


ÚPN OBCE VEĽKÁ DOLINA

NÁVRH

ARCHITEKTONICKÝ ATELIER

neutra

1. OBECNÝ ÚRAD MATERSKÁ ŠKOLA
2. MULTIFUNKČNÉ IHRISKO
3. KULTÚRNY DOM
4. DETSKÉ IHRISKO
5. OBECNÁ KNÍŽNICA
6. DETSKÉ IHRISKO
7. STUDŇA
8. RSÚ TELEKOM
9. RÍMSKO-KATOLICKÝ KOSTOL SV. PETRA A PAVLA
10. ZVONICA
11. POŽIARNA STANICA
12. POTRAVINY
13. POHOSTINSTVO
14. FUTBALOVÉ IHRISKO
15. MINI FARMÁ
16. BISTRO, POTRAVINY
17. RADOVÉ DOMY
18. CHRÁNENÝ STROM - BREST
19. STUDŇA
20. RADOVÉ DOMY
21. GARÁŽE

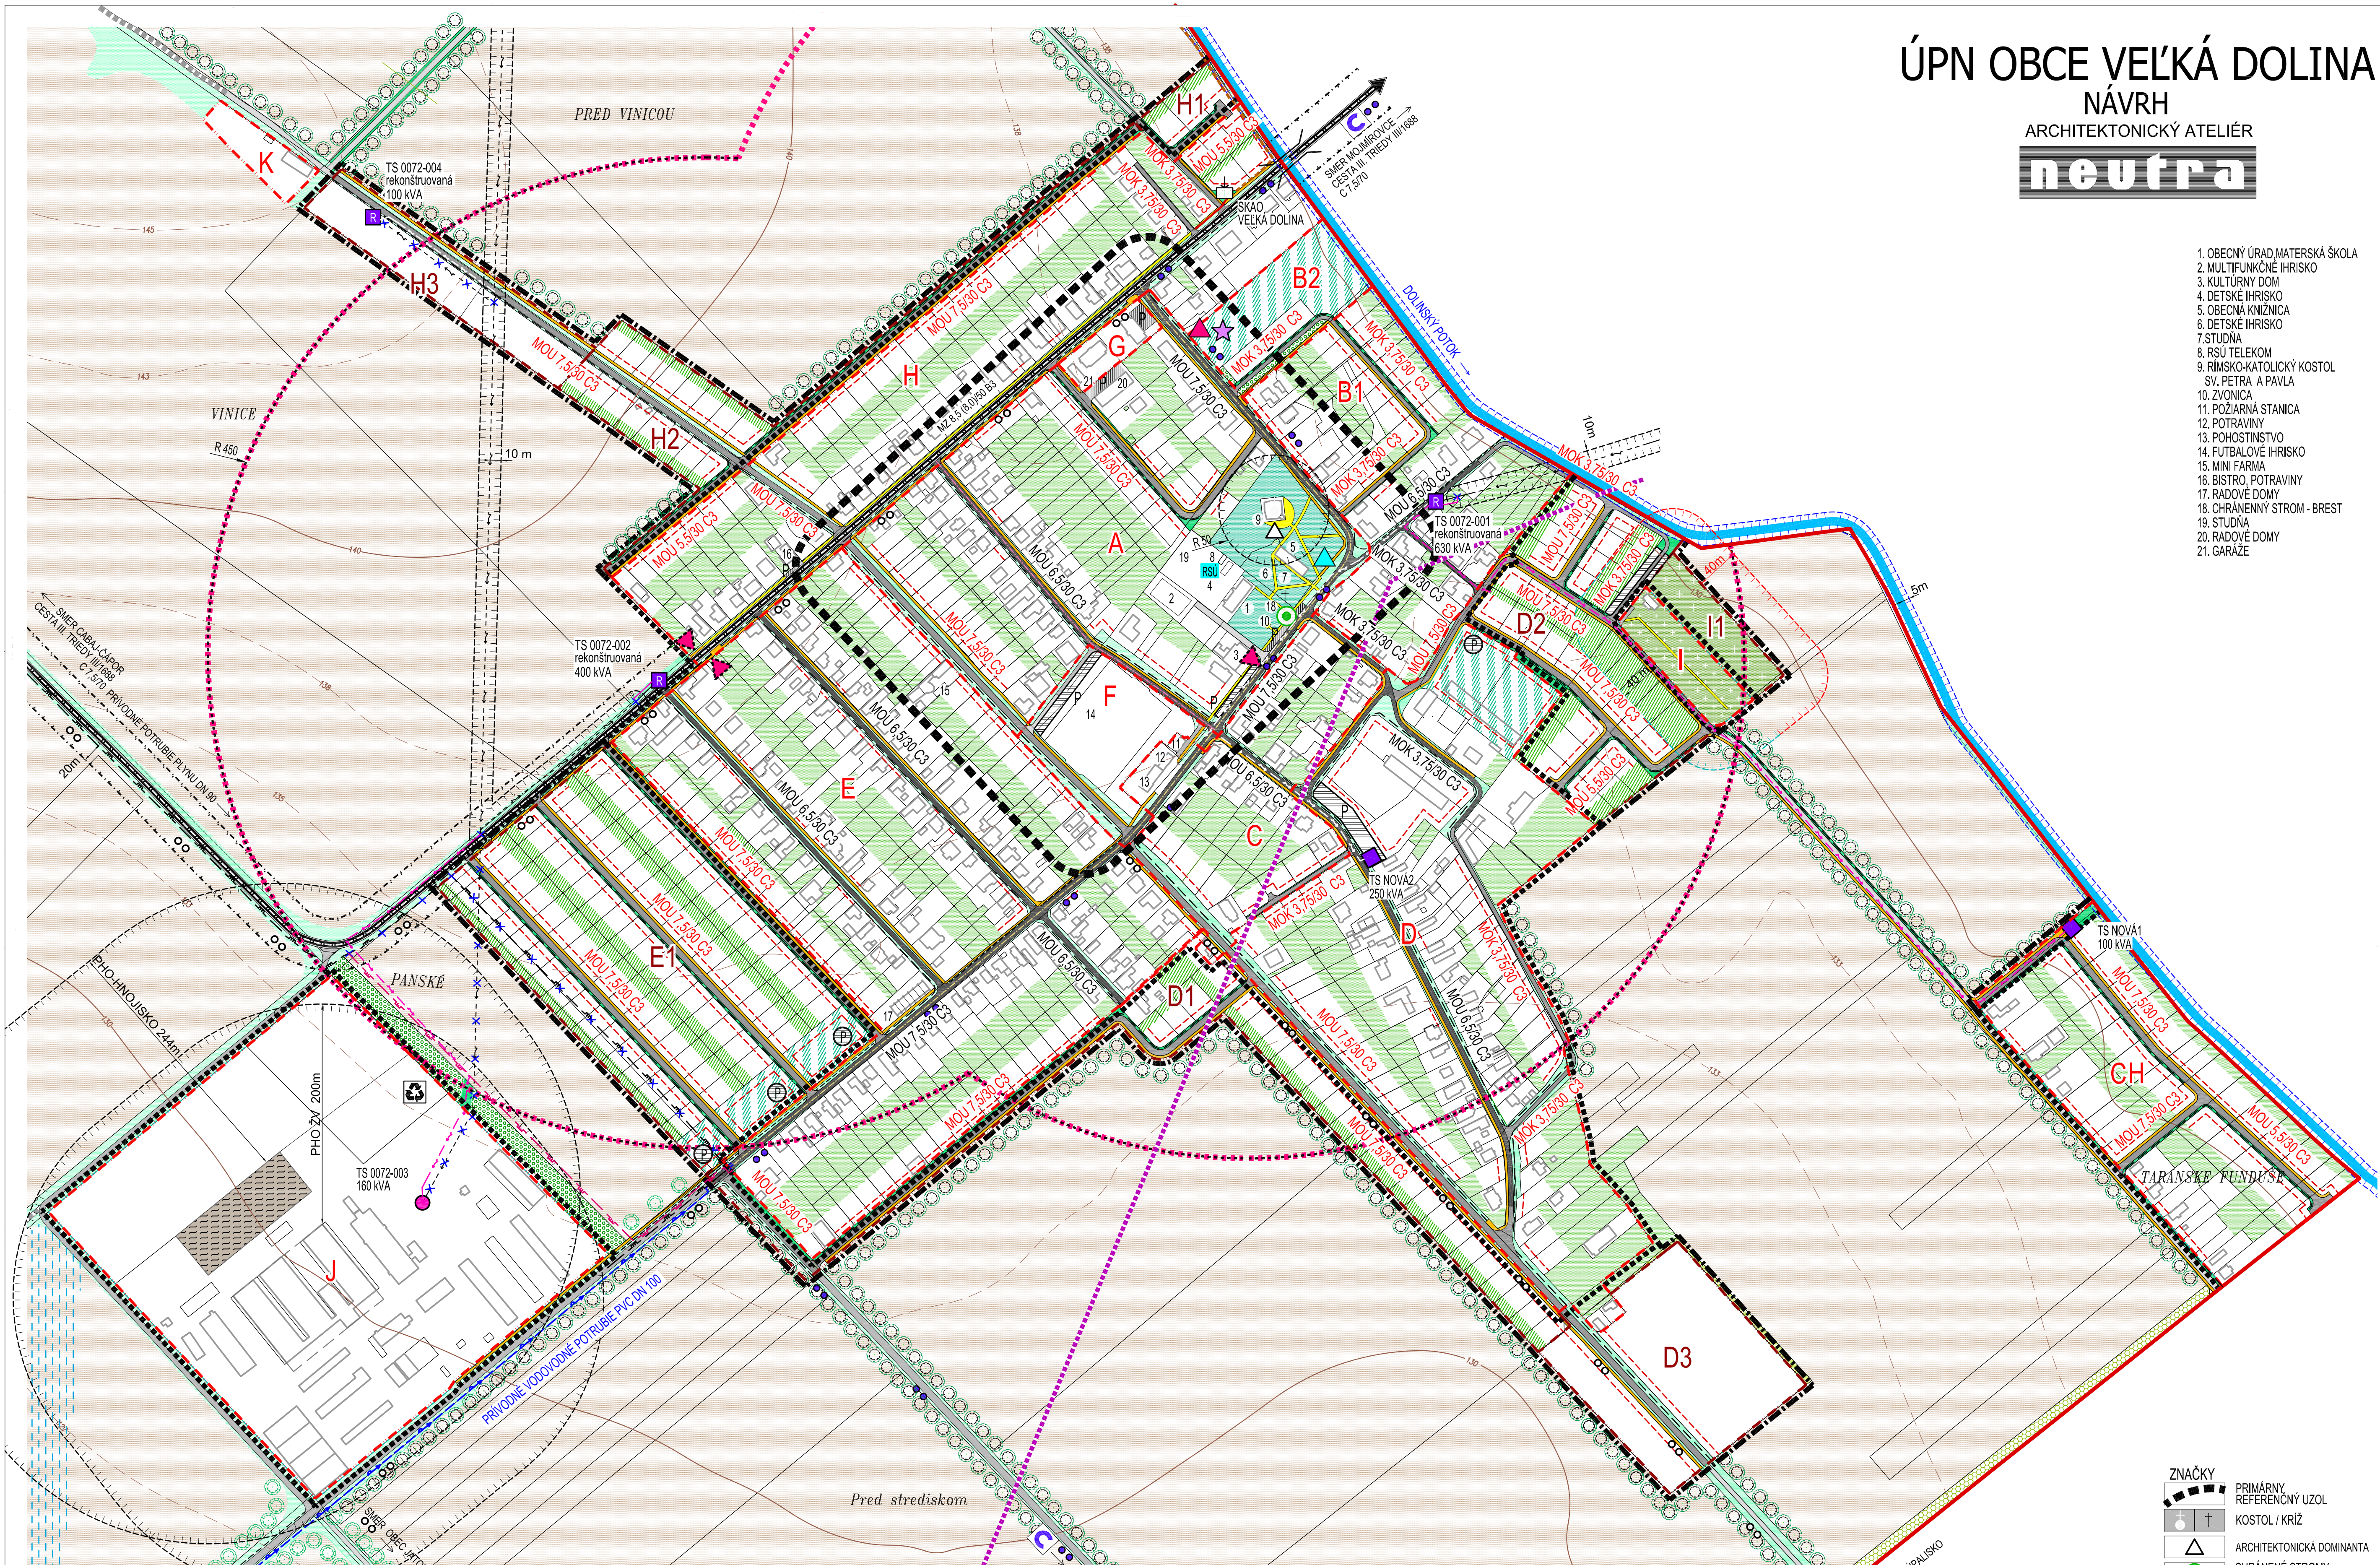

STAV	NÁVRH	STAV	NÁVRH	STAV	NÁVRH	STAV	NÁVRH
[Symbol]	KATASTRÁLNA HRANICA	[Symbol]	STAVEBNÁ ČIARA	[Symbol]	TRAFOSTANICA KIOSKOVÁ / REKONŠTRUOVANÁ	[Symbol]	PLYNOVODY STL NA ZRUŠENIE
[Symbol]	HRANICA ZASTAVANÉHO ÚZEMIA OBCE	[Symbol]	ZBERNÝ DVOR	[Symbol]	DIGITÁLNA ÚSTREDŇA TELEKOM	[Symbol]	EL.KÁBEL KAO
[Symbol]	HRANICA ÚZEMNO - PRIESTOROVÉHO CELKU	[Symbol]	SÚKROMNÁ ZELEN' (ZÁHRADY)	[Symbol]	ORNÁ PÓDA	[Symbol]	STANICE SKAO / EL. PŘÍPOJKA SKAO
[Symbol]	OZNAČENIE ÚZEMNO - PRIESTOROVÉHO CELKU	[Symbol]	VEREJNÁ ZELEN'	[Symbol]	HNOJISKO	[Symbol]	VODNÝ TOK PRIRODZENÝ
[Symbol]	OCHRANNÉ PÁSMO CIESTY III. TRIEDY	[Symbol]	VYHRADENÁ ZELEN' (CINTORÍN)	[Symbol]	VÝHRADNÉ LOŽISKA - CHŮ (1)	[Symbol]	DRENÁŽE
[Symbol]	OCHRANNÉ PÁSMO VŠETKYCH DRUHOV	[Symbol]	SPRIVODNÁ ZELEN'	[Symbol]	DUJL - POLNY KESOV, GEOTERMÁLNA	[Symbol]	PRÍVODNÉ VODOVODNÉ POTRUBIE
[Symbol]	OCHRANNÉ (ETICKÉ) PÁSMO POHREBISKA	[Symbol]	STROMORADIE	[Symbol]	ENERGIA, SLOVAK TOURISM, a.s., NITRA	[Symbol]	
[Symbol]	OCHRANNÉ PÁSMO VODNÉHO TOKU	[Symbol]	IZOLAČNÁ BARIÉROVÁ ZELEN'	[Symbol]	VZDUŠNÉ 22 kVA ELEKTRICKE VEDENIE	[Symbol]	
[Symbol]	CESTA III. TRIEDY III/1688	[Symbol]	NELESNÁ DREVINNÁ VEGETÁCIA	[Symbol]	22kV ELEKTRICKE VZDUŠNÉ VEDENIE NA ZRUŠENIE	[Symbol]	
[Symbol]	CESTA MIESTNA SPEVNEŇNÁ	[Symbol]	TRAFOSTANICA STOŽIAROVÁ	[Symbol]	22kV ELEKTRICKE KÁBLOVÉ ZEMNÉ VEDENIE	[Symbol]	
[Symbol]	CESTA ÚČELOVÁ SPEVNEŇNÁ	[Symbol]		[Symbol]	PLYNOVODY STL	[Symbol]	
		[Symbol]		[Symbol]	PREKLÁDKA PLYNOVODU STL	[Symbol]	

ZNAČKY	PRIMÁRNY REFERENČNÝ UZOL
[Symbol]	KOSTOL / KRÍŽ
[Symbol]	ARCHITEKTONICKÁ DOMINANTA
[Symbol]	CHRÁNENÉ STROMY - BREST
[Symbol]	SKLÁDKA OPUSTENÁ BEZ PREKRYTIA (NELEGÁLNA SKLÁDKA)

OBJEDNÁVATEL: OBEC VEĽKÁ DOLINA, OKRES NITRA
SPRACOVATEĽ: NEUTRA - ARCHITEKTONICKÝ ATELIER, FARSKÁ 1, 949 01 NITRA
ZODP. PROJEKTANT: ING. ARCH. PETER MIŽIA

KATASTRÁLNE ÚZEMIE: VEĽKÁ DOLINA
PROJEKTANT: ING. LUCIA KARAKOVÁ

MIERKA: 1:2 880
FORMÁT: 8 A4
DÁTUM: 08 / 2024

8a

NÁZOV VÝKRESU: VÝKRES RIEŠENIA VEREJNÉHO DOPRAVNÉHO VYBAVENIA-VEĽKÁ DOLINA