
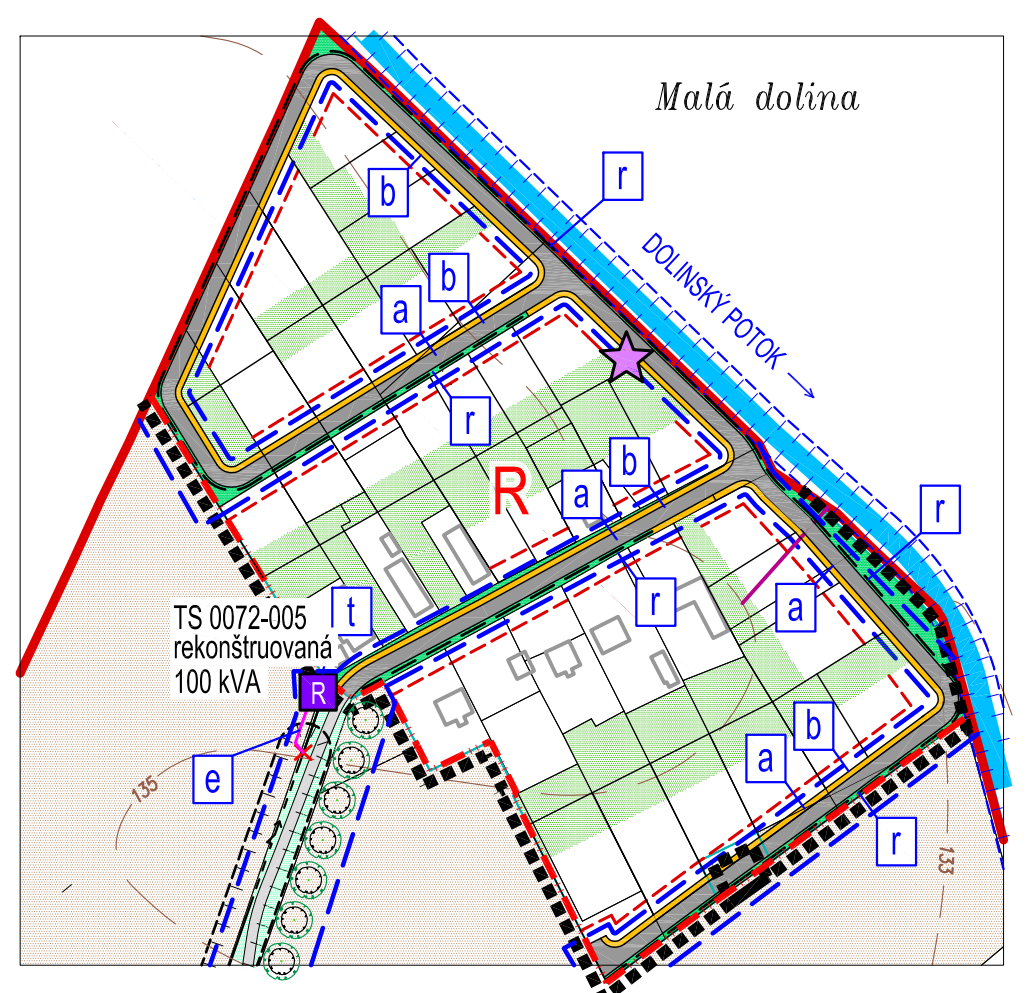
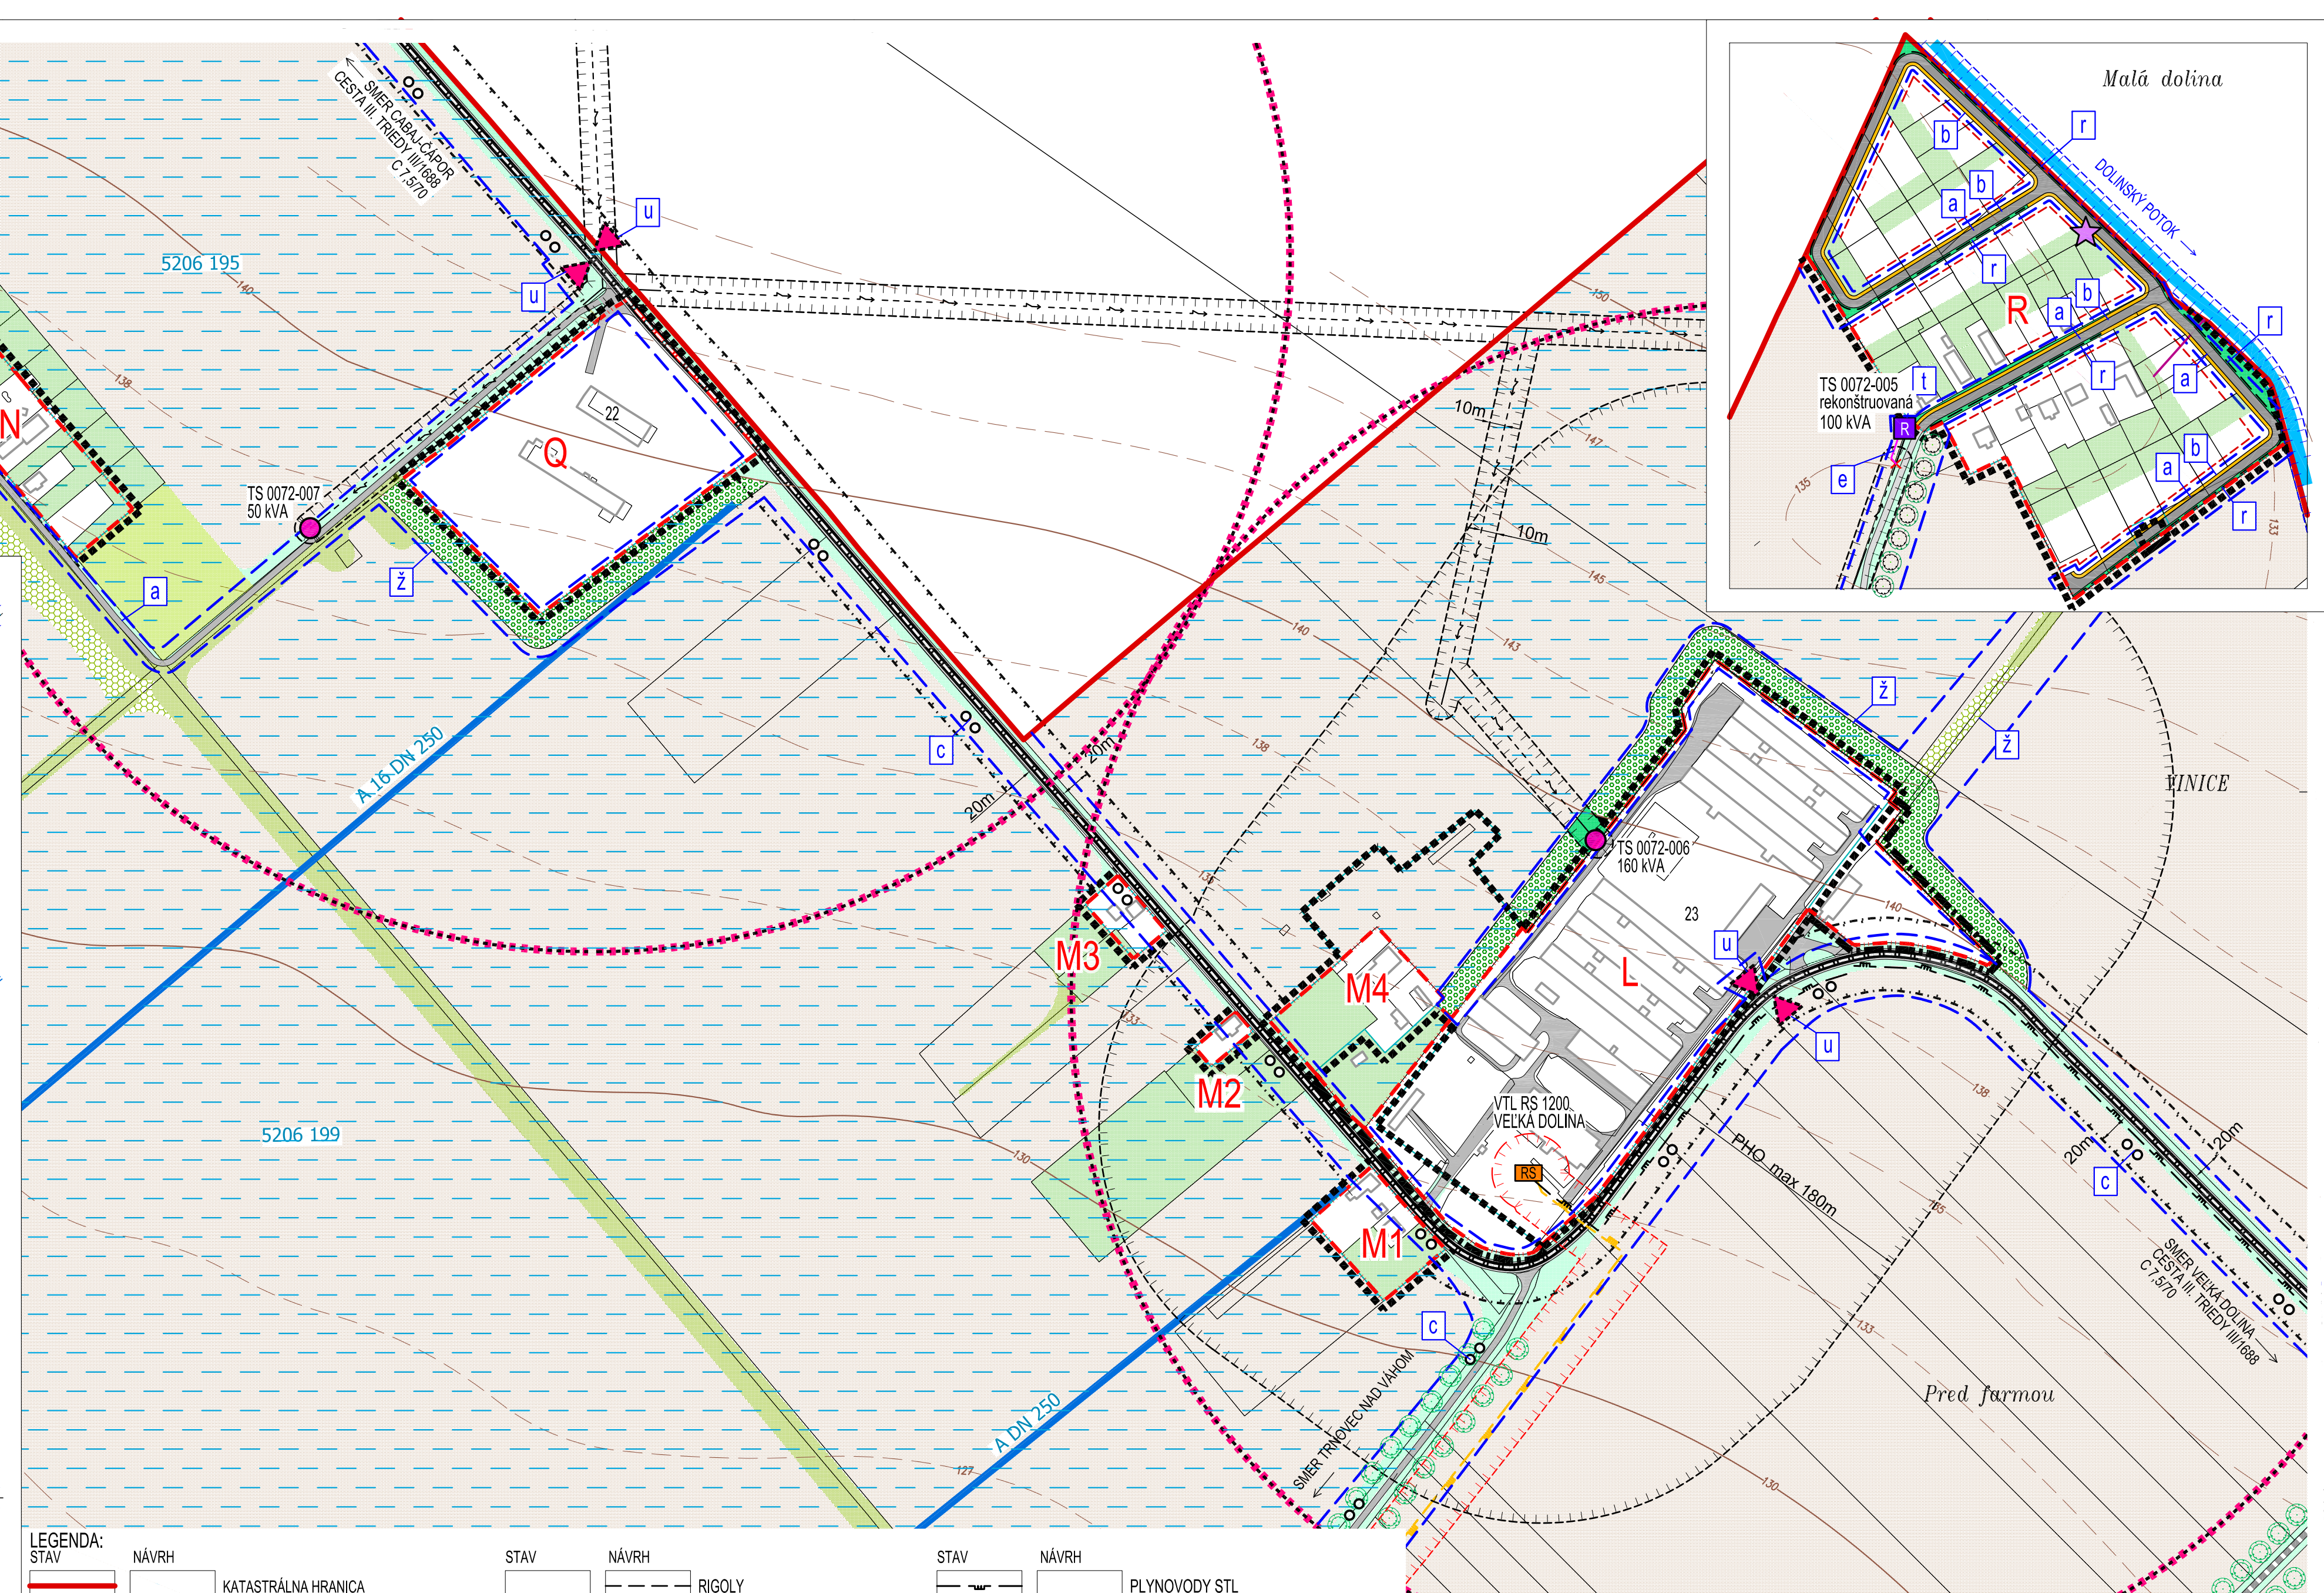


ÚPN OBCE VEĽKÁ DOLINA

NÁVRH

ARCHITEKTONICKÝ ATELIÉR

neutra

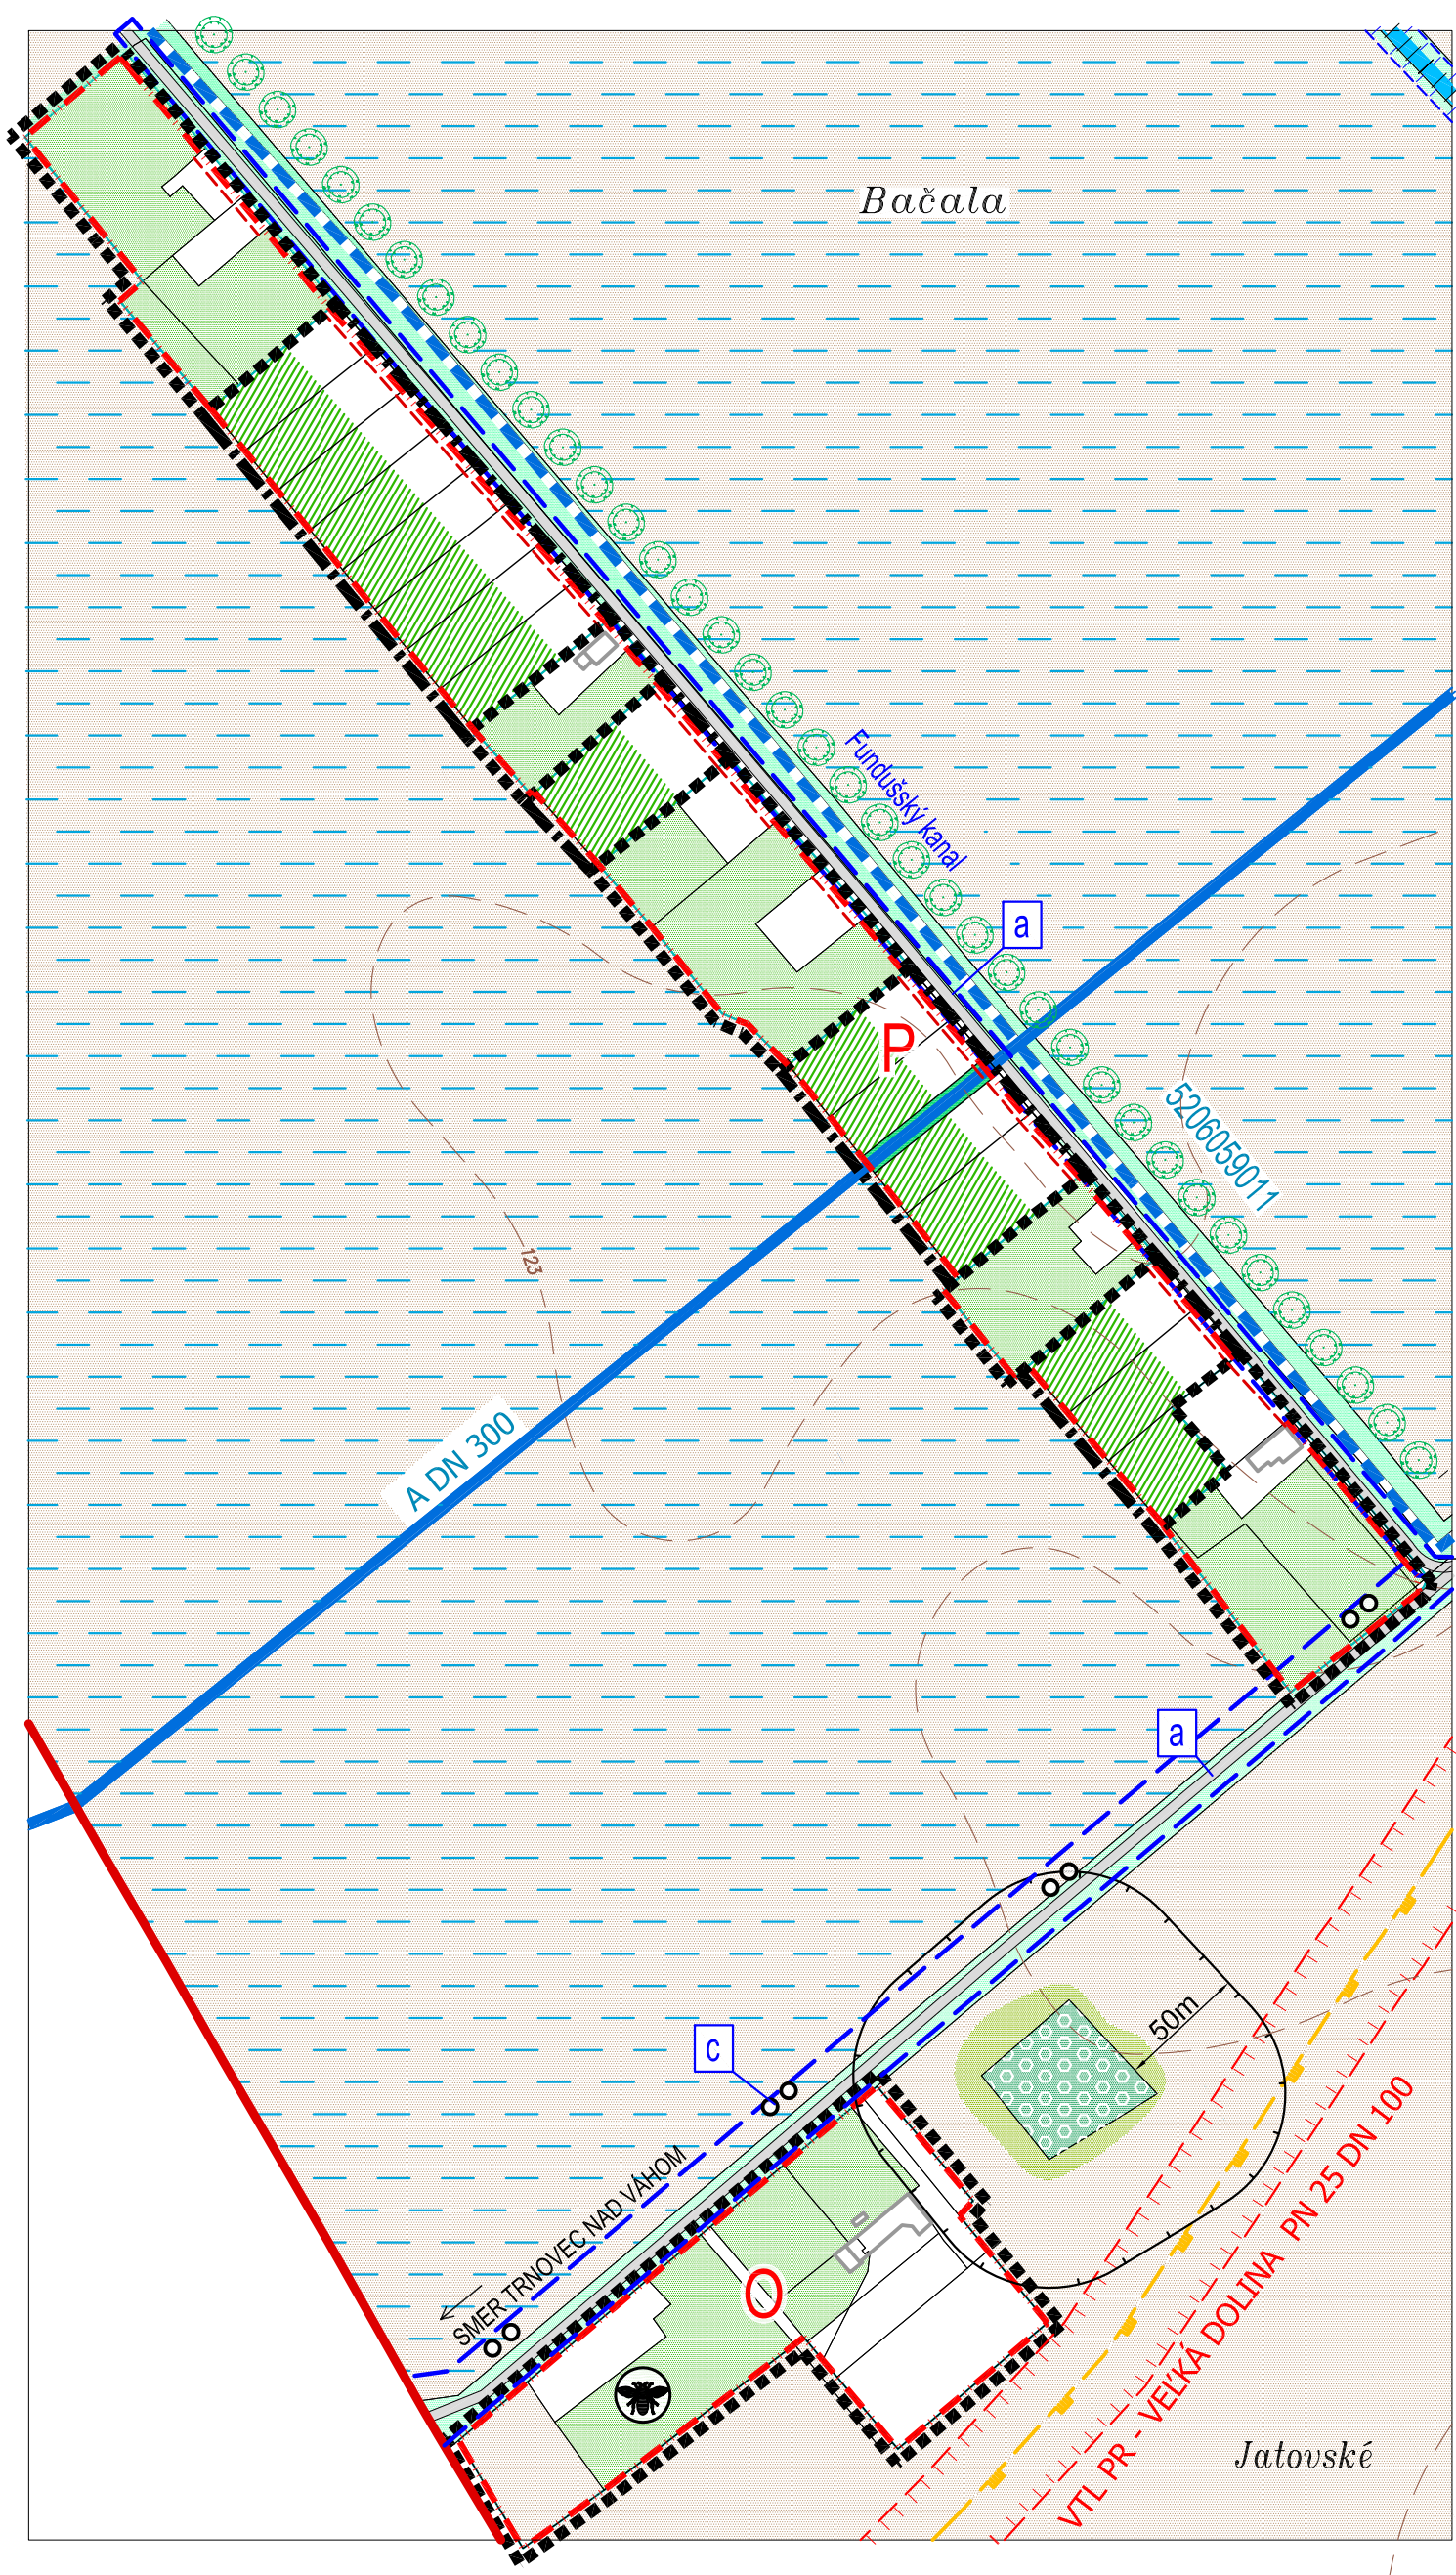

STAV	NÁVRH	
		KATASTRÁLNA HRANICA
		HRANICA ZASTAVANÉHO ÚZEMIA OBCE
		OZNAČENIE ÚZEMNO - PRIESTOROVÉHO CELKU
		HRANICA ÚZEMNO - PRIESTOROVÉHO CELKU
		OCHRANNÉ PÁSMO CIESTY III. TRIEDY
		OCHRANNÉ PÁSMO VŠETKYCH DRUHOV
		OCHRANNÉ PÁSMO VODNÉHO TOKU
		CESTA III. TRIEDY III/1688
		CESTA MIESTNA SPEVNEŇ
		CESTA ÚČELOVÁ SPEVNEŇ
		CESTA ÚČELOVÁ NESPEVNEŇ
		CYKLOTRASA
		PEŠIE CHODNÍKY A PEŠIE PLOCHY
		AUTOBUSOVÁ ZASTÁVKA S PRÍSTREŠKOM
		DOCHÁDZKOVÁ VZDIALENOSŤ

STAV	NÁVRH	
		RIGOLY
		SÚKROMNÁ ZELEŇ (ZÁHRADY)
		SPRIEVODNÁ ZELEŇ
		STROMORADIE
		IZOLAČNÁ BARIÉROVÁ ZELEŇ
		NELESNÁ DREVINNÁ VEGETÁCIA
		TRVALÝ TRÁVNÝ PORAST (LÚKY, PASIENKY)
		LESY HOSPODÁRSKE
		OCHRANNÉ PÁSMO LESA 50 m
		ORNÁ PÔDA
		VZDUŠNÉ 22 kVA ELEKTRICKÉ VEDENIE
		TRAFOSTANICA KIOSKOVÁ REKONŠTRUOVANÁ
		TRAFOSTANICA STOŽIAROVÁ
		PLYNOVODY VTL

STAV	NÁVRH	
		PLYNOVODY STL
		REGULAČNÁ STANICA PLYNU VTL
		BEZPEČNOSTNÉ PÁSMO PZ
		VODNÝ TOK PRIRODZENÝ
		VODNÝ TOK UMELÝ
		ZÁVLAHY V SPRÁVE HYDROMELIORÁCIÍ, š.p.
		RÚROVÁ SIET V SPRÁVE HYDROMELIORÁCIÍ š.p.
		HYDROMELIORAČNÝ KANÁL
		VEREJNOPROSPEŠNÉ STAVBY
		HRANICA VEREJNOPROSPEŠNEJ STAVBY
		OZNAČENIE VPS V OBLASTI DOPRAVNEJ INFRAŠTRUKTÚRY
		OZNAČENIE VPS V OBLASTI ENERGETIKY A INFORMAČNÝCH SIETÍ
		OZNAČENIE VPS V OBLASTI ŽIVOTNÉHO PROSTREDIA

ZNAČKY	
	VČELIN
	SKLÁDKA OPUSTENÁ BEZ PREKRYTIA (NELEGÁLNA SKLÁDKA)
	22. STREDISKO TECHNIKY- STROJE
	23. HYDINOVÁ FARMA- BAČALA

OBJEDNÁVATEL: OBEC VEĽKÁ DOLINA, OKRES NITRA
SPRACOVATEL: NEUTRA - ARCHITEKTONICKÝ ATELIÉR, FARSKÁ 1, 949 01 NITRA
ZODP. PROJEKTANT: ING. ARCH. PETER MIZIA

KATASTRÁLNE ÚZEMIE: VEĽKÁ DOLINA
PROJEKTANT: ING. LUCIA KARAKOVÁ

MIERKA: 1:2 880
FORMÁT: 8 A4
DÁTUM: 10 / 2024

7b

NÁZOV VÝKRESU: VÝKRES VEREJNOPROSPEŠNÝCH STAVIEB - časť Malá dolina, Bačala