ÚPN OBCE VEĽKÁ DOLINA

NÁVRH

ARCHITEKTONICKÝ ATELIÉR

neutra

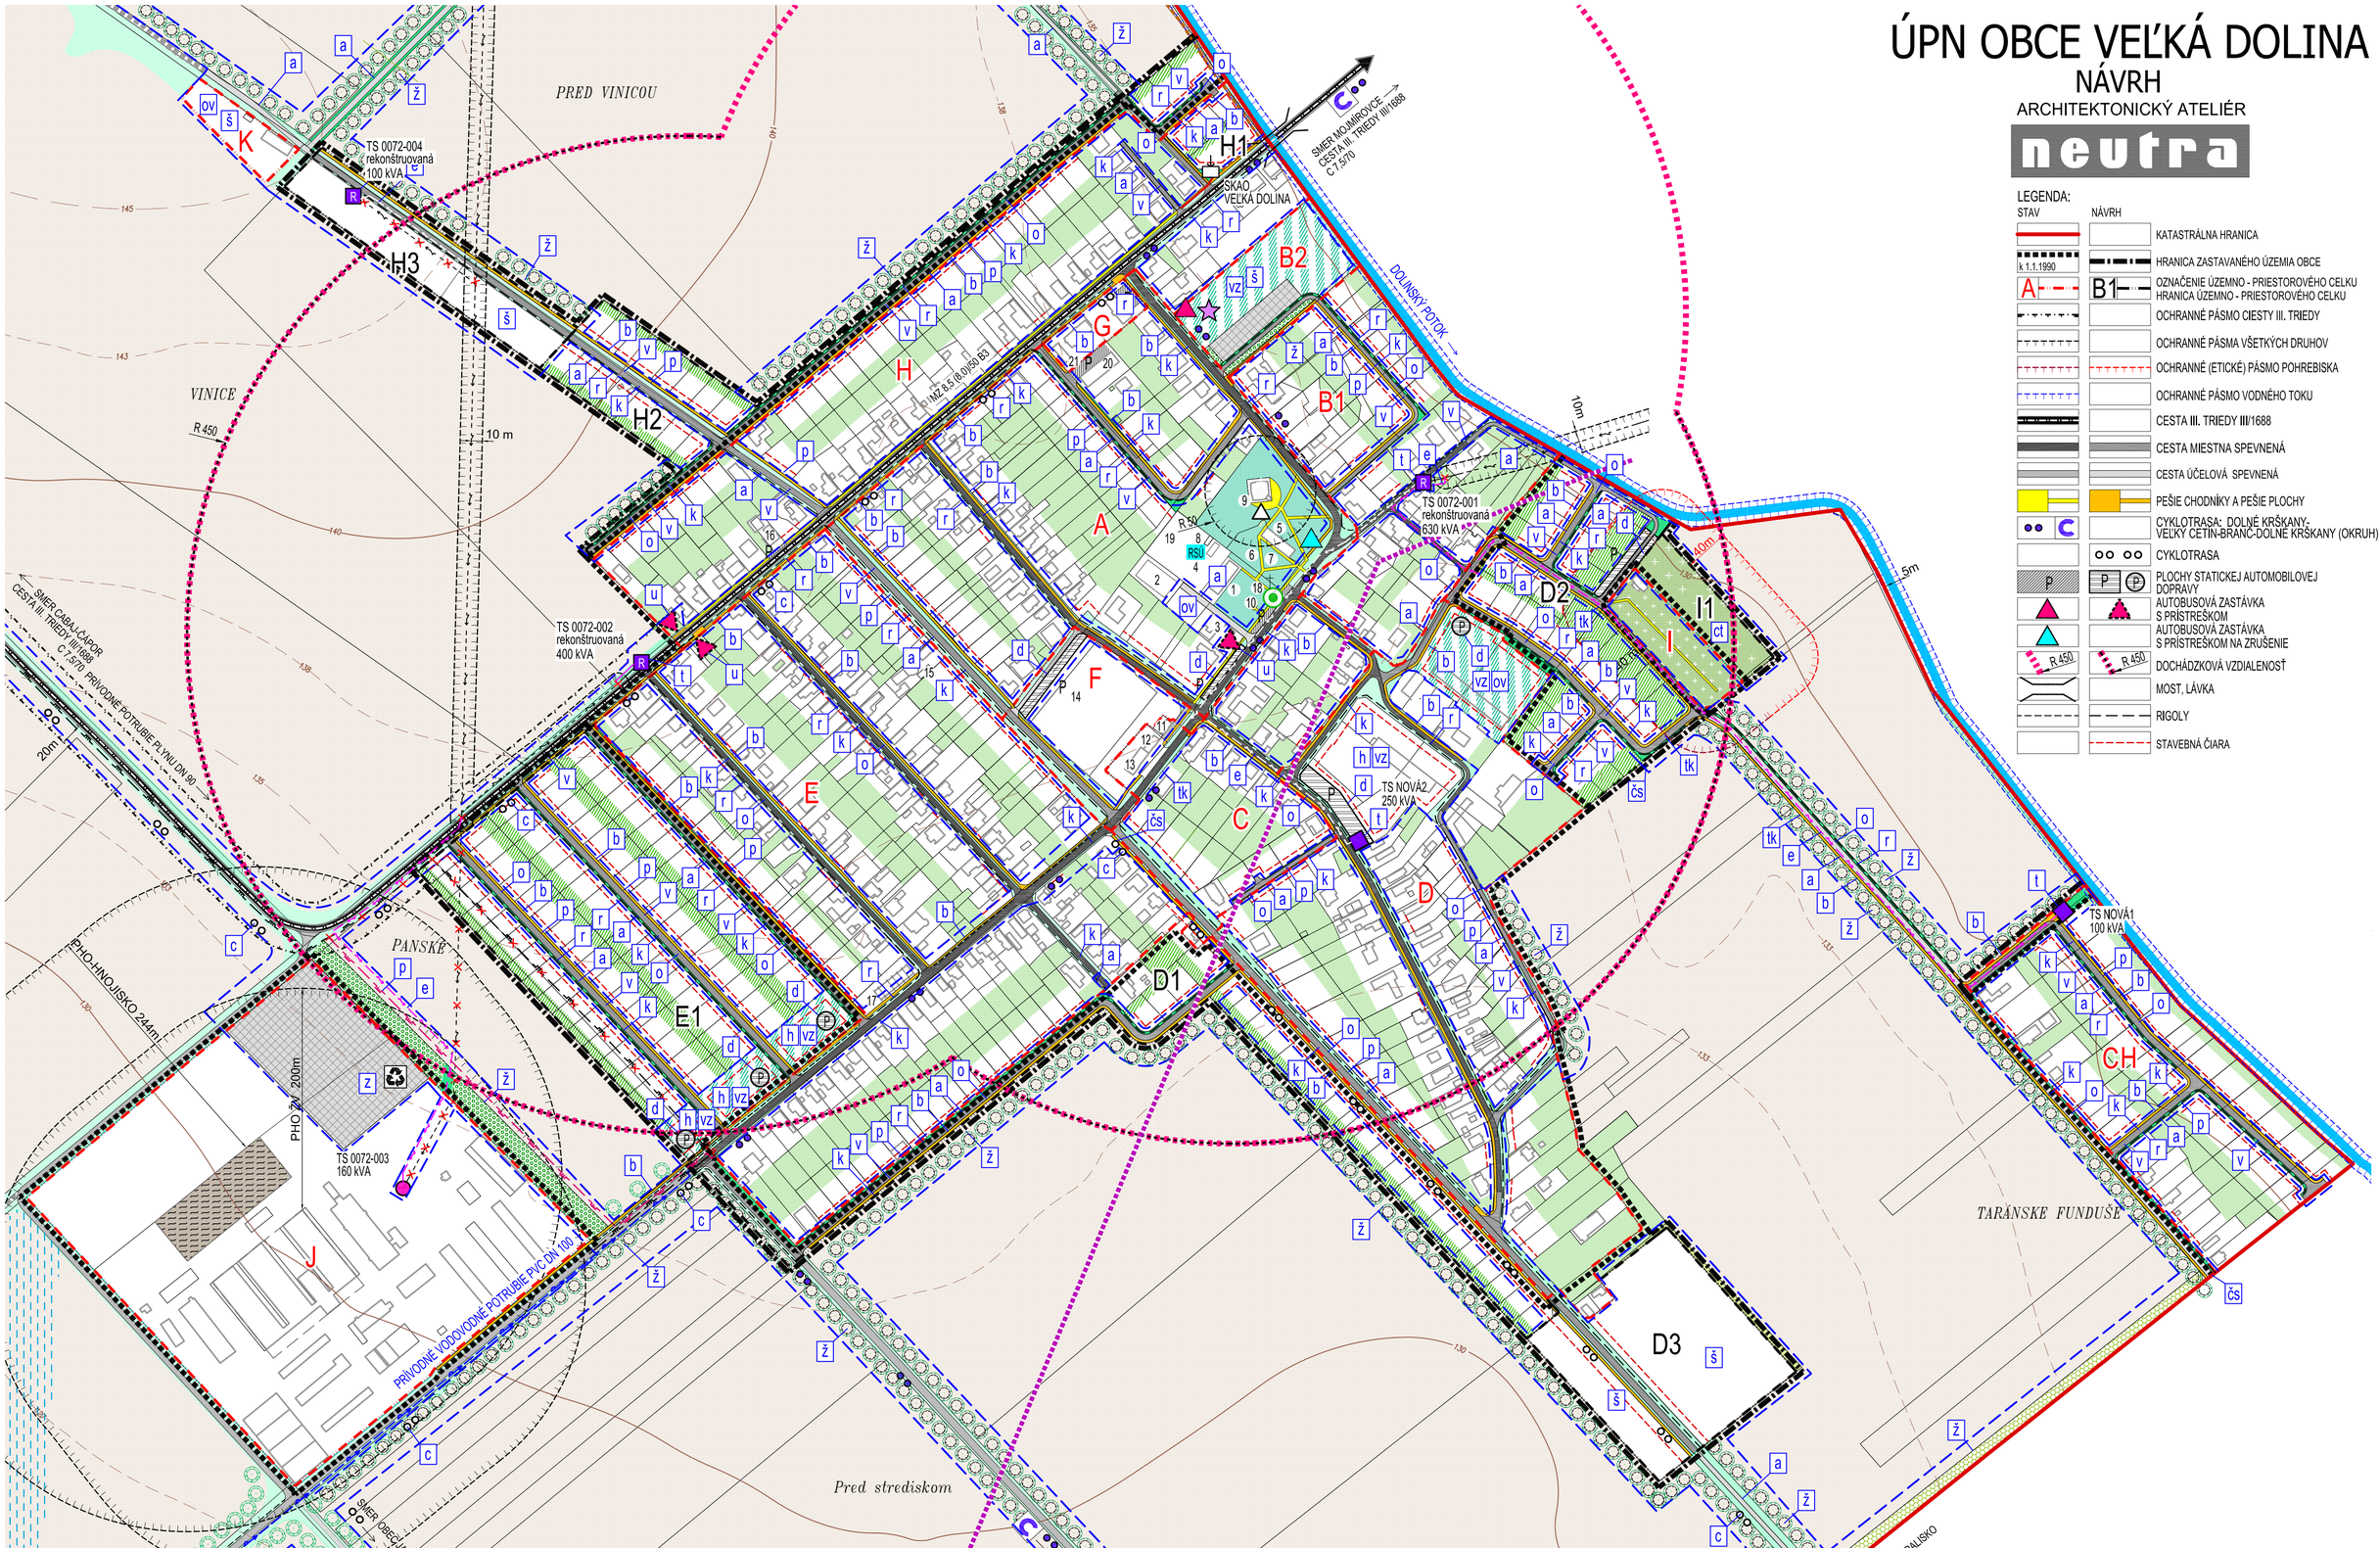

LEGENDA:

STAV	NÁVRH	
		KATASTRÁLNA HRANICA
k 1.1.1990		HRANICA ZASTAVANÉHO ÚZEMIA OBCE
A	B1	OZNAČENIE ÚZEMNO - PRIESTOROVÉHO CELKU HRANICA ÚZEMNO - PRIESTOROVÉHO CELKU
		OCHRANNÉ PÁSMO CIESTY III. TRIEDY
		OCHRANNÉ PÁSMA VŠETKÝCH DRUHOV
		OCHRANNÉ (ETICKÉ) PÁSMO POHREBISKA
		OCHRANNÉ PÁSMO VODNÉHO TOKU
		CESTA III. TRIEDY III/1688
		CESTA MIESTNA SPEVNENÁ
		CESTA ÚČELOVÁ SPEVNENÁ
		PEŠIE CHODNÍKY A PEŠIE PLOCHY
	C	CYKLOTRASA: DOLNÉ KRŠKANY-VEĽKÝ CETÍN-BRANČ-DOLNÉ KRŠKANY (OKRUH)
		CYKLOTRASA
P	P	PLOCHY STATICKEJ AUTOMOBILOVEJ DOPRAVY
		AUTOBUSOVÁ ZASTÁVKA S PRÍSTREŠKOM
		AUTOBUSOVÁ ZASTÁVKA S PRÍSTREŠKOM NA ZRUŠENIE
R 450	R 450	DOCHÁDZKOVÁ VZDIALENOSŤ
		MOST, LÁVKA
		RIGOLY
		STAVEBNÁ ČIARA

LEGENDA:

STAV	NÁVRH	
		PLOCHY A OBJEKTY S FUNKCIOU TECHNICKEJ INFRAŠTRUKTÚRY
		ZBERNÝ DVOR
		SÚKROMNÁ ZEĽEŇ (ZÁHRADY)
		VEREJNÁ ZEĽEŇ
		VYHRADENÁ ZEĽEŇ (CINTORÍN)
		SPRIEVODNÁ ZEĽEŇ
		STROMORADIE
		IZOLAČNÁ BARIÉROVÁ ZEĽEŇ
		ORNÁ PÔDA
		NELESNÁ DREVINNÁ VEGETÁCIA

STAV	NÁVRH	
		HNOJISKO
		VÝHRADNÉ LOŽISKA - CHÚ (1) nul - POLNÝ KESOV, GEOTERMÁLNA ENERGIA, SLOVAK TOURISM, a.s., NITRA
		VZDUŠNÉ 22 kVA ELEKTRICKÉ VEDENIE
		22kV ELEKTRICKÉ VZDUŠNÉ VEDENIE NA ZRUŠENIE
		22kV ELEKTRICKÉ KÁBLOVÉ ZEMNÉ VEDENIE
		TRAFOSTANICA STOŽIAROVÁ
	R	TRAFOSTANICA KIOSKOVÁ / REKONŠTRUOVANÁ
RSÚ		DIGITÁLNA ÚSTREDŇA TELEKOM
		PLYNOVODY STL
		PREKLÁDKA PLYNOVODU STL

STAV	NÁVRH	
		PLYNOVODY STL NA ZRUŠENIE
		EL.KÁBEL KAO
		STANICE SKAO / EL. PRÍPOJKA SKAO
		VODNÝ TOK PRIRODZENÝ
		DRENÁŽE
		PRÍVODNÉ VODOVODNÉ POTRUBIE

ZNAČKY

	KOSTOL / KRÍŽ
	ARCHITEKTONICKÁ DOMINANTA
	CHRÁNENÉ STROMY - BREST
	SKLÁDKA OPUSTENÁ BEZ PREKRYTIA (NELEGÁLNA SKLÁDKA)

VEREJNOPROSPEŠNÉ STAVBY

NÁVRH	
	HRANICA VEREJNOPROSPEŠNEJ STAVBY
a b u d c	OZNAČENIE VPS V OBLASTI DOPRAVNEJ INFRAŠTRUKTÚRY
p t e o	OZNAČENIE VPS V OBLASTI ENERGETIKY A INFORMAČNÝCH SIETÍ
čs v k tk r	OZNAČENIE VPS V OBLASTI VODNÉHO HOSPODÁRSTVA
z	OZNAČENIE VPS V OBLASTI TECHNICKEJ INFRAŠTRUKTÚRY
vz ž	OZNAČENIE VPS V OBLASTI ŽIVOTNÉHO PROSTREDIA
ov ct	OZNAČENIE VPS V OBLASTI OBČIANSKEJ VYBAVENOSTI A POHREBNÍCTVA
h	OZNAČENIE VPS V OBLASTI BÝVANIA-HBV
š	OZNAČENIE VPS V OBLASTI ŠPORTU A REKREACIE

1. OBECNÝ ÚRAD,MATERSKÁ ŠKOLA
2. MULTIFUNKČNÉ IHRISKO
3. KULTÚRNY DOM
4. DETSKÉ IHRISKO
5. OBECNÁ KNIŽNICA
6. DETSKÉ IHRISKO
7.STUDŇA
8. RSÚ TELEKOM
9. RÍMSKO-KATOLICKÝ KOSTOL SV. PETRA A PAVLA
10. ZVONICA
11. POŽIARNA STANICA
12. POTRAVINY
13. POHOSTINSTVO
14. FUTBALOVÉ IHRISKO
15. MINI FARMA
16. BISTRO, POTRAVINY
17. RADOVÉ DOMY
18. CHRÁNENNÝ STROM -BREST
19. STUDŇA
20. RADOVÉ DOMY
21. GARÁŽE

OBJEDNÁVATEĽ:	OBEC VEĽKÁ DOLINA , OKRES NITRA	KATASTRÁLNE ÚZEMIE: VEĽKÁ DOLINA	MIERKA: 1:2 880
SPRACOVATEĽ:	NEUTRA - ARCHITEKTONICKÝ ATELIÉR, FARSKÁ 1, 949 01 NITRA		FORMÁT: 8 A4
ZODP. PROJEKTANT:	ING. ARCH. PETER MIZIA	PROJEKTANT: ING. LUCIA KARAKOVÁ	DÁTUM: 10 / 2024

7a

NÁZOV VÝKRESU: VÝKRES VEREJNOPROSPEŠNÝCH STAVIEB -VEĽKÁ DOLINA