ÚPN OBCE VEĽKÁ DOLINA

NÁVRH

ARCHITEKTONICKÝ ATELIÉR

neutra

I.	I.	I.	I.	I.	I.	I.	I.	I.	I.	- ETAPIZÁCIA
L	M1	M2	M3	M4	N	O	P	Q	R	- OZNAČENIE ÚPC (ÚZEMNO-PRIESTOROVÝ CELOK)
2	2	2	2	2	2	2	2	2	2	- NAVRHOVANÁ PODLAŽNOSŤ
-	-	-	-	-	-	-	-	-	-	- SÚČASNÝ KOEFICIENT ZASTAVANIA ÚZEMIA
0,45	0,4	0,4	0,4	0,4	0,4	0,35	0,35	0,5	0,4	- NAVRHOVANÝ KOEFICIENT ZASTAVANIA ÚZEMIA
-	-	-	-	-	-	-	-	-	-	- SÚČASNÝ INDEX PODLAŽNÝCH PLÔCH
0,9	0,8	0,8	0,8	0,8	0,8	0,7	0,7	1,0	0,8	- NAVRHOVANÝ INDEX PODLAŽNÝCH PLÔCH
0,30	0,5	0,3	0,3	0,6	0,4	0,5	0,5	0,4	0,4	- KOEFICIENT ZELENE
59 166	3687	586	1328	7806	13 534	16 204	50 718	23 126	53 562	- VÝMERA ÚPC (v m2)
										- AKTIVITY PRIPUSTENÉ V DANEJ LOKALITE

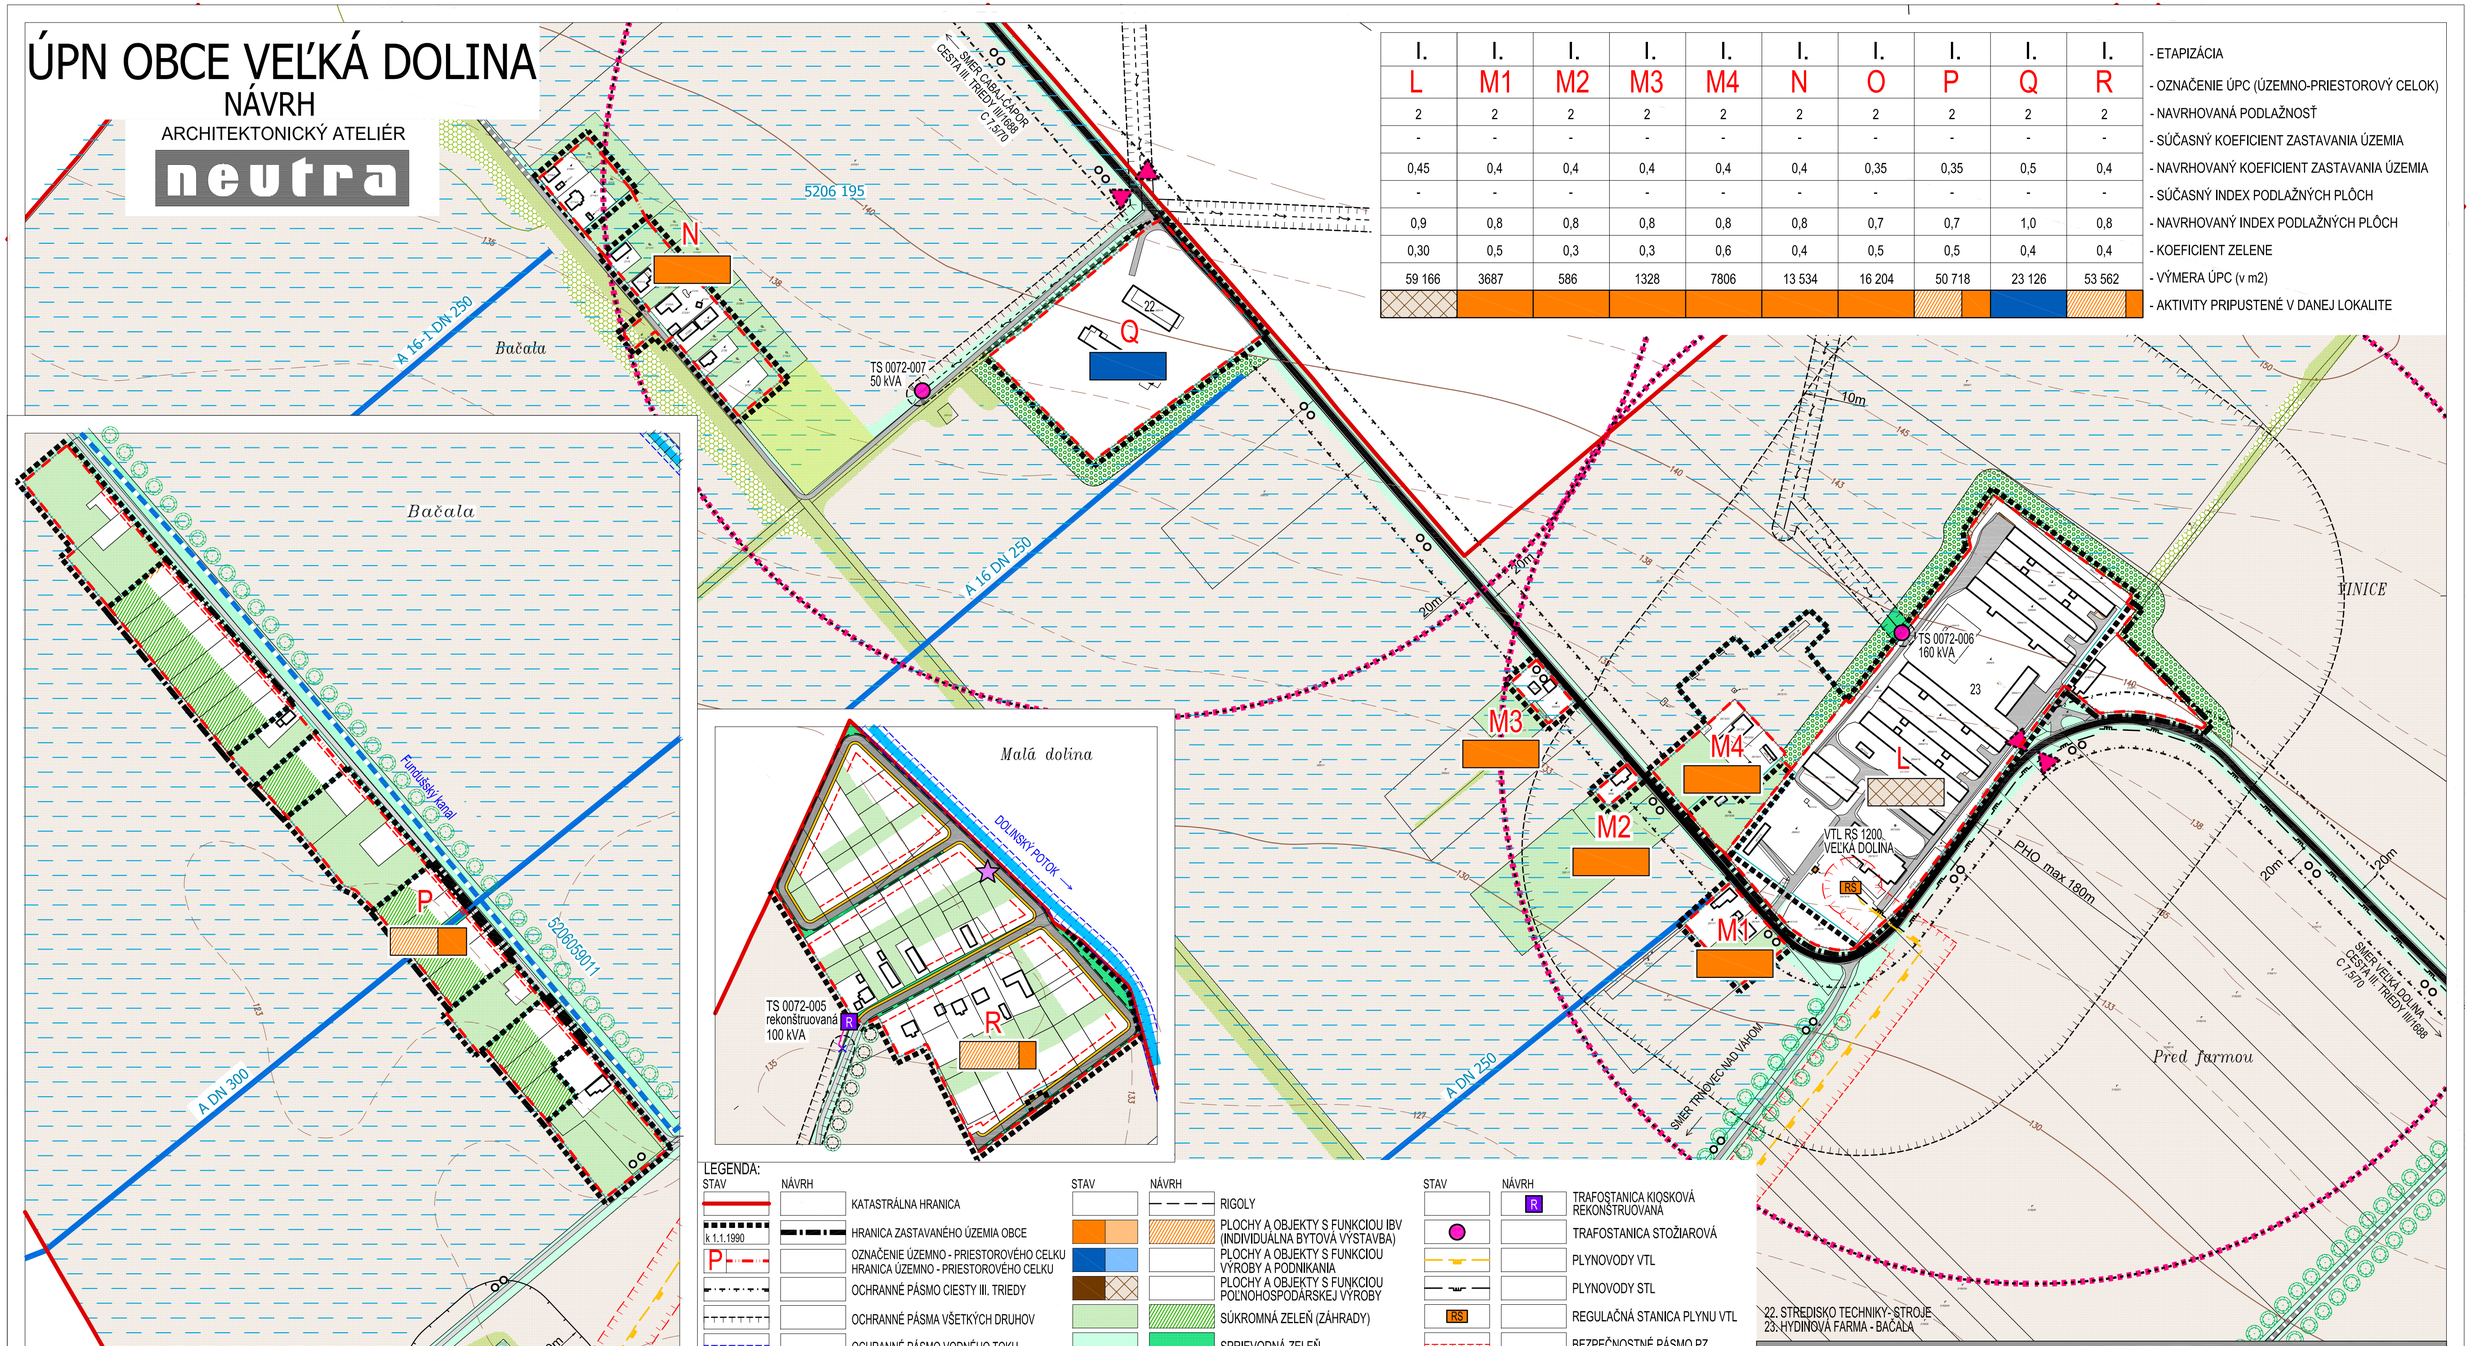

22. STREDISKO TECHNIKY- STROJE
23. HYDINOVÁ FARMA - BAČALA

LEGENDA:

STAV	NÁVRH	
		KATASTRÁLNA HRANICA
k 1.1.1990		HRANICA ZASTAVANÉHO ÚZEMIA OBCE
P		OZNAČENIE ÚZEMNO - PRIESTOROVÉHO CELKU HRANICA ÚZEMNO - PRIESTOROVÉHO CELKU
		OCHRANNÉ PÁSMO CIESTY III. TRIEDY
		OCHRANNÉ PÁSMA VŠETKÝCH DRUHOV
		OCHRANNÉ PÁSMO VODNÉHO TOKU
		CESTA III. TRIEDY III/1688
		CESTA MIESTNA SPEVNENÁ
		CESTA ÚČELOVÁ SPEVNENÁ
		CESTA ÚČELOVÁ NESPEVNENÁ
		CYKLOTRASA
		PEŠIE CHODNÍKY A PEŠIE PLOCHY
		AUTOBUSOVÁ ZASTÁVKA S PRÍSTREŠKOM
	R 450	DOCHÁDZKOVÁ VZDIALENOSŤ

STAV	NÁVRH	
		RIGOLY
		PLOCHY A OBJEKTY S FUNKCIOU IBV (INDIVIDUÁLNA BYTOVÁ VÝSTAVBA)
		PLOCHY A OBJEKTY S FUNKCIOU VÝROBY A PODNIKANIA
		PLOCHY A OBJEKTY S FUNKCIOU POĽNOHOSPODÁRSKEJ VÝROBY
		SÚKROMNÁ ZELEŇ (ZÁHRADY)
		SPRIEVODNÁ ZELEŇ
		STROMORADIE
		IZOLAČNÁ BARIÉROVÁ ZELEŇ
		NELESNÁ DREVINNÁ VEGETÁCIA
		TRVALÝ TRÁVNY PORAST (LÚKY, PASIENKY)
		LESY HOSPODÁRSKE
		OCHRANNÉ PÁSMO LESA 50 m
		ORNÁ PÔDA
		VZDUŠNÉ 22 KVA ELEKTRICKÉ VEDENIE

STAV	NÁVRH	
	R	TRAFOŠTANICA KIOSKOVÁ REKONŠTRUOVANÁ
		TRAFOSTANICA STOŽIAROVÁ
		PLYNOVODY VTL
		PLYNOVODY STL
RS		REGULAČNÁ STANICA PLYNU VTL
		BEZPEČNOSTNÉ PÁSMO PZ
		VODNÝ TOK PRIRODZENÝ
		VODNÝ TOK UMELÝ
5206 199		ZÁVLAHY V SPRÁVE HYDROMELIORÁCIÍ, š.p.
A DN 300		RÚROVÁ SIEŤ V SPRÁVE HYDROMELIORÁCIÍ š.p.
5206 059 011		HYDROMELIORAČNÝ KANÁL

ZNAČKY

	VČELÍN
	SKLÁDKA OPUSTENÁ BEZ PREKRYTIA (NELEGÁLNA SKLÁDKA)

OBJEDNÁVATEĽ:	OBEC VEĽKÁ DOLINA , OKRES NITRA	KATASTRÁLNE ÚZEMIE: VEĽKÁ DOLINA	MIERKA: 1:2 880
SPRACOVATEĽ:	NEUTRA - ARCHITEKTONICKÝ ATELIÉR, FARSKÁ 1, 949 01 NITRA		FORMÁT: 8 A4
ZODP. PROJEKTANT:	ING. ARCH. PETER MIZIA	PROJEKTANT: ING. LUCIA KARAKOVÁ	DÁTUM: 10 / 2024

6b

NÁZOV VÝKRESU:

VÝKRES ORGANIZÁCIE A REGULÁCIE ÚZEMIA - časť Malá dolina,Bačala