ÚPN OBCE VEĽKÁ DOLINA

NÁVRH

ARCHITEKTONICKÝ ATELIÉR

neutra

1. OBECNÝ ÚRAD,MATERSKÁ ŠKOLA
2. MULTIFUNKČNÉ IHRISKO
3. KULTÚRNY DOM
4. DETSKÉ IHRISKO
5. OBECNÁ KNIŽNICA
6. DETSKÉ IHRISKO
7.STUDŇA
8. RSÚ TELEKOM
9. RÍMSKO-KATOLICKÝ KOSTOL SV. PETRA A PAVLA
10. ZVONICA
11. POŽIARNA STANICA
12. POTRAVINY
13. POHOSTINSTVO
14. FUTBALOVÉ IHRISKO
15. MINI FARMA
16. BISTRO, POTRAVINY
17. RADOVÉ DOMY
18. CHRÁNENNÝ STROM - BREST
19. STUDŇA
20. RADOVÉ DOMY
21. GARÁŽE

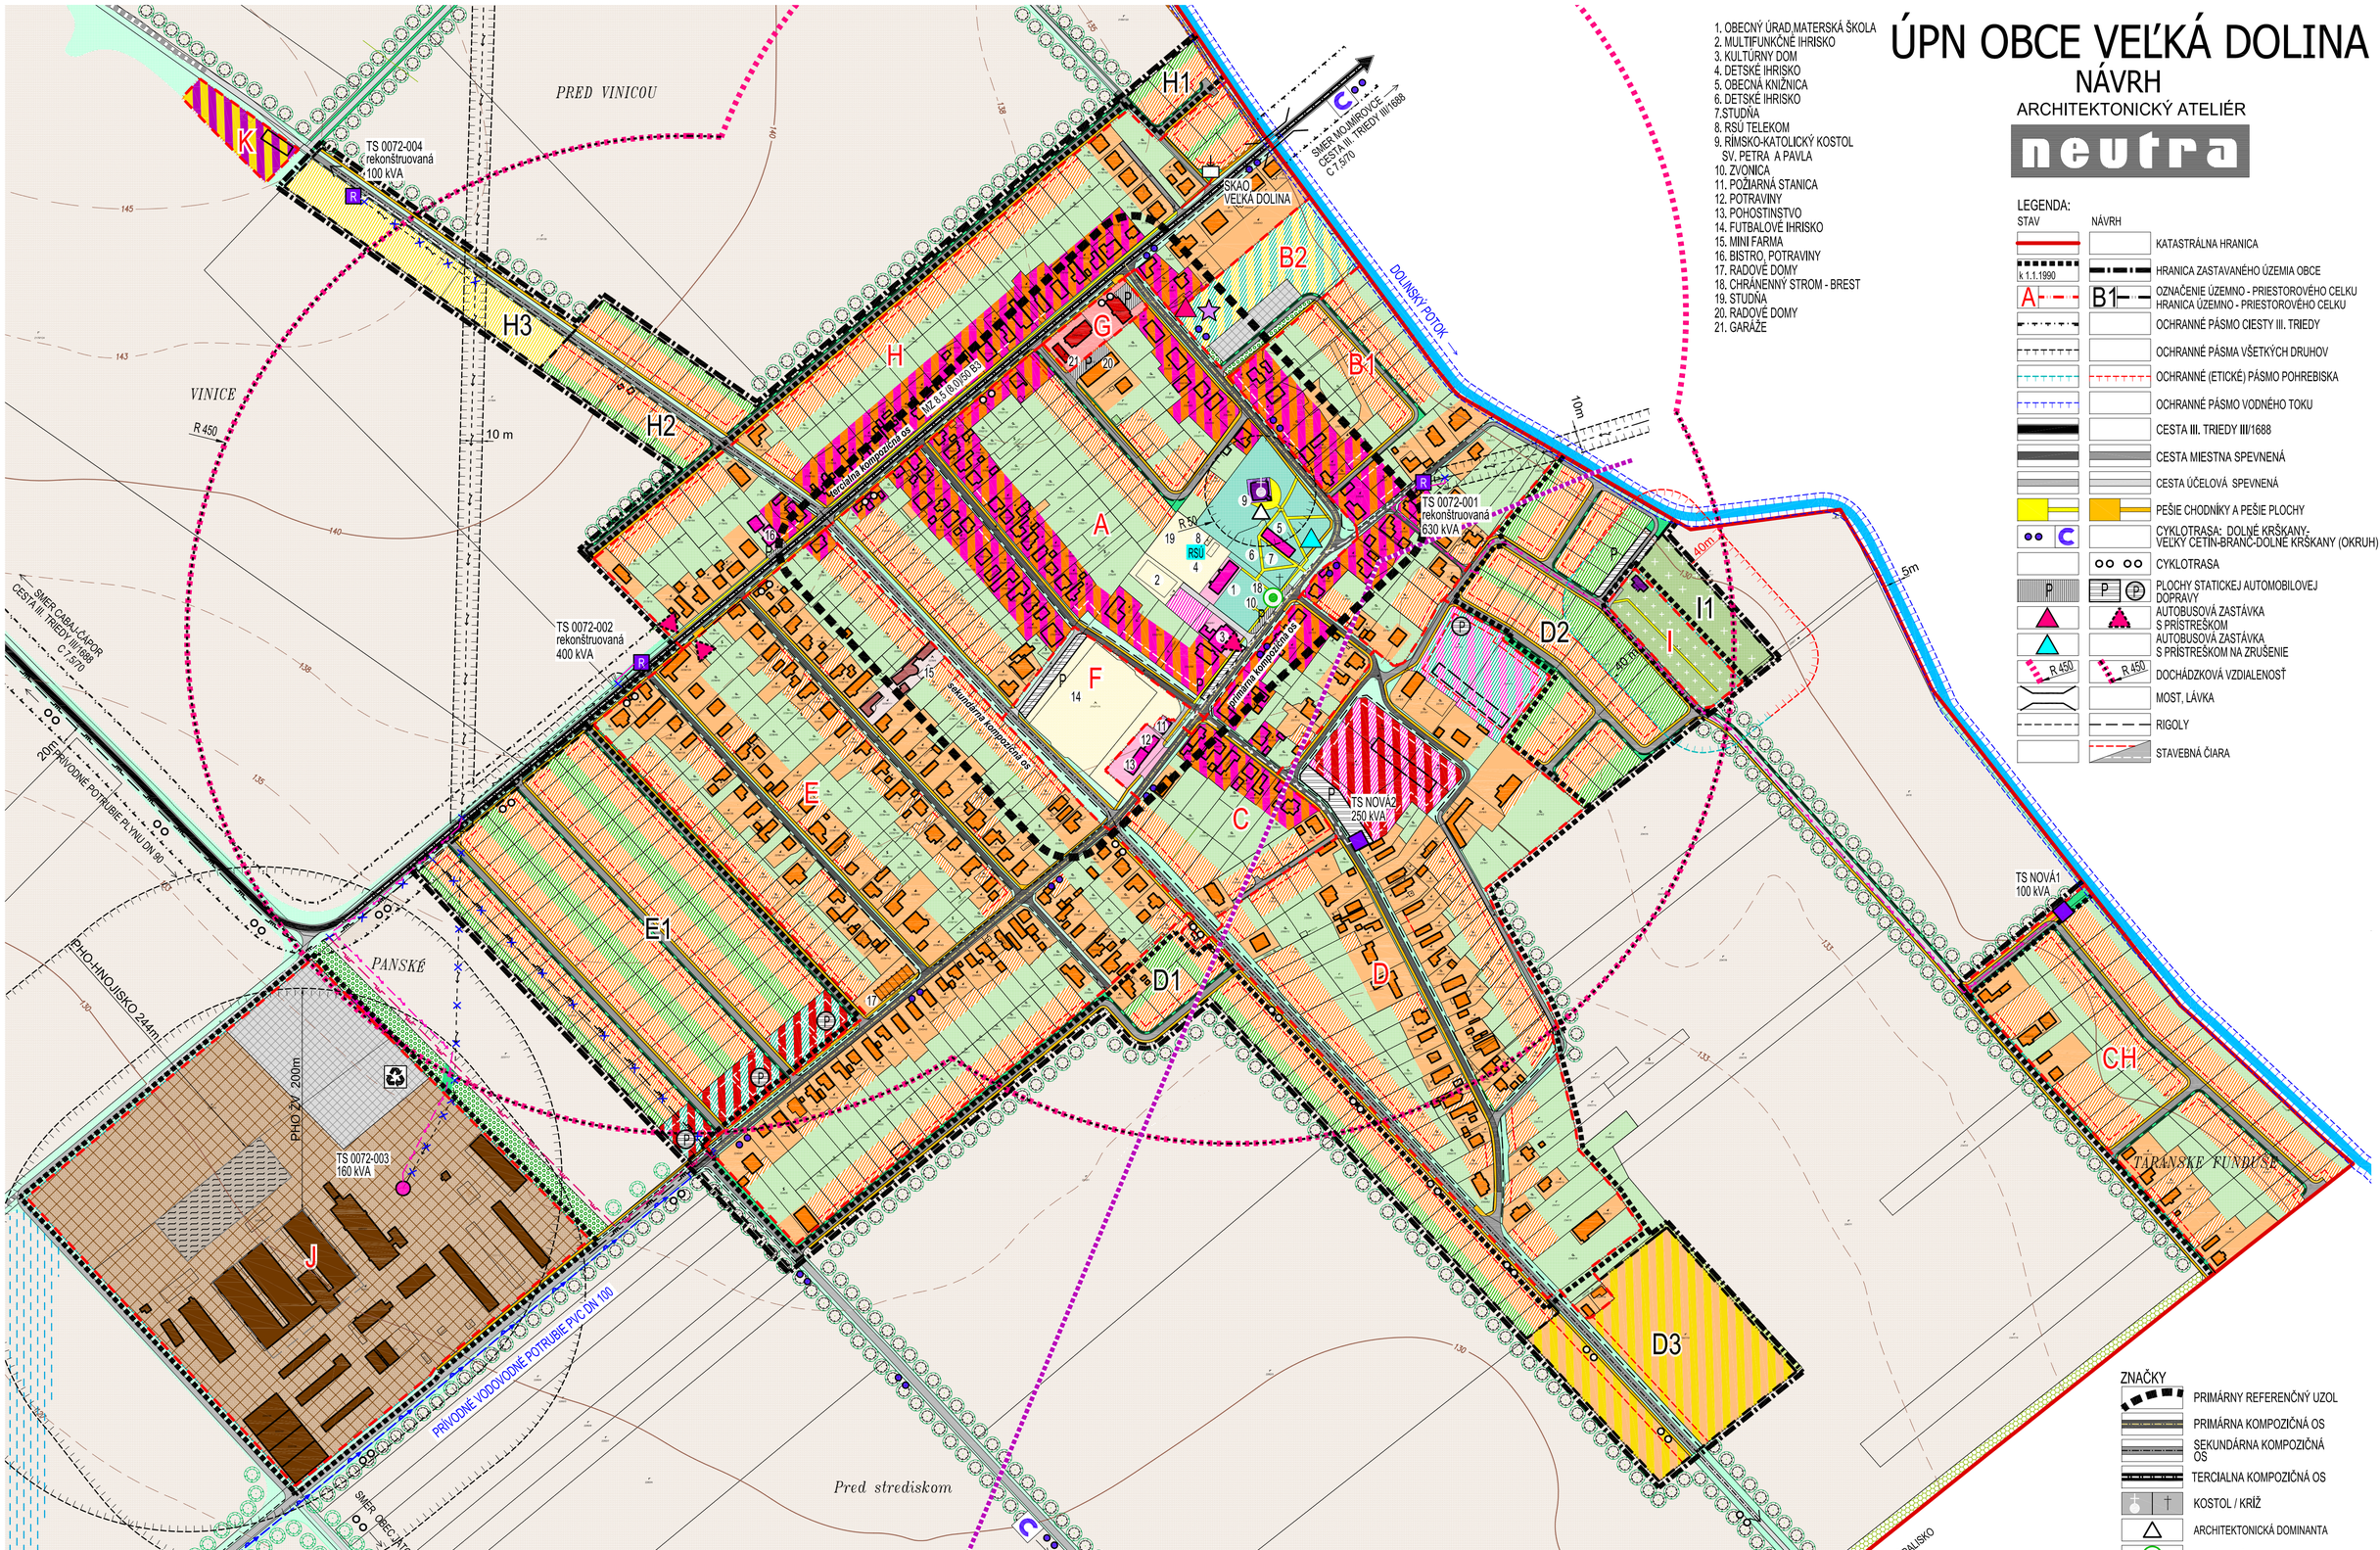

LEGENDA:

STAV	NÁVRH	
		KATASTRÁLNA HRANICA
k 1.1.1990		HRANICA ZASTAVANÉHO ÚZEMIA OBCE
A	B1	OZNAČENIE ÚZEMNO - PRIESTOROVÉHO CELKU HRANICA ÚZEMNO - PRIESTOROVÉHO CELKU
		OCHRANNÉ PÁSMO CIESTY III. TRIEDY
		OCHRANNÉ PÁSMA VŠETKÝCH DRUHOV
		OCHRANNÉ (ETICKÉ) PÁSMO POHREBISKA
		OCHRANNÉ PÁSMO VODNÉHO TOKU
		CESTA III. TRIEDY III/1688
		CESTA MIESTNA SPEVNENÁ
		CESTA ÚČELOVÁ SPEVNENÁ
		PEŠIE CHODNÍKY A PEŠIE PLOCHY
C		CYKLOTRASA: DOLNÉ KRŠKANY-VEĽKÝ CETÍN-BRANČ-DOLNE KRŠKANY (OKRUH)
		CYKLOTRASA
P	P	PLOCHY STATICKEJ AUTOMOBILOVEJ DOPRAVY
		AUTOBUSOVÁ ZASTÁVKA S PRÍSTREŠKOM
		AUTOBUSOVÁ ZASTÁVKA S PRÍSTREŠKOM NA ZRUŠENIE
R 450	R 450	DOCHÁDZKOVÁ VZDIALENOSŤ
		MOST, LÁVKA
		RIGOLY
		STAVEBNÁ ČIARA

ZNAČKY

- PRIMÁRNY REFERENČNÝ UZOL
- PRIMÁRNA KOMPOZIČNÁ OS
- SEKUNDÁRNA KOMPOZIČNÁ OS
- TERCIALNA KOMPOZIČNÁ OS
- KOSTOL / KRÍŽ
- ARCHITEKTONICKÁ DOMINANTA
- CHRÁNENÉ STROMY - BREST
- SKLÁDKA OPUSTENÁ BEZ PREKRYTIA (NELEGÁLNA SKLÁDKA)

STAV	NÁVRH	
		PLOCHY A OBJEKTY S FUNKCIOU IBV (INDIVIDUÁLNA BYTOVÁ VÝSTAVBA)
		POLYFUNKCIA - KOMERČNÁ VYBAVENOSŤ NA BÁZE IBV
		PLOCHY A OBJEKTY S FUNKCIOU HBV (HROMADNÁ BYTOVÁ VÝSTAVBA)
		PLOCHY A OBJEKTY S FUNKCIOU HBV A OV KOMERČNÉHO CHARAKTERU
		PLOCHY A OBJEKTY S FUNKCIOU HBV A VEREJNEJ ZELENE
		PLOCHY A OBJEKTY S FUNKCIOU OBČIANSKEJ VYBAVENOSTI KOMERČNÉHO CHARAKTERU
		PLOCHY A OBJEKTY S FUNKCIOU OBČIANSKEJ VYBAVENOSTI KOMERČ. CHARAKTERU A VER. ZELENE
		PLOCHY A OBJEKTY S FUNKCIOU OBČIANSKEJ VYBAVENOSTI NEKOMERČNÉHO CHARAKTERU
		PLOCHY A OBJEKTY S FUNKCIOU OBČIANSKEJ VYBAVENOSTI SAKRÁLNEHO CHARAKTERU
		PLOCHY A OBJEKTY S FUNKCIOU POĽNOHOSPODÁRSKEJ VÝROBY

STAV	NÁVRH	
		PLOCHY A OBJEKTY S FUNKCIOU VÝROBY A PODNIKANIA
		PLOCHY A OBJEKTY S FUNKCIOU ŠPORTU
		PLOCHY A OBJEKTY S FUNKCIOU ŠPORTU A REKREÁCIE
		PLOCHY A OBJEKTY S FUNKCIOU ŠPORTU, REKREÁCIE A VEREJNEJ ZELENE
		PLOCHY A OBJEKTY S FUNKCIOU OV NEKOMERČNÉHO CHARAKTERU A ŠPORTU
		PLOCHY A OBJEKTY S FUNKCIOU AGROTURISTIKY
		PLOCHY A OBJEKTY S FUNKCIOU TECHNICKEJ INFRAŠTRUKTÚRY
		ZBERNÝ DVOR
		SÚKROMNÁ ZEĽEŇ (ZÁHRADY)
		VEREJNÁ ZEĽEŇ

STAV	NÁVRH	
		VYHRADENÁ ZEĽEŇ (CINTORÍN)
		SPRIEVODNÁ ZEĽEŇ
		STROMORADIE
		IZOLAČNÁ BARIÉROVÁ ZEĽEŇ
		NELESNÁ DREVINNÁ VEGETÁCIA
		ORNÁ PÔDA
		HNOJISKO
		VÝHRADNÉ LOŽISKÁ - CHÚ (1) null - POĽNY KESOV, GEOTERMÁLNA ENERGIA, SLOVAK TOURISM, a.s., NITRA
		VZDUŠNÉ 22 kVA ELEKTRICKÉ VEDENIE
		22kV ELEKTRICKÉ VZDUŠNÉ VEDENIE NA ZRUŠENIE

STAV	NÁVRH	
		22kV ELEKTRICKÉ ZEMNÉ KÁBLOVÉ VEDENIE
		TRAFOSTANICA STOŽIAROVÁ
	R	TRAFOSTANICA KIOSKOVÁ / REKONŠTRUOVANÁ
RSÚ		DIGITÁLNA ÚSTREDŇA TELEKOM
		PLYNOVODY STL
		PREKLÁDKA PLYNOVODU STL
		PLYNOVODY STL NA ZRUŠENIE
		EL.KÁBEL KAO
		STANICE SKAO / EL. PRÍPOJKA SKAO
		VODNÝ TOK PRIRODZENÝ

STAV	NÁVRH	
		DRENÁŽE
		PRÍVODNÉ VODOVODNÉ POTRUBIE

OBJEDNÁVATEĽ:	OBEC VEĽKÁ DOLINA , OKRES NITRA	KATASTRÁLNE ÚZEMIE: VEĽKÁ DOLINA	MIERKA: 1:2 880
SPRACOVATEĽ:	NEUTRA - ARCHITEKTONICKÝ ATELIÉR, FARSKÁ 1, 949 01 NITRA		FORMÁT: 8 A4
ZODP. PROJEKTANT:	ING. ARCH. PETER MIZIA	PROJEKTANT: ING. LUCIA KARAKOVÁ	DÁTUM: 10 / 2024

5a

NÁZOV VÝKRESU: KOMPLEXNÝ VÝKRES PRIESTOROVÉHO USPORIADANIA A FUNKČNÉHO VYUŽÍVANIA ÚZEMIA S VYZNAČENOU ZÁVÄZNOU ČASŤOU RIEŠENIA - VEĽKÁ DOLINA