


LEGENDA	STAV	NÁVRH
		HRANICA OKRESU
		KATASTRÁLNA HRANICA
		HRANICA ZASTAVANÉHO ÚZEMIA OBCE
		ZASTAVANÉ ÚZEMIE OBCE
		OZNAČENIE ÚZEMNO - PRIESTOROVÉHO CELKU
		HRANICA ÚZEMNO - PRIESTOROVÉHO CELKU
		OCHRANNÉ PÁSMO CESTY III. TRIEDY
		OCHRANNÉ PÁSMO VŠETKÝCH DRUHOV
		OCHRANNÉ (ETICKÉ) PÁSMO POHREBISKA
		OCHRANNÉ PÁSMO ELEKTRICKÝCH VEDENÍ
		MANIPULAČNÉ (OCHRANNÉ) PÁSMO VODNÝCH TOKOV
		CESTA III. TRIEDY III/1688
		CESTA ÚČELOVÁ SPEVNENÁ
		CESTA ÚČELOVÁ NESPEVNENÁ
		ŽELEZIČNÁ TRÁŤ VEDLAJŠIA - ROZVOJOVÝ ZÁMER (zdroj: ÚPN VÚC NSK v znení ZAD1)
		INTEGROVANÝ SYSTÉM RHD - ROZVOJOVÝ ZÁMER (zdroj: ÚPN VÚC NSK v znení ZAD1)
		CESTNÝ MOST / LÁVKA
		AUTOBUSOVÁ ZASTÁVKA
		AUTOBUSOVÁ ZASTÁVKA NA ZRUŠENIE
		DOCHÁDZKOVÁ VZDIALENOSŤ - 450 m
		CYKLOTRASA: DOLNÉ KRŠKANY - VEĽKÝ CETIN - BRANČ - DOLNÉ KRŠKANY (OKRUH)
		CYKLOTRASA
		TRAFOSTANICA STOŽIAROVÁ
		TRAFOSTANICA KIOSKOVÁ / REKONŠTRUOVANÁ
		22 kV ELEKTRICKÉ KÁBLOVÉ ZEMNÉ VEDENIE
		VZDUŠNÉ 22 kV ELEKTRICKÉ VEDENIE
		VZDUŠNÉ 22 kV ELEKTRICKÉ VEDENIE NA ZRUŠENIE
		TRASA PODZEMNÝCH OZNAMOVACÍCH VEDENÍ ST - NEZAMERANÝ PRIEBEH
		PLYNOVODY VTL
		PLYNOVODY STL
		PREKLADKÁ PLYNOVODU STL
		PLYNOVODY STL NA ZRUŠENIE
		REGULAČNÁ STANICA PLYNU VTL
		BEZPEČNOSTNÉ PÁSMO PZ
		EL.KÁBEL KAO/ EL. PRIPOJKA SKAO
		ANÓDOVÉ UZEMNENIE KAO
		STANICE SKAO
		PLOCHY A OBJEKTY S FUNKCIOU ŠPORTU A NEKOMERČNEHO CHARAKTERU
		ZBERNÝ DVOR

OCHRANA VODNÝCH ZDROJOV	
	ZÁVLAHOVÉ POTRUBIE V SPRÁVE HYDROMELIORÁCIÍ, š.p.
	DRENÁŽE
	HYDROMELIORAČNÝ KANÁL
	VODNÁ PLOCHA / VODNÝ TOK PRIRODZENÝ
	VODNÝ TOK UMELÝ
	VODNÝ TOK UMELÝ OBČASNÝ
	VODOJEM / AUTOMATICKÁ TLAKOVÁ STANICA
	HLAVNÉ PRÍVODNÉ VODOVODNÉ POTRUBIE
	RÚROVÁ SIET' V SPRÁVE HYDROMELIORÁCIÍ š.p.

SÚČASNÁ KRAJINNÁ ŠTRUKTÚRA	
	NELESNÁ DREVINNÁ VEGETÁCIA
	IZOLAČNÁ BARIÉROVÁ ZELEŇ
	TRVÁLÉ TRÁVNE PORASTY
	STROMORADIE / ALEJ
	SPRIEVODNÁ ZELEŇ
	SUKROMNÁ ZELEŇ (ZÁHRADY)
	LESY
	OCHRANNÉ PÁSMO LESA 50m
	ORNÁ PÓDA

OCHRANA KRAJINY, CHRÁNENÉ ÚZEMIA	
	VÝHRADNÉ LOŽISKA - CHŮ (1) nÚIL - POLNÝ KESOV, GEOTERMÁLNA ENERGIA, SLOVAK TOURISM, a.s., NITRA
	PRVKY RÚSES, ÚSES
	EVSK 8 - FARÁROVA JAMA (TVRDÝ LUH)
VEREJNOPROSPEŠNÉ STAVBY	
	VEREJNOPROSPEŠNÁ STAVBA V OBLASTI DOPRAVY (a - cesty, c - cyklotrasa, n - železnica)
	VEREJNOPROSPEŠNÁ STAVBA ŽIVOTNÉHO PROSTREDIA (ž - STROMORADIA, NDV)
KONFLIKTNÉ UZLY	
	KRIŽOVANIE BIOKORIDORU REGIONÁLNEHO VÝZNAMU RBK9 S CESTOU TRIEDY III/1688

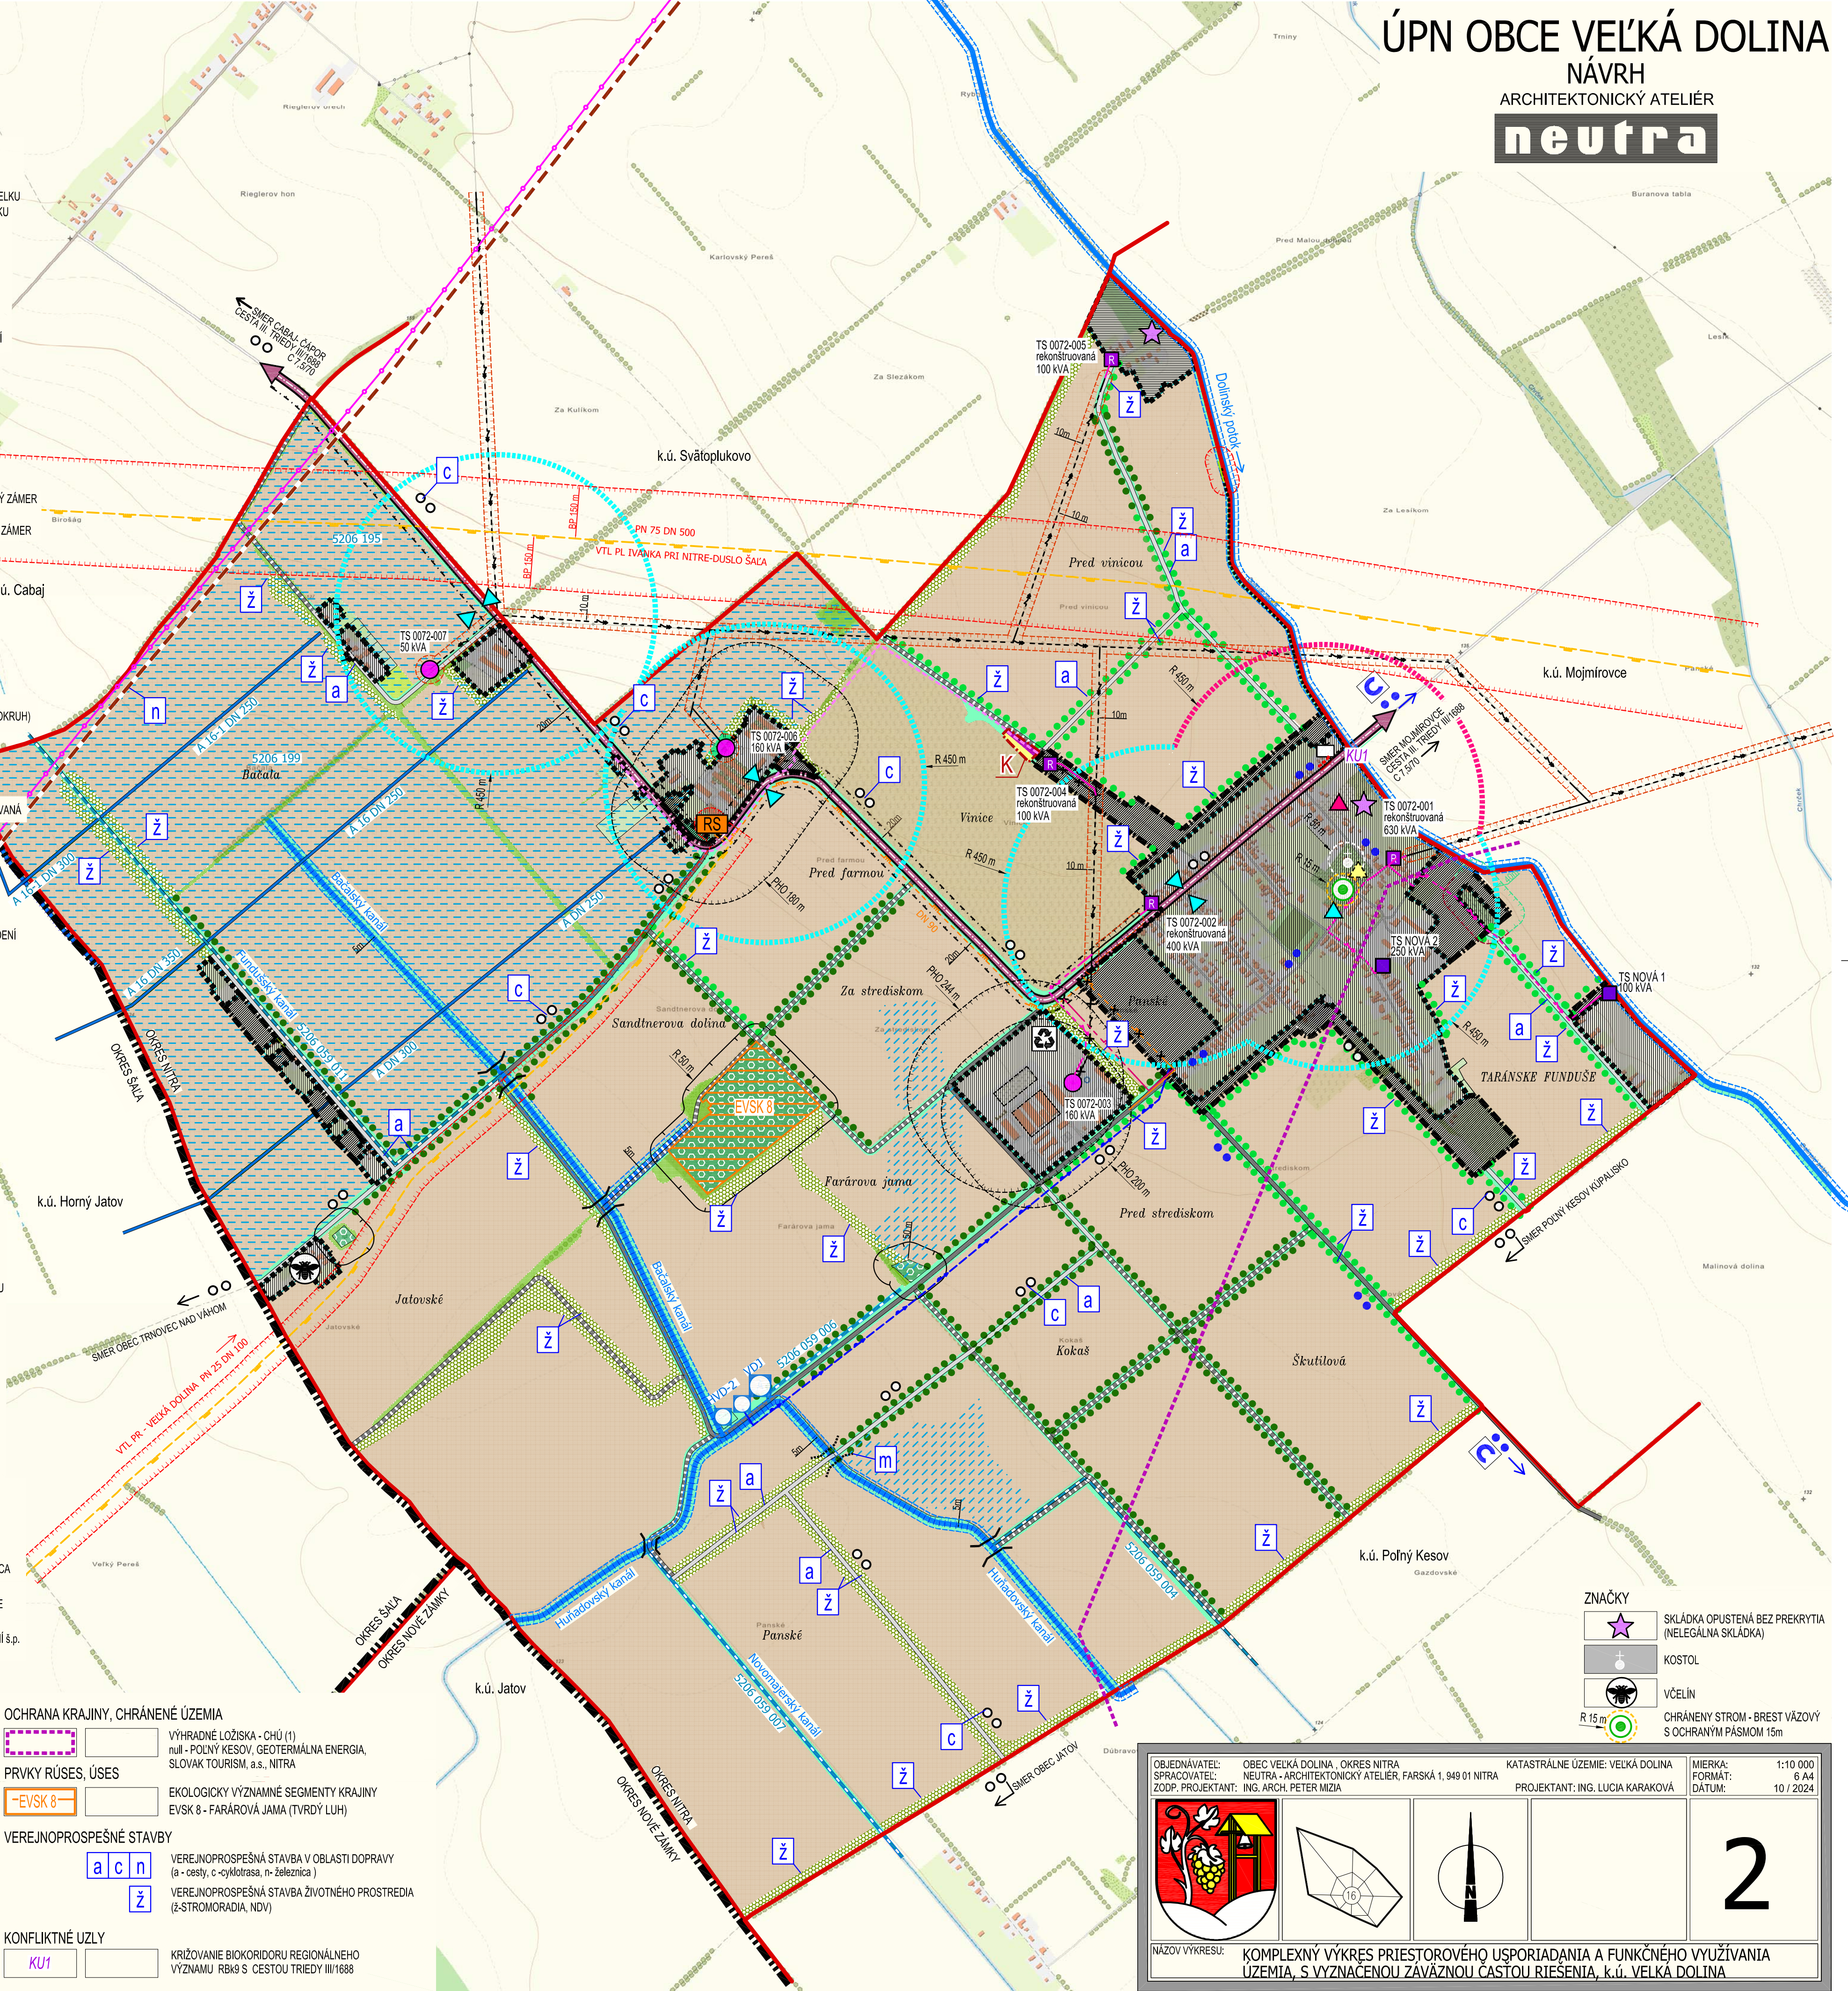

ÚPN OBCE VEĽKÁ DOLINA

NÁVRH

ARCHITEKTONICKÝ ATELIER

neutra

ZNAČKY	
	SKLÁDKA OPUSTENÁ BEZ PREKRYTIA (NELEGÁLNA SKLÁDKA)
	KOSTOL
	VČELIN
	CHRÁNENÝ STROM - BREST VÁZOVÝ S OCHRANÝM PÁSMOM 15m

OBJEDNÁVATEL: OBEC VEĽKÁ DOLINA, OKRES NITRA
SPRACOVATEĽ: NEUTRA - ARCHITEKTONICKÝ ATELIER, FARSKÁ 1, 949 01 NITRA
ZODP. PROJEKTANT: ING. ARCH. PETER MIZIA

KATASTRÁLNE ÚZEMIE: VEĽKÁ DOLINA
PROJEKTANT: ING. LUCIA KARAKOVÁ

MIERKA: 1:10 000
FORMÁT: 6 A4
DÁTUM: 10 / 2024

2

NÁZOV VÝKRESU: KOMPLEXNÝ VÝKRES PRIESTOROVÉHO USPORIADANIA A FUNKČNÉHO VYUŽÍVANIA ÚZEMIA, S VYZNACENOU ZÁVÄZNOU ČASŤOU RIEŠENIA, k.ú. VEĽKÁ DOLINA