


DRUH POVRCHU ÚZEMIA	Orná pôda
KATASTRÁLNE ÚZEMIE	Trnava
OKRES	Trnava
KRAJ	Trnavský

Pozdĺžny profil F
M 1:1000/100

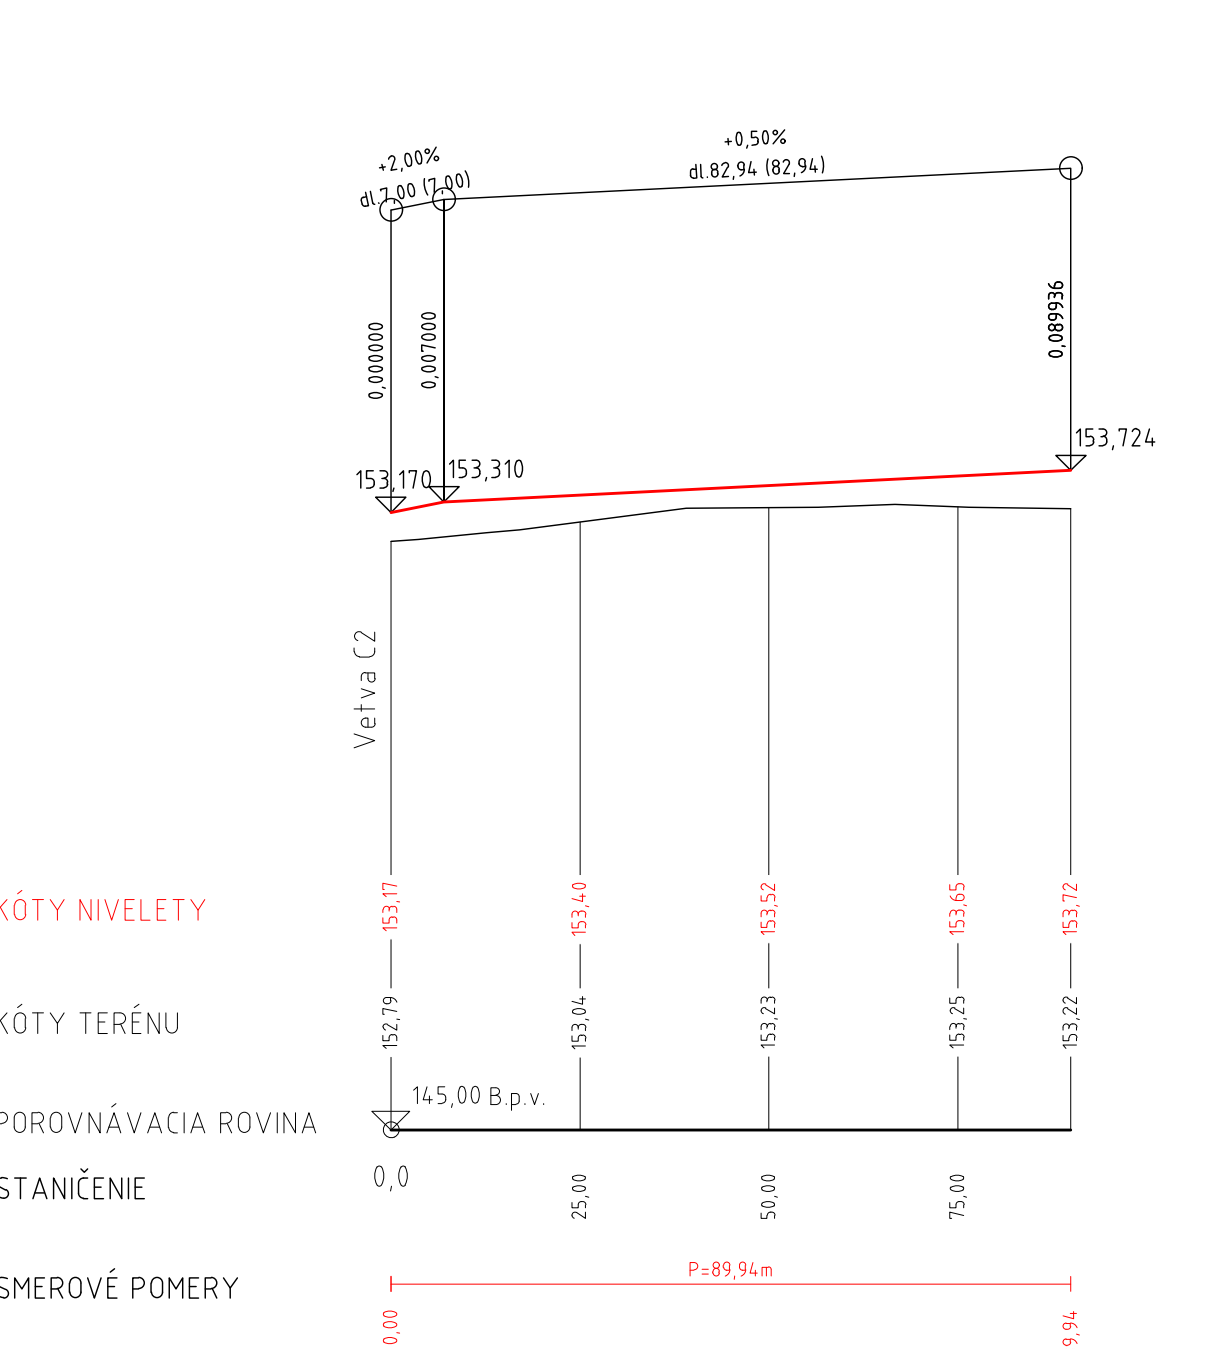

KÓTY NIVELETY

KÓTY TERÉNU


POROVNÁVACIA ROVINA

STANIČENIE

SMEROVÉ POMERY

DRUH POVRCHU ÚZEMIA	Orná pôda
KATASTRÁLNE ÚZEMIE	Trnava
OKRES	Trnava
KRAJ	Trnavský

Pozdĺžny profil G
M 1:1000/100

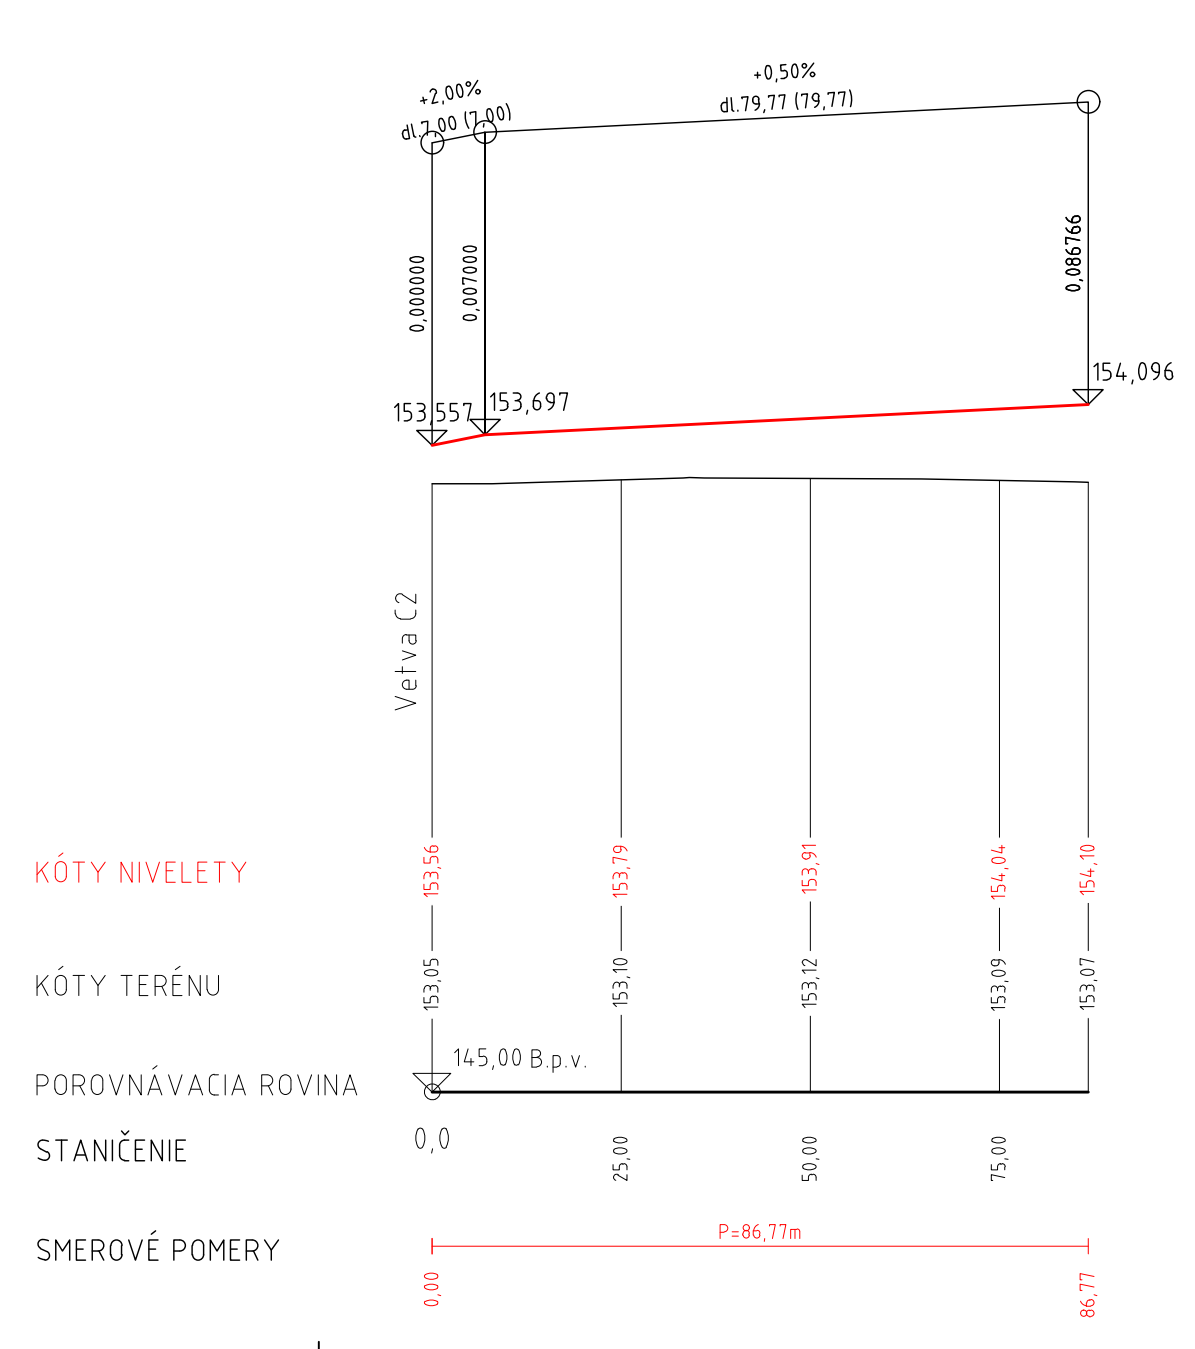

KÓTY NIVELETY

KÓTY TERÉNU


POROVNÁVACIA ROVINA

STANIČENIE

SMEROVÉ POMERY

DRUH POVRCHU ÚZEMIA	Orná pôda
KATASTRÁLNE ÚZEMIE	Trnava
OKRES	Trnava
KRAJ	Trnavský

Pozdĺžny profil H
M 1:1000/100

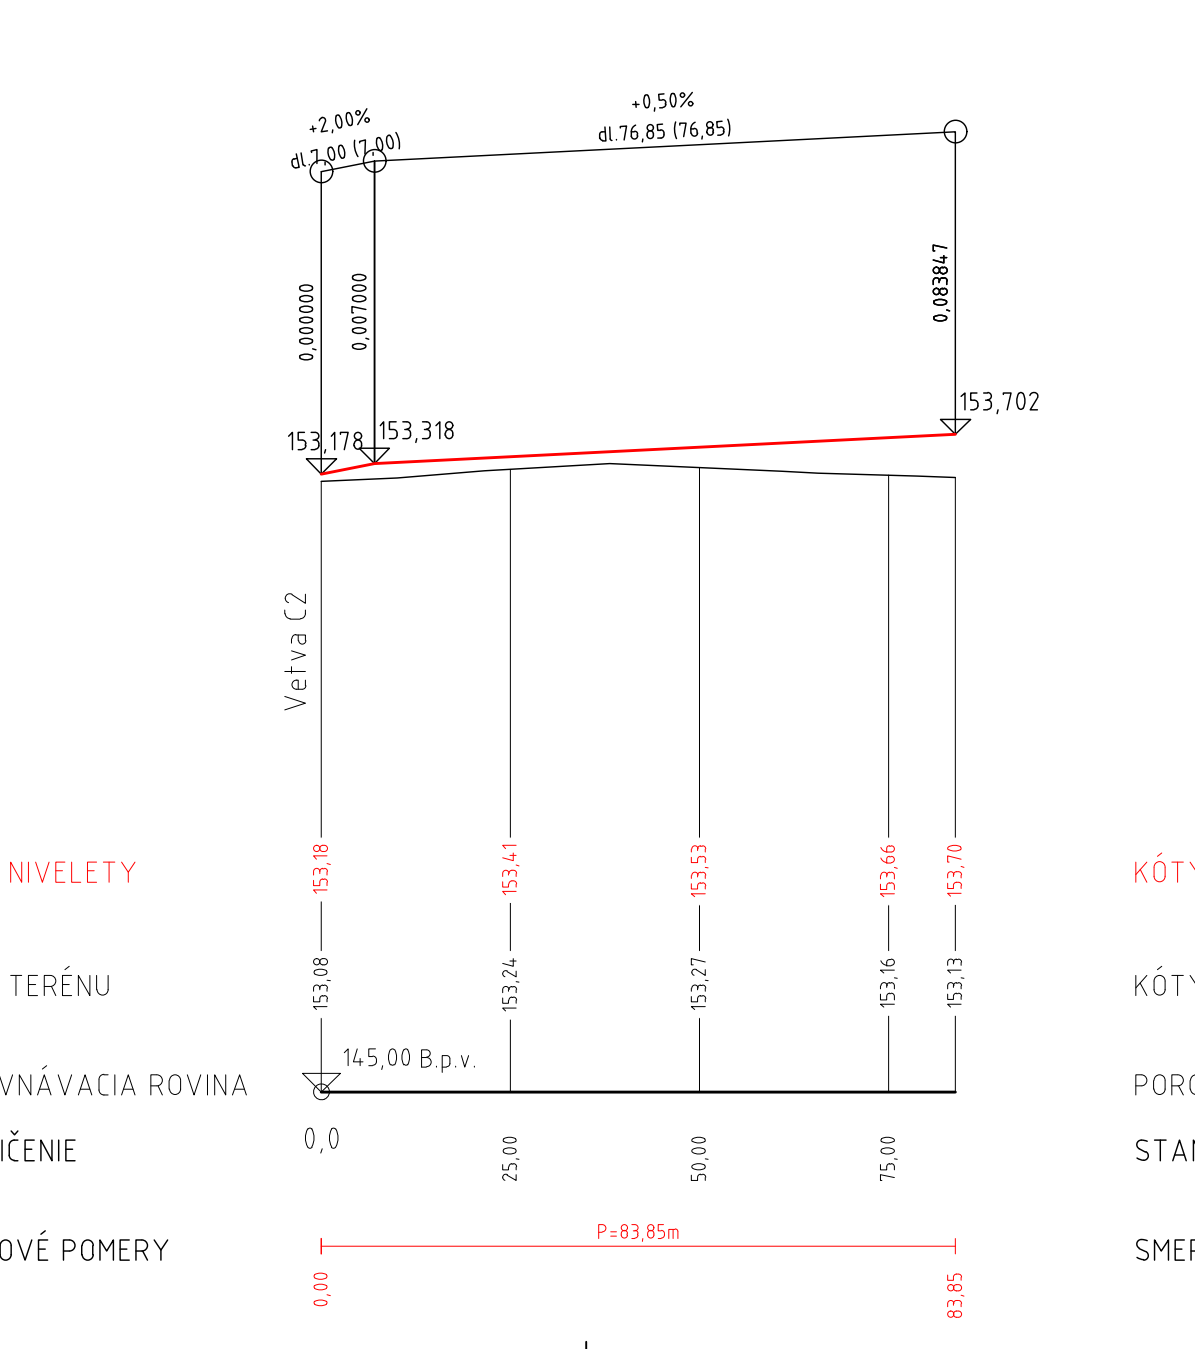

KÓTY NIVELETY

KÓTY TERÉNU


POROVNÁVACIA ROVINA

STANIČENIE

SMEROVÉ POMERY

DRUH POVRCHU ÚZEMIA	Orná pôda
KATASTRÁLNE ÚZEMIE	Trnava
OKRES	Trnava
KRAJ	Trnavský

Pozdĺžny profil I
M 1:1000/100

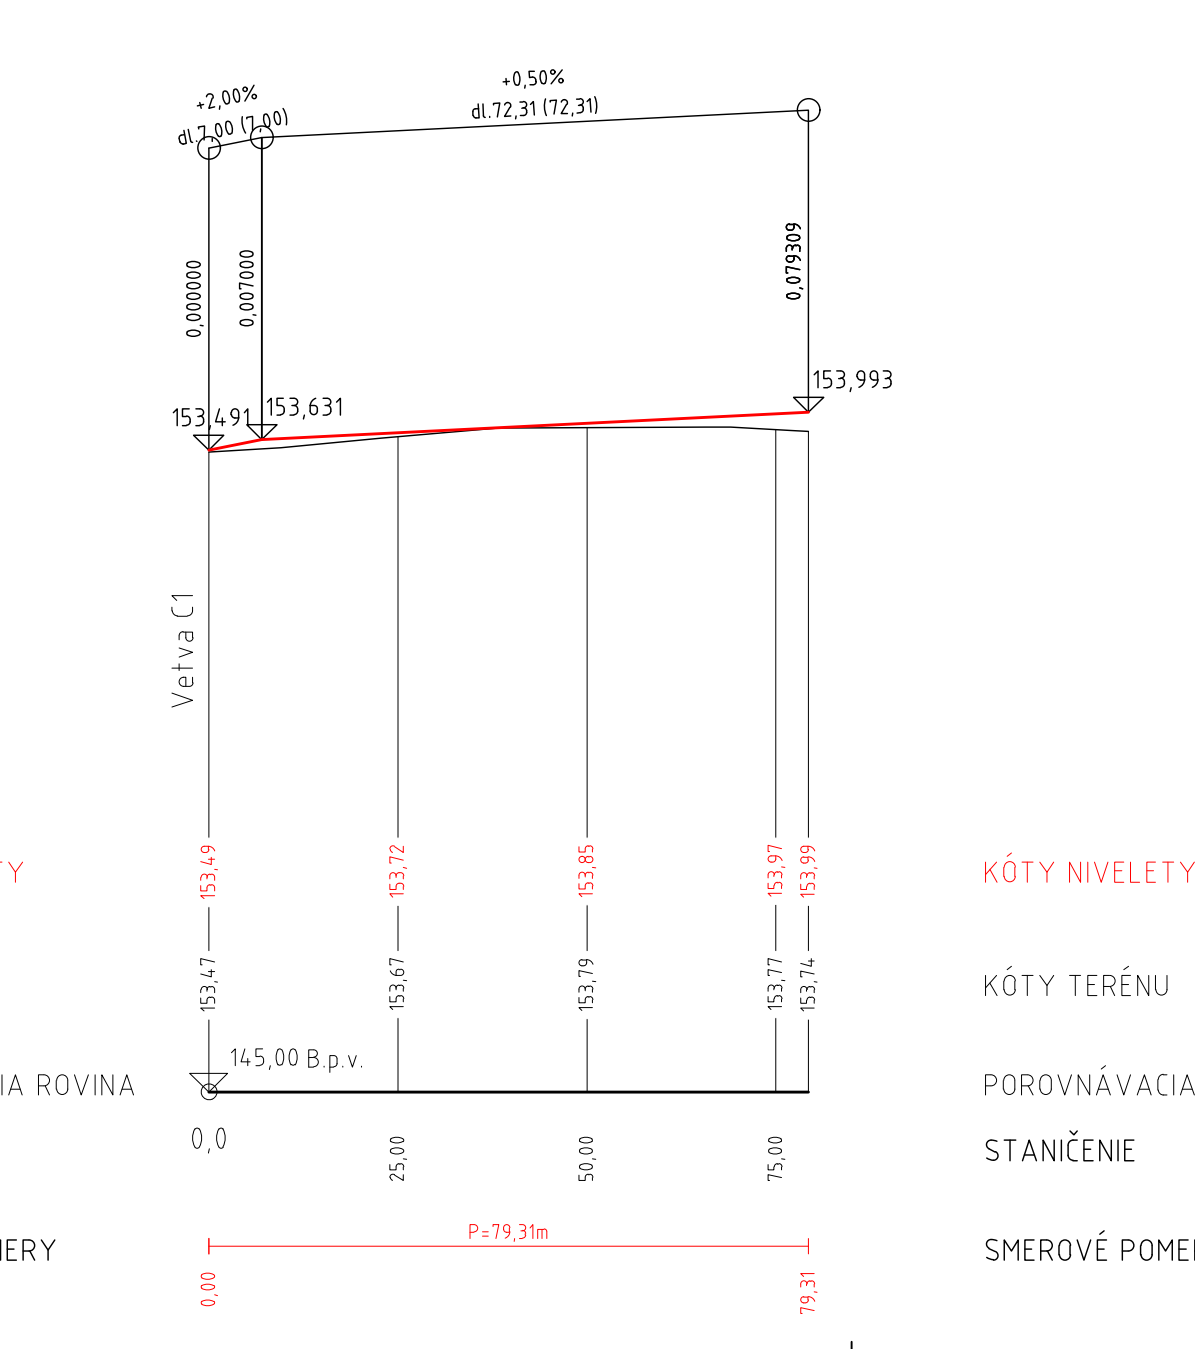

KÓTY NIVELETY

KÓTY TERÉNU


POROVNÁVACIA ROVINA

STANIČENIE

SMEROVÉ POMERY

DRUH POVRCHU ÚZEMIA	Orná pôda
KATASTRÁLNE ÚZEMIE	Trnava
OKRES	Trnava
KRAJ	Trnavský

Pozdĺžny profil J
M 1:1000/100

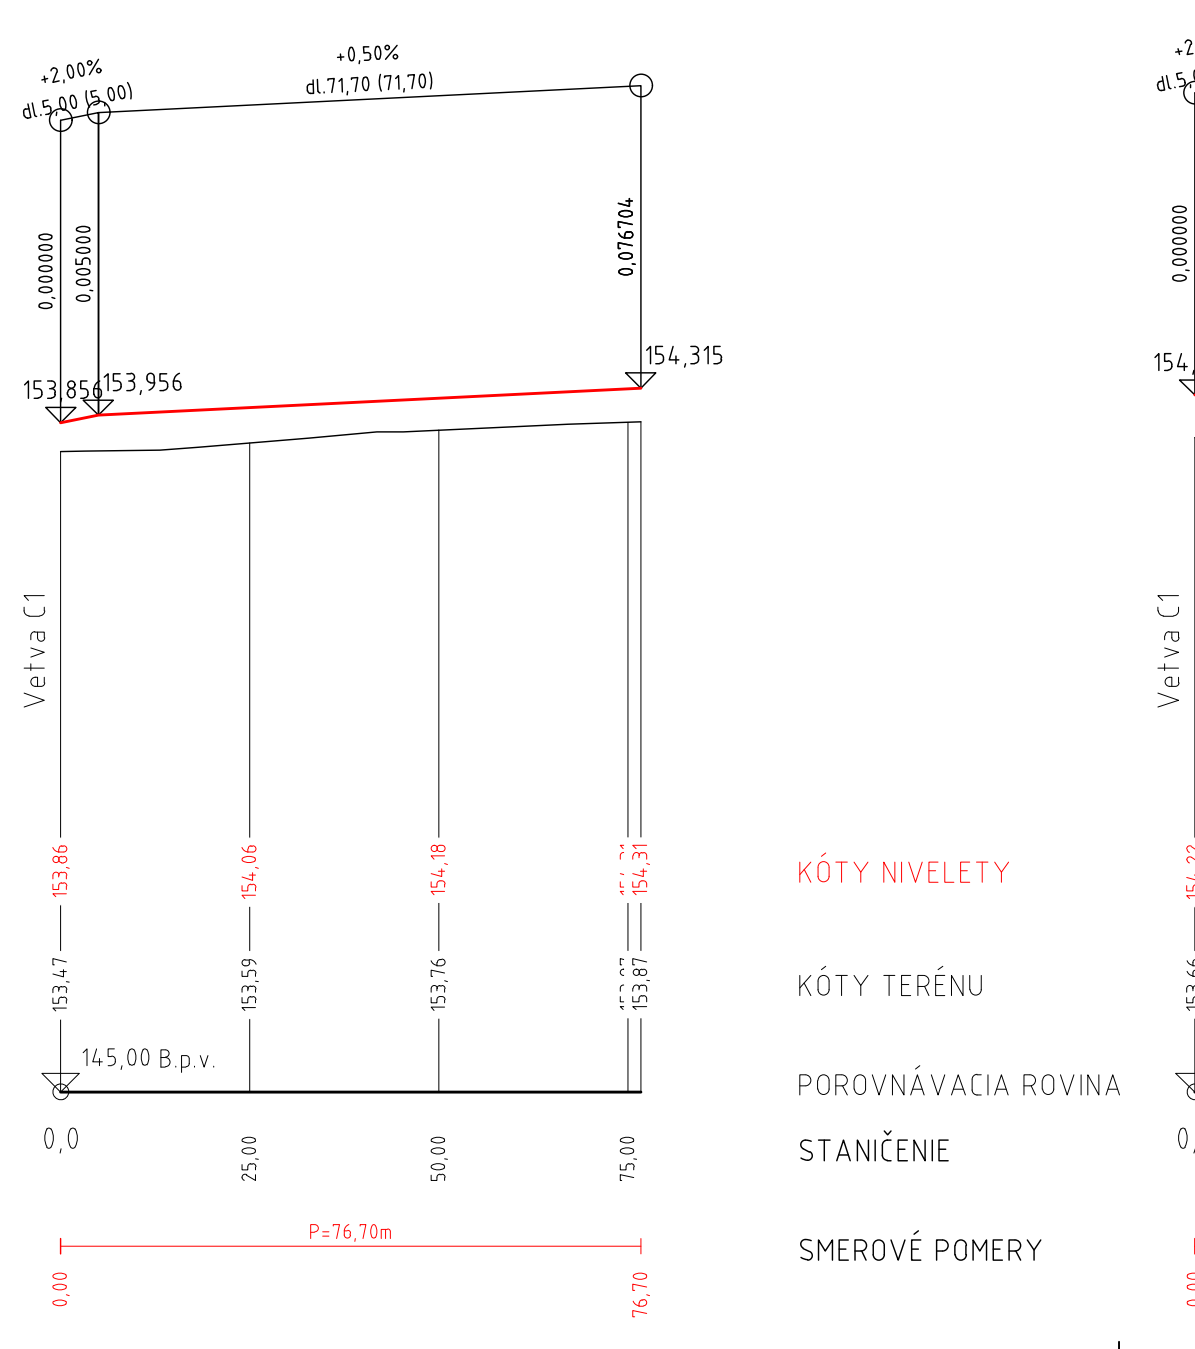

KÓTY NIVELETY

KÓTY TERÉNU


POROVNÁVACIA ROVINA

STANIČENIE

SMEROVÉ POMERY

DRUH POVRCHU ÚZEMIA	Orná pôda
KATASTRÁLNE ÚZEMIE	Trnava
OKRES	Trnava
KRAJ	Trnavský

Pozdĺžny profil K
M 1:1000/100

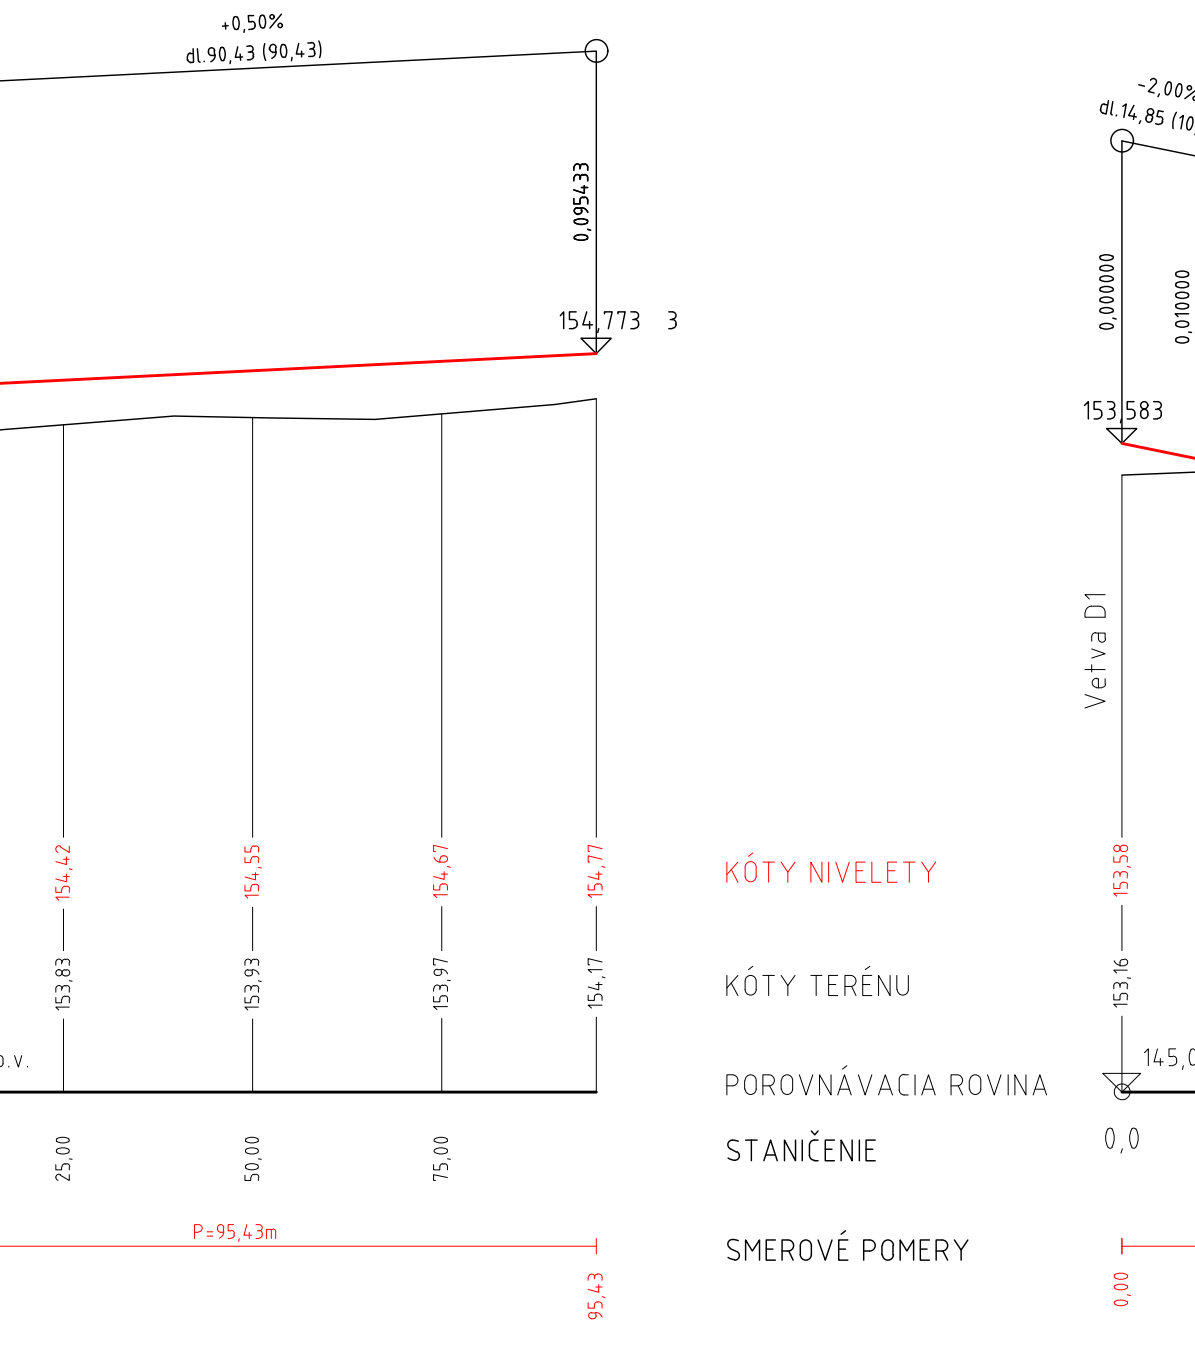

KÓTY NIVELETY

KÓTY TERÉNU


POROVNÁVACIA ROVINA

STANIČENIE

SMEROVÉ POMERY

DRUH POVRCHU ÚZEMIA	Orná pôda
KATASTRÁLNE ÚZEMIE	Trnava
OKRES	Trnava
KRAJ	Trnavský

Pozdĺžny profil L1
M 1:1000/100

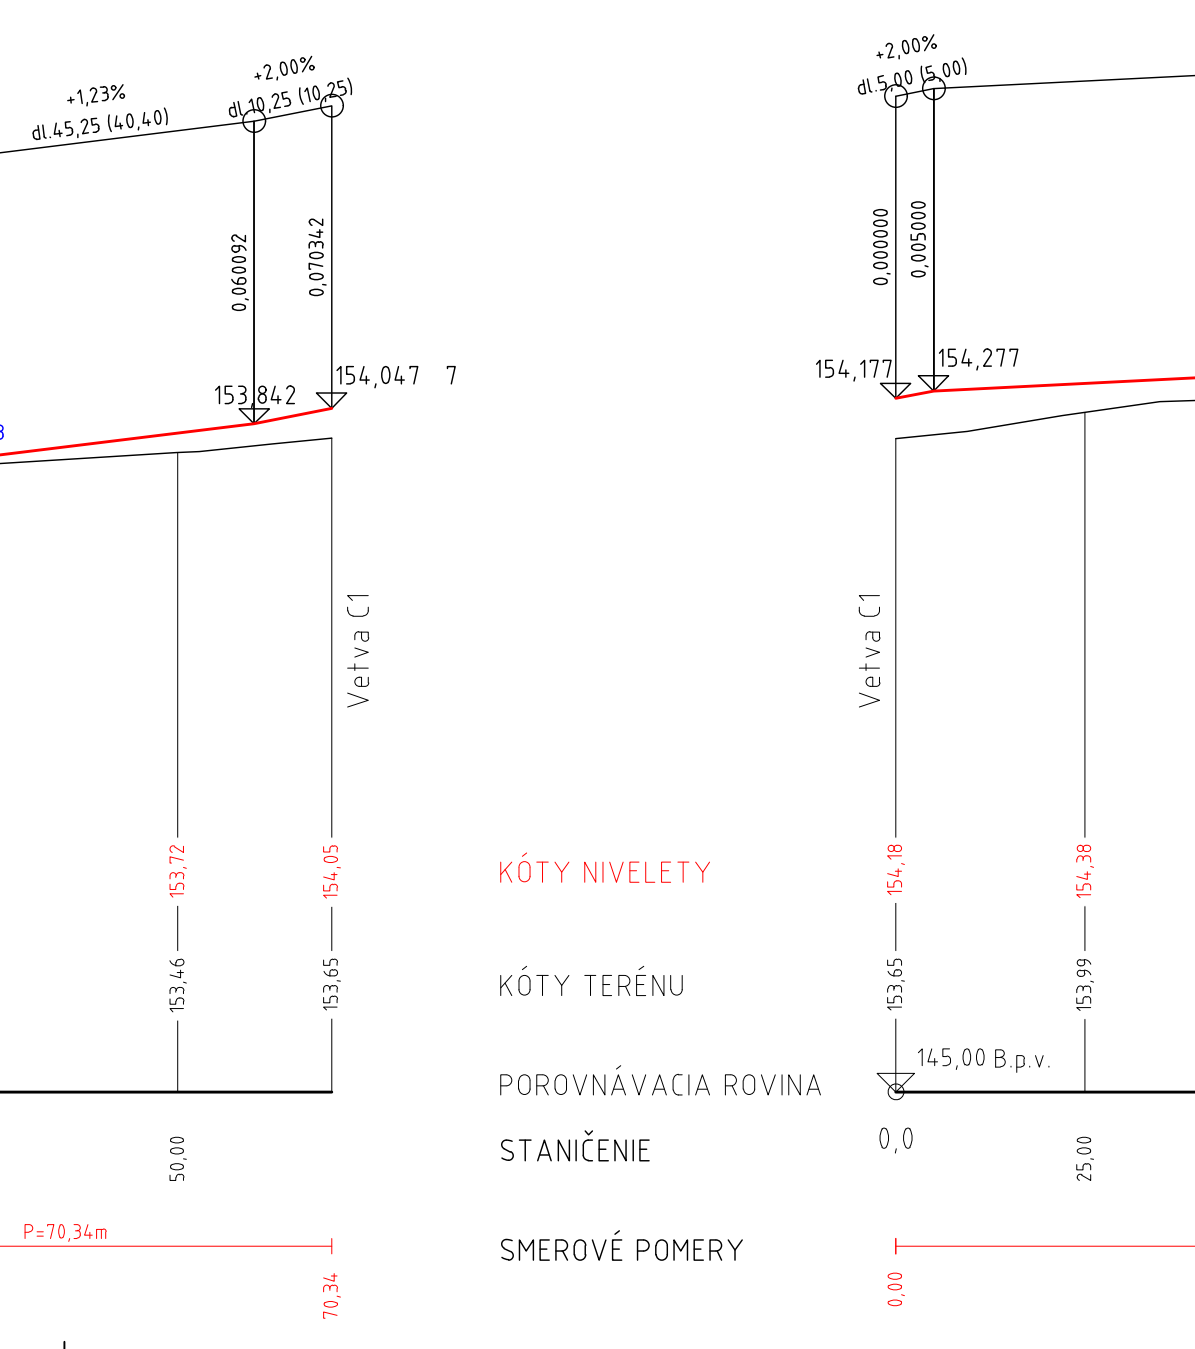

KÓTY NIVELETY

KÓTY TERÉNU


POROVNÁVACIA ROVINA

STANIČENIE

SMEROVÉ POMERY

DRUH POVRCHU ÚZEMIA	Orná pôda
KATASTRÁLNE ÚZEMIE	Trnava
OKRES	Trnava
KRAJ	Trnavský

Pozdĺžny profil L2
M 1:1000/100

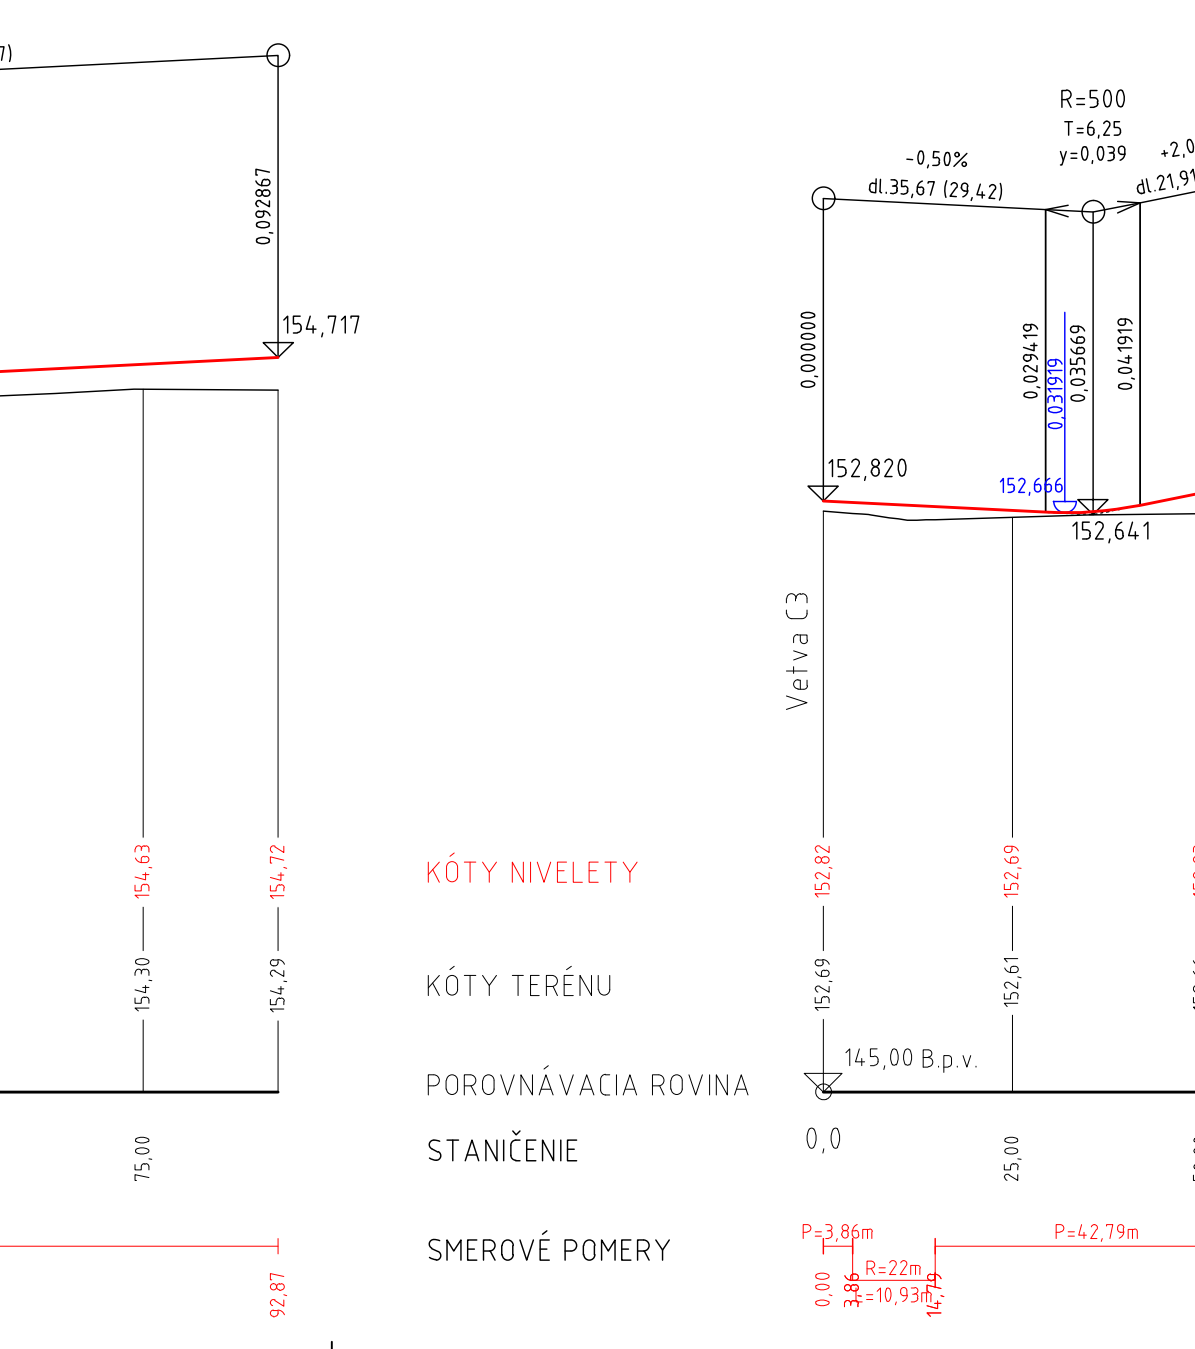

KÓTY NIVELETY

KÓTY TERÉNU


POROVNÁVACIA ROVINA

STANIČENIE

SMEROVÉ POMERY

DRUH POVRCHU ÚZEMIA	Orná pôda
KATASTRÁLNE ÚZEMIE	Trnava
OKRES	Trnava
KRAJ	Trnavský

Pozdĺžny profil M
M 1:1000/100

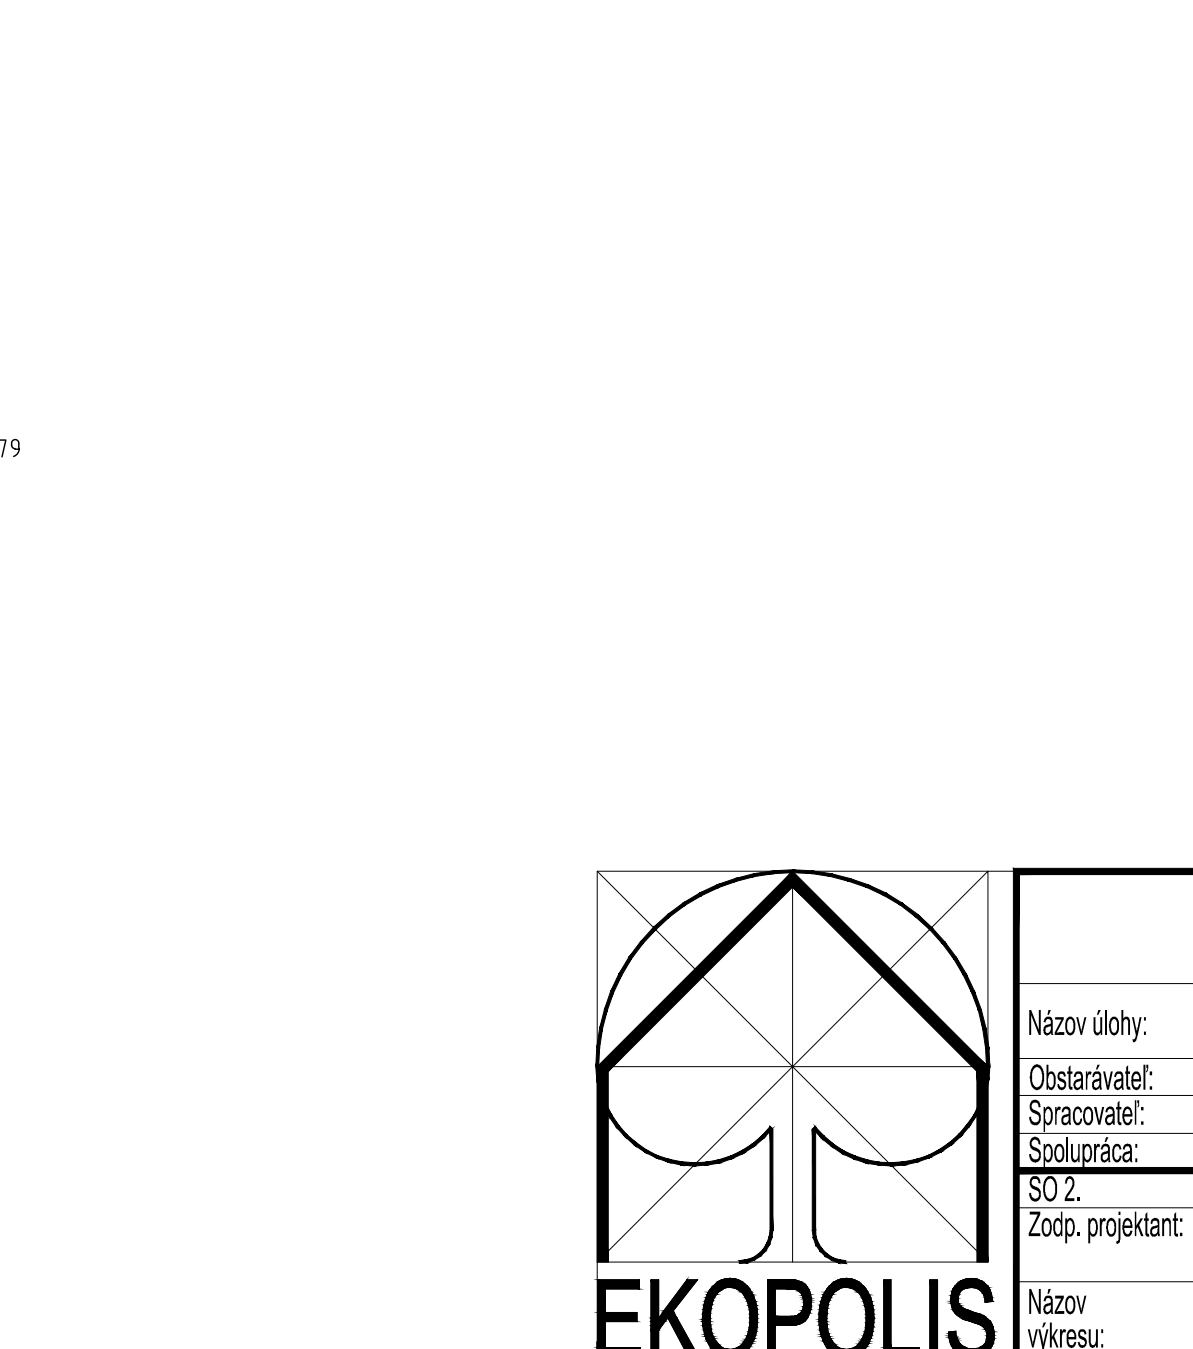


KÓTY NIVELETY

KÓTY TERÉNU

POROVNÁVACIA ROVINA

STANIČENIE

SMEROVÉ POMERY

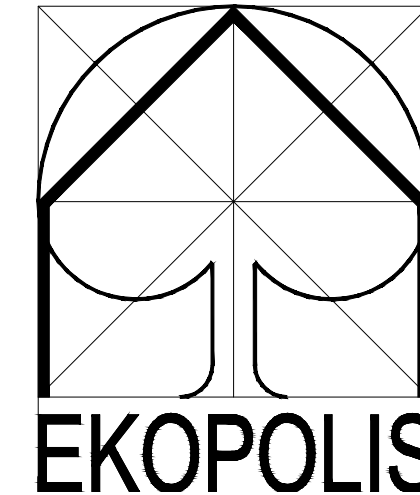

EKOPOLIS - Ateliér architektúry, urbanizmu a územného plánovania			
Vajnorská 98/J, 831 04 Bratislava			
Tel.: 00421905 628 155 e-mail: zbrn.ekopolis@chello.sk			
Názov ulohy:	Územný plán zóny Chybná zóna Trnava - Pri Orešianskej ceste		
Obstarávateľ:	Mesto Trnava, Mestský úrad, Trhová 3, Trnava	Dátum: 08/2024	
Spracovateľ:	Ing. arch Peter Zlomm, PhD.		
Spolupráca:	about architecture s.r.o.		
SO 2:	Komunikácie a spevnené plochy		
Zoopr. projektant:	Ing. Matej Košial		
Názov výkresu:	Pozdĺžne profily Vety F - M	Č.výkr.: B.03.4	Mierka: 1:1000/100