Územný plán zóny
Obytná zóna Trnava - Pri Orešianskej ceste
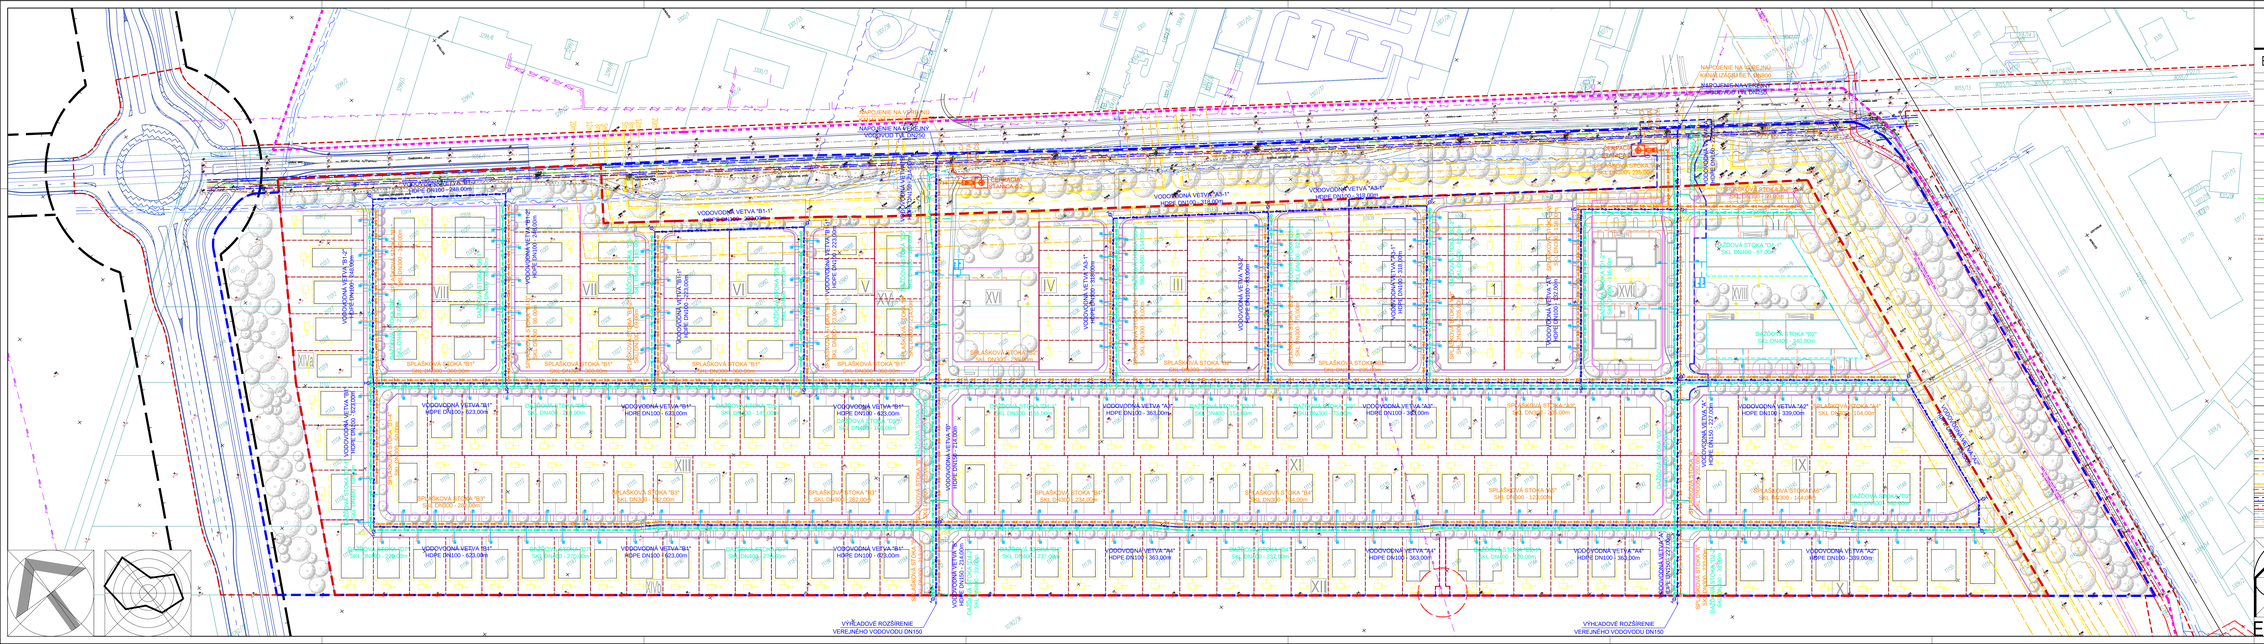
B.04.1 Verejná technická vybavenosť - Vodné hospodárstvo