


B.04.3 Verejná technická vybavenosť - Zásobovanie elektrickou energiou



Slav	Návrh	Vymedzenie územia Obytnéj zóny Trnava - Pri Orešianskej ceste
[Symbol]	Vymedzenie riešeného územia UPN-Z Obytná zóna Trnava - Pri Orešianskej ceste v rozsahu potrebnom pre územné rozhodovanie (pre komunikácie a TI)	
[Symbol]	Vymedzenie riešeného územia UPN-Z Obytná zóna Trnava - Pri Orešianskej ceste v rozsahu potrebnom pre územné rozhodovanie (pre BD a RD)	
[Symbol]	Vymedzenie záujmového územia (predpokladané)	
[Symbol]	Hranica zastavaného územia	
[Symbol]	Vymedzenie bloku zástavby	
[Symbol]	Označenie bloku zástavby	
[Symbol]	Hranice parcel RD	
[Symbol]	Hranice parcel RD - doporučené	
[Symbol]	Objekt RD, BD a OV nad terénom	
[Symbol]	Vymedzenie priestorov statickej dopravy pod terénom (súčasť stavebných blokov)	
[Symbol]	Prídavný podzemný podperný bod č. 0031.05/10 koncový	
[Symbol]	Nová VN 22kV kablove vedenie užitné v zemi -1,0m kábel 3x NA2XS(F)2Y 1x240mm ²	
[Symbol]	Existujúce VN 22kV vzdušné vedenie	
[Symbol]	Ochranné pásmo VN 22kV podzemného vedenia 1m na každú stranu od krajného vodiča	
[Symbol]	Navrhovaná poloha novej distribučnej trafostanice TS1 (EH5)	
[Symbol]	Navrhovaná poloha novej distribučnej trafostanice TS2 (EH5)	
[Symbol]	Distribučná rozvádzač a stĺpca skríňa SR	
[Symbol]	Rozvádzač merania pre rodinný dom	
[Symbol]	Rozvádzač merania pre bytové jednotky	
[Symbol]	Navrhovaný koridor distribučných NN 0,4kV rozvodov	
[Symbol]	Navrhovaný koridor areálových NN 0,4kV pripojok	
[Symbol]	Navrhovaný koridor rozvodov verejného osvetlenia	
[Symbol]	Navrhovaný koridor slp rozvodov operatorov	
[Symbol]	Osvetľovací stĺžiar verejného osvetlenia h=8m osvetlenie obslužných komunikácií	
[Symbol]	Osvetľovací stĺžiar verejného osvetlenia h=6m osvetlenie cyklochodníka	
[Symbol]	ZÁKLADNÉ ÚDAJE CHARAKTERIZUJÚCE STAVBU:	
[Symbol]	1. SPECIFIKÁCIA NOVÝCH OBERNÝCH MIEST IEL (vykonávanie)	
[Symbol]	2. VYVŔANÉ DOPLNENIE	
[Symbol]	3. ROZŠÍRENIE DISTRIBUČNÉHO ROZVODU 22kV	
[Symbol]	4. ROZŠÍRENIE DISTRIBUČNÉHO ROZVODU 0,4kV	
[Symbol]	5. NÁVRH VERNÉHO OSVETLENIA	
[Symbol]	6. OCHRANNÉ PÁSMA	
[Symbol]	7. OCHRANNÉ PÁSMA VTL PLYNOVODU	
[Symbol]	8. OCHRANNÉ PÁSMA KANALIZÁCIE	
[Symbol]	9. OCHRANNÉ PÁSMA VODOVODU	
[Symbol]	10. OCHRANNÉ PÁSMA VN VEDENIA - VZDUŠNÉHO / KÁBLOVÉHO	
[Symbol]	11. OCHRANNÉ PÁSMA DIALKOVÝCH KÁBLOV	
[Symbol]	12. OCHRANNÉ PÁSMA KÁBLOV ZSR	

EKOPOLIS - Ateliér architektúry, urbanizmu a územného plánovania
 Vajnorská 99/J, 831 04 Bratislava
 Tel.: 00421905 628 155 e-mail: zborn.ekopolis@chello.sk
 Názov úlohy: Územný plán zóny Obytná zóna Trnava - Pri Orešianskej ceste
 Obsluhovaný: Mesto Trnava, Mestský úrad, Trnávská 3, Trnava
 Spracoval: Ing. arch. Peter Zborn, PH.D.
 Spoluzod: ateliér architektúry s.r.o.
 SO4 Zásobovanie elektrickou energiou
 Zodp. projektant: Ing. Tomáš Pančák
 Hrančná 28, Bratislava
 Názov výkresu: Verejná technická vybavenosť Zásobovanie elektrickou energiou
 Č. výkrsu: B.04.3
 Mierka: 1:750
 Dátum: 08/2024