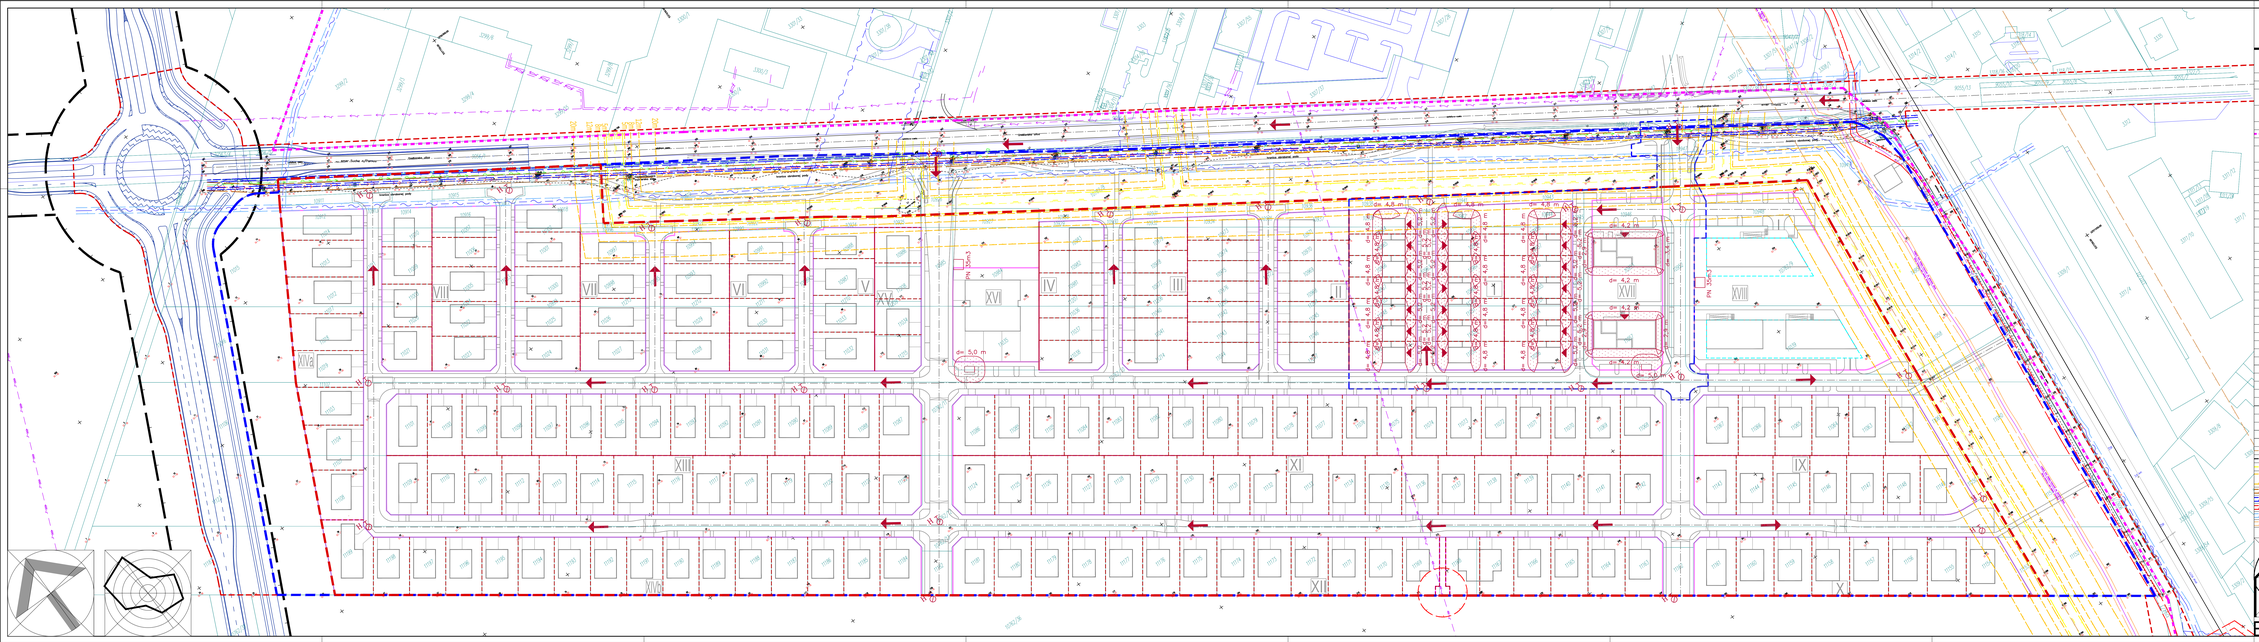

Územný plán zóny
Obytná zóna Trnava - Pri Orešianskej ceste

B.08 Výkres požiarnej ochrany

Stav	Návrh	
		Vymedzenie územia Obytnej zóny Trnava - Pri Orešianskej ceste
		Vymedzenie nelesného územia (PNZ Obytná zóna Trnava - Pri Orešianskej ceste
		Hranica pozemkov pre územné rozhodovanie (pre komunikácie a TI)
		Vymedzenie prestorovo stabilizovanej Obytnej zóna Trnava - Pri Orešianskej ceste
		Hranica pozemkov pre územné rozhodovanie (pre BD a RD)
		Vymedzenie zástavbovej zóna (predpokladané)
		Hranica zastavaného územia
		Vymedzenie bloku zástavby
		Označenie bloku zástavby
		Hranice parciel RD
		Hranice parciel RD - odporúčané
		Objekty RD, BD a DV nad terénom
		Vymedzenie prestorovo stabilizovaj zóny pod terénom (súčasť stavebných blokov)
		Prejazdová komunikácia
		Vstup do stavby
		Požiarne nebezpečný priestor vymedzený odstupovou vzdialenosťou
		Navrhovaný podzemný hydrant
		Požiarna nádrž - objem 30m3

	Ochranné pásmo železnice
	Ochranné pásmo cest II. a III. triedy
	Ochranné pásmo VTL plynovodu
	Bezpečnostné pásmo VTL plynovodu - znížené (s prekrytím betónovými panelmi)
	12m - objekty RD / 8m - oplotenie RD / 5m - komunikácie
	Ochranné pásmo kanalizácie
	Ochranné pásmo vodovodu
	Ochranné pásmo VN vedenia - vzdušného i káblového
	Ochranné pásmo diaľkových káblov
	Ochranné pásmo káblov ZSR

EKOPOLIS

EKOPOLIS - Atelier architektúry, urbanizmu a územného plánovania
Hajnovská 38/J, 831 04 Bratislava
Tel.: 00421905 628 135 e-mail: ztom.ekopolis@chello.sk

Názov úlohy:	Územný plán zóny Obytná zóna Trnava - Pri Orešianskej ceste	
Objednávateľ:	Mesto Trnava, Mestský úrad, Trhová 3, Trnava	Dátum: 08/2024
Spracovateľ:	Ing.arch.Peter Zbinc, PhD.	
Spolupráca:	about architecture, s.r.o.	
Zodp. projektant:	Ing. arch. Vladimír Buc Vlárska 14/889/1A, 831 01 Bratislava – mestská časť Nové Mesto	
Názov výkresu:	Výkres požiarnej ochrany Situácia	Č. výk.: B.08 Mierka: 1:750