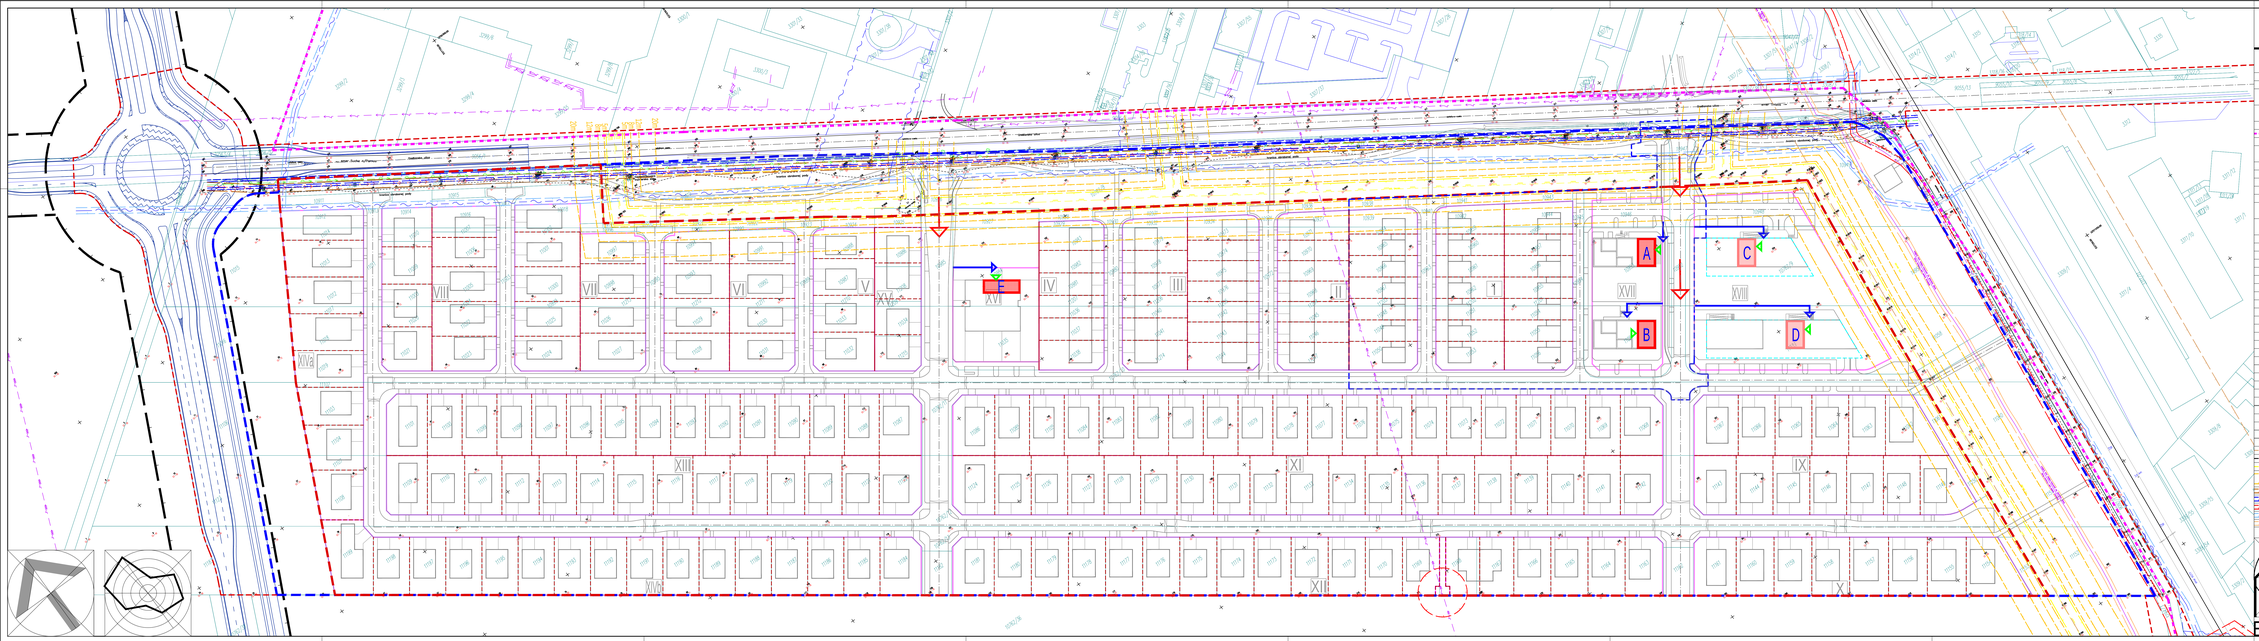

Územný plán zóny
Obytná zóna Trnava - Pri Orešianskej ceste

C.02 Doložka civilnej ochrany - situácia

Stav	Návrh	
		Vymedzenie územia Obytnej zóny Trnava - Pri Orešianskej ceste
		Vymedzenie nelesného územia ÚPN-Z Obytná zóna Trnava - Pri Orešianskej ceste
		Vymedzenie pásma pre zmenu využívania pre komunikácie a TI
		Vymedzenie nelesného územia ÚPN-Z Obytná zóna Trnava - Pri Orešianskej ceste
		Vymedzenie pásma pre zmenu využívania pre BD a RD
		Vymedzenie zábaloveho územia (predpokladané)
		Hranica zastavaného územia
		Vymedzenie bloku zástavby
	I	Označenie bloku zástavby
		Hranice parciel RD
		Hranice parciel RD - doporučené
		Objekty RD, BD a DV nad terénom
		Vymedzenie priestoru statickej dopravy pod terénom (súčasť stavebných blokov)
		Civilná ochrana
		jednoduchý úkryt budovaný svojpomocne (JUBS) 2.NP
		jednoduchý úkryt budovaný svojpomocne (JUBS) 1.PP
	A - E	Označenie jednoduchých úkrytov budovaných svojpomocne (JUBS)
		Prístup k úkrytom CO z verejného priestoru
		Vstup do úkrytu CO
		Príjazd do lokality obytnej zóny
		Ochranné pásmo železnice
		Ochranné pásmo ciest II. a III. triedy
		Ochranné pásmo VTL plynovodu
		Bezpečnostné pásmo VTL plynovodu - znížené (s prekrytím betónovými panelmi) 12m - objekty RD / 8m - vyčistenie RD / 5m - komunikácie
		Ochranné pásmo kanalizácie
		Ochranné pásmo vodovodu
		Ochranné pásmo VN vedenia - vzdušného i káblového
		Ochranné pásmo diaľkových káblov
		Ochranné pásmo káblov ZSR

EKOPOLIS - ateliér architektúry, urbanizmu a územného plánovania
Hajnoská 38/J, 831 04 Bratislava
Tel.: 00421905 628 135 e-mail: zdeo.ekopolis@chello.sk

Názov úlohy:	Územný plán zóny Obytná zóna Trnava - Pri Orešianskej ceste		
Objednávateľ:	Mesto Trnava, Mestský úrad, Trhová 3, Trnava	Dátum: 08/2024	
Spracovateľ:	Ing.arch.Peter Zdeno, PhD.		
Spolupráca:	about architecture, s.r.o.		
Názov výkresu:	Doložka civilnej ochrany - situácia	Č. výk.: C.02	Mierka: 1:750

EKOPOLIS