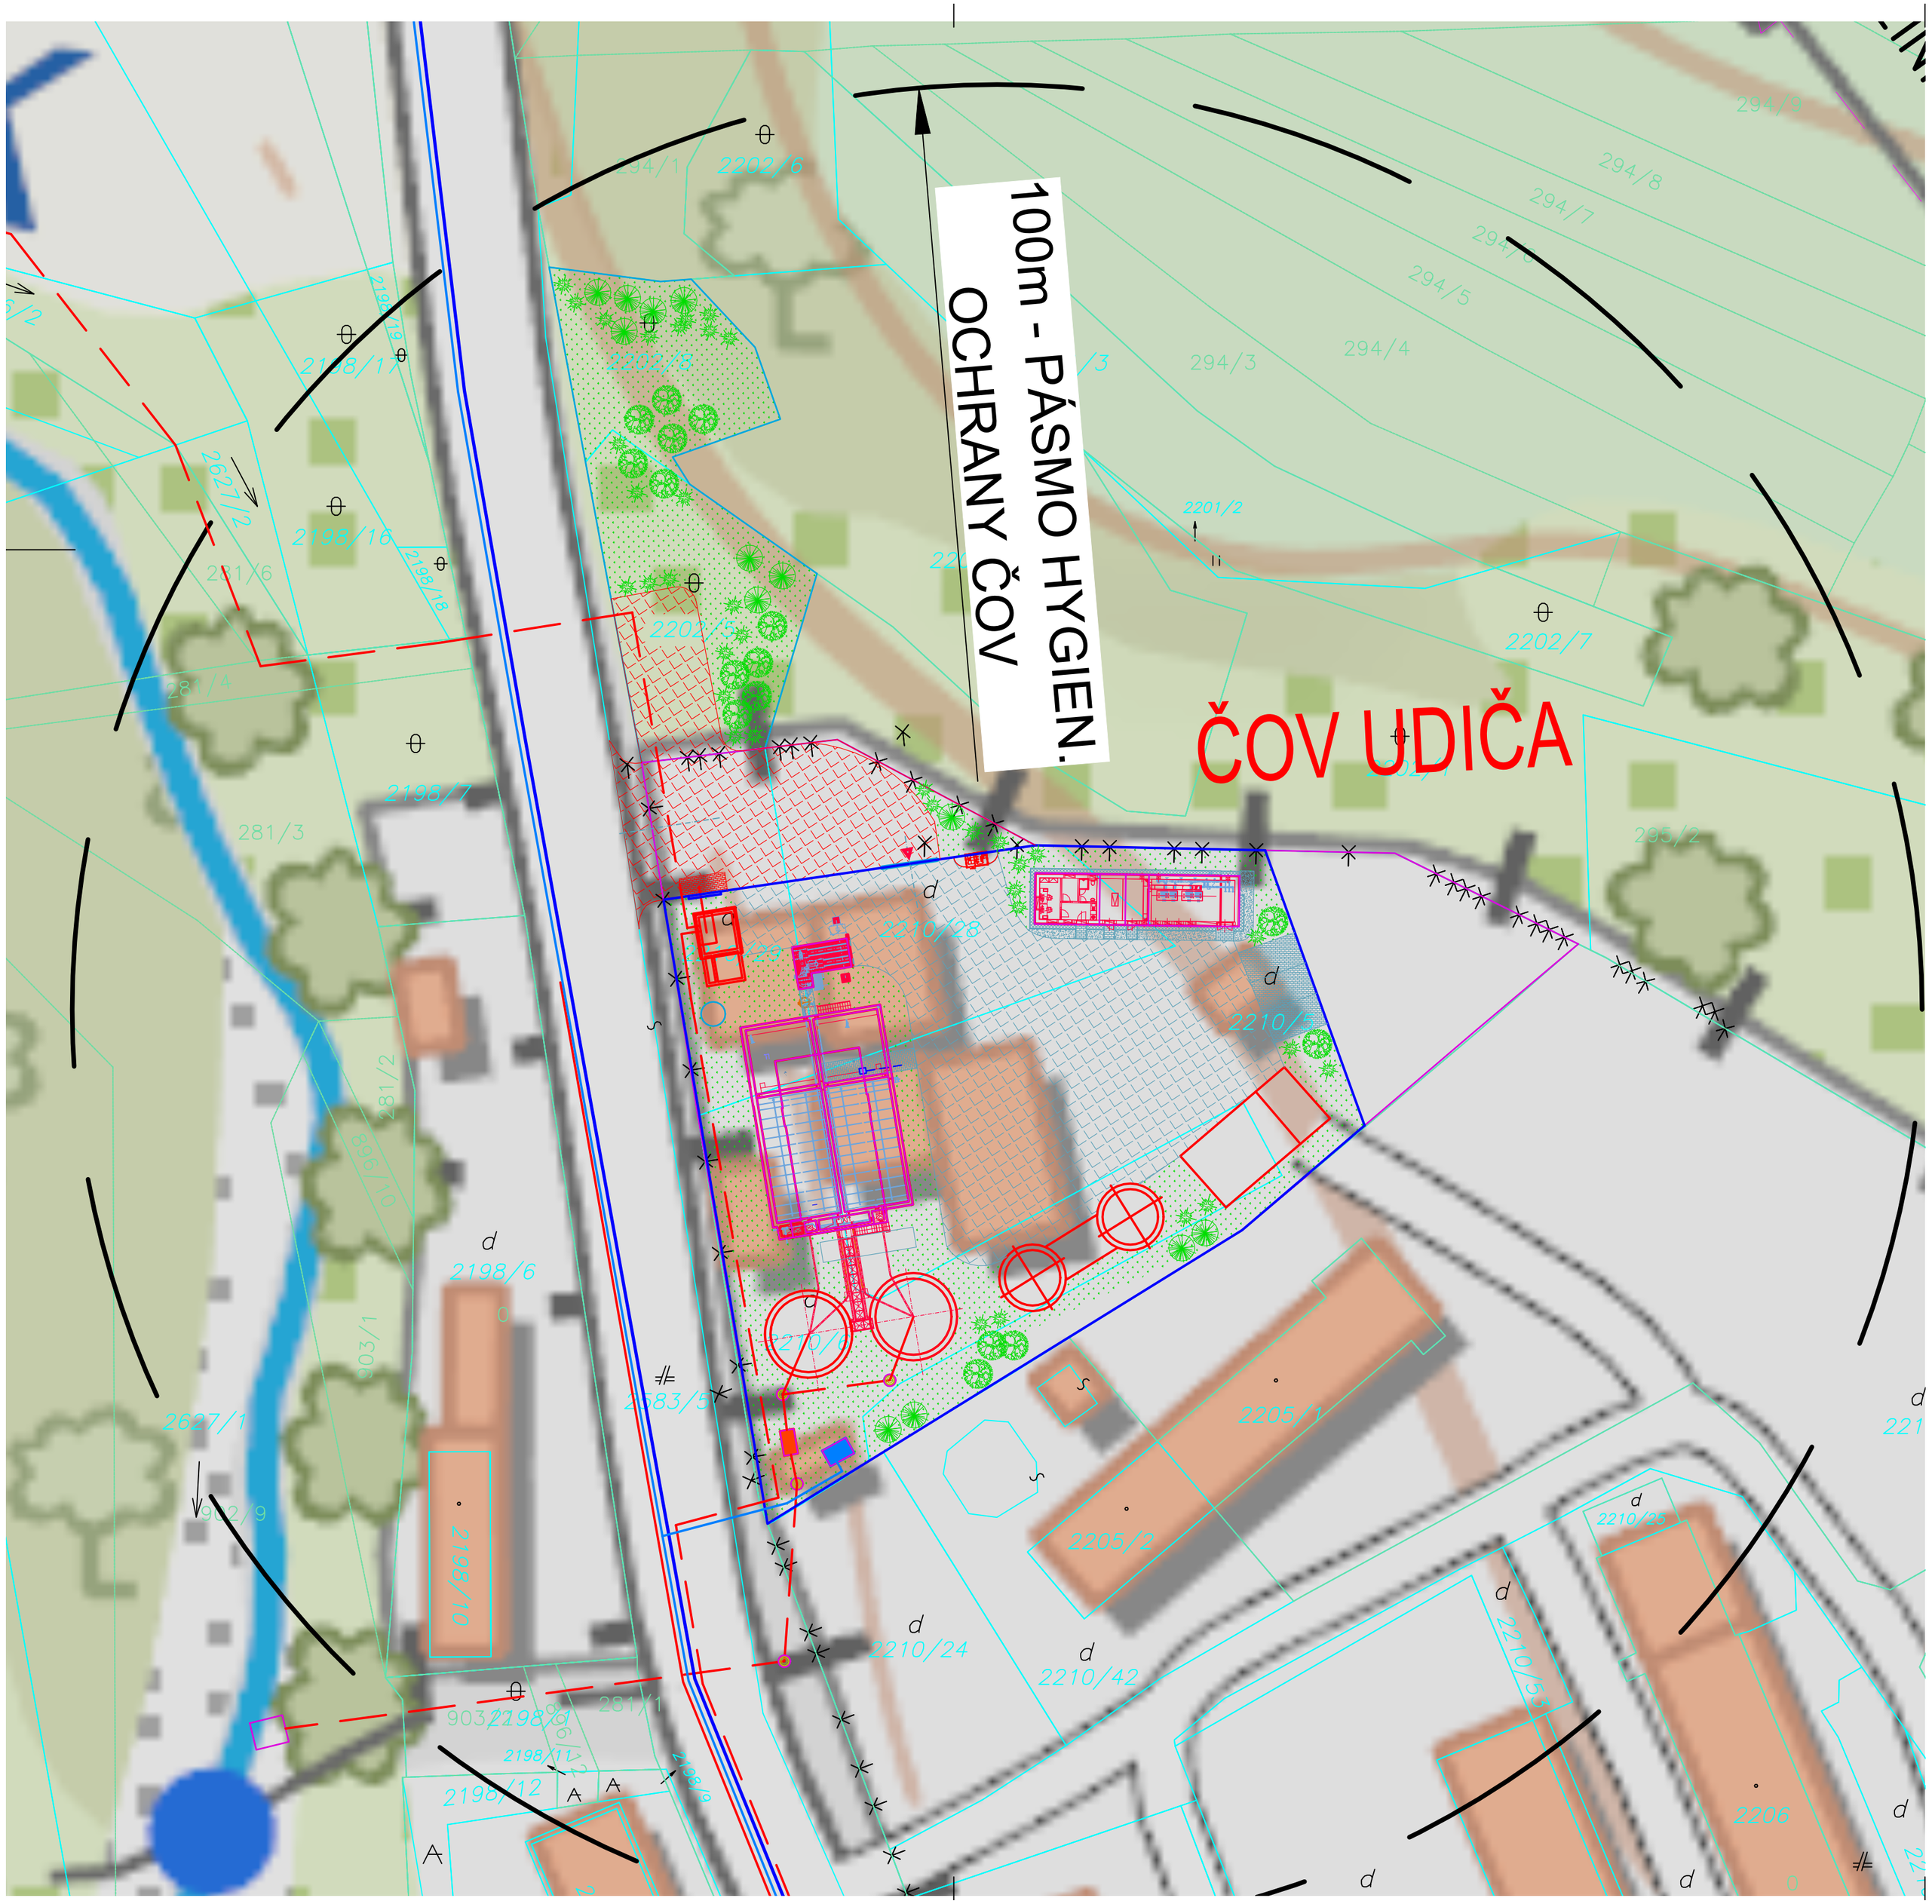

LEGENDA:

- NAVRHOVANÉ VÝTLAČNÉ POTRUBIE
- NOVONAVRHOVANÁ ČS
- NOVONAVRHOVANÝ AREÁL ČOV UDIČA
- NAVRHOVANÁ PRÍSTUPOVÁ KOMUNIKÁCIA K ČOV UDIČA
- NAVRHOVANÉ OPLOTENIE ČOV UDIČA

SÚRADNICOVÝ SYSTÉM: JTSK
VÝŠKOVÝ SYSTÉM: BpV

HLAVNÝ INŽINIER PROJEKTU:	Ing. Daniel Sztruhár	ADC consult, a.s. aqua development Hradská 80, 821 07 Bratislava Tel.: 02/43 42 23 91, 02/43 63 61 54
ZODPOVEDNÝ PROJEKTANT:	Ing. Miroslava Guzy	
VYPRACOVAL:	Ing. Miroslava Guzy	
INVESTOR:	Považská vodárenská spoločnosť, a. s.	

AKCIA:	**Odkanalizovanie obcí Marikovskej doliny, zásobovanie vodou obcí Marikovskej a Papradňankej doliny**	FORMÁT: 6x A4 DÁTUM: 07/2024 STUPEŇ: EIA Č. ZÁKAZKY: 46-03-38-2022
PRÍLOHA:	**PREHĽADNÁ SITUÁCIA UMIESTNENIA AREÁLU ČOV UDIČA**	ARCH. Č.: 46-03-38-2022/7 MIERKA: M 1 : 500 Č. PRÍLOHY: C.1