


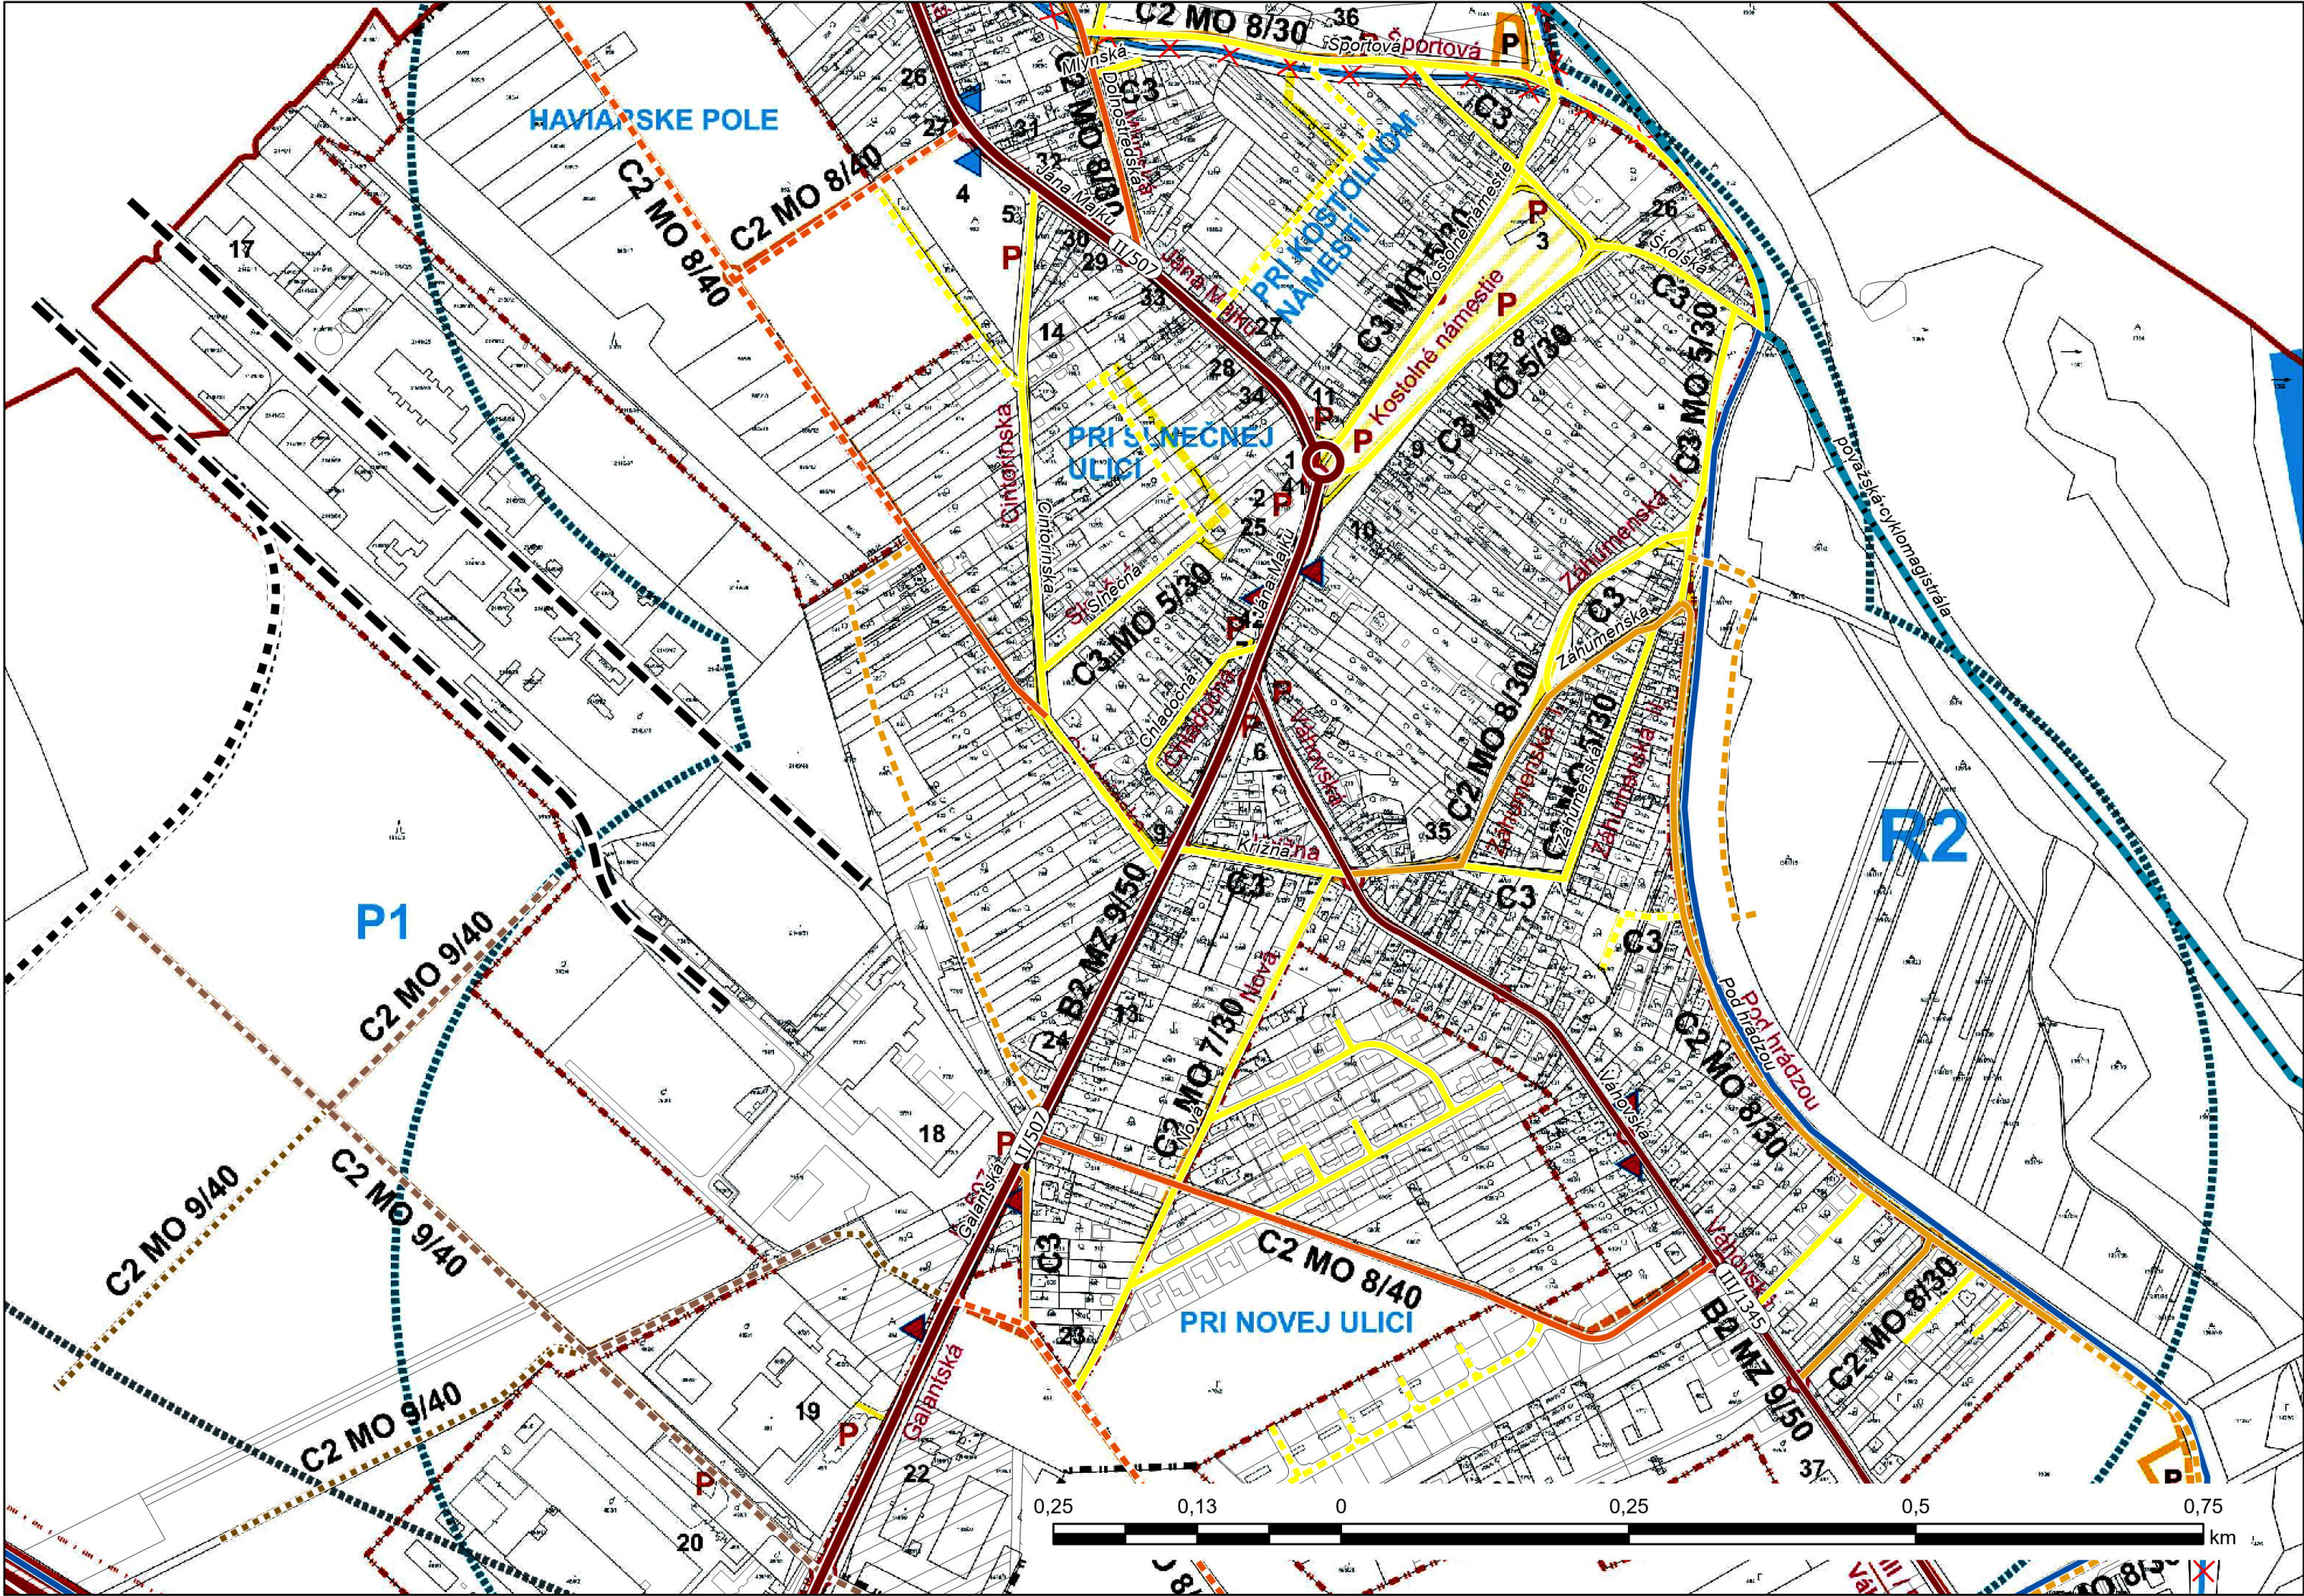

Stav	Návrh	Výhľad	
			Hranica zastavaného územia obce
			Hranica katastrálneho územia obce
			Rýchlostná cesta R1- I/51
			Zberná MK / cesta II.triedy
			Zberná MK / cesta III.triedy
			Obslužná MK pre ťažkú dopravu
			Obslužná MK doplnujúca
			Obslužná MK prístupová
			Upokojené komunikácie
			Pešia zóna
			Považská cyklistická magistrála nadregionálny zámer
			Doplňujúce cyklistické trasy
			Železnica Leopoldov-Sereď-Galanta
			Vlečky
			Vodná cesta - nadregionálny zámer
			Zastávky SAD
			Izochrona pešej dostupnosti k zastávkam SAD 500 m
			Vstupná brána - spomaľovač cestnej dopravy
			Prvky pre tlmenie cestnej dopravy
			Parkoviská
			Ochranné pásmo cesty I/51 - 50m
			Ochranné pásmo železnice - 60m
			Čerpacia stanica PHM
			Hladina hluku 200 m od okraja cesty 57,4-64,7 dB
			Haviarske pole, P1
			Rozvojové lokality


ÚZEMNÝ PLÁN OBCE DOLNÁ STREDA

ÚPLNÉ ZNENIE

VEREJNÉ DOPRAVNÉ VYBAVENIE

Mierka: 1:5 000

Obstarávateľ: Obec Dolná Streda
Osoba odborne spôsobilá pre obstaranie ÚPP a ÚPD: Ing. Miroslav Polonec
spracovateľ: Ing. arch. Martin Baloga, PhD.
Dátum: október 2024

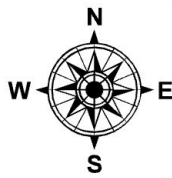

3

