



# DVOREC

## VEREJNÉ TECHNICKÉ VYBAVENIE

### LEGENDA

| STAV | NÁVRH | VÝHLAD |                                                                          |
|------|-------|--------|--------------------------------------------------------------------------|
|      |       |        | HRANICA KATASTRA                                                         |
|      |       |        | HRANICE ZASTAVANÉHO ÚZEMIA OBCE                                          |
|      |       |        | PLOCHY ZÁSTAVBY                                                          |
|      |       |        | ÚZEMIE PLOCH OBČIANSKEJ VYBAVENOSTI - CINTORÍN                           |
|      |       |        | ZMIEŠANÉ ÚZEMIE REKREÁCIE A ŠPORTU S PREVIAHOU ŠPORTOVÝCH PLOCH          |
|      |       |        | PRODUKČNÁ, EKOSTABILIZAČNÁ A REKREAČNÁ VEGETÁCIA - LESY                  |
|      |       |        | PRODUKČNÁ, EKOSTABILIZAČNÁ A REKREAČNÁ VEGETÁCIA - ZÁHRADY, OVOCNÉ SADY  |
|      |       |        | PRODUKČNÁ, EKOSTABILIZAČNÁ VEGETÁCIA - TRVALÉ TRÁVNÉ PORASTY             |
|      |       |        | PRODUKČNÁ VEGETÁCIA - POĽNOHOSPODÁRSKA PÔDA ORNÁ                         |
|      |       |        | POLNÉ HNOJISKO BEZ OP                                                    |
|      |       |        | VODNÉ TOKY A PLOCHY                                                      |
|      |       |        | VODNÉ TOKY SO SPRIEVODNOU BREHOVOU ZELEŇOU                               |
|      |       |        | PLOCHY STATICKEJ DOPRAVY/ PLOCHY STATICKEJ DOPRAVY V ZELENI              |
|      |       |        | MIGRAČNÁ TRASA VOĽNE ŽIJUCEJ ZVERI                                       |
|      |       |        | VZDUŠNÉ VEDENIE ELEKTRO VN                                               |
|      |       |        | ZEMNÝ KÁBEL ELEKTRO VN                                                   |
|      |       |        | TRAFOSTANICA                                                             |
|      |       |        | VEREJNÝ VODOVOD                                                          |
|      |       |        | VEREJNÁ SPLAŠKOVÁ KANALIZÁCIA                                            |
|      |       |        | STL PLYNOVOD                                                             |
|      |       |        | POCHRANNE PÁSMO TECHNICKEJ INFRAŠTRUKTÚRY - VZDUŠNÉ ELEKTRO              |
|      |       |        | HRANICA GOLF PARKU - ZÁMER ZO ZÁVÄZNÝCH ČASŤ ÚPN VÚC TREŇČIANSKEHO KRAJA |
|      |       |        | ODVODNENIE                                                               |
|      |       |        | ÚZEMIE S POTREBOU RIEŠENIA VODOZÁDRŽNÝCH OPATRENÍ                        |
|      |       |        | VODOZÁDRŽNÉ OPATRENIA (v štádiu riešenia)                                |
|      |       |        | 12                                                                       |
|      |       |        | OZNAČENIE URBANISTICKÝCH BLOKOV                                          |
|      |       |        | HRANICE URBANISTICKÝCH BLOKOV                                            |

### VEREJNOPROSPEŠNÉ STAVBY

VEREJNOPROSPEŠNÉ STAVBY VYPLÝVAJÚCE Z VÝŠŠEJ ÚPD

Verejnoprospešná stavba v oblasti vodného hospodárstva


Oblasť odvádzania a čistenia odpadových vôd

Verejné kanalizácie v jednotlivých aglomeráciách:

Aglomerácia Bánovce nad Bebravou

VEREJNOPROSPEŠNÉ STAVBY VYPLÝVAJÚCE Z ÚZEMNÉHO PLÁNU OBCE

- kombinované koridory miestnych komunikácií (vrátane chodníkov) a technickej infraštruktúry pre obsluhu navrhovaných rozvojových urbanistických blokov
- kombinované koridory miestnych komunikácií (vrátane chodníkov) a technickej infraštruktúry pre obsluhu existujúcich urbanistických blokov (koridory navrhované, navrhované na rekonštrukciu, prestavbu alebo pretrasovanie) vyžadujúce si plošné rozšírenie stavby
- pešie a cyklistické chodníky
- zastávky hromadnej dopravy existujúce určené na rekonštrukciu, vyžadujúce si plošné rozšírenie stavby a navrhované
- verejné parkovacie plochy
- úprava verejných priestranstiev vrátane zelene, ktoré majú charakter stavby podľa stavebného zákona
- občianska vybavenosť nekomerčného charakteru
- technická infraštruktúra v katastrálnom obvode navrhovaní na rekonštrukciu, prestavbu alebo pretrasovanie, vyžadujúce si plošné rozšírenie stavby (okrem zaradených v bode A,B,C,D)
- protipoziarne, protipovodňové a protierozné zariadenia a opatrenia
- plochy a zariadenia pre nakladanie s odpadmi
- migračné trasy voľne žijúcej zveri

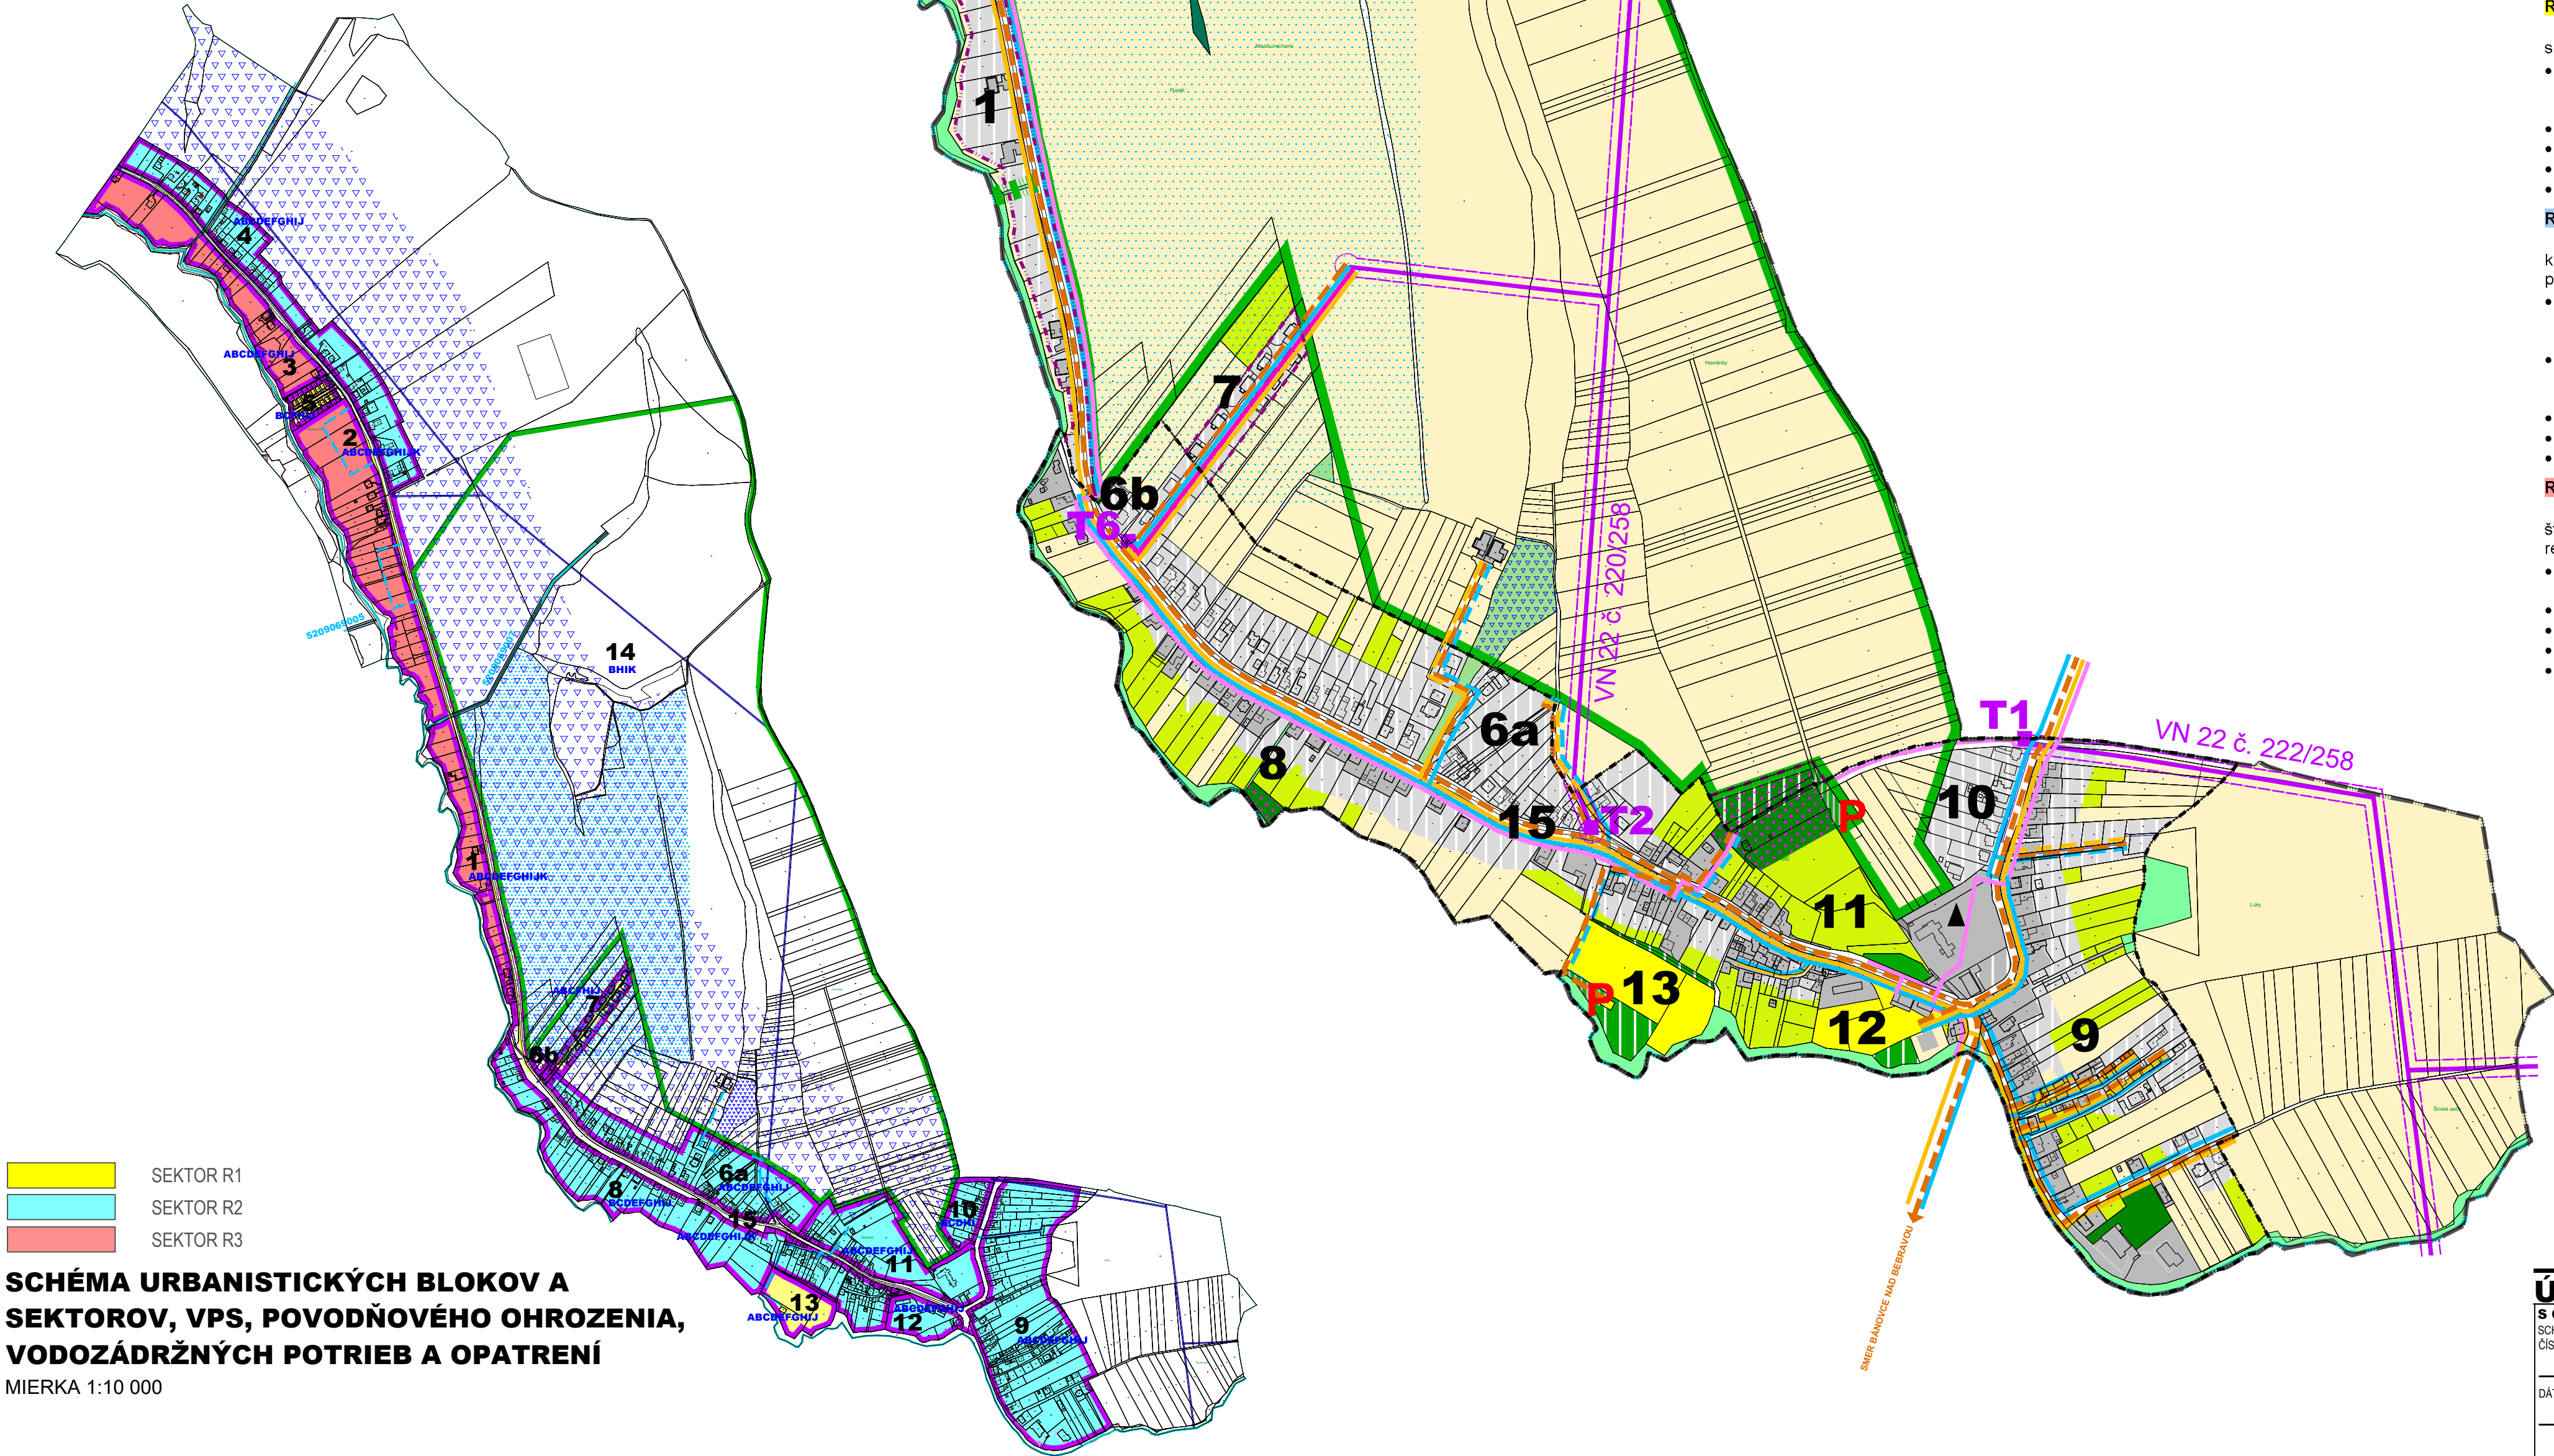

**SCHÉMA URBANISTICKÝCH BLOKOV A SEKTOROV, VPS, POVODŇOVÉHO OHROZENIA, VODOZÁDRŽNÝCH POTRIEB A OPATRENÍ**  
MIERKA 1:10 000

### REGULAČNÉ SEKTORY

Regulačný sektor je územne homogénna jednotka s prirodzenou hranicou, ktorá má rovnaký charakter a je v nej vytýčená rovnaká priestorová regulácia územia. Územie katastra je rozdelené na regulačné sektory, každý regulačný sektor má funkčnú a priestorovú reguláciu, ktorá je podrobnejšie precizovaná u jednotlivých blokov. Pre funkčné bloky na území katastra sú stanovené regulačné sektory:

#### R1 – existujúce územie stabilizované

Ide o plochy alebo územie, na ktorých sa musí zachovať súčasná priestorová a funkčná skladba alebo súčasná krajinná štruktúra. V takto regulovanom obytnom území sú možné len:

- interventné zásahy v súlade so základnou a prípusťou funkciou územia bloku a urbanistickou štruktúrou existujúcej zástavby do rozsahu stanovenom regulatívnou priestorového usporiadania predmetného bloku - dostavba, prístavba, rekonštrukcia, adaptácia, prestavba
- výstavba drobných stavieb dopĺňujúcich hlavnú stavbu v zmysle platného zákona
- rekonštrukcia existujúcej a budovanie novej potrebnej dopravnej a technickej infraštruktúry
- vegetácia produkčná, rekreačná, ekostabilizačná
- stavby vo verejnom záujme vyplývajúce pre daný blok z ÚPN VÚC TSK a predmetného ÚPN O

#### R2 – existujúce územie s potenciálom rozvoja

Ide o plochy alebo územie, na ktorých sa zachováva súčasná priestorová a funkčná skladba alebo súčasná krajinná štruktúra, môže sa však doplniť o nové funkčné alebo priestorové prvky v rozsahu regulovanom podrobnejšou priestorovou reguláciou. V takto regulovanom území sú možné:

- výstavba vo voľných plochách alebo prielukách so zabezpečeným prístupom v súlade základnou a prípusťou funkciou územia bloku a urbanistickou štruktúrou existujúcej zástavby do rozsahu stanovenom regulatívnou priestorového usporiadania predmetného bloku (týka sa aj drobných stavieb)
- interventné zásahy v súlade so základnou a prípusťou funkciou územia a urbanistickou štruktúrou existujúcej zástavby do rozsahu stanovenom regulatívnou priestorového usporiadania predmetného bloku (týka sa aj drobných stavieb) - dostavba, prístavba, rekonštrukcia, adaptácia, prestavba, drobné stavby
- rekonštrukcia existujúcej a budovanie novej potrebnej dopravnej a technickej infraštruktúry
- vegetácia produkčná, rekreačná, ekostabilizačná
- stavby vo verejnom záujme vyplývajúce pre daný blok z ÚPN VÚC TSK a predmetného ÚPN O

#### R3 – navrhované rozvojové územie

Ide o plochy alebo územie, na ktorých sa súčasná priestorová a funkčná skladba alebo súčasná krajinná štruktúra nemusí zachovať, novo navrhovaná funkčná a priestorová štruktúra je však regulovaná podrobnejšou reguláciou podľa jednotlivých blokov. V takto regulovanom obytnom území sú možné:

- výstavba so zabezpečeným prístupom v súlade základnou a prípusťou funkciou územia bloku do rozsahu stanovenom regulatívnou priestorového usporiadania predmetného bloku (týka sa aj drobných stavieb)
- budovanie novej potrebnej dopravnej a technickej infraštruktúry
- vegetácia produkčná, rekreačná, ekostabilizačná
- stavby vo verejnom záujme vyplývajúce pre daný blok z ÚPN VÚC TSK a predmetného ÚPN O
- pokiaľ sa v navrhovanom území vyskytuje existujúci objekt, ktorý sa má ponechať, tak preň platia regulatívy platné pre daný blok

### ÚZEMNÝ PLÁN OBCE (ÚPN O) DVOREC

SCHVALOVACIA DOKUMENTÁCIA

SCHVALOVACIA DOKUMENTÁCIA

NAVH RIEŠENIA

NAVH RIEŠENIA

