



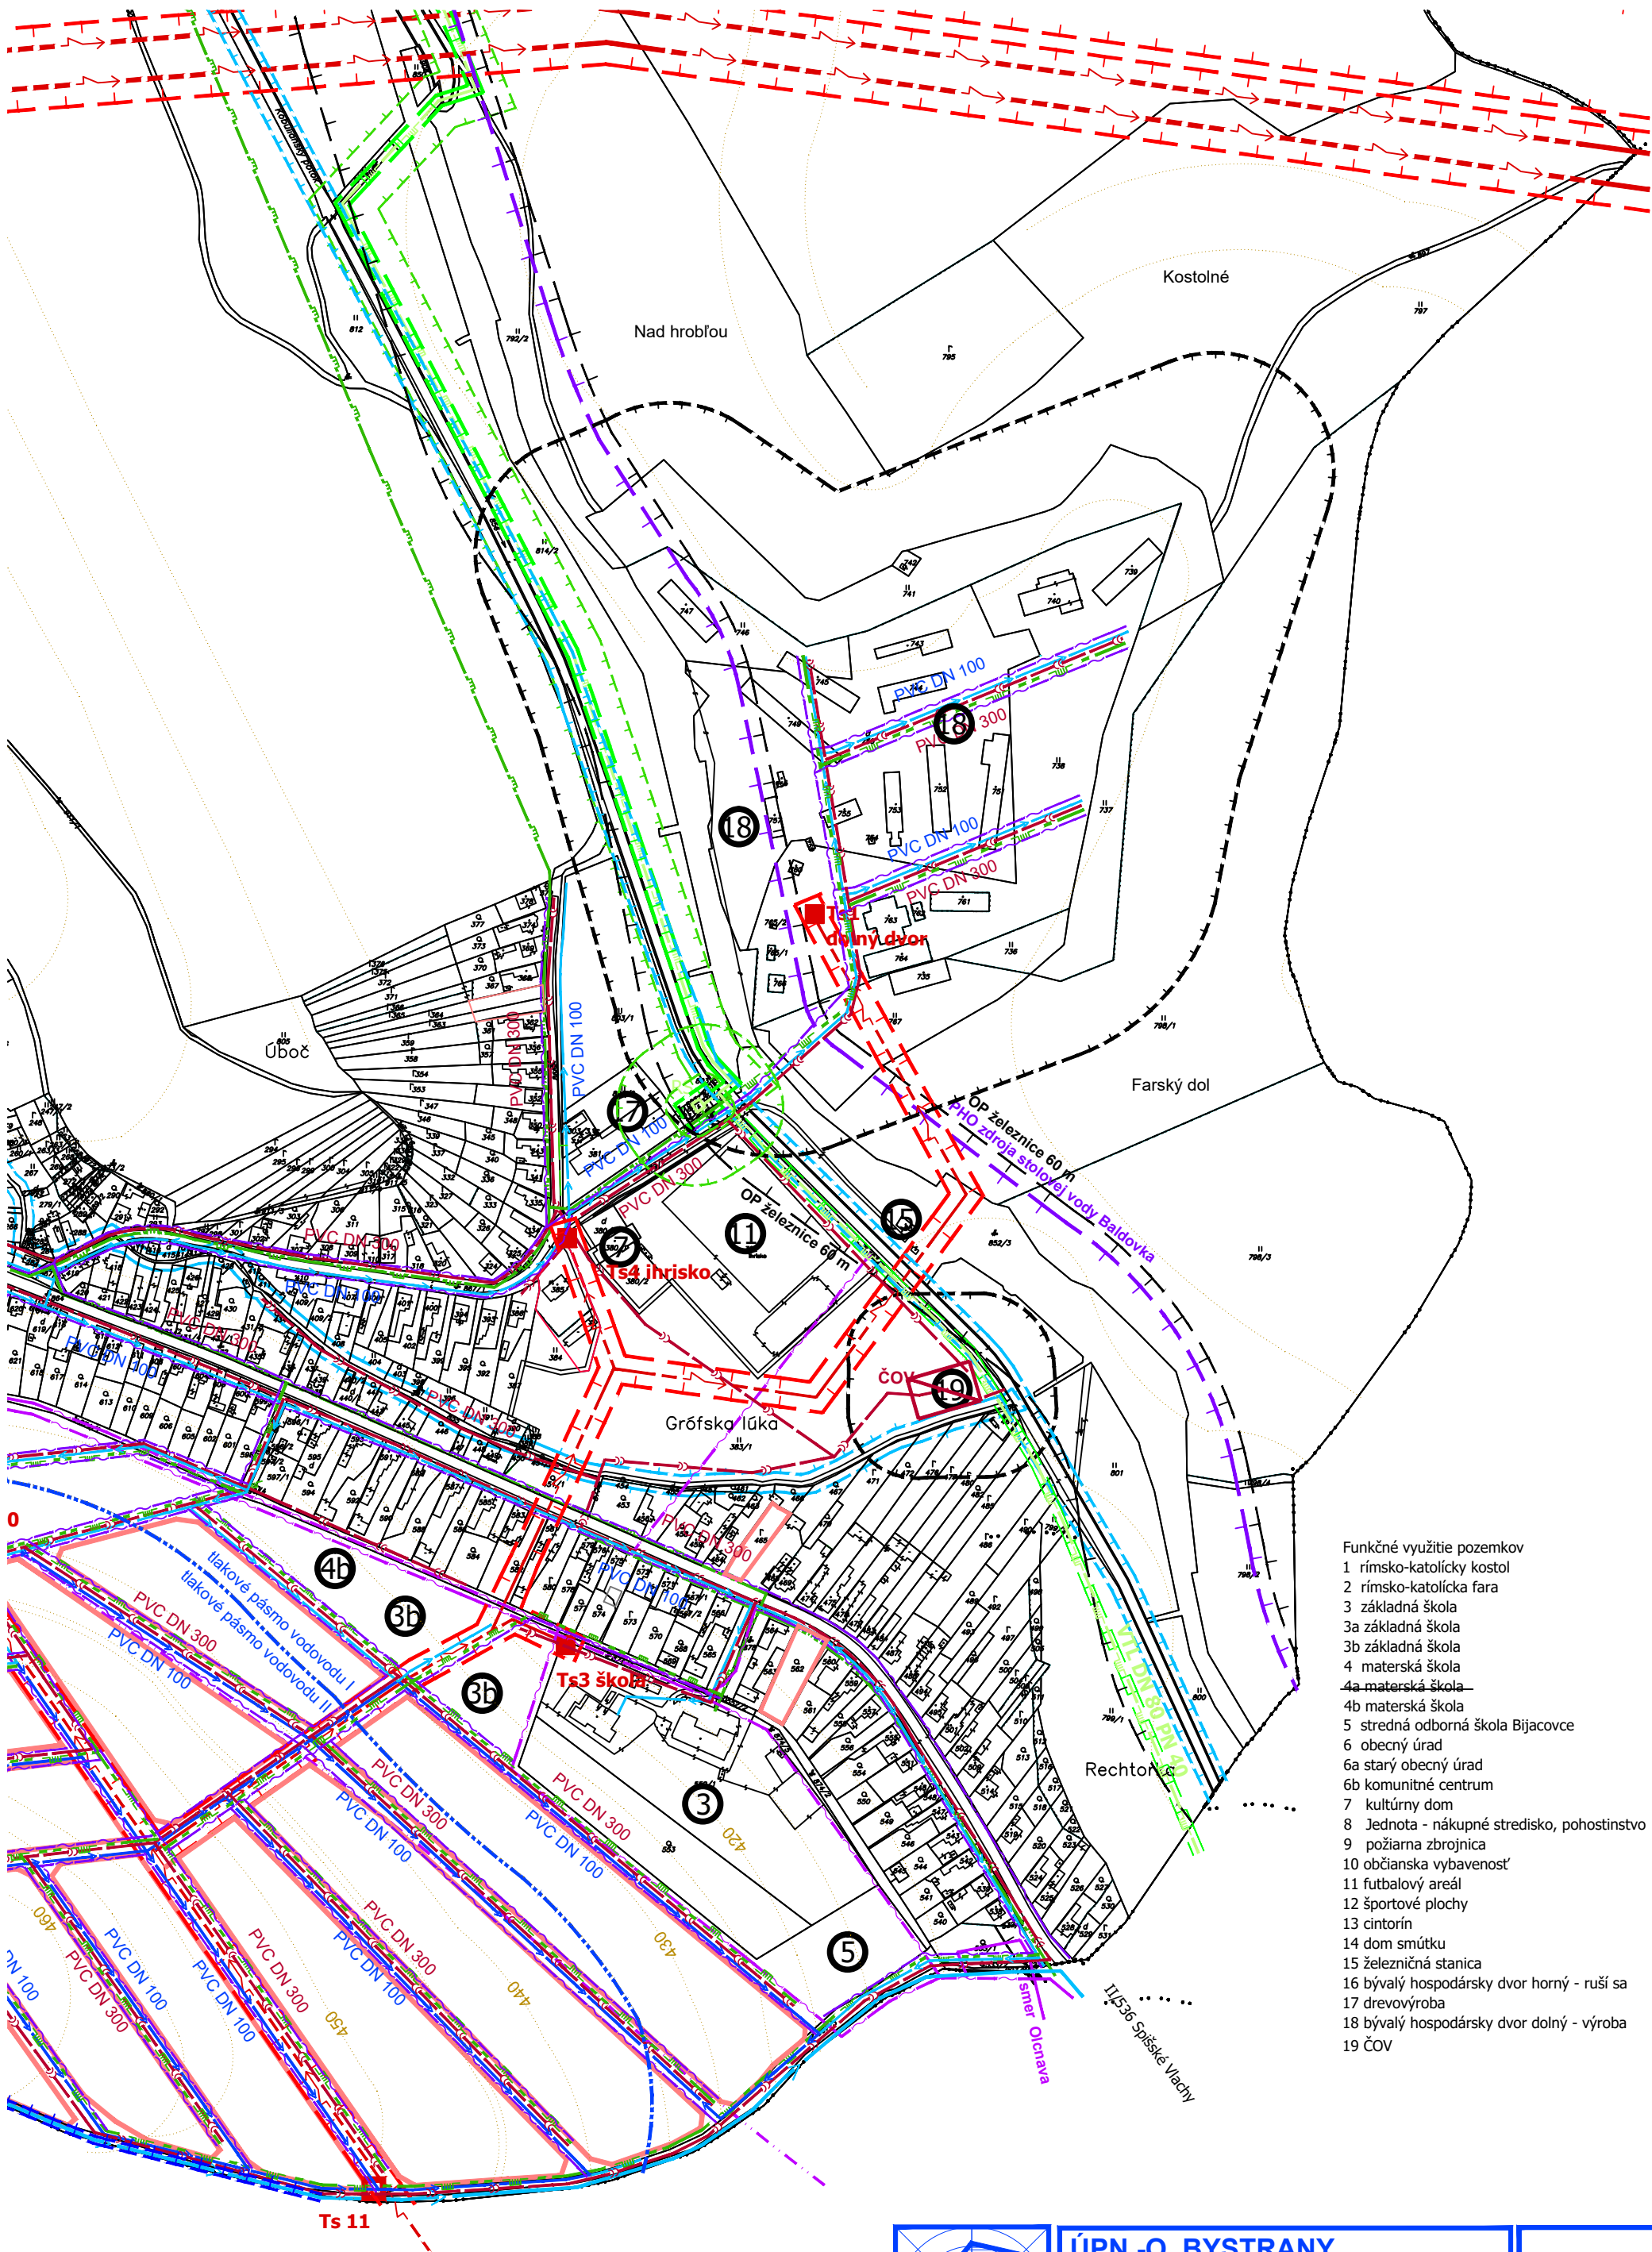

- Funkčné využitie pozemkov
- 1 rímsko-katolícky kostol
 - 2 rímsko-katolícka fara
 - 3 základná škola
 - 3a základná škola
 - 3b základná škola
 - 4 materská škola
 - 4a materská škola
 - 4b materská škola
 - 5 stredná odborná škola Bijacovce
 - 6 obecný úrad
 - 6a starý obecný úrad
 - 6b komunitné centrum
 - 7 kultúrny dom
 - 8 Jednota - nákupné stredisko, pohostinstvo
 - 9 požiarna zbrojnica
 - 10 občianska vybavenosť
 - 11 futbalový areál
 - 12 športové plochy
 - 13 cintorín
 - 14 dom smútku
 - 15 železničná stanica
 - 16 bývalý hospodársky dvor horný - ruší sa
 - 17 drevovýroba
 - 18 bývalý hospodársky dvor dolný - výroba
 - 19 ČOV

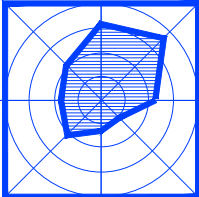

ÚPN -O BYSTRANY

BYSTRANY
