


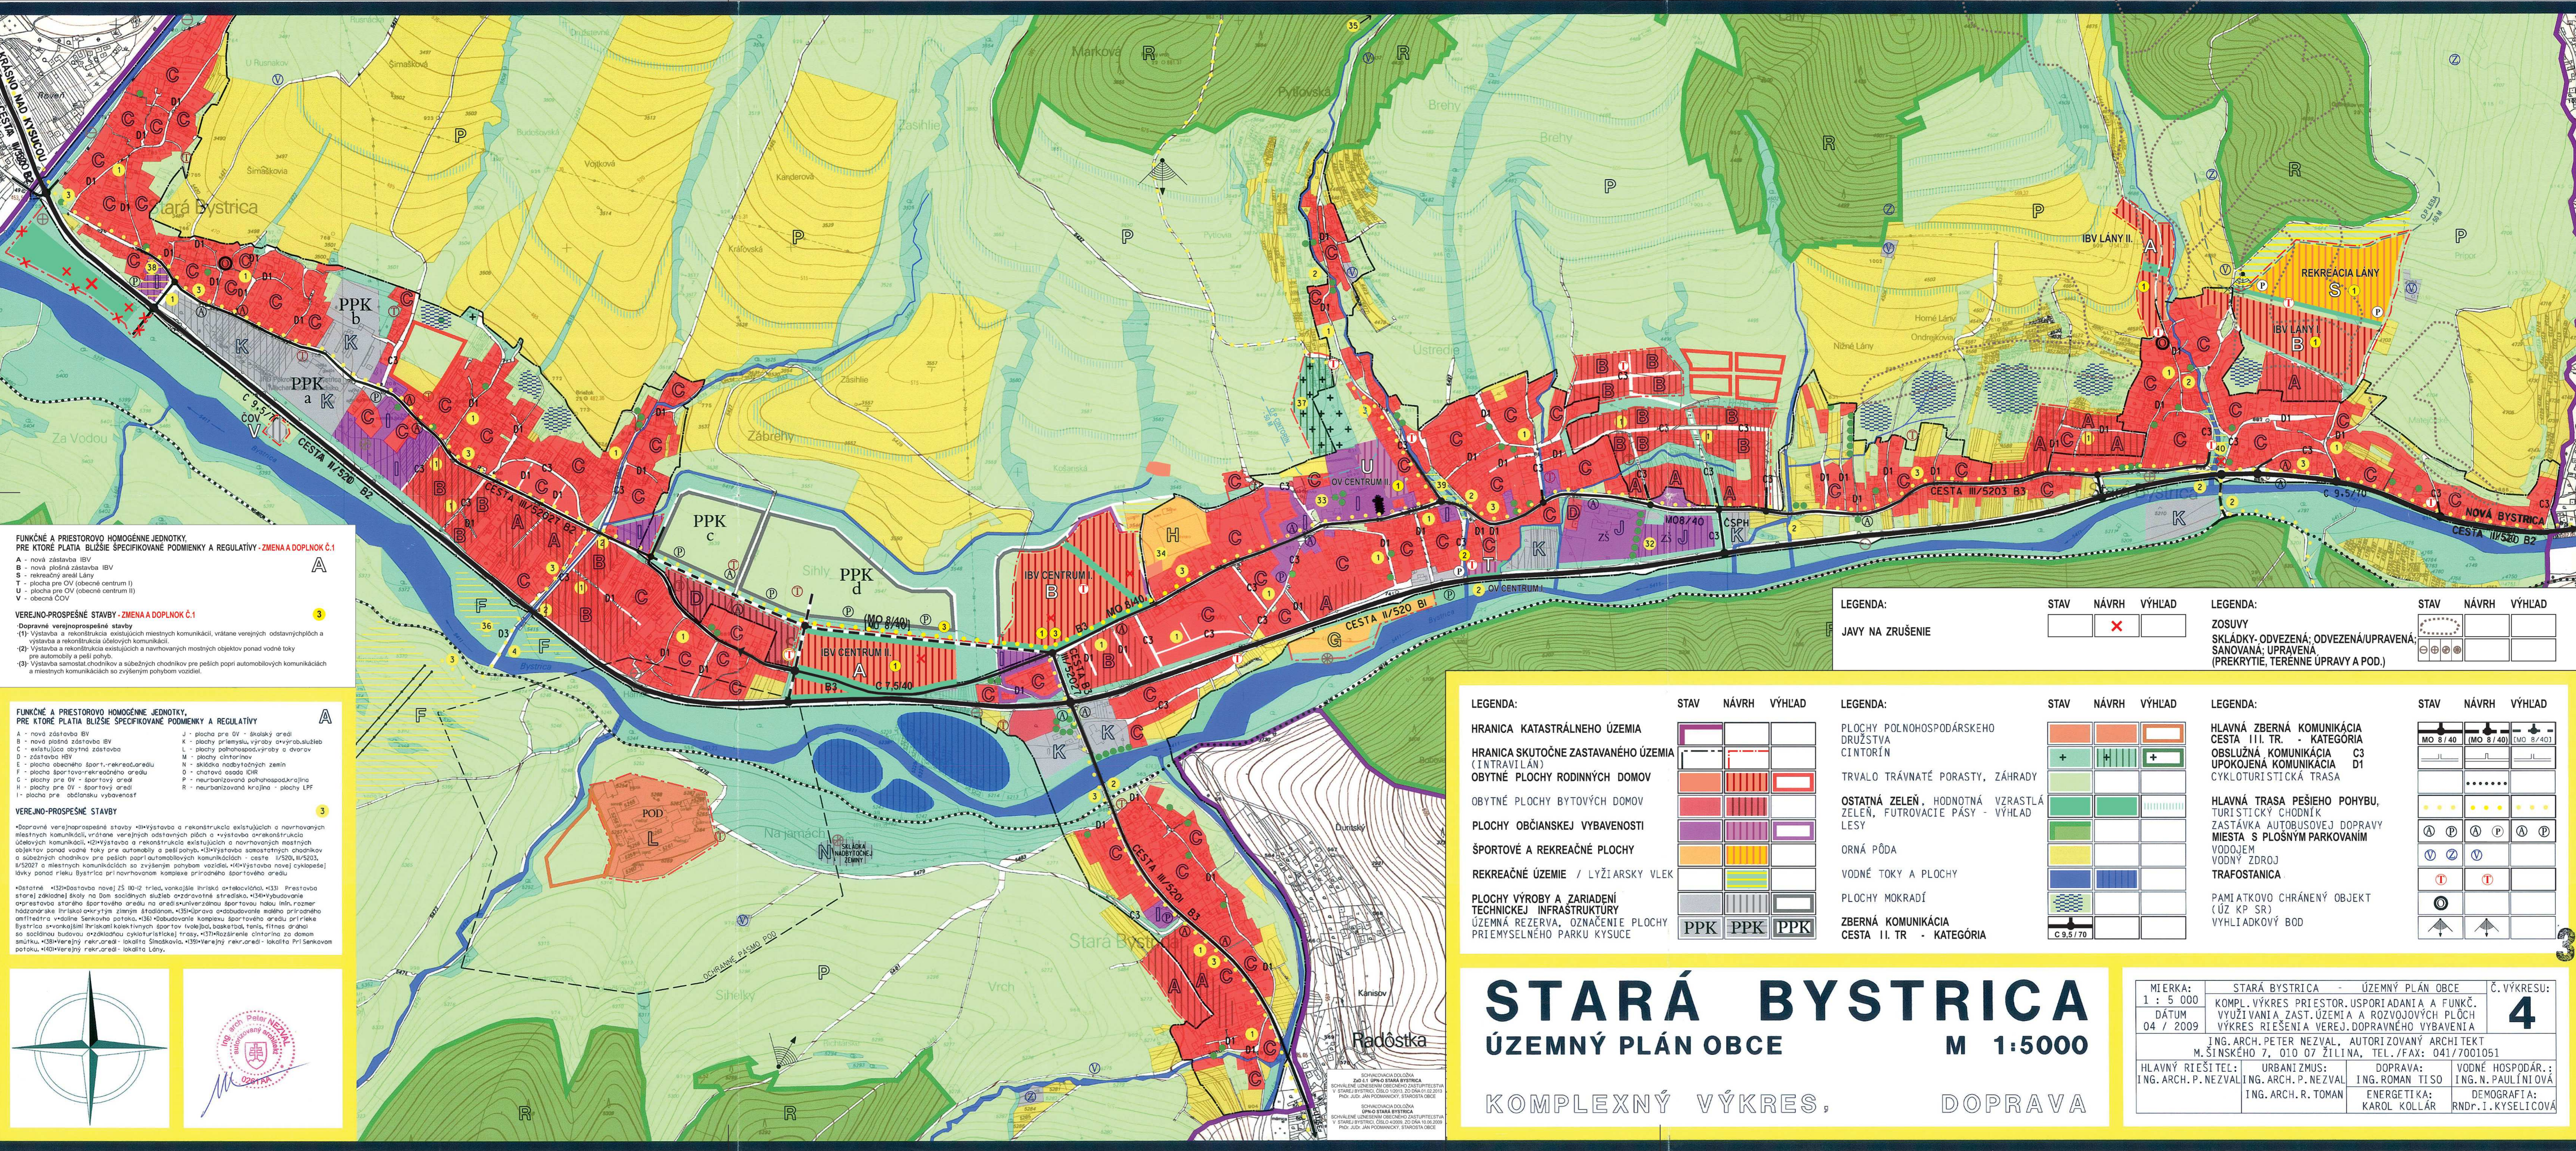

FUNKČNÉ A PRIESTOROVÉ HOMOGÉNNE JEDNOTKY, PRE KTORÉ PLATIA BLIŽŠIE ŠPECIFIKOVANÉ PODMIENKY A REGULATÍVY - ZMENA A DOPLNOK Č.1

A - nová zástavba IBV
B - nová plošná zástavba IBV
S - rekreačný areál Láň
T - plocha pre OV (obecné centrum I)
U - plocha pre OV (obecné centrum II)
V - obecná COV

VEREJNO-PROSPESNÉ STAVBY - ZMENA A DOPLNOK Č.1

Dopravné verejnoprospešné stavby
(1) - Výstavba a rekonštrukcia existujúcich miestnych komunikácií, vrátane verejných odstavísk pre autobusy a výstavba a rekonštrukcia úžitkových komunikácií.
(2) - Výstavba a rekonštrukcia existujúcich a navrhovaných mostných objektov ponad vodné toky pre automobily a peší pohyb.
(3) - Výstavba samostatných chodníkov a súbežných chodníkov pre peších popri automobilových komunikáciách a miestnych komunikáciách so zvýšeným pohybom vozidiel.

FUNKČNÉ A PRIESTOROVÉ HOMOGÉNNE JEDNOTKY, PRE KTORÉ PLATIA BLIŽŠIE ŠPECIFIKOVANÉ PODMIENKY A REGULATÍVY

A - nová zástavba IBV
B - nová plošná zástavba IBV
C - existujúca obytná zástavba
D - zástavba IBV
E - plocha obecného športu, rekreačného areálu
F - plocha športovo-rekreačného areálu
G - plocha pre OV - športový areál
H - plocha pre OV - športový areál
I - plocha pre obecnú vybavenosť

VEREJNO-PROSPESNÉ STAVBY

Dopravné verejnoprospešné stavby
(1) - Výstavba a rekonštrukcia existujúcich a navrhovaných miestnych komunikácií, vrátane verejných odstavísk pre autobusy a výstavba a rekonštrukcia úžitkových komunikácií.
(2) - Výstavba a rekonštrukcia existujúcich a navrhovaných mostných objektov ponad vodné toky pre automobily a peší pohyb.
(3) - Výstavba samostatných chodníkov a súbežných chodníkov pre peších popri automobilových komunikáciách a miestnych komunikáciách so zvýšeným pohybom vozidiel.
(4) - Výstavba novej cyklostezky látky ponad rieku Bystricu pri navrhovanom komplexe prírodného športového areálu.
(5) - Ošetrovanie
(12) - Výstavba novej ZŠ III-IV tried, vonkajšie ihriská a cvičiaci areál.
(13) - Prestavba staršej základnej školy na dom sociálnych služieb zdravotného strediska.
(14) - Výbudovanie opravovacieho strediska na areáli existujúcej zástavby športového hľadiska.
(15) - Rozšírenie ihriská o krytý zimný štadión.
(16) - Úprava areálu budovania malého prírodného amfiteátru v dolnej Senkovej potoku.
(17) - Budovanie komplexu športového areálu pri rieke Bystrici.
(18) - Budovanie komplexu športového hľadiska, basketbal, tenis, fitness areál so sociálnou budovou a zariadením cykloturistických trás.
(19) - Rozšírenie cintorína za domom smútku.
(20) - Verejný rekr. areál - lokalita Šimáškova.
(21) - Verejný rekr. areál - lokalita Pri Senkovej potoku.
(22) - Verejný rekr. areál - lokalita Láň.



LEGENDA:

JAVY NA ZRUŠENIE

STAV	NÁVRH	VÝHLAD
	X	

LEGENDA:

ZOSUVY
SKLÁDKY - ODVEZENÁ; ODVEZENÁ/UPRAVENÁ;
SANOVANÁ; UPRAVENÁ
(PREKRYTIE, TERÉNNÉ ÚPRAVY A POD.)

STAV	NÁVRH	VÝHLAD

LEGENDA:

HRANICA KATASTRÁLNEHO ÚZEMIA
HRANICA SKUTOČNE ZASTAVANÉHO ÚZEMIA (INTRAVILÁN)
OBYTNÉ PLOCHY RODINNÝCH DOMOV
OBYTNÉ PLOCHY BYTOVÝCH DOMOV
PLOCHY OBYČIAŇSKOJ VYBAVENOSTI
ŠPORTOVÉ A REKREAČNÉ PLOCHY
REKREAČNÉ ÚZEMIE / LYŽIARSKY VLEK
PLOCHY VÝROBY A ZARIADENÍ
TECHNICKEJ INFRAŠTRUKTÚRY
ÚZEMNÁ REZERVA, OZNAČENIE PLOCHY
PRIEMYSELNÉHO PARKU KYSUCE

STAV	NÁVRH	VÝHLAD

LEGENDA:

PLOCHY POĽNOHOSPODÁRSKEHO
DRUŽSTVA
CINTORÍN
TRVALO TRÁVNATÉ PORASTY, ZÁHRADY
OSTATNÁ ZELEŇ, HODNOTNÁ VZRASTLÁ
ZELEŇ, FUTROVACIE PÁSY - VÝHLAD
LESY
ORNÁ PÔDA
VODNÉ TOKY A PLOCHY
PLOCHY MOKRADÍ
ZBERNÁ KOMUNIKÁCIA
CESTA II. TR. - KATEGÓRIA

STAV	NÁVRH	VÝHLAD

LEGENDA:

HLAVNÁ ZBERNÁ KOMUNIKÁCIA
CESTA III. TR. - KATEGÓRIA
OBSLUŽNÁ KOMUNIKÁCIA C3
UPOKOJENÁ KOMUNIKÁCIA D1
CYKLOTURISTICKÁ TRASA
HLAVNÁ TRASA PEŠIEHO POHYBU,
TURISTICKÝ CHODNÍK
ZASTÁVKA AUTOBUSOVEJ DOPRAVY
MIESTA S PLOŠNÝM PARKOVANÍM
VODODJEM
VODNÝ ZDROJ
TRAFOSTANICA
PAMIAŤOVÝ CHRÁNENÝ OBJEKT
(ÚZ KP SR)
VÝHLADKOVÝ BOD

STAV	NÁVRH	VÝHLAD

STARÁ BYSTRICA

ÚZEMNÝ PLÁN OBCE

M 1:5000

KOMPLEXNÝ VÝKRES, DOPRAVA

MIERKA: 1 : 5 000	STARÁ BYSTRICA - ÚZEMNÝ PLÁN OBCE	Č. VÝKRESU: 4
DÁTUM 04 / 2009	KOMPL. VÝKRES PRIESTOR. USPORIADANIA A FUNKČ. VYUŽÍVANIA, ZAST. ÚZEMIA A ROZVOJOVÝCH PLOCH VÝKRES RIEŠENIA VEREJ. DOPRAVNÉHO VYBAVENIA	
HLAVNÝ RIEŠITEL: ING. ARCH. P. NEZVAL	URBANIZMUS: ING. ARCH. P. NEZVAL	DOPRAVA: ING. ROMAN TISO
		VODNÉ HOSPODÁR.: ING. N. PAULÍNIOVÁ
		ENERGETIKA: KAROL KOLLÁR
		DEMOGRAFIKA: RNDr. I. KYSELICOVÁ