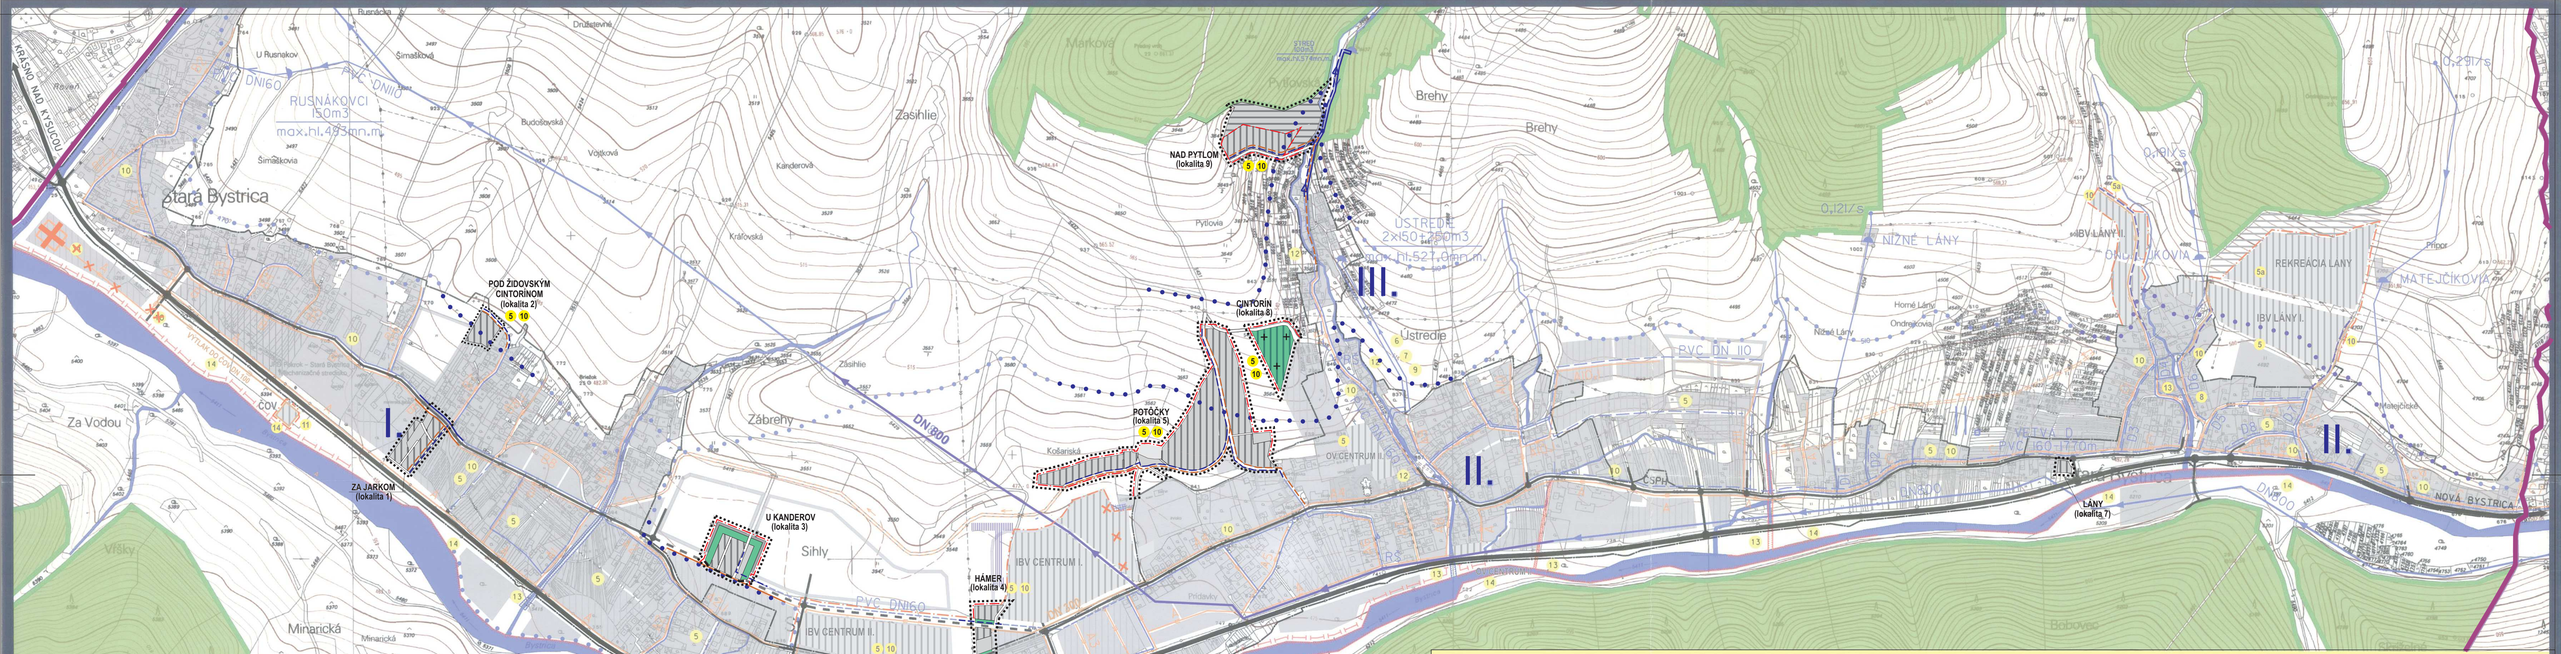

VEREJNO-PROSPEŠNÉ STAVBY

3

- Vodohospodárske verejnoprospešné stavby
(5)=Rozšírenie rozvodnej siete verejného vodovodu DN 80 v=L tlakovom pásme (cca 610m) a v=II. tlakovom pásme (cca 6000 m).
(6)=Vodojem pre II. tlakové pásmo s objemom 2x50 m3 , vo výhľade v=súvislosti s rozvojom PPK s objemom 750 m3.
(7)=Prívodné potrubie DN 110 - cca 750 m, vodojem 2x50 m3 a zásobné potrubie DN 160 - cca 300 m pre II. tlakové pásmo.
(8)=Vodovod Lány I. etapa - rekonštrukcia nevyhovujúcej rozvodnej siete.
(9)=Vybudovanie čerpacej stanice, výtlačné potrubie DN 110 - cca 900 m pre II. tlakové pásmo.
(10)=Splaškovú celoobecnú kanalizáciu DN 315, dĺžky cca 22+330 m.
(11)=ČOV Stará Bystrica.
(12)=Rekonštrukcia kapacitne nevyhovujúcich krytých profilov miestnych tokov a cestných priepustov, bližšie nešpecifikovaná.
(13) =Rekonštrukcia kapacitne nevyhovujúcich krytých profilov miestnych tokov a cestných priepustov, bližšie nešpecifikovaná.
(14) =Protipovodňová úprava rieky Bystrica.
(5a)=Rozšírenie rozvodnej siete verejného vodovodu DN 110 v III. tlakovom pásme
(6) =Vodojem pre II. tlakové pásmo s objemom 2 x 150 m3, vo výhľade v súvislosti s rozvojom PPK s objemom 750 m3
(7) =Prívodné potrubie DN 110 - 750 m, vodojem 2 x 150 m3 a zásobné potrubie DN 160 - cca 300 m pre II. tlakové pásmo
(8) =Vodovod Lány I. etapa - rekonštrukcia nevyhovujúcej rozvodnej siete
(9) =Vybudovanie čerpacej stanice, výtlačné potrubie DN 110 - cca 900 m pre II. tlakové pásmo
(10) =Splaškovú celoobecnú kanalizáciu DN 315, dĺžka cca 22 330 m
(11) =ČOV Stará Bystrica
(12) =Rekonštrukcia kapacitne nevyhovujúcich krytých profilov miestnych tokov a cestných priepustov, bližšie nešpecifikovaná
(14) =Protipovodňová úprava rieky Bystrica

VEREJNO-PROSPEŠNÉ STAVBY - ZMENA A DOPLNOK Č.2 3

- **Vodohospodárske verejnoprospešné stavby**
(5) Rozšírenie rozvodnej siete verejného vodovodu DN 110 v II. tlakovom pásme (cca ~~610 m~~ - ***760 m***) a v II. tlakovom pásme (cca ~~6 000 m~~ - ***7 350 m***).
(10) Splaškovú celoobecnú kanalizáciu DN 315, dĺžka cca ~~22 330 m~~ - ***23 830 m***).

LEGENDA:	STAV	NÁVRH	VÝHĽAD
HRANICA KATASTRÁLNEHO ÚZEMIA			
HRANICA SKUTOČNE ZASTAVANÉHO ÚZEMIA (INTRAVILÁN)			
ZASTAVANÉ ÚZEMIE			
SKUPINOVÝ VODOVOD NOVÁ BYSTRICA - - ČADCA - ŽILINA			
ZARIADENIE PROTIKOROZNEJ OCHRANY POTRUBIA SKV NA ZRUŠENIE			
PRÍVODNÉ POTRUBIE VODOVODU			
ZÁSOBNÉ POTRUBIE VODOVODU			
ROZVODNÁ VODOVODNÁ SIEŤ			
VODOJEM			

LEGENDA:	STAV	NÁVRH	VÝHĽAD
ZDROJ PITNEJ VODY			
ČERPACIA STANICA			
HRANICA TLAKOVÉHO PÁSMA			
OZNAČENIE TLAKOVÉHO PÁSMA			
ÚŽITKOVÝ VODOVOD			
ÚŽITKOVÝ VODOJEM			
VODNÉ TOKY A PLOCHY			
ČOV STARÁ BYSTRICA			
ZBERAČ SPLAŠKOVEJ KANALIZÁCIE			

LEGENDA:	STAV	NÁVRH	VÝHĽAD
ZÁCHYTNÝ RIGOL EXTRAVILÁNOVÝCH VÔD			
ÚPRAVA VODNÉHO TOKU			
OCHRANNÁ HRÁDZA			
STUPEŇ, PRAH			
ZBERNÉ KOMUNIKÁCIE II. TR.			
HLAVNÉ OBSLUŽNÉ KOMUNIKÁCIA III. TR.			
LESY			
JAVY NA ZRUŠENIE, NEPLATNÉ ÚDAJE			
HRANICA RIEŠENÉHO ÚZEMIA ZaD č.2			

3

STARÁ BYSTRICA

ÚZEMNÝ PLÁN OBCE M 1:5000

ZMENA A DOPLNOK Č.2

VODNÉ HOSPODÁRSTVO

MIERKA: 1 : 5 000	STARÁ BYSTRICA ÚZEMNÝ PLÁN OBCE - ZMENA A DOPLNOK Č.2	Č. VÝKRESU: 5
DÁTUM: 09 / 2024	VÝKRES RIEŠENIA VEREJ. TECH. VYBAVENIA ÚZEMIA - VODNÉ HOSPODÁRSTVO	

ARCH NEZVAL s.r.o. v zast. Ing. arch. Peter Nezval, autorizovaný architekt, M. Šinského 950/7, 010 07 Žilina
Ateliér: Žitná 13, 010 01 Žilina, IČO: 55 568 301, DIČ: 2122036334, mob.: 0903 370 818, e-mail: peter.nezval@gmail.com

HLAVNÝ RIEŠITEĽ:	URBANIZMUS:	DOPRAVA:	VODNÉ HOSPODÁR:
ING. ARCH. P. NEZVAL	ING. ARCH. P. NEZVAL	ING. ROMAN TISO	ING. A. KOVAĽOVÁ
		ENERGETIKA: KAROL KOLLÁR	PP: ING.ARCH.P. NEZVAL