


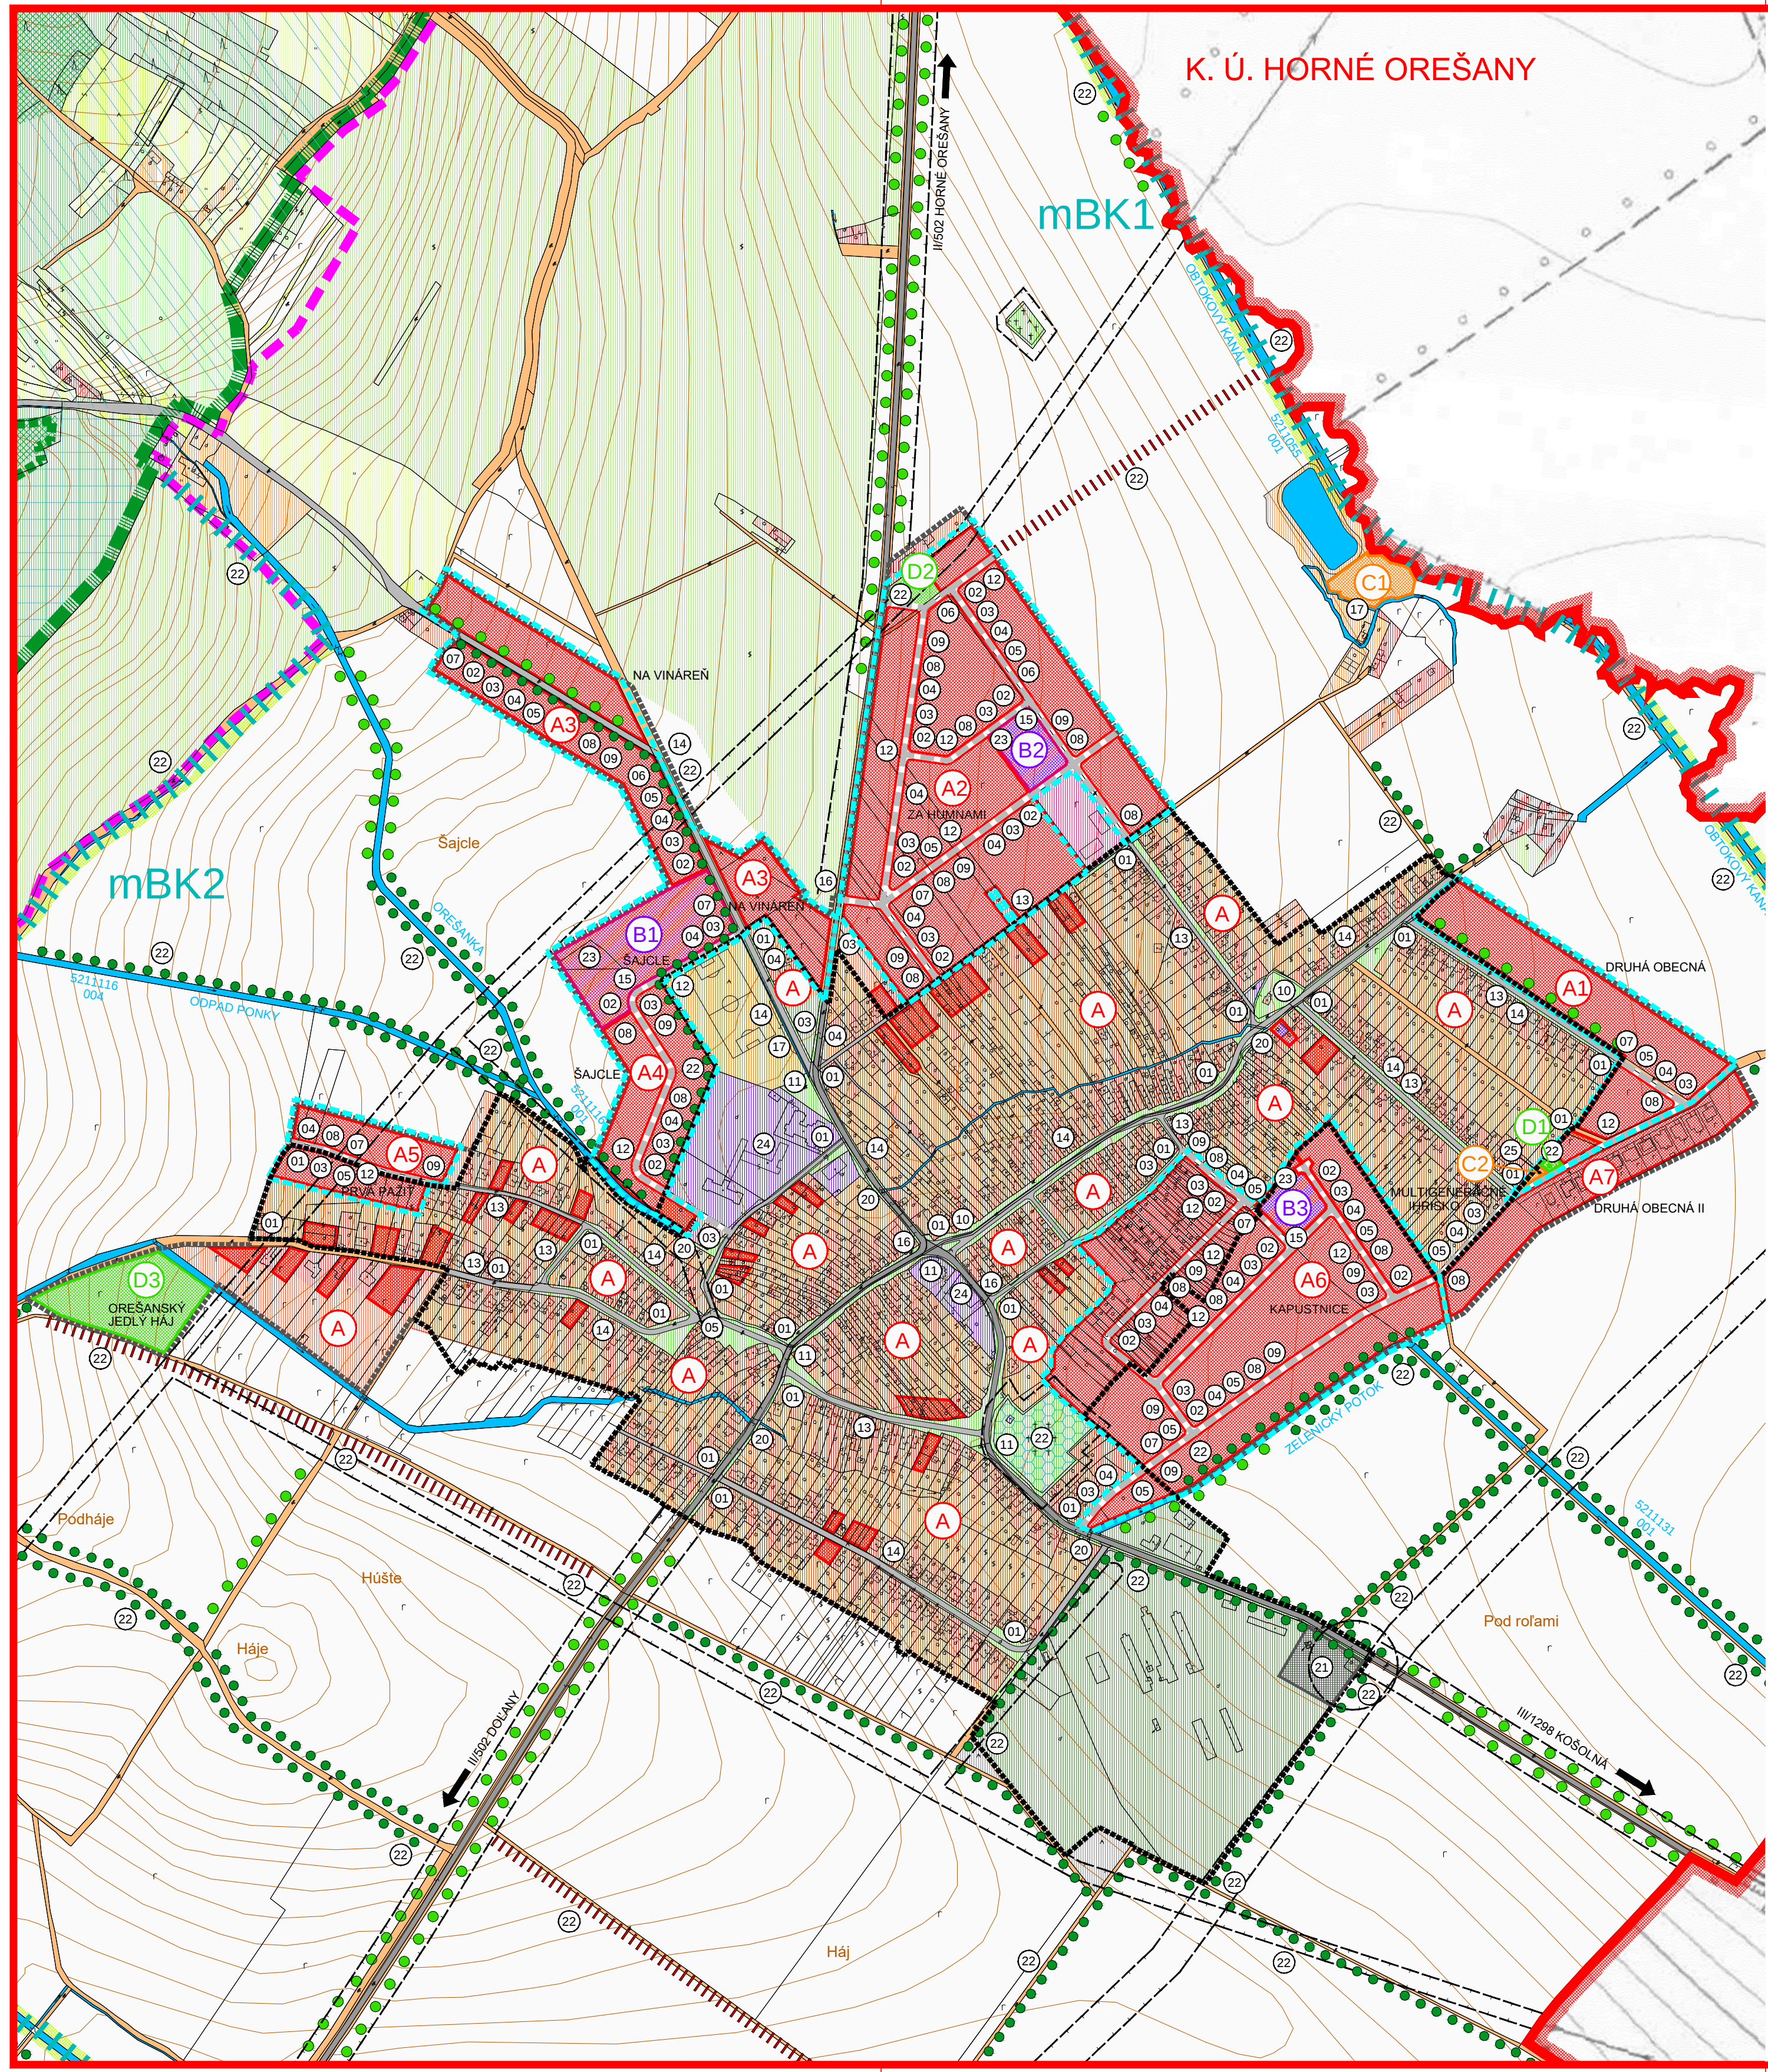

STAV	NÁVRH	LEGENDA		
				PLOCHY OVOCNÝCH SADOV
				PLOCHY ZÁHRAD
				PLOCHY TRVALÝCH TRÁVNÝCH PORASTOV
				PLOCHY NELESEJ DREVINOVEJ VEGETÁCIE
				PLOCHY HOSPODÁRSKÝCH LEŠOV
				PLOCHY OCHRANNÝCH LEŠOV
				PLOCHY LEŠOV OSOBITNÉHO URČENIA
				LÍNOVÁ ZELEŇ
				LÍNOVÁ ZELEŇ PODOOCHRANNÁ
				BIOKORIDOR NADREGIONÁLNEHO VÝZNAMU
				BIOKORIDOR REGIONÁLNEHO VÝZNAMU
				BIOKORIDOR MIESTNEHO VÝZNAMU
				BIOCENTRUM REGIONÁLNEHO VÝZNAMU
				INTERAKČNÝ PRVOK PLOŠNÝ
				VODNÉ PLOCHY A TOKY
				CESTY II. A III. TRIEDY
				KOMUNIKÁCIE ÚČELOVÉ A MIESTNEHO VÝZNAMU
				POLNÉ A LESNÉ CESTY, KOMUNIKÁCIE PRE PEŠÍCH
				OCHRANNÉ PÁSMA VŠETKÝCH DRUHOV
				A4 OZNAČENIE ROZVOJOVÝCH LOKALÍT
				14 PORADOVÉ ČÍSLO VEREJNOPROSPEŠNEJ STAVBY
				LOKALITY S POTREBOU SPRACOVAŤ UŠ

ZOZNAM VEREJNOPROSPEŠNÝCH STAVIEB


- 01 VYBUDOVANIE VYPROJEKTOVANEJ SPLAŠKOVEJ KANALIZÁCIE A SÚVISIACICH STAVIEB V OBCI
02 VYBUDOVANIE SPLAŠKOVEJ KANALIZÁCIE A SÚVISIACICH STAVIEB V NAVRHOVANÝCH LOKALITÁCH
03 ROZŠÍRENIE CELOOBEČNÉHO VODOVODU A SÚVISIACE STAVBY V NAVRHOVANÝCH LOKALITÁCH A1-6, B1-3
04 ROZŠÍRENIE PLYNOFIKÁCIE A SÚVISIACE STAVBY V NAVRHOVANÝCH LOKALITÁCH A1-6, B1-3
05 REKONŠTRUKCIA A VÝSTAVBA ELEKTRICKEJ SIETE NN A VN
06 PRELOŽKA VZDUŠNÉHO VEDENIA 22 kV KÁBLOM DO ZEME
07 VÝSTAVBA ELEKTRICKÝCH TRANSFORMAČNÝCH STANÍC 22/0,4 kV
08 VÝSTAVBA A REKONŠTRUKCIA VEREJNÉHO OSVETLENIA
09 VÝSTAVBA A REKONŠTRUKCIA TELEKOMUNIKAČNÝCH ZARIADENÍ
10 ÚPRAVA PRÍPOJOVACÍCH A SMEROVÝCH OBLÚKOV NA HLAVNEJ MIESTNEJ KOMUNIKÁCI C2
11 ÚPRAVA PRIESTOROVÉHO A SMEROVÉHO VEDENIA TRASY CESTY II/502 A III/5049 V CENTRÁLNEJ ČASTI OBCI
12 NOVONAVRHOVANÁ SIET MIESTNYCH OBSLUŽNÝCH KOMUNIKÁCIÍ FUNKČNEJ TRIEDY C3
13 REKONŠTRUKCIE JESTV. OBSLUŽNÝCH KOMUNIKÁCIÍ NA FUNKČNÚ TRIEDU C2, C3, D1
14 ÚPRAVA DOPRAVNÉHO PRIESTORU ULÍC (VOZOVKA, CHODNÍKY, ZELEŇ)
15 VYBUDOVANIE PARKOVIŠK
16 VYBUDOVANIE A REKONŠTRUKCIA AUTOBUSOVÝCH ZASTÁVOK S PRÍSLUŠENSTVOM
17 VYBUDOVANIE DOPRAVNÝCH PLOCH PRE REKREAČNO - ŠPORTOVÉ LOKALITY
18 NOVONAVRHOVANÁ SIET KOMUNIKÁCIÍ PRE PEŠÍCH A CYKLISTOV D2, D3
19 REKONŠTRUKCIA KOMUNIKAČNEJ SIETE PRE PEŠÍCH A CYKLISTOV D2, D3
20 REKONŠTRUKCIA DOPRAVNÝCH OBJEKTOV - PREMOSTENÍ
21 VYBUDOVANIE ZBERNÉHO DVORA NA VEĽKOOBJEMOVÝ ODPAD, NEBEZPEČNÝ A VYBRANÝ OSTATNÝ ODPAD VRÁTANE VYBUDOVANIA KOMPOSTÁRNE PRI ZBERNOM DVORE
22 VÝSADBA (DOTVORENIE) ZELENÉ NA PLOCHÁCH, KTORÉ PLNIA FUNKCIU VEREJNEJ, SÍDELNEJ A IZOLAČNEJ ZELENÉ A NAJMA FUNKCIU INTERAKČNÝCH PRVKOV SIETE ÚSES
23 VÝSTAVBA DETSKÝCH IHRISK A ŠPORTOVIŠK
24 REKONŠTRUKCIA (OPRAVA, ÚDRŽBA, PRESTAVBA) OBJEKTOV ŠKOLSTVA, TELOVÝCHOVY A KULTÚRY VRÁTANE KULTÚRNYCH PAMIAŤOK
25 MULTIGENERAČNÉ IHRISKO

LEGENDA - ROZVOJOVÉ LOKALITY

- (A) PLOCHY RODINNÝCH DOMOV
A1 DRUHÁ OBEČNÁ - NÁVRH
A2 ZA HUMNAMI - NÁVRH
A3 NA VINÁREŇ - NÁVRH
A4 ŠAJCLE - NÁVRH
A5 PRVÁ PAŽIŤ - NÁVRH
A6 KAPUSTNICE - NÁVRH
A7 DRUHÁ OBEČNÁ II - NÁVRH
AV1 DRUHÁ OBEČNÁ - VÝHLAD
AV2 NA VINÁREŇ - VÝHLAD
AV3 POD ROĽAMI - VÝHLAD
AV4 HÚŠTE - VÝHLAD
AV5 ŠAJCLE - VÝHLAD
(OV) PLOCHY OBČIANSKEJ VYBAVENOSTI
OV1 AREÁL SZS - NÁVRH
(B) PLOCHY FUNKČNE ZMIEŠANÉ
B1 ŠAJCLE - NÁVRH
B2 ZA HUMNAMI - NÁVRH
B3 KAPUSTNICE - NÁVRH
(C) PLOCHY ŠPORTU A REKREAČIE
C1 HORNÝ MLYN - NÁVRH
C2 MULTIGENERAČNÉ IHRISKO - NÁVRH
(D) PLOCHY VEREJNEJ ZELENÉ
D1 DRUHÁ OBEČNÁ - NÁVRH
D2 ZA HUMNAMI - NÁVRH
D3 OREŠANSKÝ JEDLÝ HÁJ - NÁVRH

ZMENA 02/2024 - NÁVRH SEA
ÚZEMNÝ PLÁN OBCI
DOLNÉ OREŠANY

SCHÉMA ZÁVÄZNÝCH ČASTÍ
A VEREJNOPROSPEŠNÝCH STAVIEB

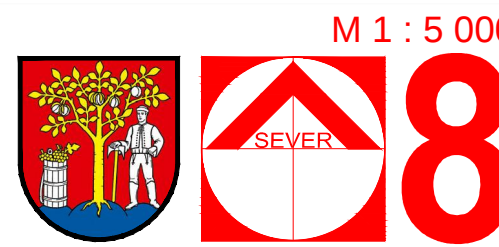

OBJEDNÁVATEĽ: OBEČ DOLNÉ OREŠANY
HL. RIEŠITEĽ: ING.ARCH. EVA KRÚPOVÁ
SPRACOVANÉ: SEPTEMBER, 2024