


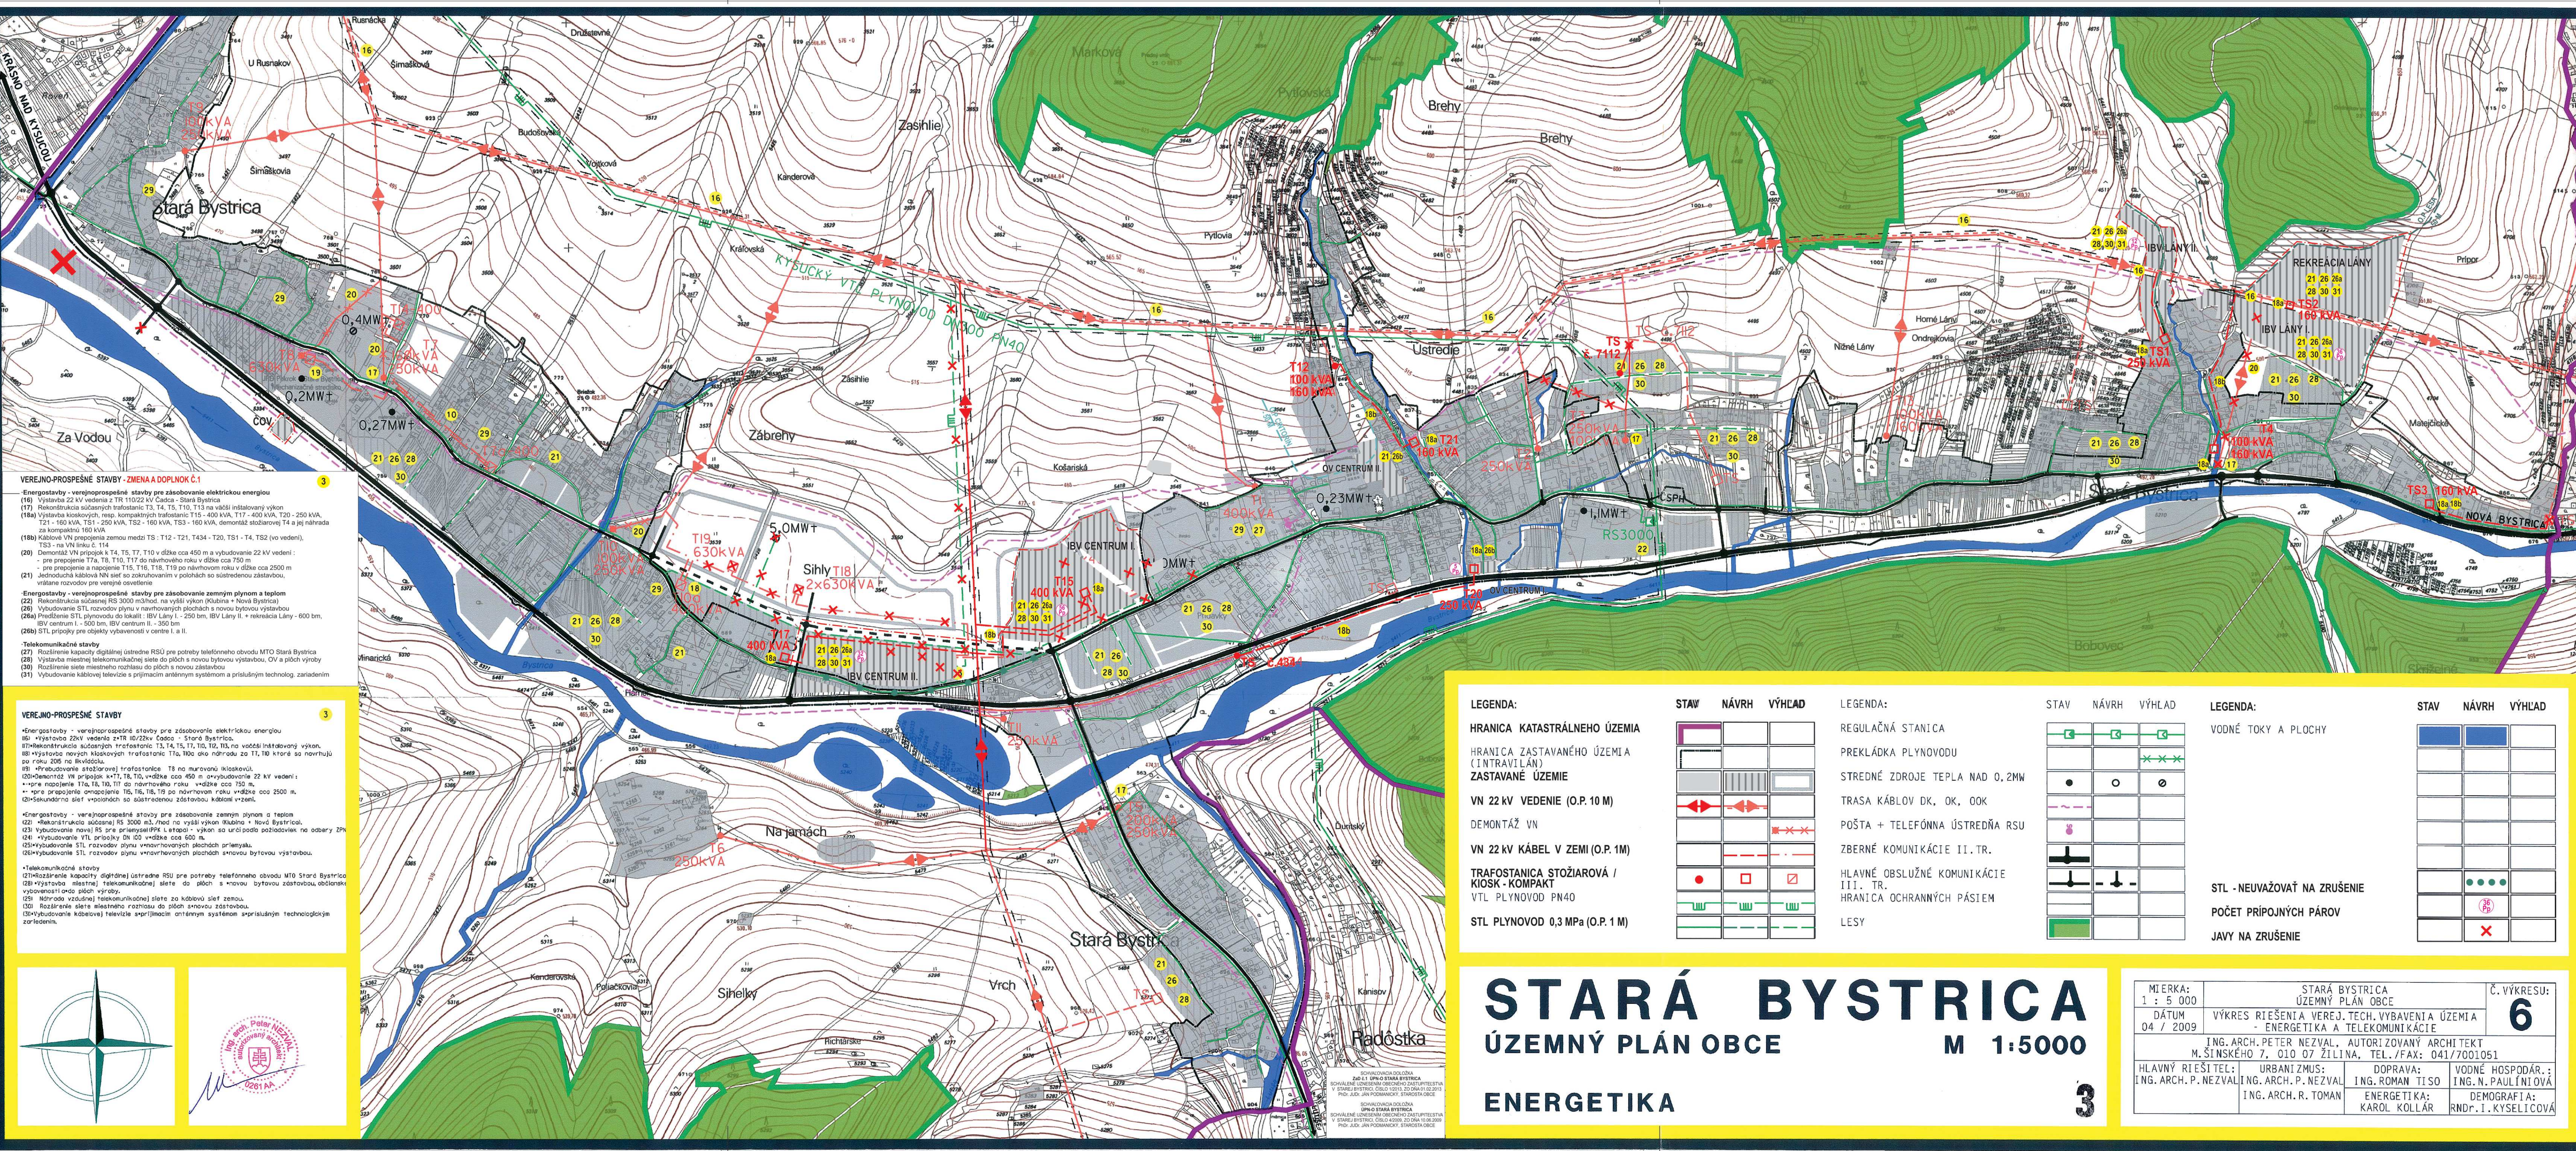

VEREJNO-PROSPESNÉ STAVBY - ZMENÁ A DOPLNOK Č.1

Energotavby - verejnoprospešné stavby pre zásobovanie elektrickou energiou
(16) Výstavba 22 kV vedenia z TR 110/22 kV Čadca - Stará Bystrica
(17) Rekonštrukcia súčasných trafostaníc T3, T4, T5, T10, T13 na vyšší inštalovaný výkon
(18a) Výstavba kioskových, resp. kompaktných trafostaníc T15 - 400 kVA, T17 - 400 kVA, T20 - 250 kVA, T21 - 160 kVA, T51 - 250 kVA, TS2 - 160 kVA, TS3 - 160 kVA, demontáž stotožiarovej T4 a jej náhrada na kompaktnú 160 kVA
(18b) Káblové VN prepojenia zemou medzi TS: T12 - T21, T434 - T20, TS1 - T4, TS2 (vo vedení), TS3 - na VN linku č. 114
(20) Demontáž VN prípojky k T4, T5, T7, T10 v dĺžke cca 450 m a vybudovanie 22 kV vedení :
- pre prepojenie T7a, T8, T10, T17 do návrhového roku v dĺžke cca 750 m
- pre prepojenie a napojenie T15, T16, T18, T19 po návrhovom roku v dĺžke cca 2500 m
(21) Jednoduchá káblová NN sieť so zohľadňovaním v poliach so sústredenou zástavbou, vrátane rozvodov pre verejnú osvetlenie

Energotavby - verejnoprospešné stavby pre zásobovanie zemným plynom a teplom
(22) Rekonštrukcia súčasnej RS 3000 m3/hod. na vyšší výkon (Kubina + Nová Bystrica)
(23) Vybudovanie STL rozvodov plynu v navrhovaných plochách a novou bytovou výstavbou
(26a) Prolongácia STL plynovodu do lokalít: IBV Lány I. - 250 btm, IBV Lány II. + rekreačný Lány - 600 btm, IBV centrum I. - 500 btm, IBV centrum II. - 350 btm
(26b) STL prípojky pre objekty vybudované v centre I. a II.

Telekomunikačné stavby
(27) Rozšírenie kapacity digitálnej ústredne RSÚ pre potreby telefónneho obvodu MTO Stará Bystrica
(28) Výstavba miestnej telekomunikačnej siete do plôch s novou bytovou výstavbou, OV a plôch výroby
(30) Rozšírenie siete miestneho rozhlasu do plôch s novou zástavbou
(31) Vybudovanie káblovej televízie s prijímacím anténnym systémom a príslušným technologickým zariadením

VEREJNO-PROSPESNÉ STAVBY

Energotavby - verejnoprospešné stavby pre zásobovanie elektrickou energiou
(16) Výstavba 22 kV vedenia z TR 110/22 kV Čadca - Stará Bystrica
(17) Rekonštrukcia súčasných trafostaníc T3, T4, T5, T10, T13 na vyšší inštalovaný výkon
