


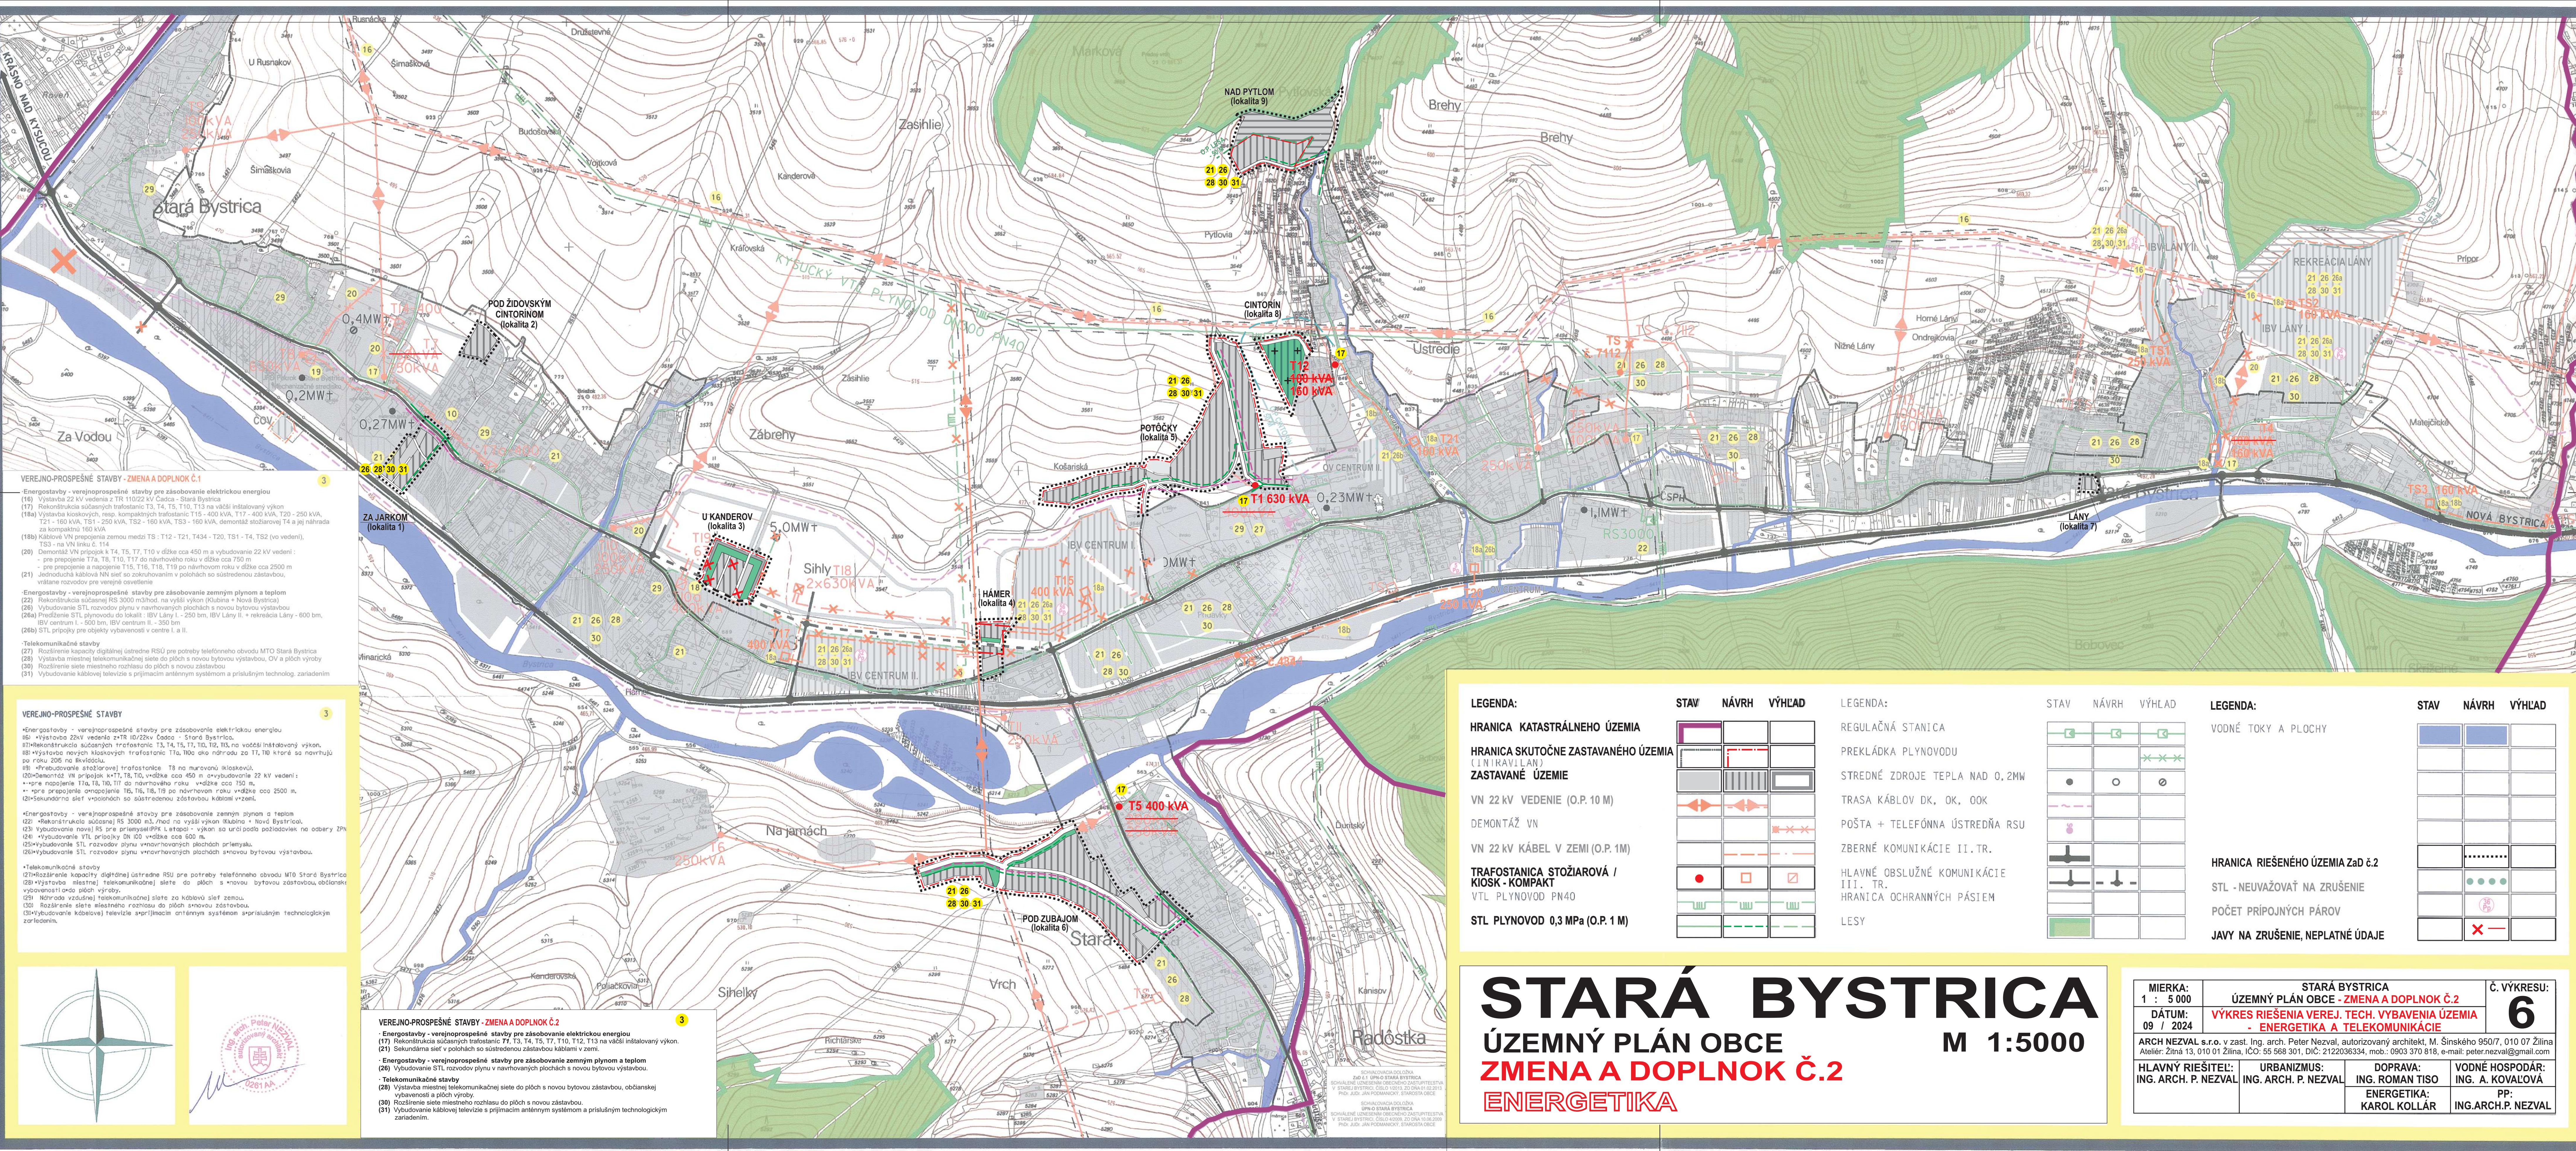

VEREJNO-PROSPEŠNÉ STAVBY - ZMENA A DOPLNOK Č.1

• Energozastavby - verejnoprospešné stavby pre zásobovanie elektrickou energiou
(16) Výstavba 22 kV vedenia z TR 110/22 kV Čadca - Stará Bystrica
(17) Rekonštrukcia súčasných trafostáníc T3, T4, T5, T10, T13 na väčší inštalovaný výkon
(18a) Výstavba kompaktných, resp. kompaktných trafostáníc T15 - 400 kVA, T17 - 400 kVA, T20 - 250 kVA, T21 - 160 kVA, T51 - 250 kVA, TS2 - 160 kVA, TS3 - 160 kVA, demontáž stožiarovej T4 a jej náhrada kábelovou 160 kVA
(18b) Kábelové VN prepojenia zemou medzi TS: T12 - T21, T434 - T20, TS1 - T4, TS2 (vo vedení), TS3 - na VN inu č. 114
(20) Demontáž VN prípojok k T4, T5, T7, T10 v dĺžke cca 450 m a vybudovanie 22 kV vedení:
- pre prepojenie T7a, T8, T10, T17 do návrhového roku v dĺžke cca 750 m
- pre prepojenie a napájanie T15, T16, T18, T19 po návrhovom roku v dĺžke cca 2500 m
(21) Jednoduchá kábelová VN sief so zariadením v poliach so sústredenou zástavbou, vrátane rozvodov pre verejnú osvetlenie

• Energozastavby - verejnoprospešné stavby pre zásobovanie zemným plynom a teplom
(22) Rekonštrukcia súčasnej RS 3000 m3/hod na vyšší výkon (Kubina - Nová Bystrica)
(23) Vybudenie STL rozvodov plynu v navrhovaných plochách s novou bytovou výstavbou
(26a) Predĺženie STL plynovodu do lokalít: IBV Lány I. - 250 bm, IBV Lány II. - rekreácia Lány - 600 bm, IBV centrum I. - 500 bm, IBV centrum II. - 350 bm
(26b) STL prípojky pre objekty v centre I. a II.

• Telekomunikačné stavby
(27) Rozšírenie kapacity digitálnej ústredne RSÚ pre potreby telefónneho obvodu MTO Stará Bystrica
(28) Výstavba miestnej telekomunikačnej siete do plôch s novou bytovou výstavbou, OV a plôch výroby
(30) Rozšírenie siete miestneho rozhlasu do plôch s novou zástavbou
(31) Vybudenie kábelovej televízie s prijímacím anténnym systémom a príslušným technolog. zariadením

VEREJNO-PROSPEŠNÉ STAVBY

• Energozastavby - verejnoprospešné stavby pre zásobovanie elektrickou energiou
(16) Výstavba 22 kV vedenia z TR 110/22 kV Čadca - Stará Bystrica
(17) Rekonštrukcia súčasných trafostáníc T3, T4, T5, T10, T12, T13 na väčší inštalovaný výkon
(18) Výstavba nových kompaktných trafostáníc T15, T16, T18, T19, T20, T21, T26, T28, T30, ktoré sa nahradia po roku 206 na kvádriku
(19) Vybudenie súčasnej trafostanice T8 na murvanú kábelovú
(20) Demontáž VN prípojok k T7, T8, T10, v dĺžke cca 450 m a vybudovanie 22 kV vedení:
- pre napájanie T7a, T8, T10, T17 do návrhového roku v dĺžke cca 750 m
- pre prepojenie a napájanie T15, T16, T18, T19 po návrhovom roku v dĺžke cca 2500 m
(21) Sekundárna sief v poliach so sústredenou zástavbou kábelom v zemi

• Energozastavby - verejnoprospešné stavby pre zásobovanie zemným plynom a teplom
(22) Rekonštrukcia súčasnej RS 3000 m3/hod na vyšší výkon (Kubina - Nová Bystrica)
(23) Vybudenie novej RS pre priemysel (PK I. etapa) - výkon so určí podľa požiadaviek na odber 2P
(24) Vybudenie STL prípojok DN 60 v dĺžke cca 600 m
(25) Vybudenie STL rozvodov plynu v navrhovaných plochách s novou bytovou výstavbou
(26) Vybudenie STL rozvodov plynu v navrhovaných plochách s novou bytovou výstavbou

• Telekomunikačné stavby
(27) Rozšírenie kapacity digitálnej ústredne RSÚ pre potreby telefónneho obvodu MTO Stará Bystrica
(28) Výstavba miestnej telekomunikačnej siete do plôch s novou bytovou zástavbou, občianske výstavby a plôch výroby
(30) Rozšírenie siete miestneho rozhlasu do plôch s novou zástavbou
(31) Vybudenie kábelovej televízie s prijímacím anténnym systémom a príslušným technologickým zariadením



VEREJNO-PROSPEŠNÉ STAVBY - ZMENA A DOPLNOK Č.2

• Energozastavby - verejnoprospešné stavby pre zásobovanie elektrickou energiou
(17) Rekonštrukcia súčasných trafostáníc T7, T3, T4, T5, T7, T10, T12, T13 na väčší inštalovaný výkon
(21) Sekundárna sief v poliach so sústredenou zástavbou kábelom v zemi

• Energozastavby - verejnoprospešné stavby pre zásobovanie zemným plynom a teplom
(26) Vybudenie STL rozvodov plynu v navrhovaných plochách s novou bytovou výstavbou

• Telekomunikačné stavby
(28) Výstavba miestnej telekomunikačnej siete do plôch s novou bytovou zástavbou, občianske výstavby a plôch výroby
(30) Rozšírenie siete miestneho rozhlasu do plôch s novou zástavbou
(31) Vybudenie kábelovej televízie s prijímacím anténnym systémom a príslušným technologickým zariadením

LEGENDA:	STAV	NÁVRH	VÝHLAD
HRANICA KATASTRÁLNEHO ÚZEMIA			
HRANICA SKUTOČNE ZASTAVANÉHO ÚZEMIA (INIRAVILAN)			
ZASTAVANÉ ÚZEMIE			
VN 22 kV VEDENIE (O.P.10 M)			
DEMONTÁŽ VN			
VN 22 kV KÁBEL V ZEMI (O.P.1M)			
TRAFOSTANICA STOŽIAROVÁ / KIOSK - KOMPAKT			
VTL PLYNOVOD PN40			
STL PLYNOVOD 0,3 MPa (O.P.1 M)			

LEGENDA:	STAV	NÁVRH	VÝHLAD
REGULAČNÁ STANICA			
PREKLÁDKA PLYNOVODU			
STREDNÉ ZDROJE TEPLA NAD 0,2MW			
TRASA KÁBLOV DK, OK, OOK			
POŠTA + TELEFÓNNA ÚSTREDŇA RSU			
ZBERNÉ KOMUNIKÁCIE II. TR.			
HLAVNÉ OBSLUŽNÉ KOMUNIKÁCIE III. TR.			
HRANICA OCHRANNÝCH PÁSIEM			
LESY			

LEGENDA:	STAV	NÁVRH	VÝHLAD
RODNÉ TOKY A PLOCHY			
HRANICA RIEŠENÉHO ÚZEMIA ZAČ.Č.2			
STL - NEUVAŽOVAŤ NA ZRUŠENIE			
POČET PRÍPOJNÝCH PÁROV			
JAVY NA ZRUŠENIE, NEPLATNÉ ÚDAJE			

STARÁ BYSTRICA

ÚZEMNÝ PLÁN OBCE

ZMENA A DOPLNOK Č.2

ENERGETIKA

M 1:5000

MIERKA: 1 : 5 000	STARÁ BYSTRICA ÚZEMNÝ PLÁN OBCE - ZMENA A DOPLNOK Č.2	Č. VÝKRESU: 6
DÁTUM: 09 / 2024	VÝKRES RIEŠENIA VEŘ. TECH. VYBAVENIA ÚZEMIA - ENERGETIKA A TELEKOMUNIKÁCIE	
HLAVNÝ RIEŠITEĽ: ING. ARCH. P. NEZVAL	URBANIZMUS: ING. ARCH. P. NEZVAL	DOPRAVA: ING. ROMAN TISO
		ENERGETIKA: KAROL KOLLÁR
		VODNÉ HOSPODÁR: ING. A. KOVAĽOVÁ
		PP: ING. ARCH. P. NEZVAL