



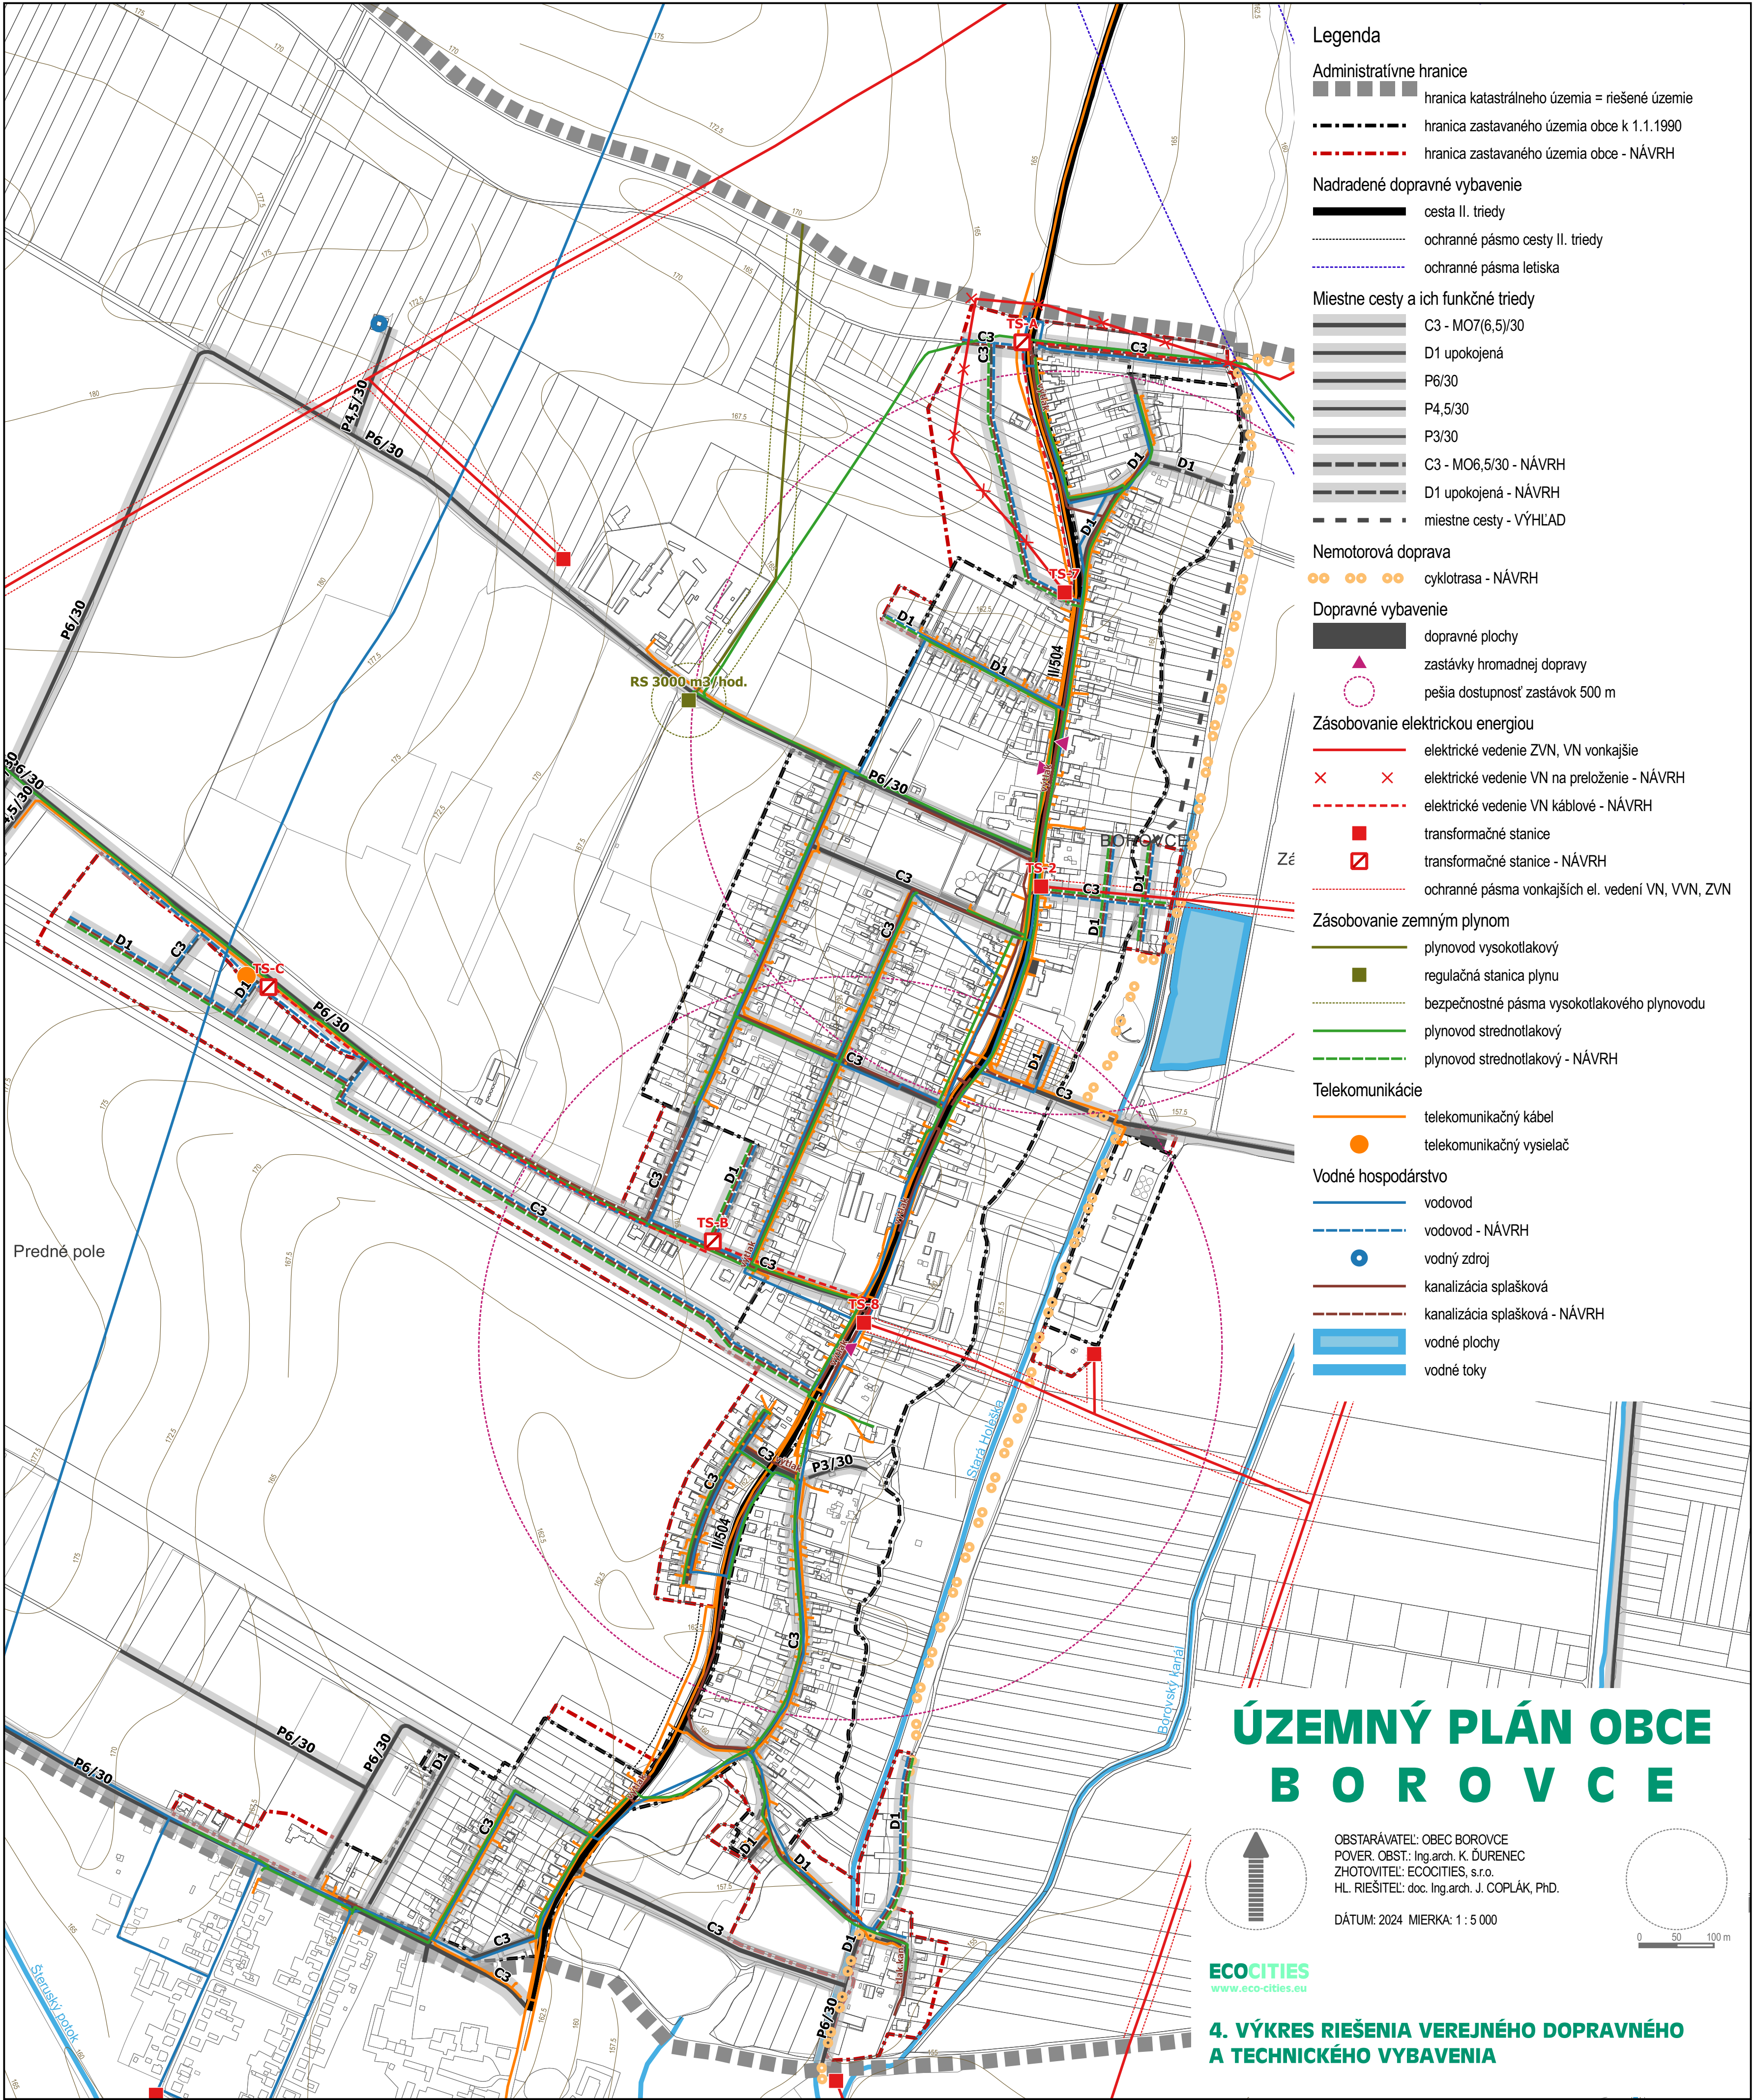

Legenda


- Administratívne hranice**
- hranica katastrálneho územia = riešené územie
 - hranica zastavaného územia obce k 1.1.1990
 - hranica zastavaného územia obce - NÁVRH
- Nadradené dopravné vybavenie**
- cesta II. triedy
 - ochranné pásmo cesty II. triedy
 - ochranné pásma letiska
- Miestne cesty a ich funkčné triedy**
- C3 - MO7(6,5)/30
 - D1 upokojená
 - P6/30
 - P4,5/30
 - P3/30
 - C3 - MO6,5/30 - NÁVRH
 - D1 upokojená - NÁVRH
 - miestne cesty - VÝHLAD
- Nemotorová doprava**
- cyklotrasa - NÁVRH
- Dopravné vybavenie**
- dopravné plochy
 - zastávky hromadnej dopravy
 - pešia dostupnosť zastávok 500 m
- Zásobovanie elektrickou energiou**
- elektrické vedenie ZVN, VN vonkajšie
 - elektrické vedenie VN na preloženie - NÁVRH
 - elektrické vedenie VN káblové - NÁVRH
 - transformačné stanice
 - transformačné stanice - NÁVRH
 - ochranné pásma vonkajších el. vedení VN, VVN, ZVN
- Zásobovanie zemným plynom**
- plynovod vysokotlakový
 - regulačná stanica plynu
 - bezpečnostné pásma vysokotlakového plynovodu
 - plynovod strednotlakový
 - plynovod strednotlakový - NÁVRH
- Telekomunikácie**
- telekomunikačný kábel
 - telekomunikačný vysielač
- Vodné hospodárstvo**
- vodovod
 - vodovod - NÁVRH
 - vodný zdroj
 - kanalizácia splašková
 - kanalizácia splašková - NÁVRH
 - vodné plochy
 - vodné toky

ÚZEMNÝ PLÁN OBCE B O R O V C E

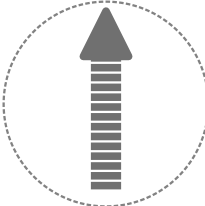

OBSTARÁVATEL: OBEC BOROVCE
POVER. OBST.: Ing.arch. K. ĎURENEC
ZHOTOVITEL: ECO-CITIES, s.r.o.
HL. RIEŠITEL: doc. Ing.arch. J. COPLÁK, PhD.

DÁTUM: 2024 MIERKA: 1 : 5 000

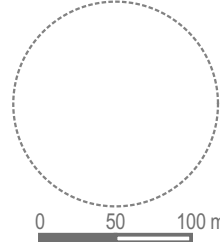

ECOCITIES
www.eco-cities.eu

4. VÝKRES RIEŠENIA VEREJNÉHO DOPRAVNÉHO A TECHNICKÉHO VYBAVENIA