


ÚPN OBCE DULOVCE
- NÁVRH -
ARCHITEKTONICKÝ ATELIER
neutra

STAV	NÁVRH	
		KATASTRÁLNA HRANICA
		HRANICA ZASTAVANÉHO ÚZEMIA OBCE
		ZASTAVANÉ ÚZEMIE OBCE
		OZNAČENIE ÚZEMNO - PRIESTOROVÉHO CELKU
		HRANICA ÚZEMNO - PRIESTOROVÉHO CELKU
		OCHRANNÉ PÁSMO CESTY II. TRIEDY
		OCHRANNÉ PÁSMO VŠETKÝCH DRUHOV
		OCHRANNÉ (ETICKÉ) PÁSMO POHREBISKA A KOSTOLA
		OCHRANNÉ PÁSMO HYDROMELIORAČNÉHO KANÁLA V SPRÁVE HYDROMELIORÁCIÍ, Š.P.
		OCHRANNÉ PÁSMO LESA 50m
		CESTA II. TRIEDY II/589
		CESTA ÚČELOVÁ SPEVNIENÁ
		CESTA ÚČELOVÁ NESPEVNIENÁ
		ÚZEMIE ZAŤAŽENÉ HLUKOM A VIBRÁCIAMI
		AUTOBUSOVÁ ZASTÁVKA S PRÍSTREŠKOM
		DOCHÁDZKOVÁ VZDIALENOSŤ PRE AUTOBUSOVÚ DOPRAVU
		VÝZNAMNÁ CYKLOTURISTICKÁ TRASA - ROZVOJOVÝ ZÁMER (ZDROJ: ÚPN VÚC NSK)
		CYKLOTRASA
		ČISTIARENÍ ODPADOVÝCH VÔD

ZNAČKY	
	KOSTOL / KRÍŽ
	PRÁVDEPODOBNÁ ENVIRONMENTÁLNA ZÁŤAŽ KN (005) / Dulovce - skádka TKO
	SKLÁDKA UPRAVENÁ (PREKRYTIE, TERÉNNÉ ÚPRAVY A POD.)
	PIESKOVÁ JAMA - SPRASOVÝ PROFIL
	HYDROGLÓBUS
	VODOJEM SVÄTÝ PETER
	ARMATÚRNA ŠACHTA
	MOST

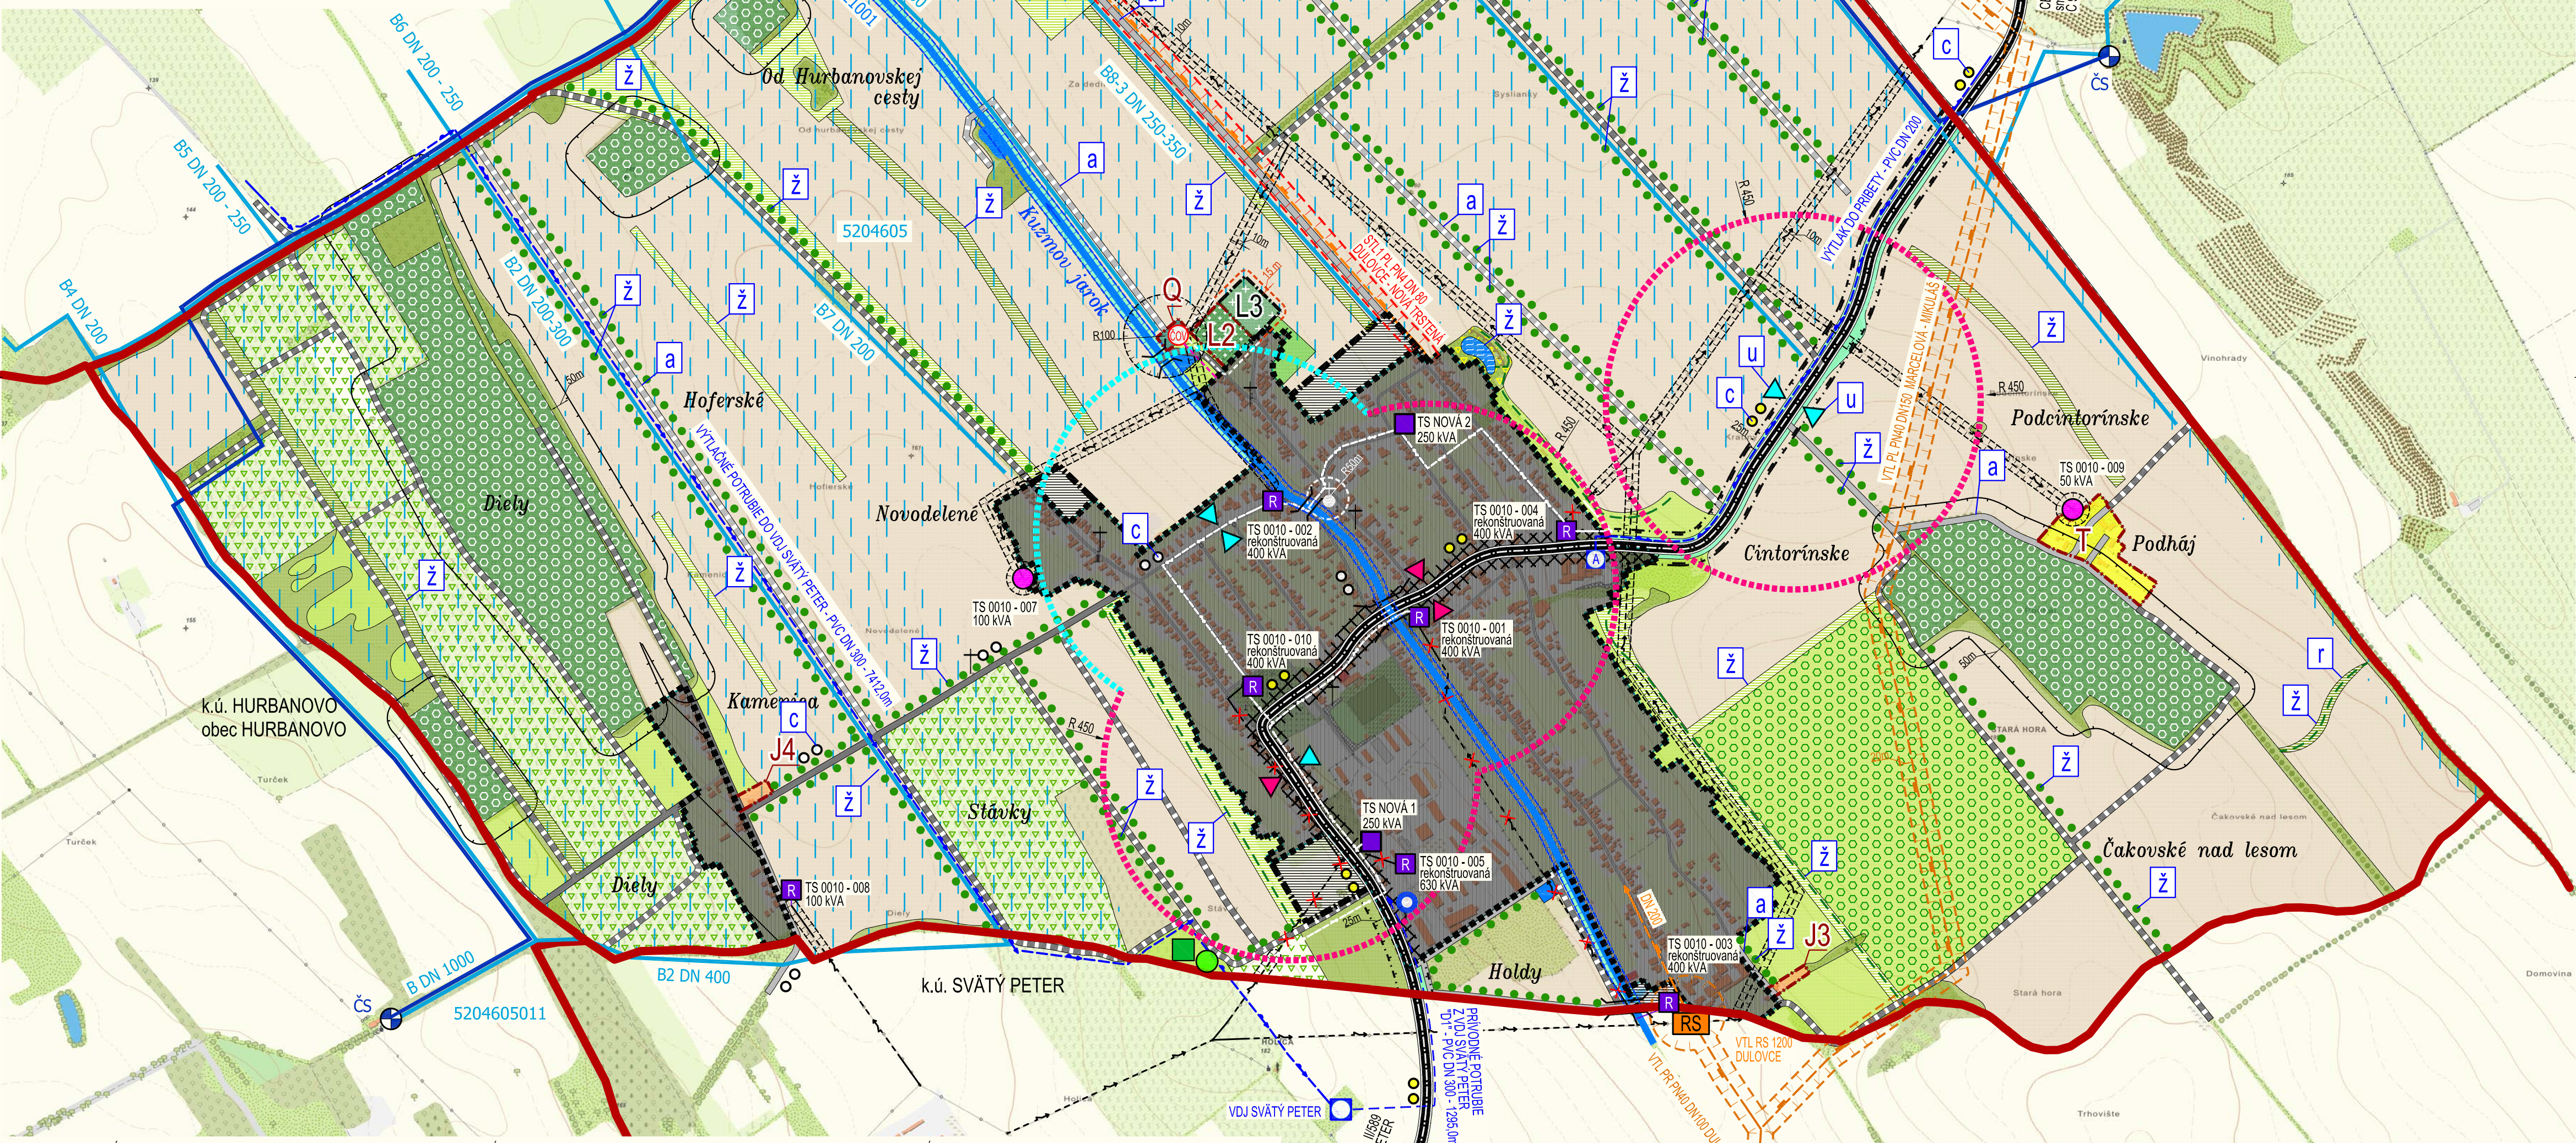

STAV	NÁVRH	
		NELESNÁ DREVINOVÁ VEGETÁCIA
		SPRIEVODNÁ ZELEN'
		TRVALÝ TRÁVNÝ PORAST (LÚKY, PASIENKY)
		VINICE
		VYHRADENÁ ZELEN' - POHREBISKO
		LESOPARK
		ORNÁ PÓDA
		LESY HOSPODÁRSKE
		ZISTENÝ INVESTIČNÝ ZÁMER - OVOCNÝ SÁD
		STROMORADIE / ALEJ
		RIGOL - EKOLOGICKÉ VODOZÁDRŽNÉ ZARIADENIE

STAV	NÁVRH	
		PLOCHY A OBJEKTY S FUNKCIOU IBV (INDIVIDUÁLNA BYTOVÁ VÝSTAVBA)
		PLOCHY A OBJEKTY S FUNKCIOU REKREÁCIE - REKREAČNÉ BYVANIE
		PLOCHY A OBJEKTY S FUNKCIOU POĽNOHOSPODÁRSKEJ VÝROBY
		PLOCHY A OBJEKTY S FUNKCIOU TECHNICKÉJ INFRAŠTRUKTÚRY
		ZÁVLAHOVÉ POTRUBIA - VETVY V SPRÁVE HYDROMELIORÁCIÍ, Š.P.
		ZÁVLAHY V SPRÁVE HYDROMELIORÁCIÍ, Š.P.
		ZÁVLAHOVÉ ČERPAČIE STANICE / ZÁVLAHOVÉ PRÍVADZÁČE
		VODNÁ PLOCHA (VODOZÁDRŽNÉ JAMY)
		ODVODŇOVACÍ KANÁL V SPRÁVE HYDROMELIORÁCIÍ, Š.P./KUZMOV JAROK
		VÝTLAČNÉ VODOVODNÉ POTRUBIE PVC DN 300 DO VODJ SVÄTÝ PETER A PVC DN 200 DO PRIBETY
		PRÍVODNÉ VODOVODNÉ POTRUBIE PVC DN 300 Z VODJ SV. PETER

STAV	NÁVRH	
		SPLAŠKOVÁ GRAVITAČNÁ KANALIZÁCIA - VYPROJEKTOVANÁ
		22 KV ELEKTRICKÉ VZDUŠNÉ VEDENIE
		22 KV ELEKTRICKÉ KÁBLOVÉ VEDENIE
		TRAFOSTANICA STOŽIAROVÁ
		TRAFOSTANICA KIOSKOVÁ REKONŠTRUOVANÁ
		TRAFOSTANICA KIOSKOVÁ
		REGULAČNÁ STANICA PLYNU
		VTL PLYNOVODY
		BEZPEČNOSTNÉ PÁSMO RS A VTL PLYNOVODOV
		STL PLYNOVODY
		BEZPEČNOSTNÉ PÁSMO STL PLYNOVODOV

VEREJNOPROSPEŠNÉ STAVBY - návrh	
	VEREJNOPROSPEŠNÁ STAVBA - OZNAČENIE VPS V OBLASTI DOPRAVY (a - CESTY, c - CYKLOTRASY)
	VEREJNOPROSPEŠNÁ STAVBA - OZNAČENIE VPS V OBLASTI VODNÉHO HOSPODÁRSTVA (r - RIGOL)
	VEREJNOPROSPEŠNÁ STAVBA - OZNAČENIE VPS V OBLASTI OCHRANY ŽIVOTNÉHO PROSTREDIA (ž - STROMORADIA, NDV, TTP, VODNÁ PLOCHA, LESOPARK)

OBJEDNÁVATEL: OBEC DULOVCE, OKRES KOMÁRNO
SPRACOVATEL: NEUTRA - ARCHITEKTONICKÝ ATELIER, FARSKÁ 1, 949 01 NITRA
ZODP. PROJEKTANT: ING. ARCH. PETER MIZIA

KATASTRÁLNE ÚZEMIE: DULOVCE
PROJEKTANT: ING. LUCIA ČERNÁ

MIERKA: 1:10 000
FORMÁT: 6 A4
DÁTUM: 10 / 2024

2

NÁZOV VÝKRESU: KOMPLEXNÝ VÝKRES PRIESTOROVÉHO USPORIADANIA A FUNKČNÉHO VYUŽÍVANIA ÚZEMIA, S VYZNAČENOU ZÁVÄZNOU ČASŤOU RIEŠENIA k.ú. DULOVCE