

LEGENDA:	STAV	NÁVRH
		KATASTRÁLNA HRANICA
		HRANICA ZASTAVANÉHO ÚZEMIA OBCE
		OZNAČENIE ÚZEMNO - PRIESTOROVÉHO CELKU
		HRANICA ÚZEMNO - PRIESTOROVÉHO CELKU
		OCHRANNÉ PÁSMO CESTY II. TRIEDY
		OCHRANNÉ PÁSMO VŠETKYCH DRUHOV
		OCHRANNÉ (ETICKÉ) PÁSMO POHREBISKA
		OCHRANNÉ / MANIPULAČNÉ PÁSMO HYDROMELIORAČNEHO KANÁLA
		CESTA II. TRIEDY; II/589
		PLOCHY STATICKÉJ
		AUTOMOBILOVEJ DOPRAVY
		STAVEBNÁ ČIARA
		SÚKROMNÁ ZELEN' (ZÁHRADY, SADY)
		VEREJNÁ ZELEN'
		VEREJNÁ ZELEN' - PARK
		LESOPARK
		VYHRADENÁ ZELEN' - POHREBISKO
		SPRIEVODNÁ ZELEN'
		NELESNÁ DREVINNÁ VEGETÁCIA
		TRVALÝ TRÁVNÝ PORAST (LÚKY, PASIENKY)
		STROMORADIE / ALEJ
		IZOLAČNÁ BARIÉROVÁ ZELEN'
		VINICE
		OVOCNÝ SAD
		LESY HOSPODÁRSKE
		OCHRANNÉ PÁSMO LESA 50m
		ORNÁ PÓDA
		HNOJISKO
		ZBERNÝ DVOR
		VODNÁ PLOCHA
		VODOZÁHRNÉ JAMY
		HYDROMELIORAČNÝ ODVODŇOVACÍ KANÁL V SPRÁVE HYDROMELIORAČÍ, š.p.
		ZÁVLAHOVÉ POTRUBIA - VETVY V SPRÁVE HYDROMELIORAČÍ, š.p.
		ZÁVLAHY V SPRÁVE HYDROMELIORAČÍ, š.p.
		RIGOLY
		VODOZÁHRNÉ OPATRENIE
		VÝTLAČNÉ VODOVODNÉ POTRUBIE PVC DN 300 DO VDJ SV. PETER A PVC DN 200 DO PRIBETY
		PRÍVODNÉ VODOVODNÉ POTRUBIE PVC DN300 Z VDJ SV. PETER
		MIESTNA VODOVODNÁ SIET'
		SPLAŠKOVÁ GRAVITAČNÁ KANALIZÁCIA
		SPLAŠKOVÁ GRAVITAČNÁ KANALIZÁCIA - VYPROJEKTOVANÁ
		KANALIZAČNÝ VÝTLAK - VYPROJEKTOVANÝ
		ČERPACIA STANICA - VYPROJEKTOVANÁ
		KANALIZAČNÝ VÝTLAK
		ČERPACIA STANICA
		SÚKROMNÁ ČISTAREN' ODPADOVÝCH VOD
		OCHRANNÉ PÁSMO ČOV


ZNAČKY	ARCHITEKTONICKÁ DOMINANTA
	KOSTOL / KRÍŽ / SOCHA / POMNÍK
	MOST, LÁVKA
	SKLÁDKA UPRAVENÁ (PREKRYTIE, TERÉNNÉ ÚPRAVY)
	PRÁVDEPODOBŇA ENVIRONMENTÁLNA ZÁŤAŽ KN (005) / Dulovce - skládka TKO
	AUTOMATICKÁ TLAKOVÁ STANICA
	HYDROGLÓBUS
	PIESKOVÁ JAMA (SPRAŠOVÝ PROFIL)

1. OBECNÝ ÚRAD
2. KULTÚRNY DOM A SPOLOČENSKÝ DOM
3. POTRAVINY
4. RÍMSKOTULÁČKY KOSTOL sv. LUKÁŠA
5. TROJICNÝ STĺP
6. MATERSKÁ ŠKOLA
7. TENISOVÉ KURTY
8. FARSKÝ ÚRAD
9. FUTBALOVÉ IHRISKO
10. STARÝ CINTORIN
11. NOVÝ CINTORIN
12. DOM SMŮTKU
13. AREÁL ČOV
14. DETSKÉ IHRISKO
15. PAMÄTNÍK OBETIAM II. SVETOVEJ VOJNY
16. SOCHA
17. POHOŠTNÍSTVO
18. STAVEBNINY
19. DREVÝVÝROBA
20. POĽNOHOSPODÁRSKY AREÁL - RASTLINNÁ VÝROBA
21. ZÁKLADNÁ ŠKOLA, Špeciálna ZŠ, SÚKROMNÁ ZŠ
22. AMFITEÁTER
23. IHRISKO
24. SHR - AREÁL RASTLINNEJ PRODUKCIE
25. VSAKOVACIA JAMA č.1
26. VSAKOVACIA JAMA č.2 - POŽIARNA NÁDRŽ
27. VÝROBA ODEVOV

OBJEDNÁVATEL:	OBEC DULOVCE, OKRES KOMÁRNO	KATASTRÁLNE ÚZEMIE: DULOVCE	MIERKA:	1:2 880
SPRACOVATEL:	NEUTRA - ARCHITEKTONICKÝ ATELIER, FARSKÁ 1, 949 01 NITRA		FORMÁT:	8 A4
ZODP. PROJEKTANT:	ING. ARCH. PETER MIZIA	PROJEKTANT: ING. BOHUSLAV MALÍK	DÁTUM:	10/2024

10

NÁZOV VÝKRESU: VÝKRES VEREJNÉHO TECHNICKÉHO VYBAVENIA, VODNÉHO HOSPODÁRSTVO


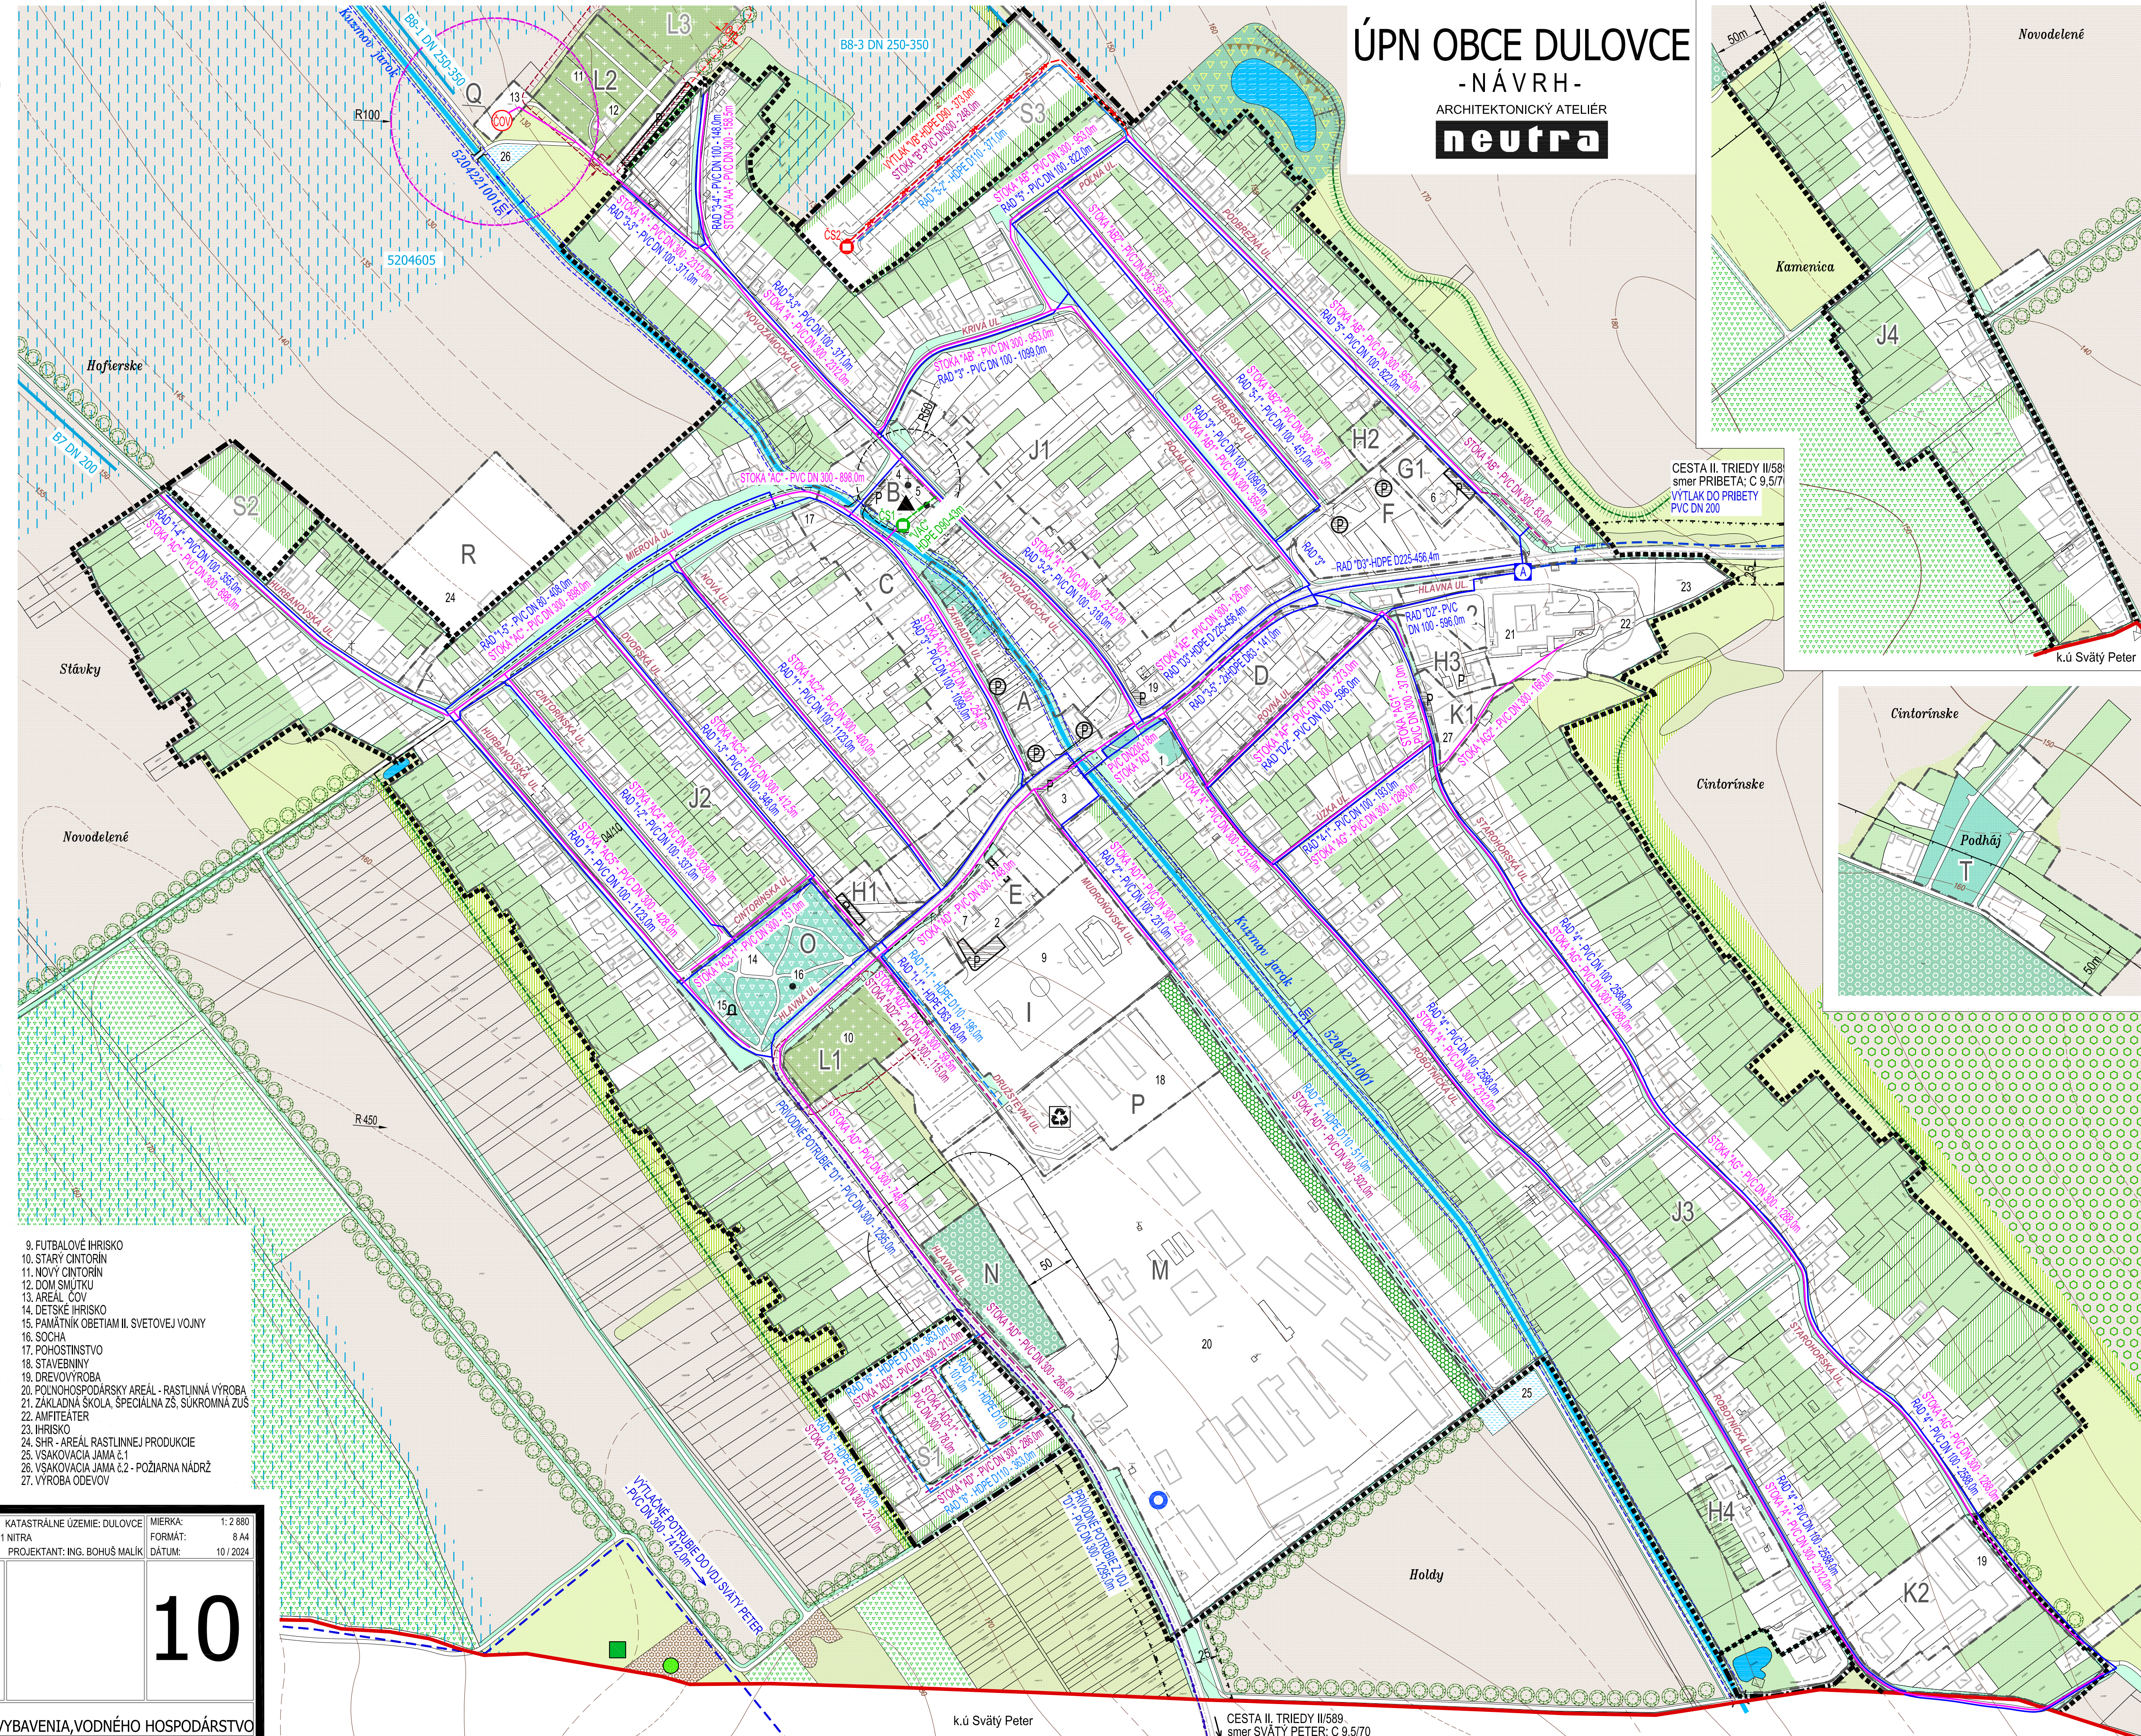


ÚPN OBCE DULOVCE

-NÁVRH-

ARCHITEKTONICKÝ ATELIER

neutra

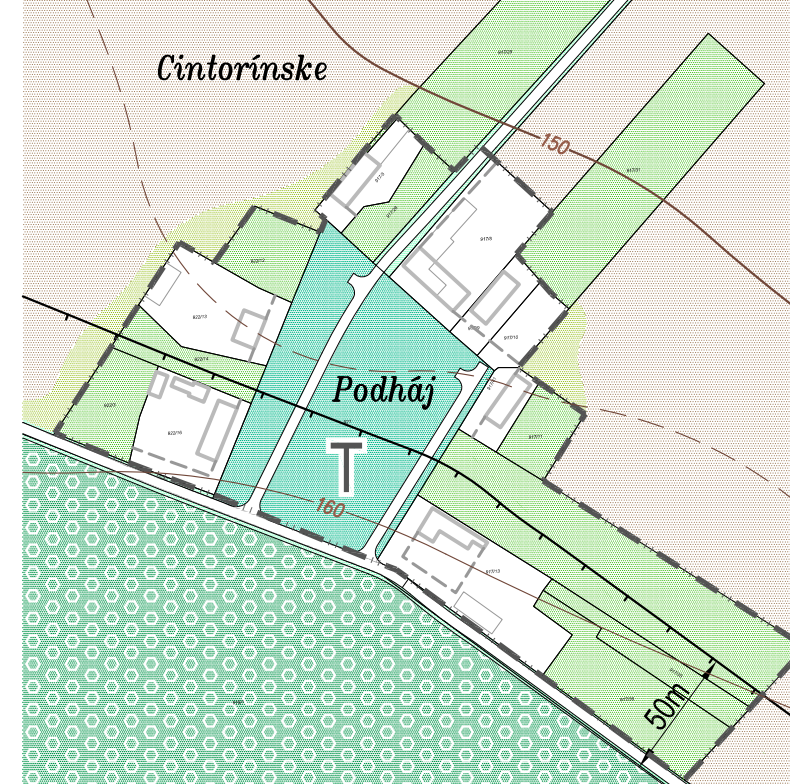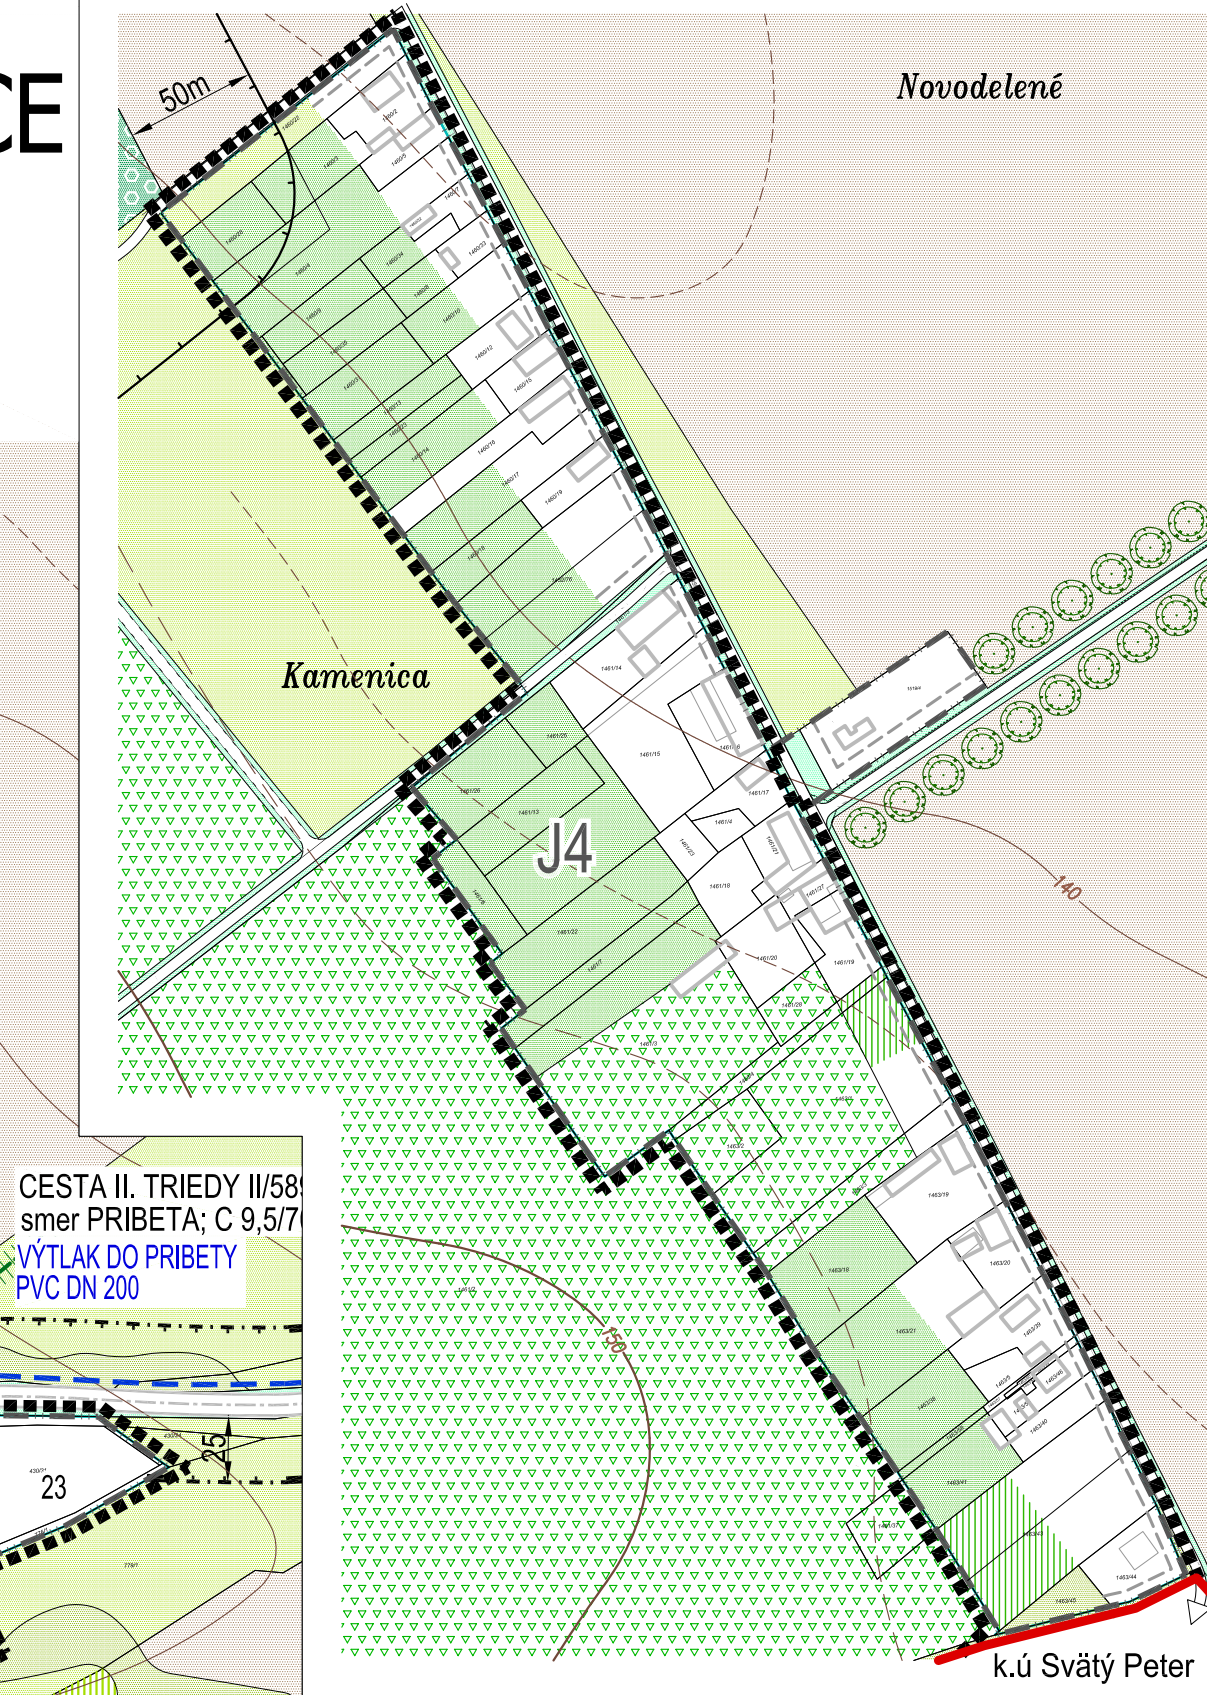

k.ú Svätý Peter

CESTA II. TRIEDY II/589
smer SVÄTÝ PETER; C 9,5/70