



A - A

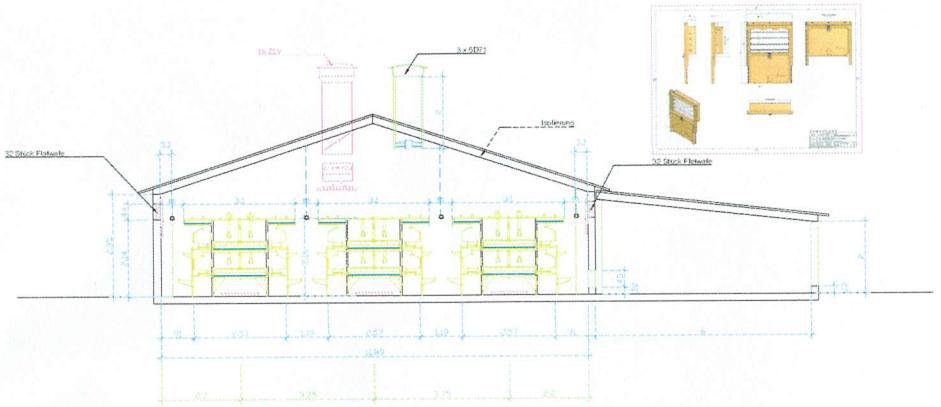


B - B

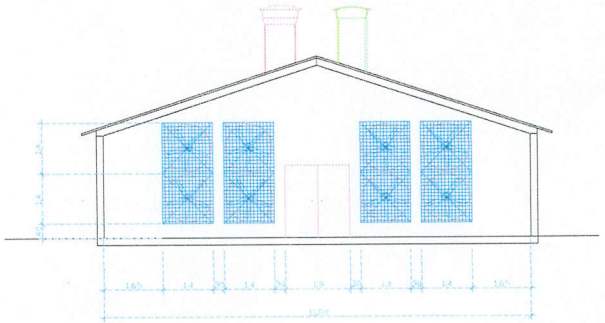

D - D

C - C

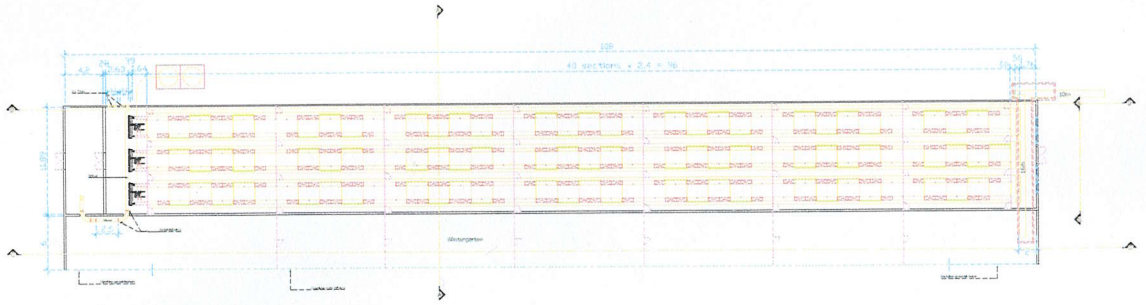

HALA č. 1

Unterschrift Vertreter:

Specht Ten Elsen	Maßstab: 1:100/50
	Babickin DVor/Divin Farm
	Varia Plus
	Stall 1
	40 sections
Ten Ten Elsen GmbH & CoKG Dorenfeldstr.Weg 13 D-47665 Sonsbeck	Zg NR. = A-Nr. =