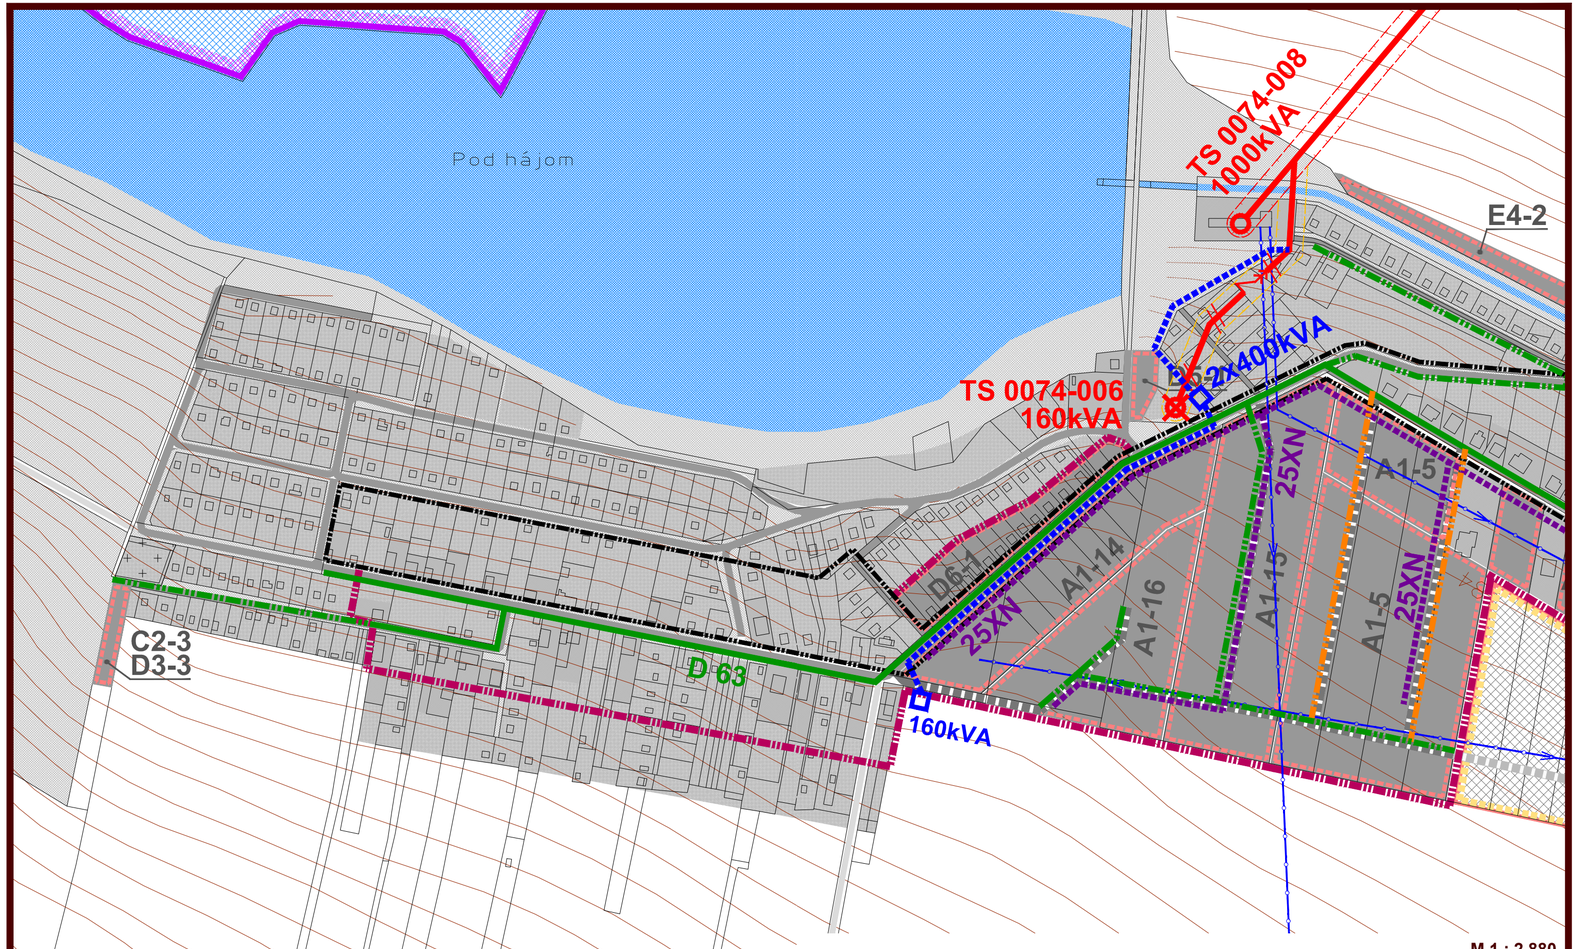

M 1 : 2 880

ÚZEMNÝ PLÁN OBCE
SUCHÁ NAD PARNOU

SEVER

5.1

VÝKRES RIEŠENIA VEREJNÉHO
TECHNICKÉHO VYBAVENIA
ENERGETIKA A OZNAMOVACIE VEDENIA - PLATNÝ ÚPN OBCE

OBJEDNÁVATEĽ: OBEC SUCHÁ N. PARNOU
HL. RIEŠITEĽ: ING. ARCH. EVA KRUPOVÁ

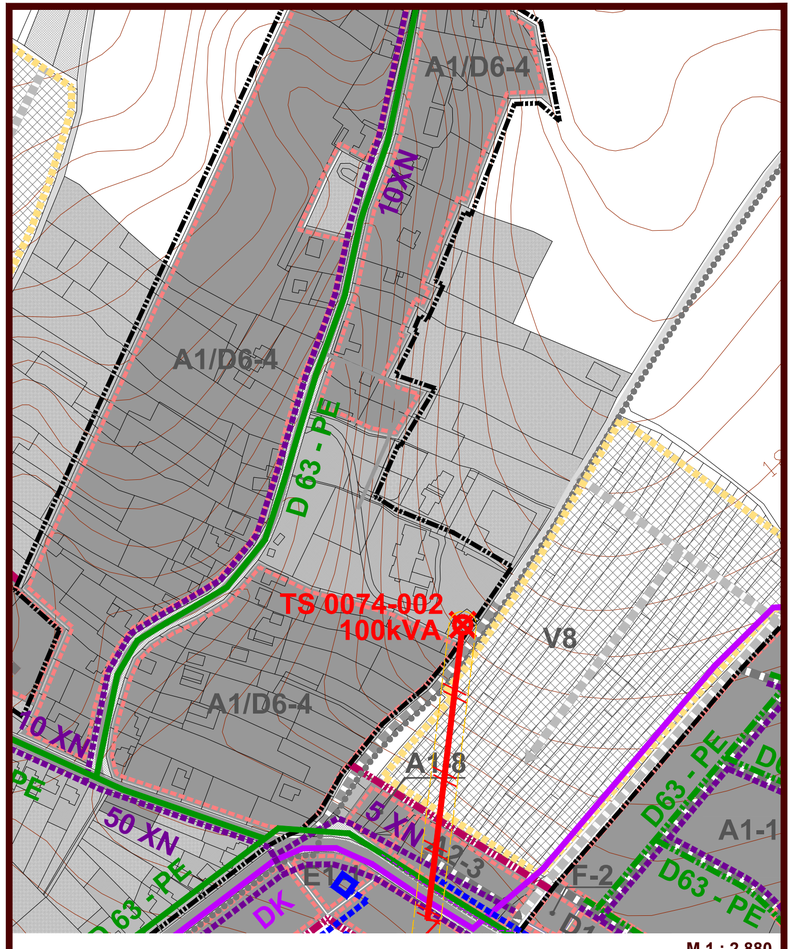

M 1 : 2 880

ÚZEMNÝ PLÁN OBCE
SUCHÁ NAD PARNOU

SEVER

5.2

VÝKRES RIEŠENIA VEREJNÉHO
TECHNICKÉHO VYBAVENIA
ENERGETIKA A OZNAMOVACIE VEDENIA - PLATNÝ ÚPN OBCE

OBJEDNÁVATEĽ: OBEC SUCHÁ N. PARNOU
HL. RIEŠITEĽ: ING. ARCH. EVA KRUPOVÁ