

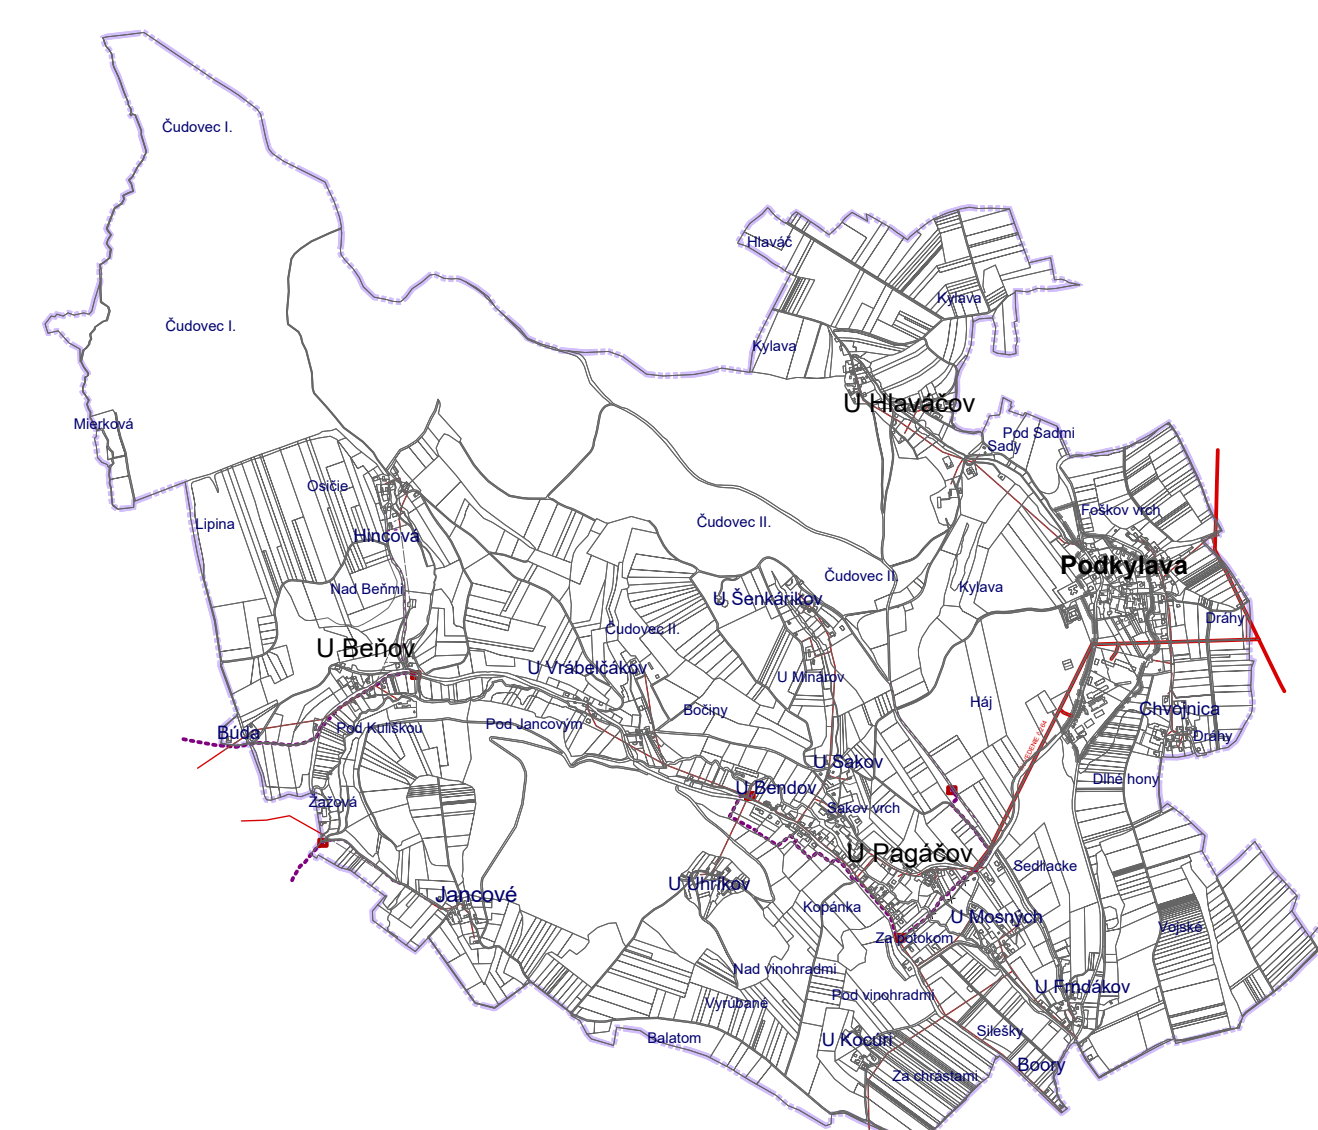


NÁVRH RIEŠENIA

STAV	NÁVRH	VÝHLAD	L E G E N D A
			HRANICA KRAJA
			HRANICA KATASTRA (KATUZ)
			HRANICA ZASTAVANÉHO ÚZEMIA OBCE (ZUOB)
			URBANIZOVANÉ ÚZEMIA
			TECHNICKÁ INFRAŠTRUKTÚRA
			VZDUŠNÉ VEDENIE VN 22kV
			NÁVRH NA ZRUŠENIE VEDENIA
			ZEMNÉ VEDENIE VN 22kV
			VZDUŠNÉ ROZVODY NN V OBCI
			ZEMNÉ ROZVODY NN V OBCI
			TRAFOSTANICA KIOSKOVÁ / STOŽIAROVÁ
			OCHRANNÉ PÁSMO ELEKTRICKÝCH VEDENÍ
			VODOVOD
			OCHRANNÉ PÁSMO VODOVODU
			PRAMEŇ
			VODOJEM
			PHO VODNÉHO ZDROJA I. STUPŇA
			PHO VODNÉHO ZDROJA II. a III. STUPŇA
			KANALIZÁCIA PODLA ÚPN-VÚC

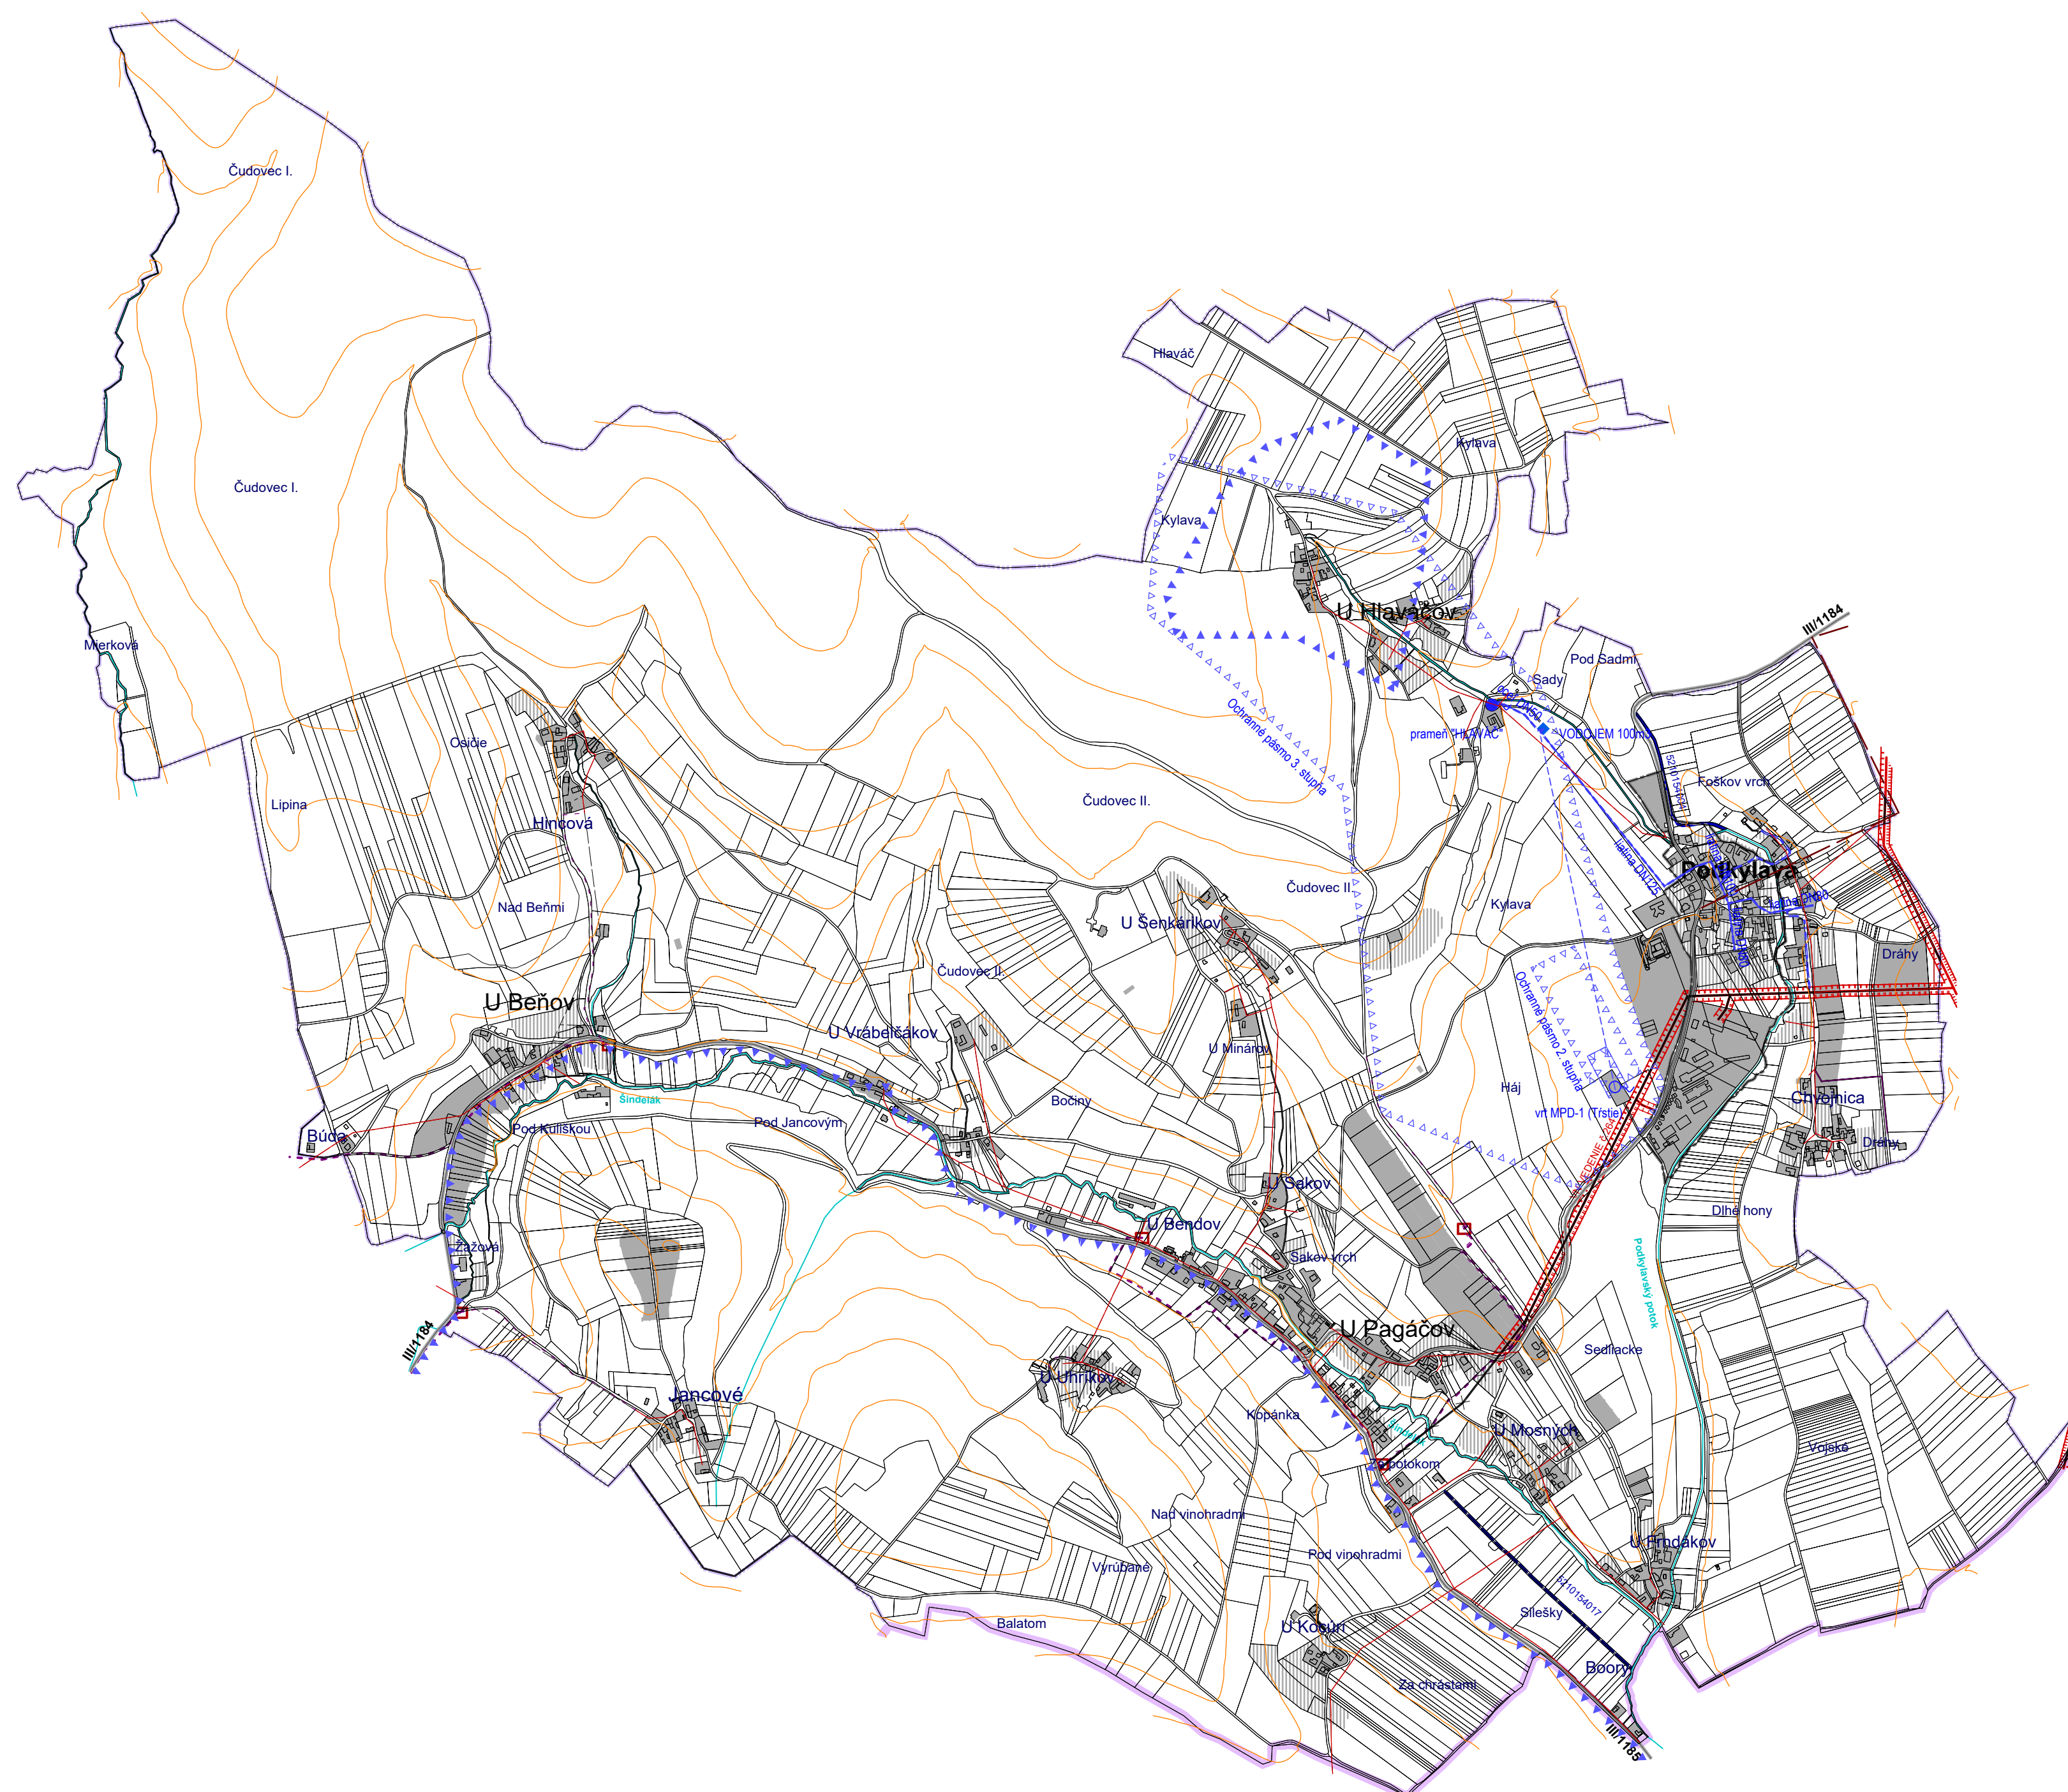

ELEKTRICKÉ VEDENIA V KATASTRI

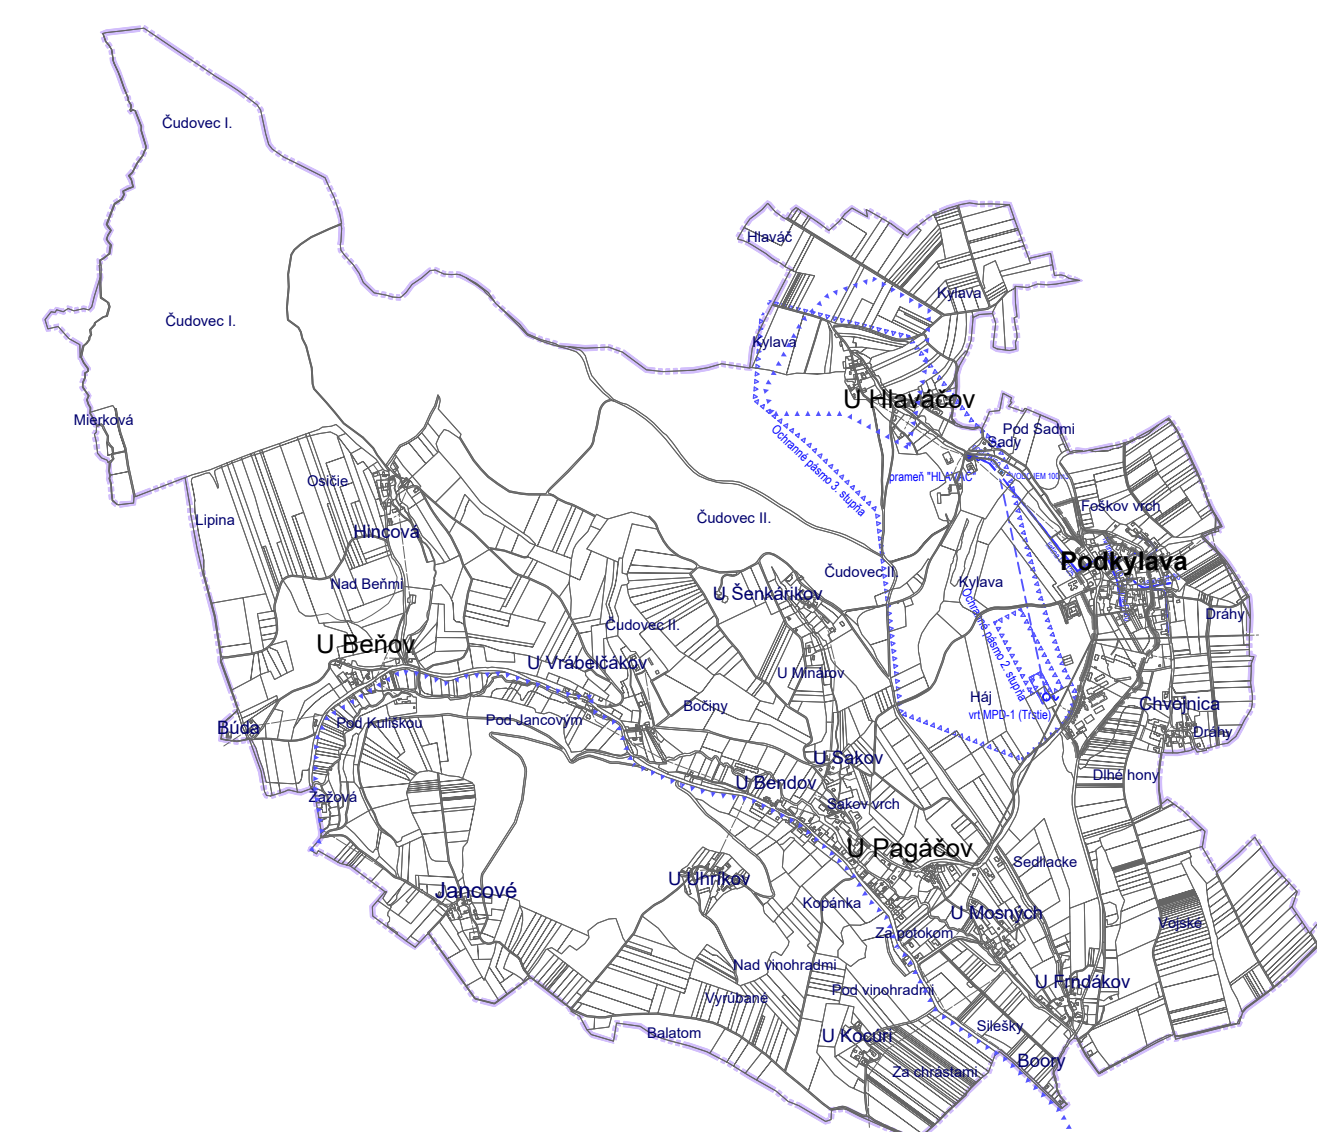

ROZVODY VODY

ÚZEMNÝ PLÁN OBCE (ÚPN-O) PODKYLAVA

SCHVAĽOVACIA DOLOŽKA
SCHVAĽOVACÍ ORGÁN: **OZ OBCE PODKYLAVA**
ČÍSLO UZNESENIA:


DÁTUM SCHVÁLENIA

ING. JÁN MORIHLADKO, STAROSTA OBCE
MENO A PODPIS OPRÁVNENEJ OSOBY, PEČIATKA

NÁVRH RIEŠENIA
OBJEDNÁVATEL:
OBEC PODKYLAVA
SPRACOVATEL:
ARCHITEKTONICKÝ ATEL
Bratislavská 110, 9201 Piešťany; aabp@

4

VEREJNÉ TECHNICKÉ VYBAVENIE

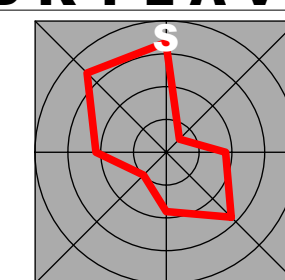

M = 4.40000