

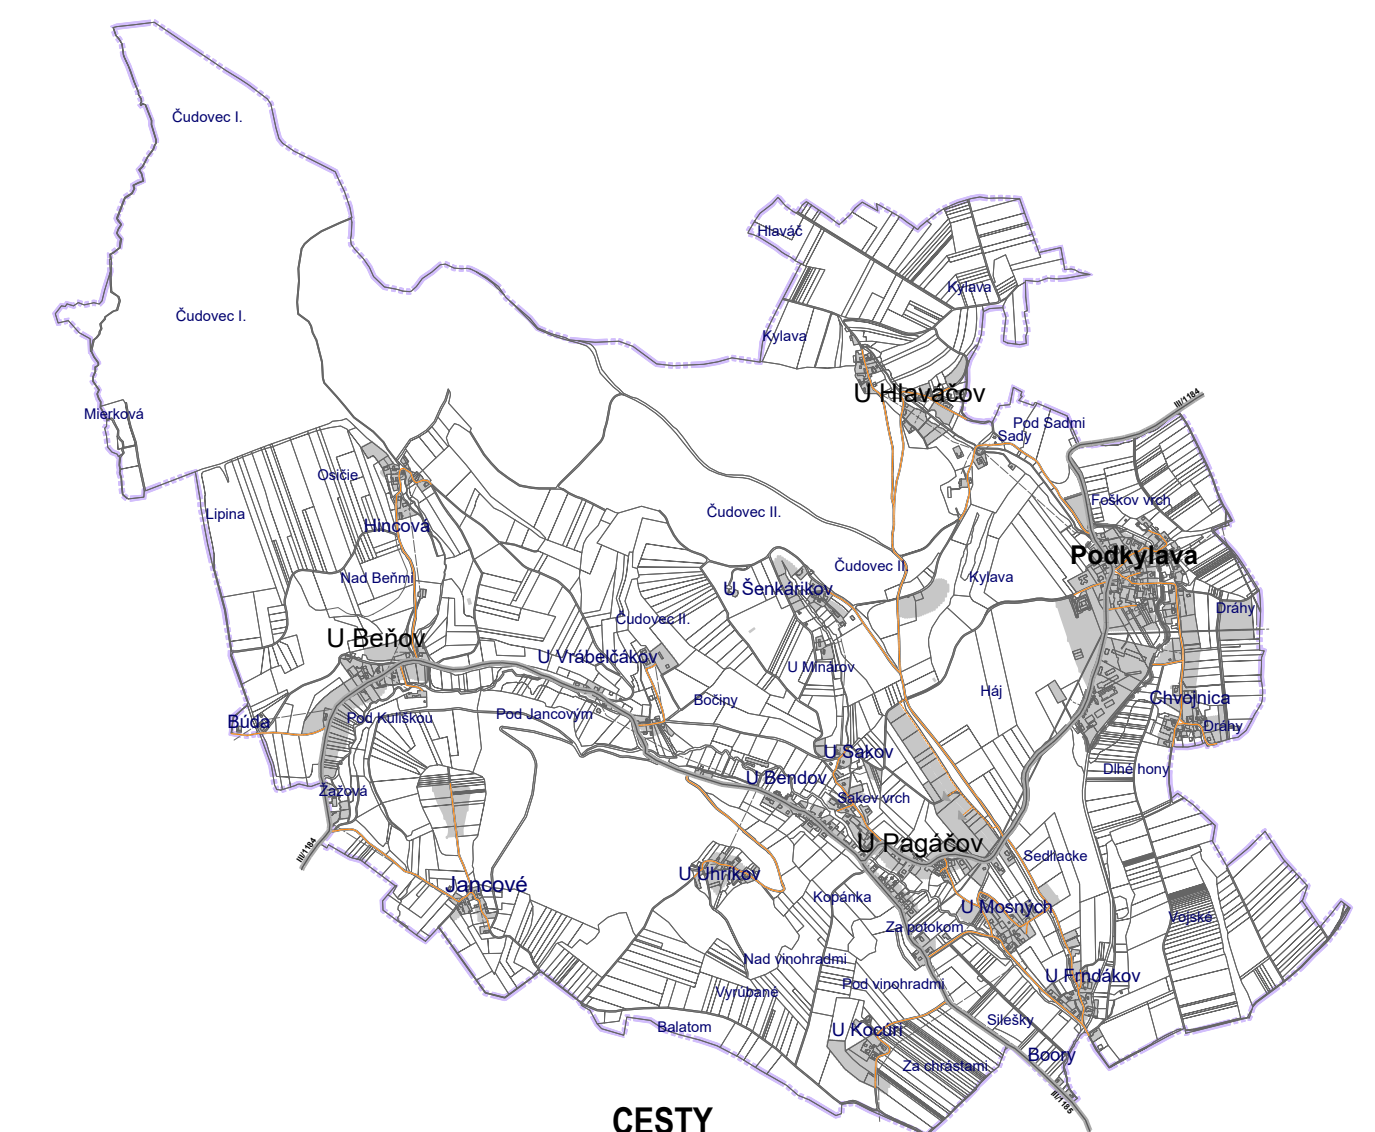


NÁVRH RIEŠENIA

STAV	NÁVRH	VÝHLAD	L E G E N D A
			HRANICA KRAJA
			HRANICA KATASTRA (KATUZ)
			HRANICA ZASTAVANÉHO ÚZEMIA OBCE (ZUOB)
			URBANIZOVANÉ ÚZEMIA
			DOPRAVA
			CESTY III. TRIEDY
			MIESTNE CESTY
			MIESTA PRIPOJENIA ROZVOJOVÝCH FUNKČNÝCH BLOKOV NA DOPRAVNÚ SIŤ
			LESNÉ CESTY
			POLNÉ CESTY
			PEŠIE KOMUNIKÁCIE, CHODNÍKY
			CYKLOTRASY - VYŠŠIE RÁDY
			CYKLOTRASY MIESTNE
			NAÚČNÉ CHODNÍKY
			PARKOVACIE PLOCHY
			ZASTÁVKA HROMADNEJ DOPRAVY
			IZOCHRONY DOCHÁDZKOVEJ VZDIALENOSTI K ZASTÁVKAM max.500m
			DOPRAVNÁ ZNAČKA ZAČIATKU A KONCA ZASTAVANÉHO ÚZEMIA OBCE
			OCHRANNÉ PÁSMO CIEŤ

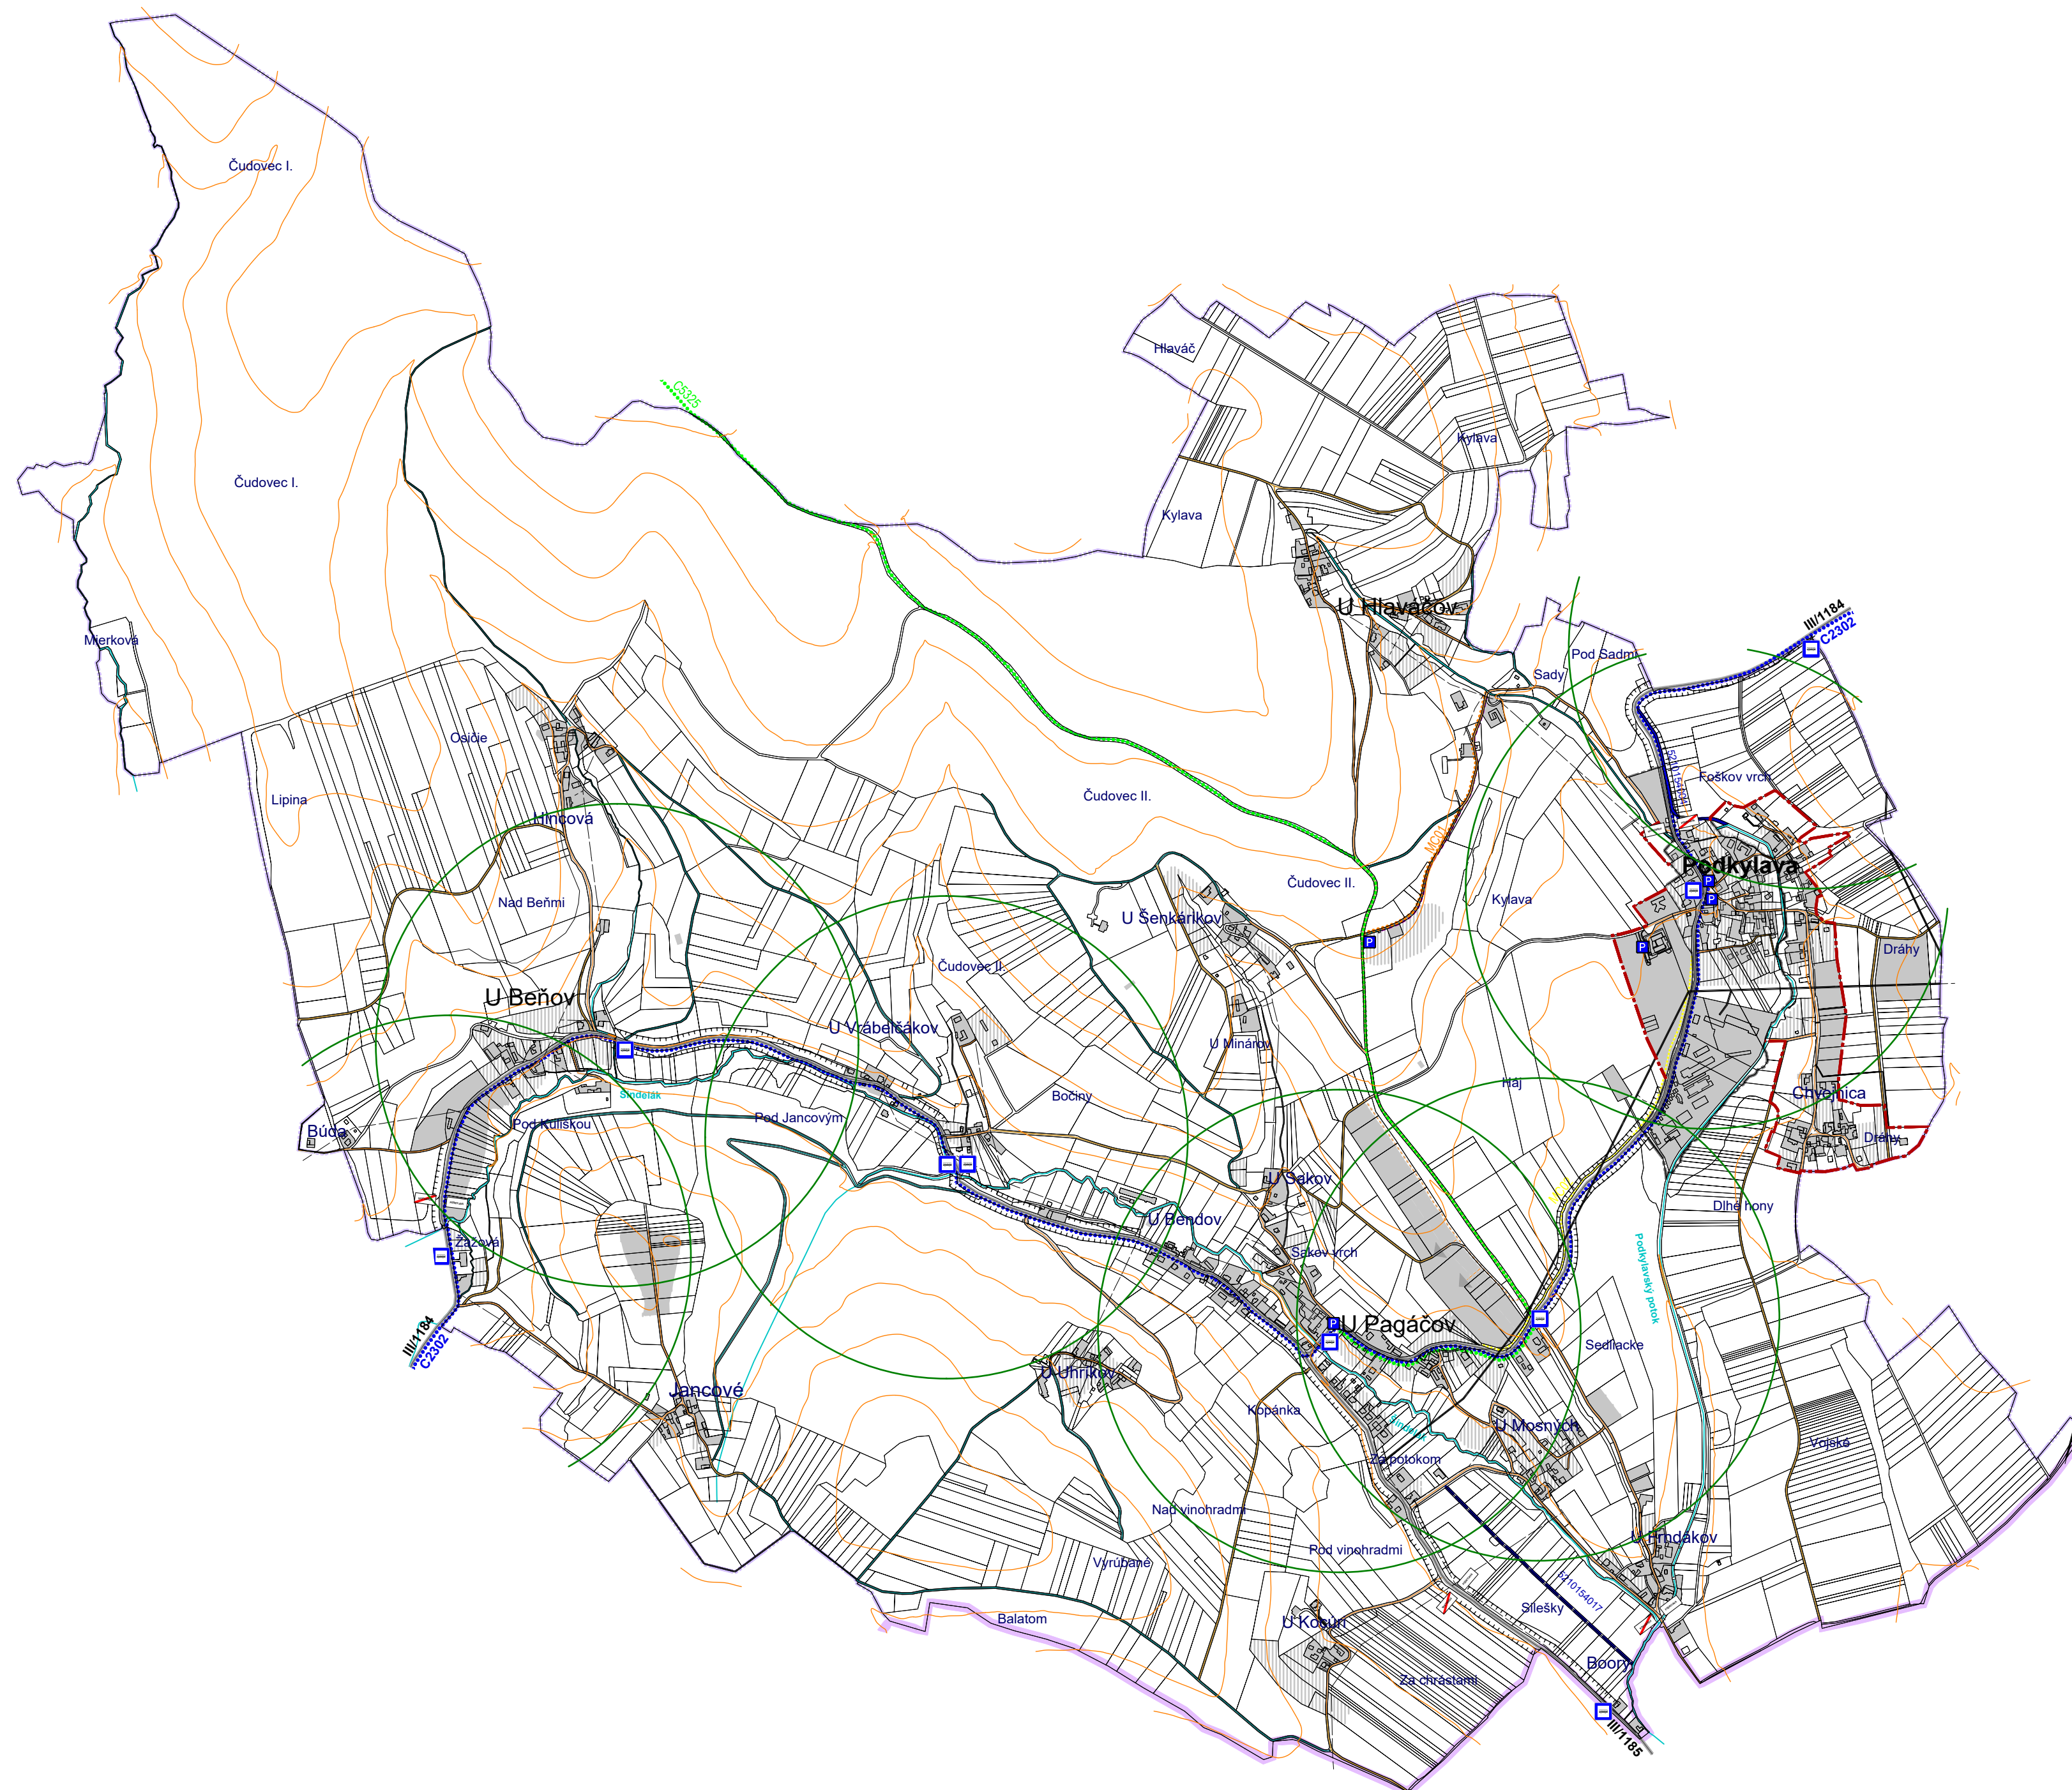

CESTY

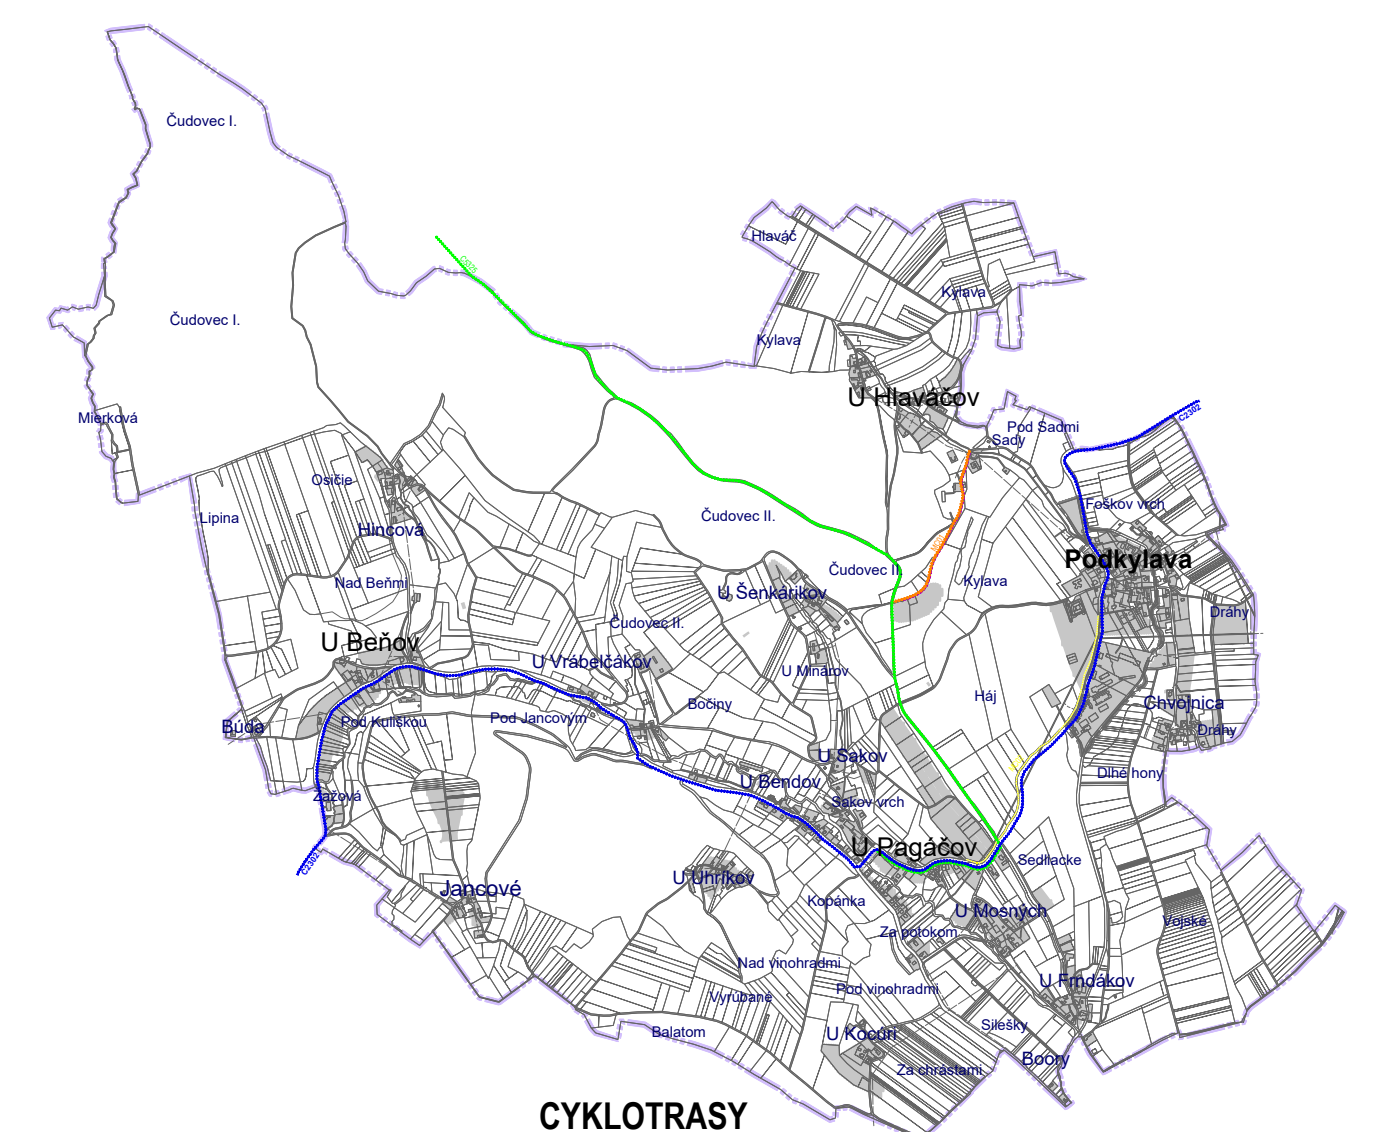

CYKLOTRASY

ÚZEMNÝ PLÁN OBCE (ÚPN-O) PODKYLAVA


NÁVRH RIEŠENIA
OBJEDNÁVATEL:
OBEC PODKYLAVA
SPRACOVATEL:
ARCHITEKTONICKÝ ATELIÉ
Bratislavská 110, 9201 Piešťany; aabp@aabp.sk

DÁTUM SCHVÁLENIA:

ING. JÁN MORIHLADKO, STAROSTA OBCE
MENO A PODPIS OPRAVNENEJ OSOBY, PEČIATKA

3 VEREJNÉ DOPRAVNÉ VYBAVENIE

VEREJNÉ DOPRAVNÉ VYBAVENIE

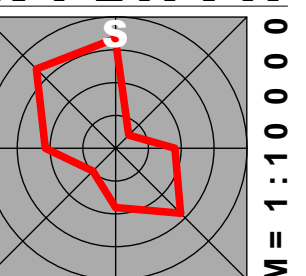
$$M = 1:10000$$