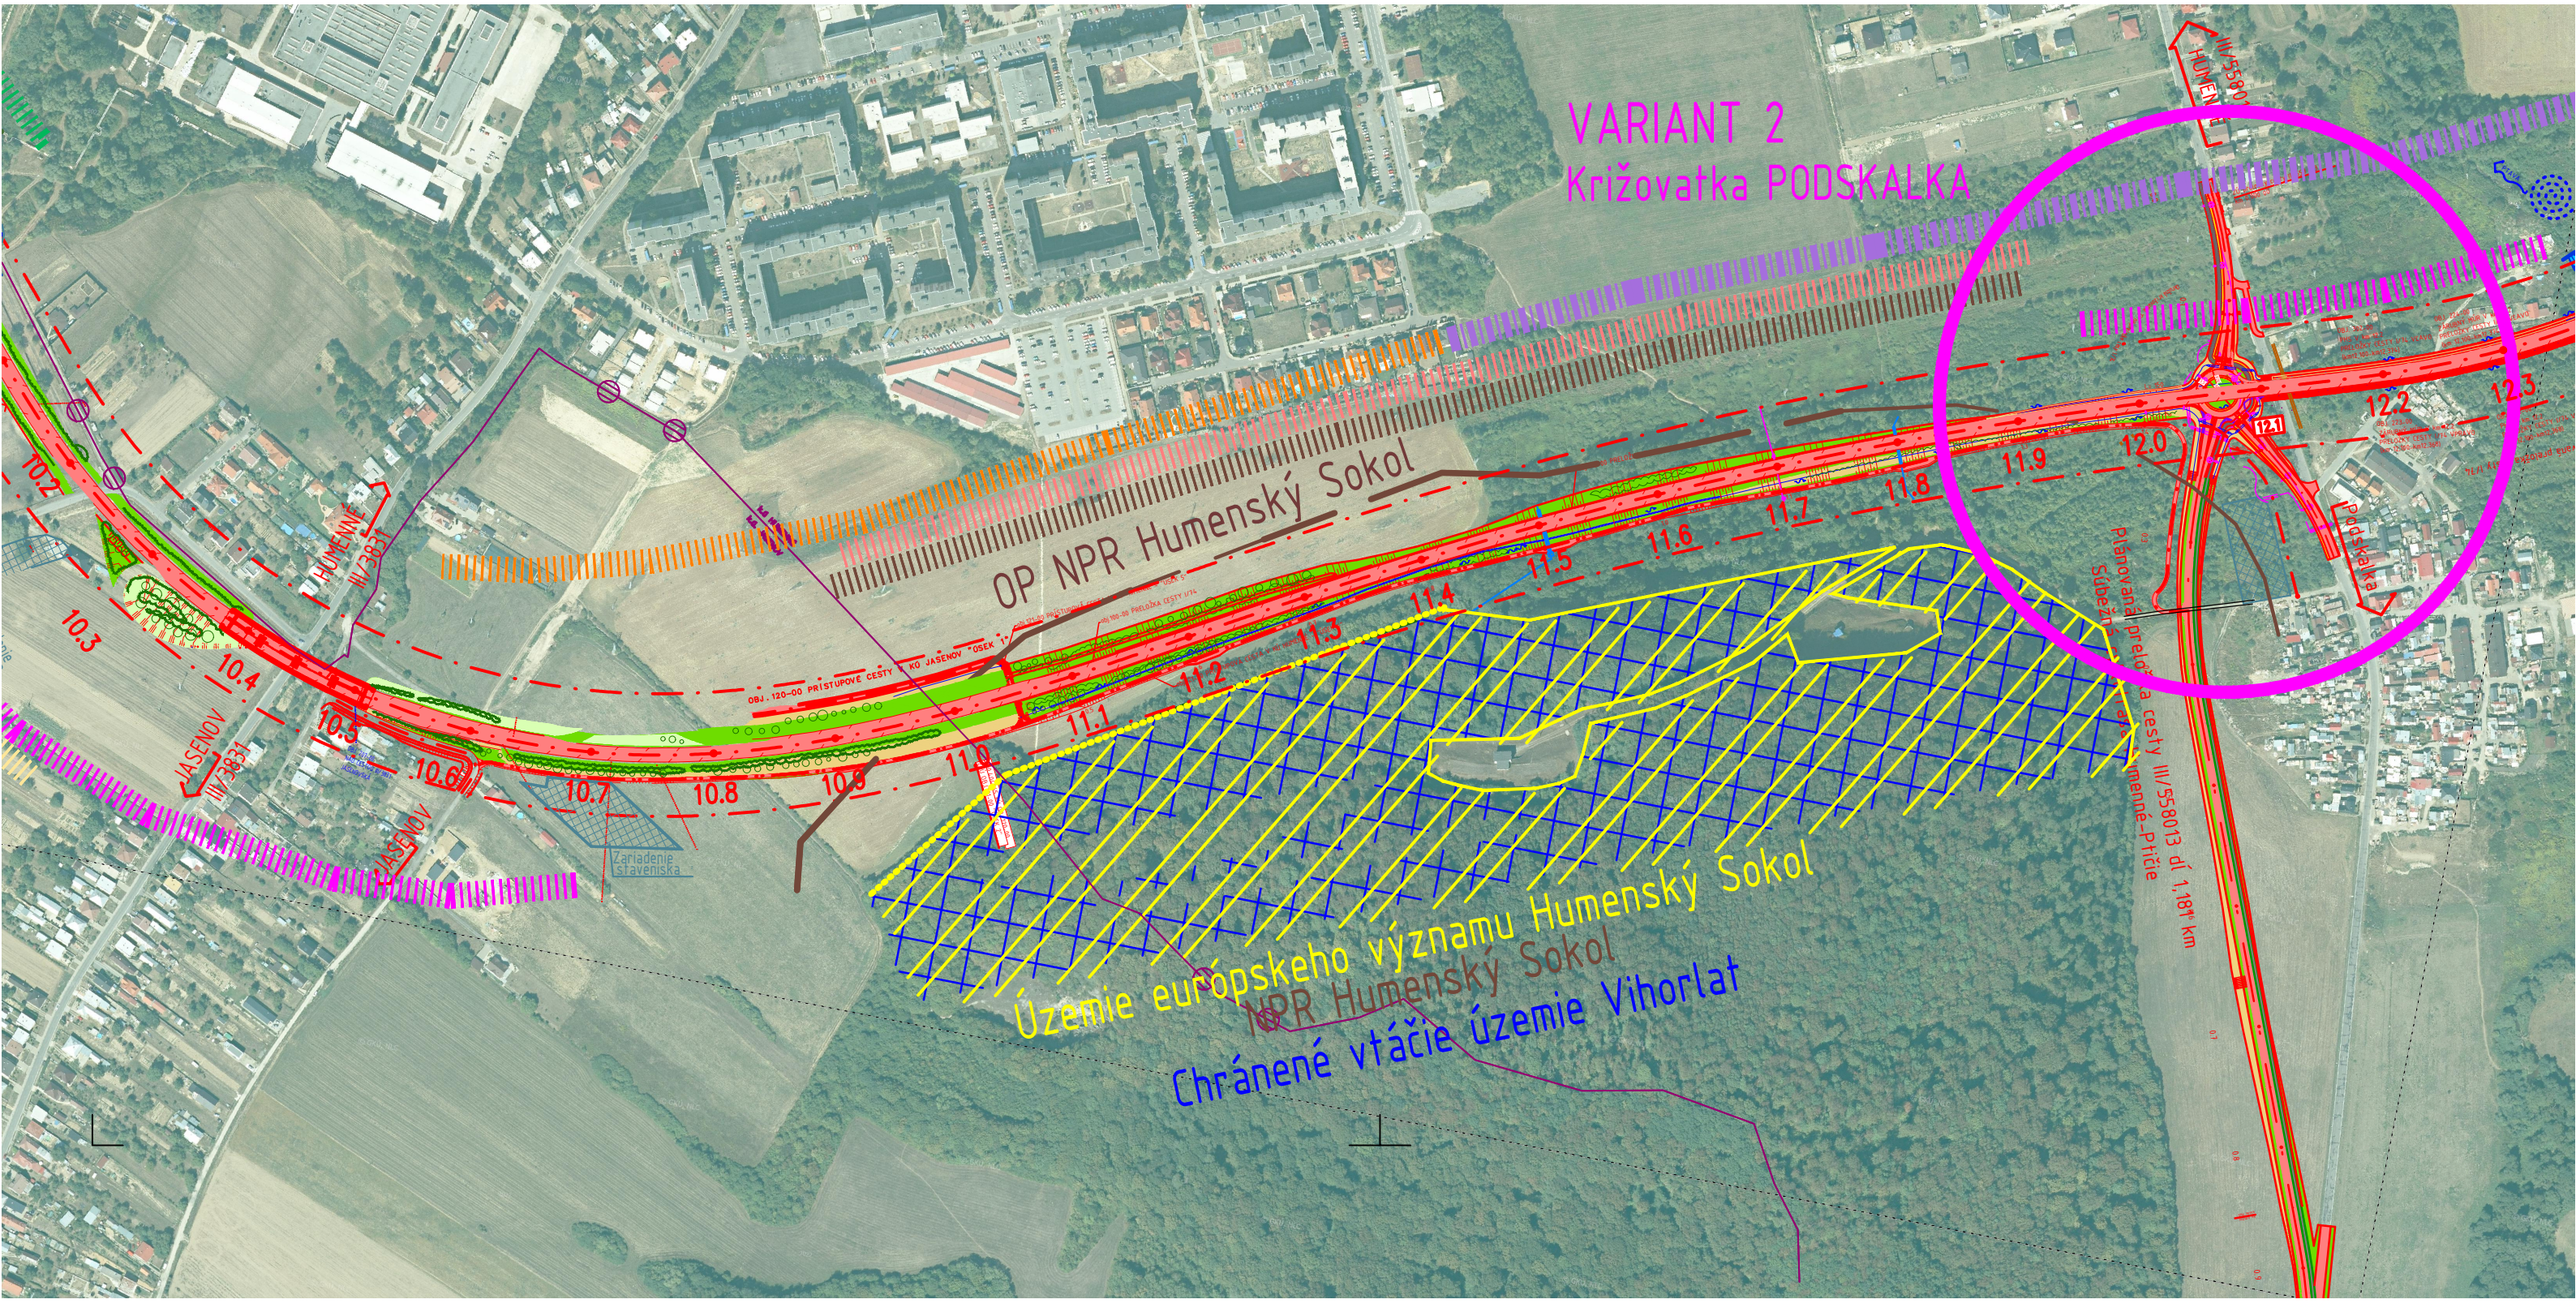


PRÍLOHA ZÁMERU č. 3

KOORDINAČNÁ SITUÁCIA STAVBY S VYZNAČENÍM PôSOBENIA VPLYVOV

VARIANT "2"

LEGENDA - vyznačenie úsekov pôsobenia vpyvov a opatrení

- Zásah do ÚEV (NATURA 2000)
- Možné pôsobenie nepriamych vplyvov naÚEV a CHVU
- Výrub drevín mimo les
- Zásah do OP NPR Humenský Sokol
- Záber polnohospod. pôdy - využívanej na polnohospod. účely
- Úpravy vodných tokov
- Negatívne vplyvy na obytné prostredie a zástavbu obcí
- Demolácia rod. domu
- Úsek v dotyku s obytným prostredím - protihlukové opatrenia
- Plochy výsadby drevín
- Rekultivácia ÚEV a biotopu *91E0