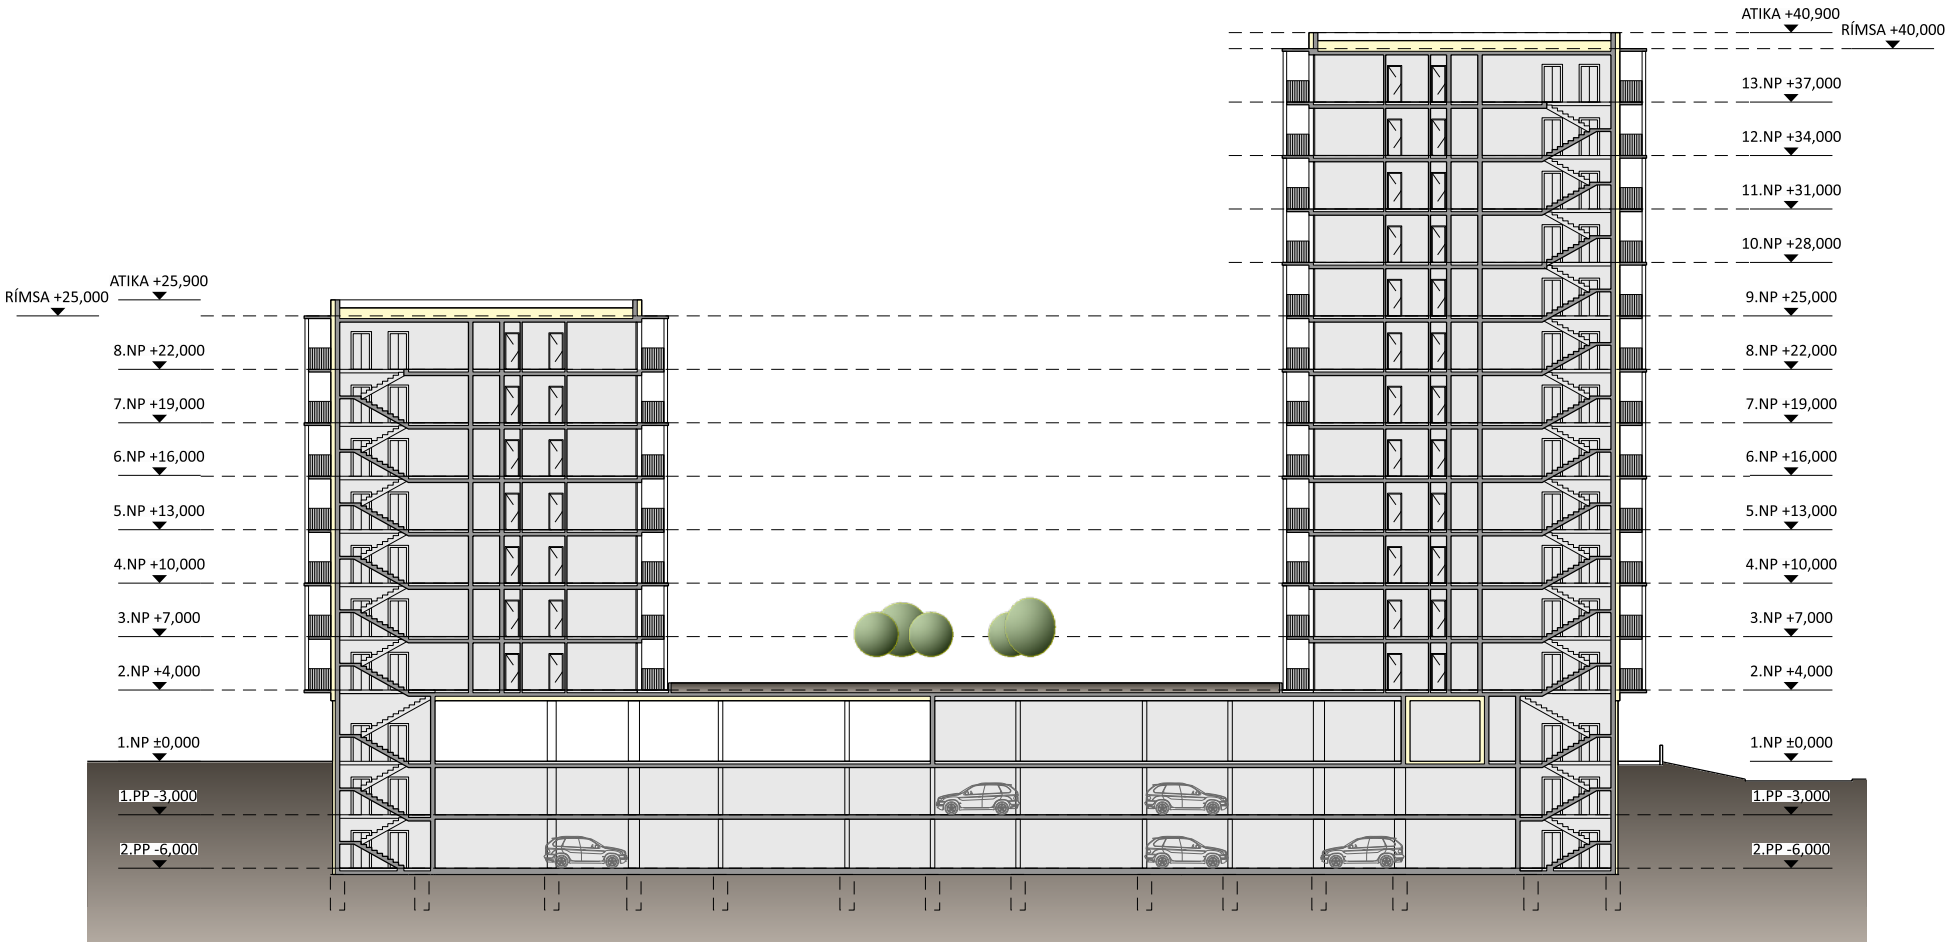

ATIKA +40,900
RÍMSA +40,000
13.NP +37,000
12.NP +34,000
11.NP +31,000
10.NP +28,000
9.NP +25,000
8.NP +22,000
7.NP +19,000
6.NP +16,000
5.NP +13,000
4.NP +10,000
3.NP +7,000
2.NP +4,000
1.NP ±0,000
1.PP -3,000
2.PP -6,000
ATIKA +25,900
RÍMSA +25,000
8.NP +22,000
7.NP +19,000
6.NP +16,000
5.NP +13,000
4.NP +10,000
3.NP +7,000
2.NP +4,000
1.NP ±0,000
1.PP -3,000
2.PP -6,000

REZ A-A M 1:300