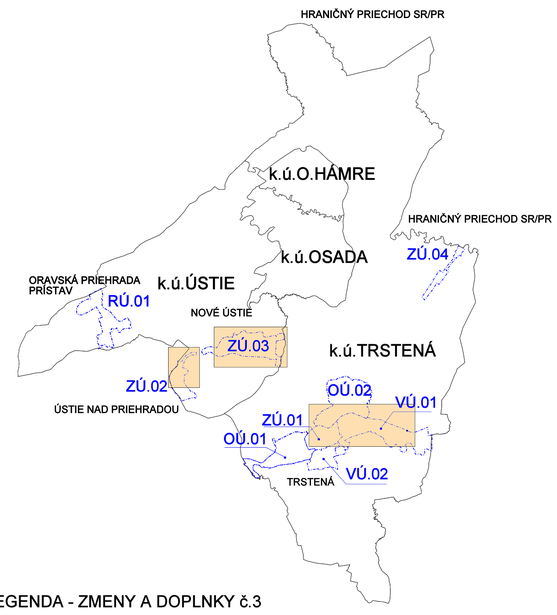

OZNAČENIE REGULOVANÝCH PRIESTOROV

A. OBYTNÉ ÚZEMIE (OÚ)
- OÚ.01 TRSTENÁ - ZÁPAD
- OÚ.02 TRSTENÁ - SEVER

B. ZMIEŠANÉ ÚZEMIE (ZÚ)
- ZÚ.01 TRSTENÁ - STRED
- ZÚ.02 ÚSTIE NAD PRIEHRADOU
- ZÚ.03 ÚSTIE NAD PRIEHRADOU - NOVÉ ÚSTIE
- ZÚ.04 HRANIČNÝ PRIECHOD TRSTENÁ

C. VÝROBNÉ ÚZEMIE (VÚ)
- VÚ.01 TRSTENÁ VÝCHOD
- VÚ.02 POĽNOHOSPODÁRSKY DVOR

D. REKREAČNÉ ÚZEMIE (RÚ)
- RÚ.01 ORAVSKÁ PRIEHRADA - PRÍSTAV

E. ÚZEMIE OCHRANY PRÍRODY A VOĽNEJ KRAJINY
- LS: lesné porasty
- LB: lesy brehoochranné - okraj priehrady
- MP: mokrade a podmáčané lokality
- VT: vodné toky a sprievodná vegetácia
- DH: nelesná drevinová vegetácia (NDV) hustá (nad 50%)
- DP nelesná drevinová vegetácia a pasienky
- PL: pasienky a lúky
- OV: orné pôdy veľkoplošné
- OM: orné pôdy maloplošné
- EL: plocha pod elektrovodom

VEREJNOPROSPEŠNÉ STAVBY

PRE DOPRAVU
a - dobudovanie rýchlostnej cesty R3
b - rekonštrukcia cesty I/59, II/520, III/05942, III/05943, III/05944
c - rekonštrukcia existujúcich miestnych komunikácií, peších trás a plôch
d - realizácia navrhovaných miestnych komunikácií, peších trás a plôch
e - realizácia parkovísk a hromadných garáží
f - rekonštrukcia železničnej a autobusovej stanice
g - realizácia cykloturistických trás

PRE TECHNICKÚ VYBAVENOSŤ
h - rozšírenie a rekonštrukcia rozvodu vody a vodojemu
i - rozšírenie a rekonštrukcia kanalizácie a ČOV
j - rozšírenie a rekonštrukcia a zokruhovanie elektrických rozvodov VN a NN
k - vybudovanie navrhovaných transformátorových staníc (TS)
l - rozšírenie a rekonštrukcia rozvodov plynu
m - rozšírenie a rekonštrukcia teplovodov
n - rozšírenie a rekonštrukcia telekomunikačnej siete
o - prekládky inžinierskych sietí v zmysle návrhu

PRE VEREJNÚ ZEĽEŇ
p - rozšírenie cintorína
r - realizácie kalvárie

PRE ODPADOVÉ HOSPODÁRSTVO
s - realizácia skládky Jurčov Laz
t - realizácia zberného dvora

DOPLNOK PRE TECHNICKÚ VYBAVENOSŤ
i1- realizácia novej ČOV

LEGENDA - ZMENY A DOPLNKY č.3

ZMENY

STAV	NÁVRH	VÝHĽAD	
	Z3.1		ZMENA FUNKCIE, ČÍSLO ZMENY
			ZRUŠENIE VÝHĽADOVÉHO KORIDORU ŽELEZNIČNEJ TRATE 111
			PLOCHY BÝVANIA V RODINNÝCH DOMOCH
			PLOCHY BÝVANIA V BYTOVÝCH DOMOCH
			PLOCHY OBČIANSKEJ VYBAVENOSTI
			ZMIEŠANÉ ÚZEMIE - BÝVANIE V BYTOVÝCH DOMOCH + OBČIANSKA VYBAVENOSŤ
			PLOCHY DOPRAVNEJ VYBAVENOSTI
			PLOCHY VÝROBY, SKLADOV, ZARIADENÍ TECHNICKEJ VYBAVENOSTI

DOPLNKY

	D3.1		OZNAČENIE DOPLNENÝCH LOKALÍT
			ZMIEŠANÉ ÚZEMIE - BÝVANIE V RODINÝCH DOMOCH + REKREÁCIA
			PLOCHY REKREÁCIE
			ZOSÚVNE ÚZEMIE
			BIOTOPY EURÓPSKEHO VÝZNAMU - SKUEV 0963 OSADSKÁ - SKUEV 2222 JELEŠŇA - SKUKV 2304 ORAVSKÁ VODNÁ NÁDRŽ

POVODŇOVÉ OHROZENIE

			ZÁPLAVOVÁ ČIARA Q_5
			ZÁPLAVOVÁ ČIARA Q_{10}
			ZÁPLAVOVÁ ČIARA Q_{50}
			ZÁPLAVOVÁ ČIARA Q_{100}
			ZÁPLAVOVÁ ČIARA Q_{1000}

DOPLNOK D3.2 BOL VYLÚČENÝ V RÁMCI PREROKOVANIA NÁVRHU

LEGENDA - ZMENY A DOPLNKY č.4

ZMENY

STAV	NÁVRH	VÝHĽAD	
	Z4.1		ZMENA FUNKCIE, ČÍSLO ZMENY
			TRVALÉ TRÁVNE PORASTA (TTP)

DOPLNKY

	D4.1		OZNAČENIE DOPLNENÝCH LOKALÍT
			PLOCHY BÝVANIA V RODINÝCH DOMOCH
			PLOCHY REKREÁCIE
			PLOCHY TECHNICKEJ VYBAVENOSTI
	ČOV		ČISTIAREŇ ODPADOVÝCH VÔD

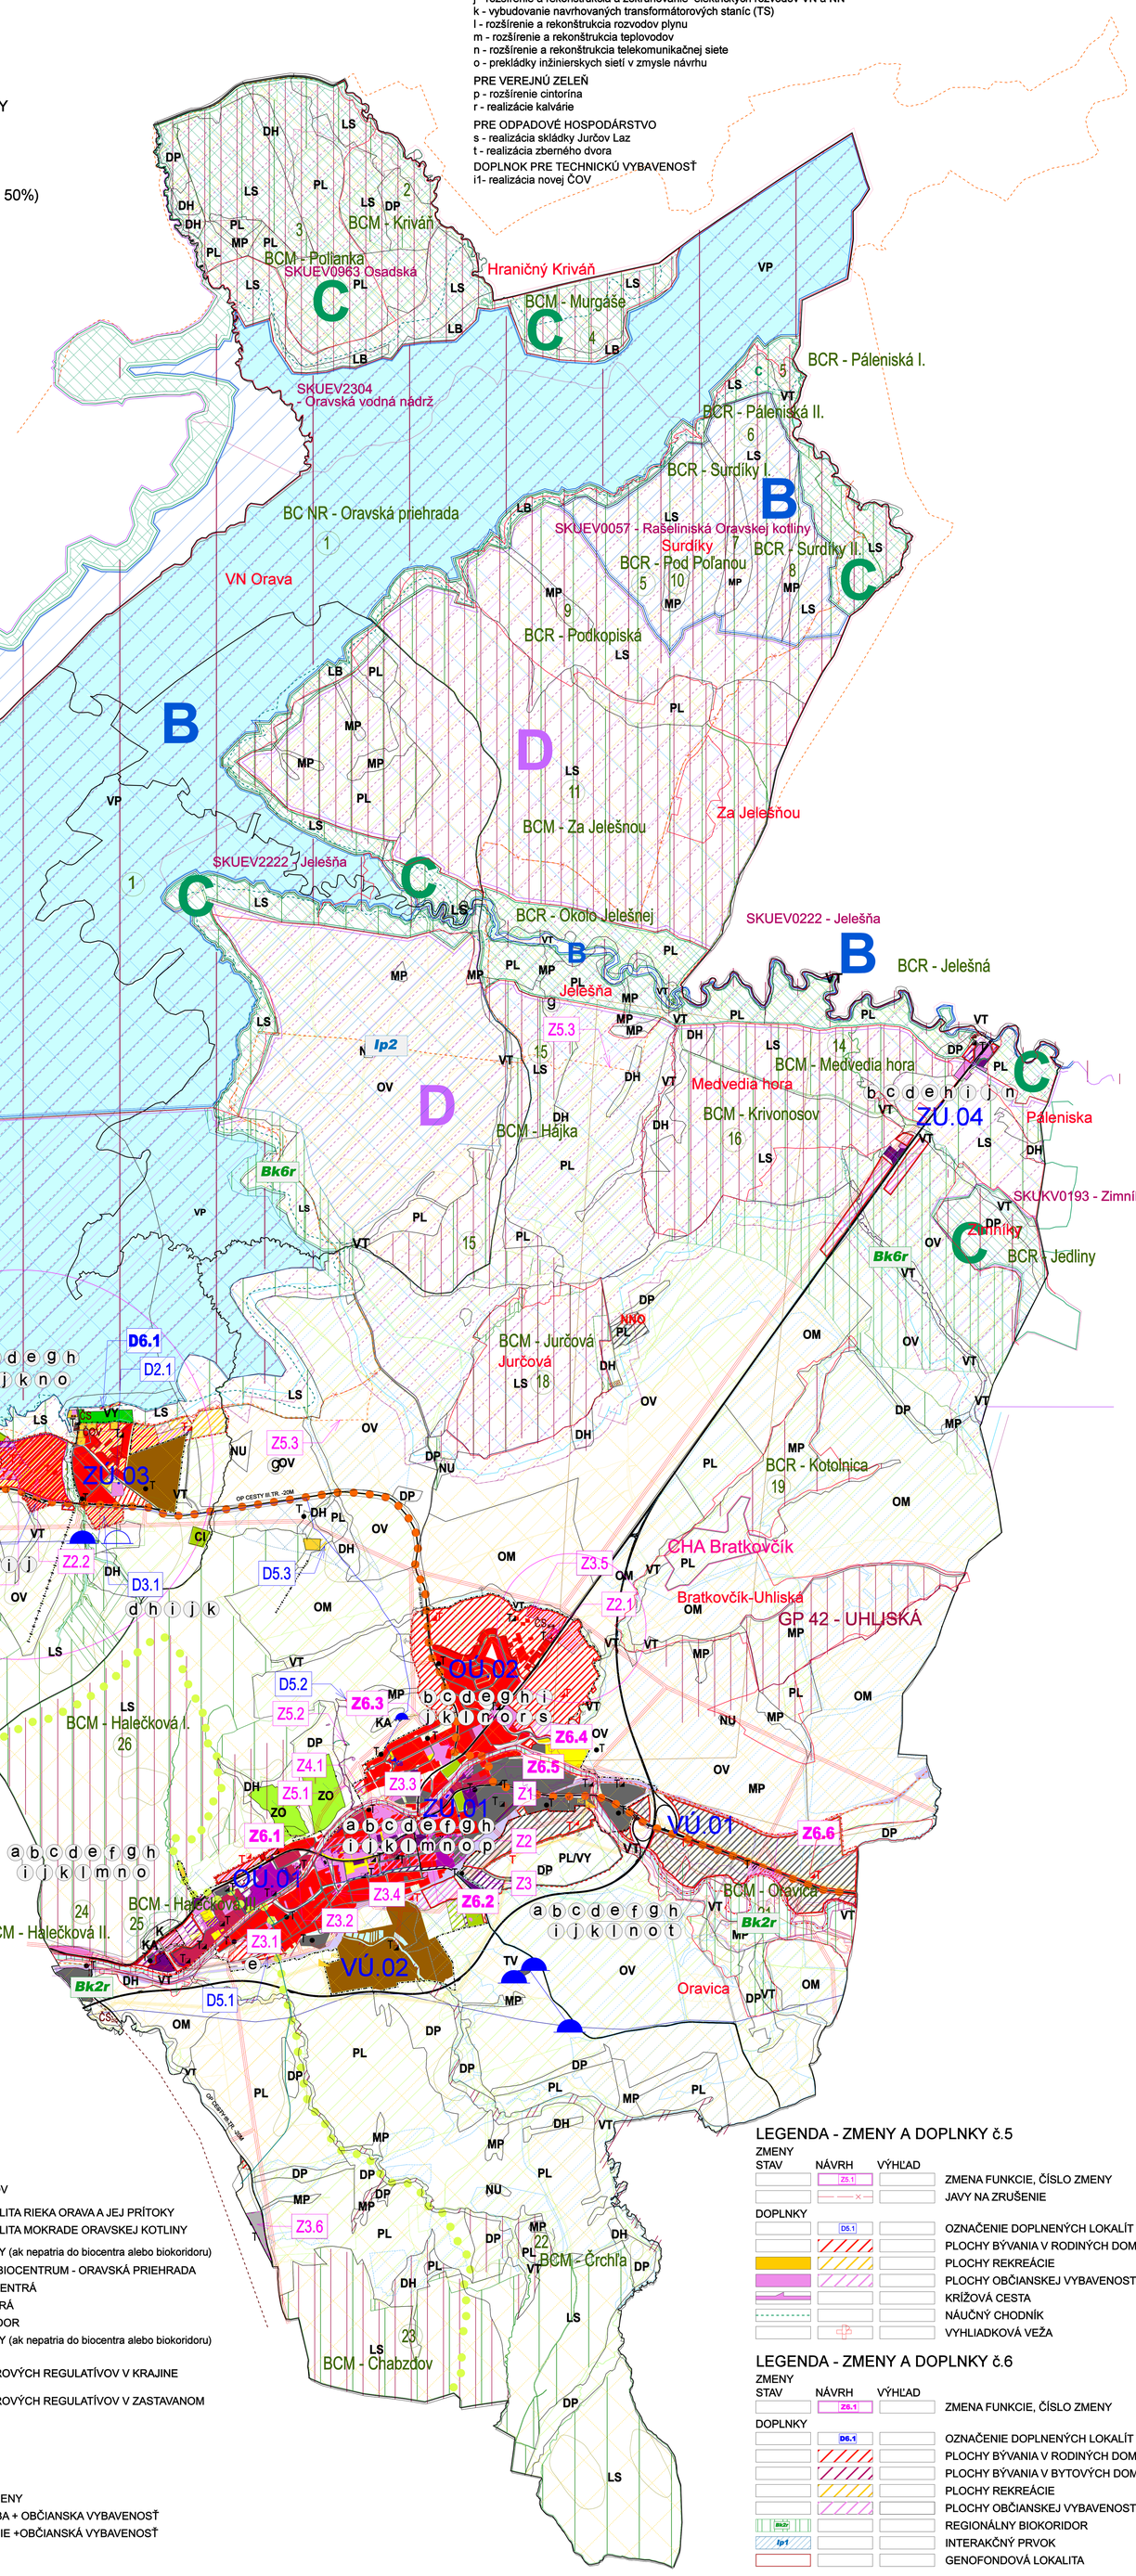

LEGENDA

STAV	NÁVRH	VÝHĽAD	
			ŠTÁTNA HRANICA
			HRANICA KATASTRÁLNEHO ÚZEMIA
			HRANICA ZASTAVANÉHO ÚZEMIA OBCE K 1.1.1990
			HRANICA SKUTOČNE ZASTAVANÉHO ÚZEMIA
			MAXIMÁLNA VÝNIMOČNÁ HLADINA OR.PRIEHRADY (602,94 m n.m Bpv)
			MESTSKÁ PAMIATKOVÁ ZÓNA
			OCHRANNÉ PÁSMA
R3			RÝCHLOSTNÁ CESTA R3
I/59			CESTA I, II, III TRIEDY
			CESTY MIESTNE
			ŽELEZNIČNÁ TRAŤ č.181 TRSTENÁ - KRAĽOVANY
			CYKLOTURISTICKÁ TRAŤ
			TURISTICKÁ TRAŤ
			LYŽIARSKE VLEKY
			MELIORÁCIE
			DEGRADOVANÉ PLOCHY
			VODOJEM
			PRÍVODNÉ VODOVODNÉ POTRUBIE
			ORAVSKÝ SKUPINOVÝ VODOVOD
ČS			ČERPACIA STANICA - VODOVOD
ČS	ČS		PREČERPÁVACIA STANICA
ČOV			ČISTIAREŇ ODPADOVÝCH VÔD
			SPLAŠKOVÁ KANALIZÁCIA
			ELEKTRICKÉ VEDENIE VN
			PREKLÁDKA EL.VZDUŠNÉ VEDENIE
T	T		TRANSFORMÁTOROVÉ STANICE
			PLYN VTL
			PREKLÁDKA VTL PLYNOVODU
RS			REGULAČNÁ STANICA PLYNU
			ROZVOD GEOTERMÁLNEJ VODY

FUNKČNÉ VYUŽITIE ÚZEMIA

			PLOCHY S PREVAHOU BÝVANIA V RODINNÝCH DOMOCH
			PLOCHY S PREVAHOU BÝVANIA V BYTOVÝCH DOMOCH
			PLOCHY S PREVAHOU OBČIANSKEJ VYBAVENOSTI LOKÁLNEHO VÝZNAMU
			PLOCHY S PREVAHOU OBČIANSKEJ VYBAVENOSTI NADMESTSKÉHO VÝZNAMU
			PLOCHY POĽNOHOSPODÁRSKEJ VÝROBY
			POĽNÉ HNOJISKO
			PLOCHY PRIEMYSLU,VÝROBY,SKLADOV,TECH.VYBAV.
			PLOCHY S PREVAHOU REKREAČNÝCH OBJEKTOV
			PLOCHY ŠPORTU A TELOVÝCHOVY
			PLOCHY DOPRAVNEJ VYBAVENOSTI
	NNO		ZARIADENIA ODPADOVÉHO HOSPODÁRSTVA
			VODNÉ TOKY A PLOCHY
			CINTORÍN
			ORNÁ PÔDA
			TRVALÉ TRÁVNE PORASTA (TTP)
			LESY
K		K	KAMEŇOLOM
			STARÉ BANSKÉ DIELA
			LOŽISKO NERASTOV
			ÚZEMIA NÁCHYLNÉ NA ZOSUVY

PRVKY OCHRANY PRÍRODY
VELKOPLOŠNÉ CHRÁNENE ÚZEMIE

			ZÓNA B CHKO HORNÁ ORAVA (4.STUPEŇ)
			ZÓNA C CHKO HORNÁ ORAVA (3.STUPEŇ)
			ZÓNA D CHKO HORNÁ ORAVA (2.STUPEŇ)
			HRANICA CHKO HORNÁ ORAVA

MALOPLOŠNÉ CHRÁNENE ÚZEMIE

			CHRANENÝ AREÁL BRATKOVČÍK (4.STUPEŇ OCHRANY)

ČLENENIE PODĽA EUROPSKEJ SÚSTAVY CHRÁNENÝCH ÚZEMÍ NATURA 2000

			CHRÁNENÉ VTÁČIE ÚZEMIE HORNÁ ORAVA SKCHVU008
			BIOTOPY EURÓPSKEHO VÝZNAMU - RAŠELINISKÁ ORAVSKEJ KOTLINY SKUEV 0057 - JELEŠŇA SKUEV 0222 - ZIMNÍK SKUKV 0193
			GENOFONDOVÁ PLOCHA UHLISKÁ (GP 42)

CHRÁNENÉ ÚZEMIE V ZMYSLE MEDZINÁRODNÝCH DOHOVOROV

			RAMSARSKÁ LOKALITA RIEKA ORAVA A JEJ PRÍTOKY
			RAMSARSKÁ LOKALITA MOKRADE ORAVSKEJ KOTLINY

PRVKY ÚSES

			INTERAKČNÉ PRVKY (ak nepatria do biocentra alebo biokoridoru)
			NADREGIONÁLNE BIOCENTRUM - ORAVSKÁ PRIEHRADA
			REGIONÁLNE BIOCENTRÁ
			MIESTNE BIOCENTRÁ
			MIESTNY BIOKORIDOR
LS, LB, MP, VT, DH, DP			INTERAKČNÉ PRVKY (ak nepatria do biocentra alebo biokoridoru)

PRIESTOROVÉ REGULATÍVY

	BOV/TV		PLOCHY PRIESTOROVÝCH REGULATÍVOV V KRAJINE (za lomítkom návrh)
	OU.01		PLOCHY PRIESTOROVÝCH REGULATÍVOV V ZASTAVANOM ÚZEMÍ

LEGENDA - ZMENY A DOPLNKY č.1

ZMENY

STAV	NÁVRH	VÝHĽAD	
	Z1		ZMENA FUNKCIE, ČÍSLO ZMENY
			ZMIEŠANÉ ÚZEMIE - VÝROBA + OBČIANSKA VYBAVENOSŤ
			ZMIEŠANÉ ÚZEMIE - BÝVANIE +OBČIANSKÁ VYBAVENOSŤ

LEGENDA - ZMENY A DOPLNKY č.2

STAV	NÁVRH	VÝHĽAD	
			ZMENY A DOPLNKY č.2

ZMENY

	Z2.1		ZMENA FUNKCIE, ČÍSLO ZMENY
			PLOCHY BÝVANIA V RODINNÝCH DOMOCH
			ZMIEŠANÉ ÚZEMIE - PARKOVISKO + OBČIANSKA VYBAVENOSŤ
			ZMIEŠANÉ ÚZEMIE - BÝVANIE +OBČIANSKÁ VYBAVENOSŤ
			ZMIEŠANÉ ÚZEMIE - OBČIANSKÁ VYBAVENOSŤ + REKREÁCIA

DOPLNKY

	D2.1		OZNAČENIE DOPLNENÝCH LOKALÍT V REGULOVANÝCH PRIESTOROCH
			PLOCHY ŠPORTU A TELOVÝCHOVY
			IZOPLOCHY RADÓNOVÉHO RIZIKA - NÍZKE
			IZOPLOCHY RADÓNOVÉHO RIZIKA - STREDNÉNÍZKE

LEGENDA - ZMENY A DOPLNKY č.5

ZMENY

STAV	NÁVRH	VÝHĽAD	
	Z5.1		ZMENA FUNKCIE, ČÍSLO ZMENY
			JAVY NA ZRUŠENIE

DOPLNKY

	D5.1		OZNAČENIE DOPLNENÝCH LOKALÍT
			PLOCHY BÝVANIA V RODINÝCH DOMOCH
			PLOCHY REKREÁCIE
			PLOCHY OBČIANSKEJ VYBAVENOSTI
			KRÍŽOVÁ CESTA
			NÁUČNÝ CHODNÍK
			VYHLIADKOVÁ VEŽA

LEGENDA - ZMENY A DOPLNKY č.6

ZMENY

STAV	NÁVRH	VÝHĽAD	
	Z6.1		ZMENA FUNKCIE, ČÍSLO ZMENY

DOPLNKY

	D6.1		OZNAČENIE DOPLNENÝCH LOKALÍT
			PLOCHY BÝVANIA V RODINÝCH DOMOCH
			PLOCHY BÝVANIA V BYTOVÝCH DOMOCH
			PLOCHY REKREÁCIE
			PLOCHY OBČIANSKEJ VYBAVENOSTI
BKZr			REGIONÁLNY BIOKORIDOR
Ip1			INTERAKČNÝ PRVOK
			GENOFONDOVÁ LOKALITA

S

SCHÉMA ZÁVÄZNÝCH ČASTÍ ÚPN - MESTA TRSTENÁ + ZMENY A DOPLNKY č.1 (r.2013), č.2 (r.2016), č.3 (r.2019), č.4 (r.2021), č.5 (r.2023)

ZMENY A DOPLNKY č.6