

HUBOŠOVCE


ZMENY A DOPLNKY č.2

ÚPN-O HUBOŠOVCE

Legenda:

stov	nórh	výhod	
-----	-----	-----	Hranica katastrálneho územia
-----	-----	-----	Hranica zastavaného územia k 1.1.1990
-----	-----	-----	Navrhovaná hranica zastavaného územia
-----	-----	-----	Hranice ochranného pásma všetkých druhov
-----	-----	-----	Cesta III. triedy III/5436
-----	-----	-----	Opisné komunikácie
-----	-----	-----	Pešie chodníky
-----	-----	-----	Nespevnené účelové cesty
-----	-----	-----	Zastávka autobusu
-----	-----	-----	Vodné toky
-----	-----	-----	Vodovod - plánovaný
-----	-----	-----	Redukčný ventil
-----	-----	-----	Kanalizačný zberač - plánovaný
-----	-----	-----	Kanalizačná stoka - plánovaná
-----	-----	-----	Navrhovaná úprava vodných tokov

- 1 Cintorín
- 2 Farský úrad
- 3 Kultúrny dom
- 4 Kaplnka
- 5 Obecný úrad, Kultúrny dom, Pohostinstvo
- 6 Penzión pre prestárlych
- 7 Hasičská zbrojnica
- 8 Základná škola
- 9 Výroba náhrobných kameňov
- 10 Ihrisko

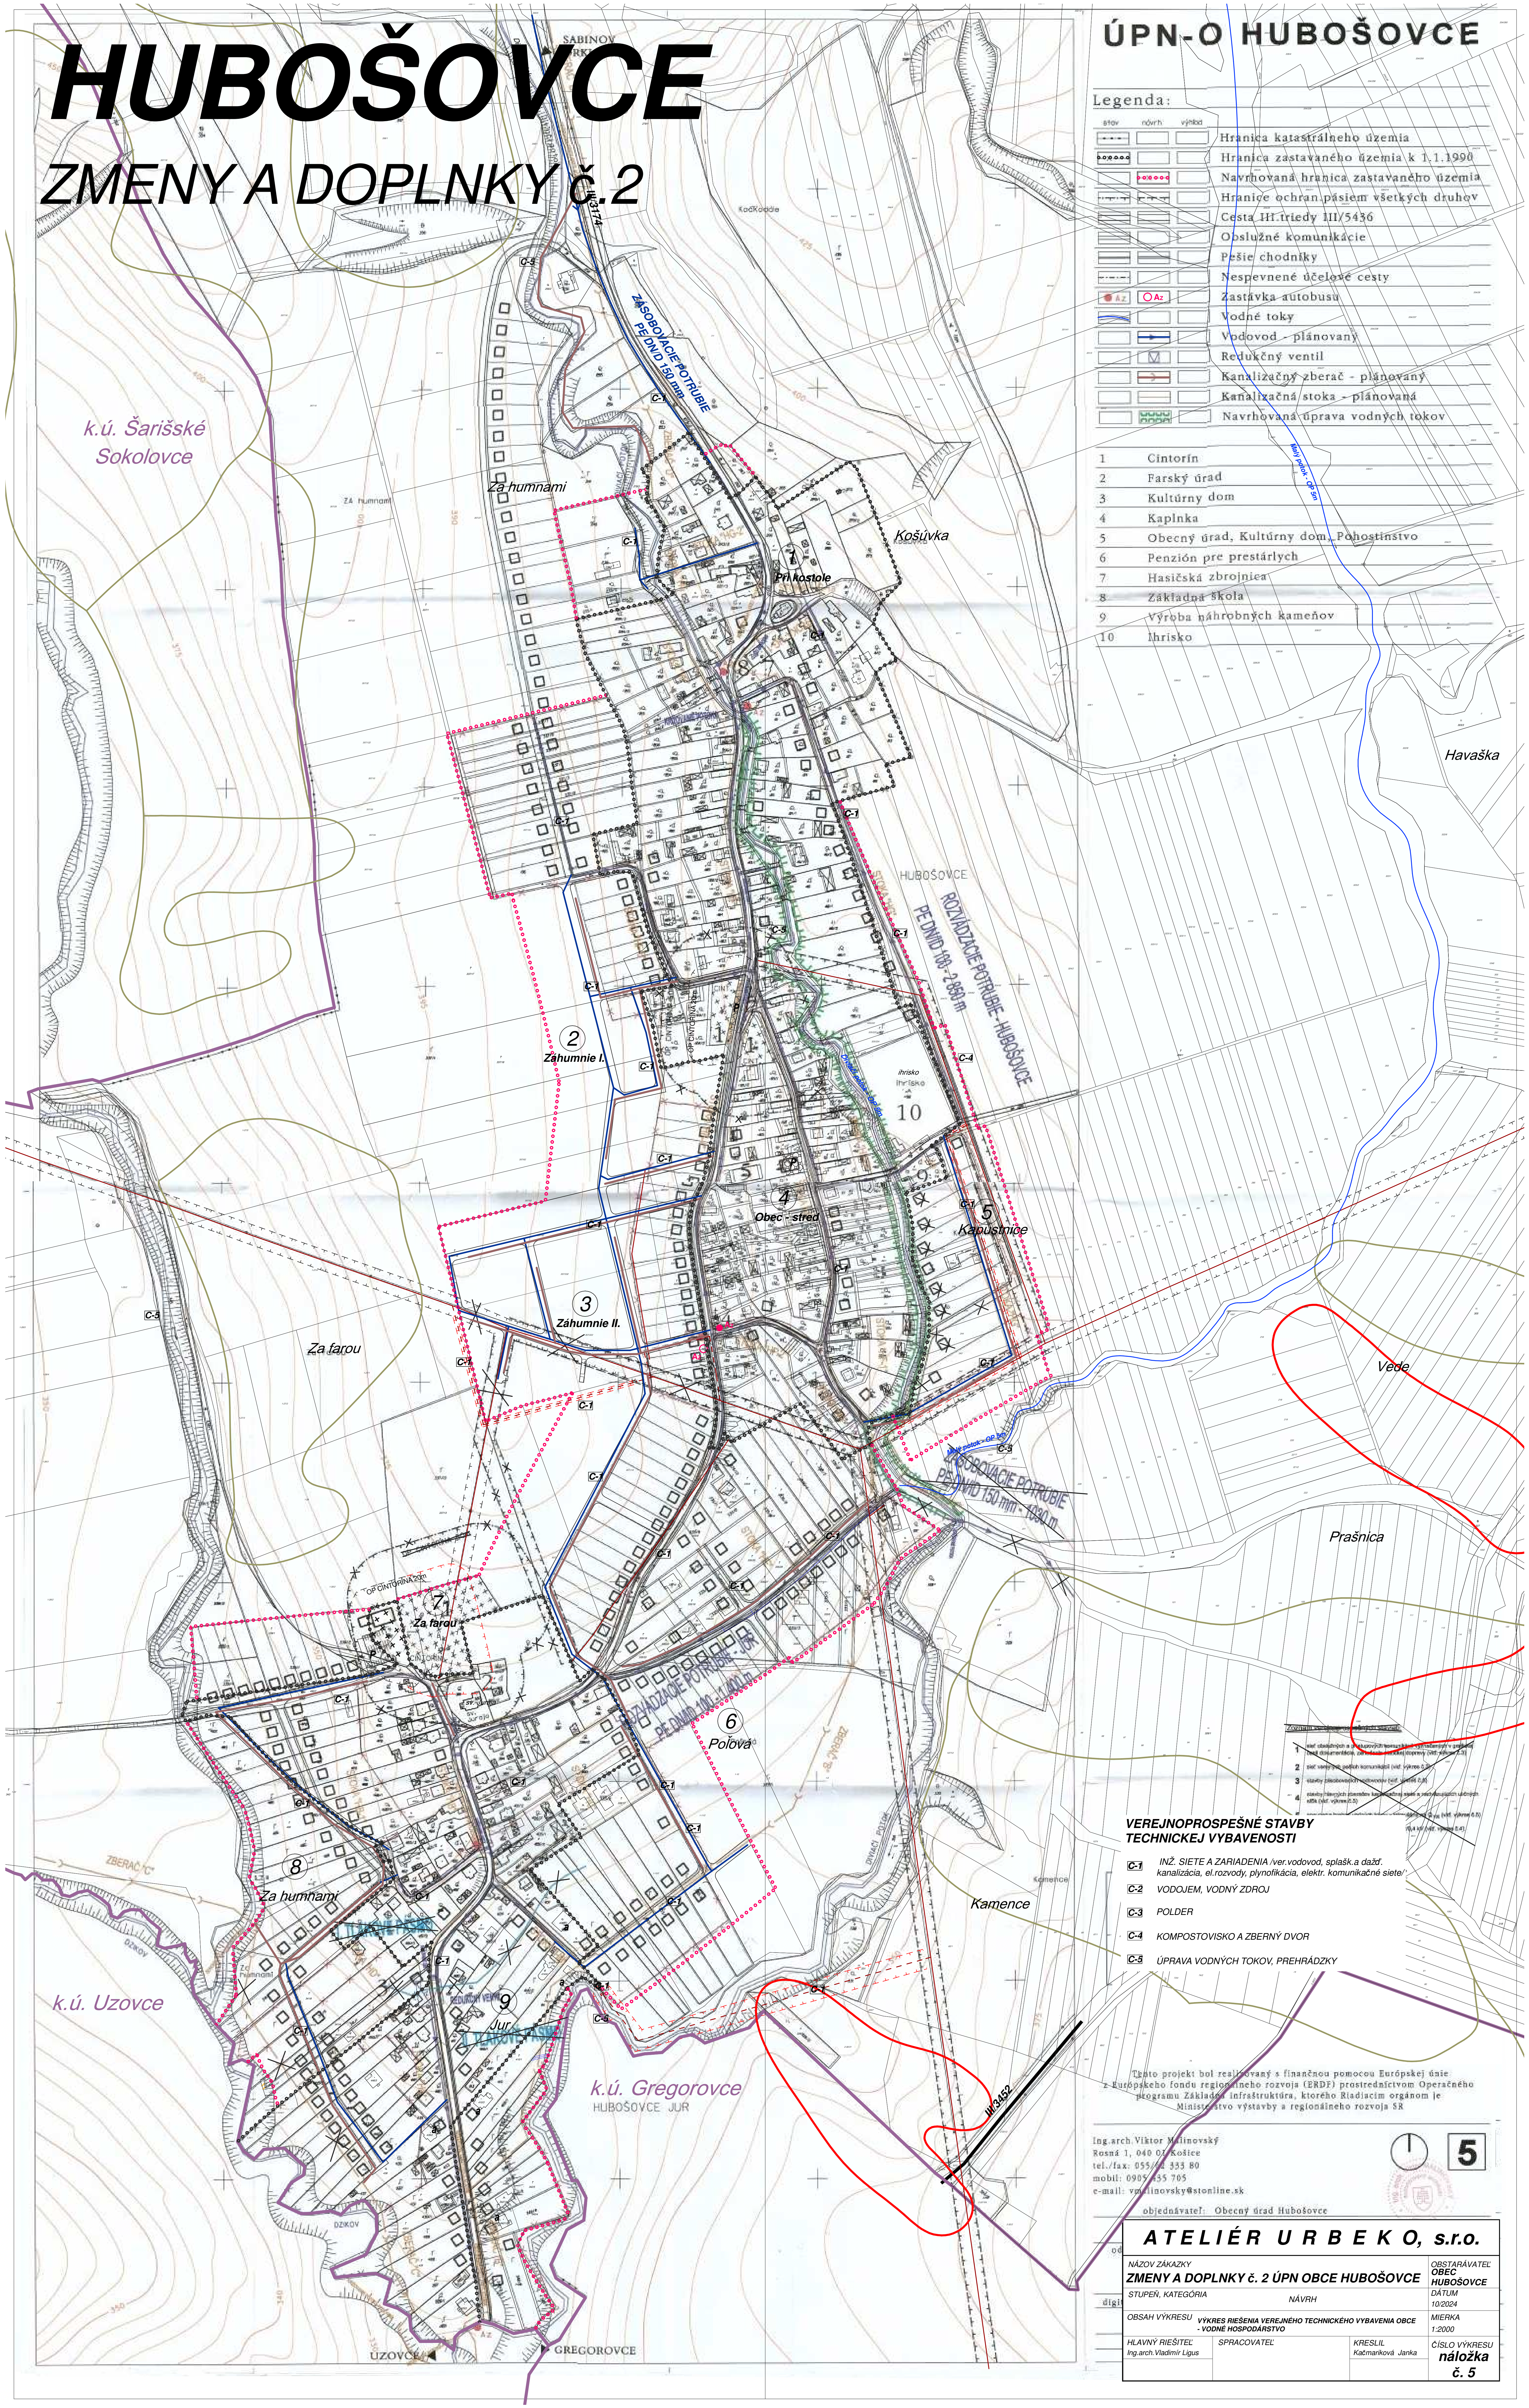

VEREJNOPROSPEŠNÉ STAVBY TECHNICKEJ VYBAVENOSTI

- C-1 INŽ. SIETE A ZARIADENIA (ver.vodovod, splaš. a dažď., kanalizácia, el.rozvod, plynofikácia, elektr. komunikácie siete)
- C-2 VODOJEM, VODNÝ ZDROJ
- C-3 POLDER
- C-4 KOMPOSTOVISKO A ZBERNÝ DVOR
- C-5 ÚPRAVA VODNÝCH TOKOV, PREHRÁDZKY

Tento projekt bol realizovaný s finančnou pomocou Európskej únie z Európskeho fondu regionálneho rozvoja (ERDF) prostredníctvom Operačného programu Základná infraštruktúra, ktorého Riadiacim orgánom je Ministerstvo výstavby a regionálneho rozvoja SR

Ing.arch Viktor Malinovský
Rusná 1, 040 02 Košice
tel./fax: 055/42 333 80
mobil: 0905 355 765
e-mail: vmalinovsky@stonline.sk

objednávatel: Obecný úrad Hubošovce

ATELIÉR URB E K O, s.r.o.

NÁZOV ZÁKAZY ZMENY A DOPLNKY č. 2 ÚPN OBCE HUBOŠOVCE	OBSTARÁVATEL OBEC HUBOŠOVCE
STUPEŇ, KATEGÓRIA NÁVRH	DATUM 10/2024
OBSAH VÝKRESU VÝKRES RIŠENIA VEREJNÉHO TECHNICKÉHO VYBAVENIA OBCE - VODNÉ HOSPODÁRSTVO	MIERKA 1:2000
HLAVNÝ RIŠITEĽ Ing.arch.Vladimír Ligus	KRESIL Kačmarčíková Janka
SPRACOVATEĽ	ČÍSLO VÝKRESU náložka č. 5