HUMENNÉ – HLADINOVÝ REŽÍM
NA SUCHOM POTOKU

POZDĹŽNY PROFIL   M 1:1000/100

Q_{100}= 7,00 $m^3. s^{-1}$

Enviroline s.r.o. KOŠICE
Svätoplukova 37, 040 01 KOŠICE

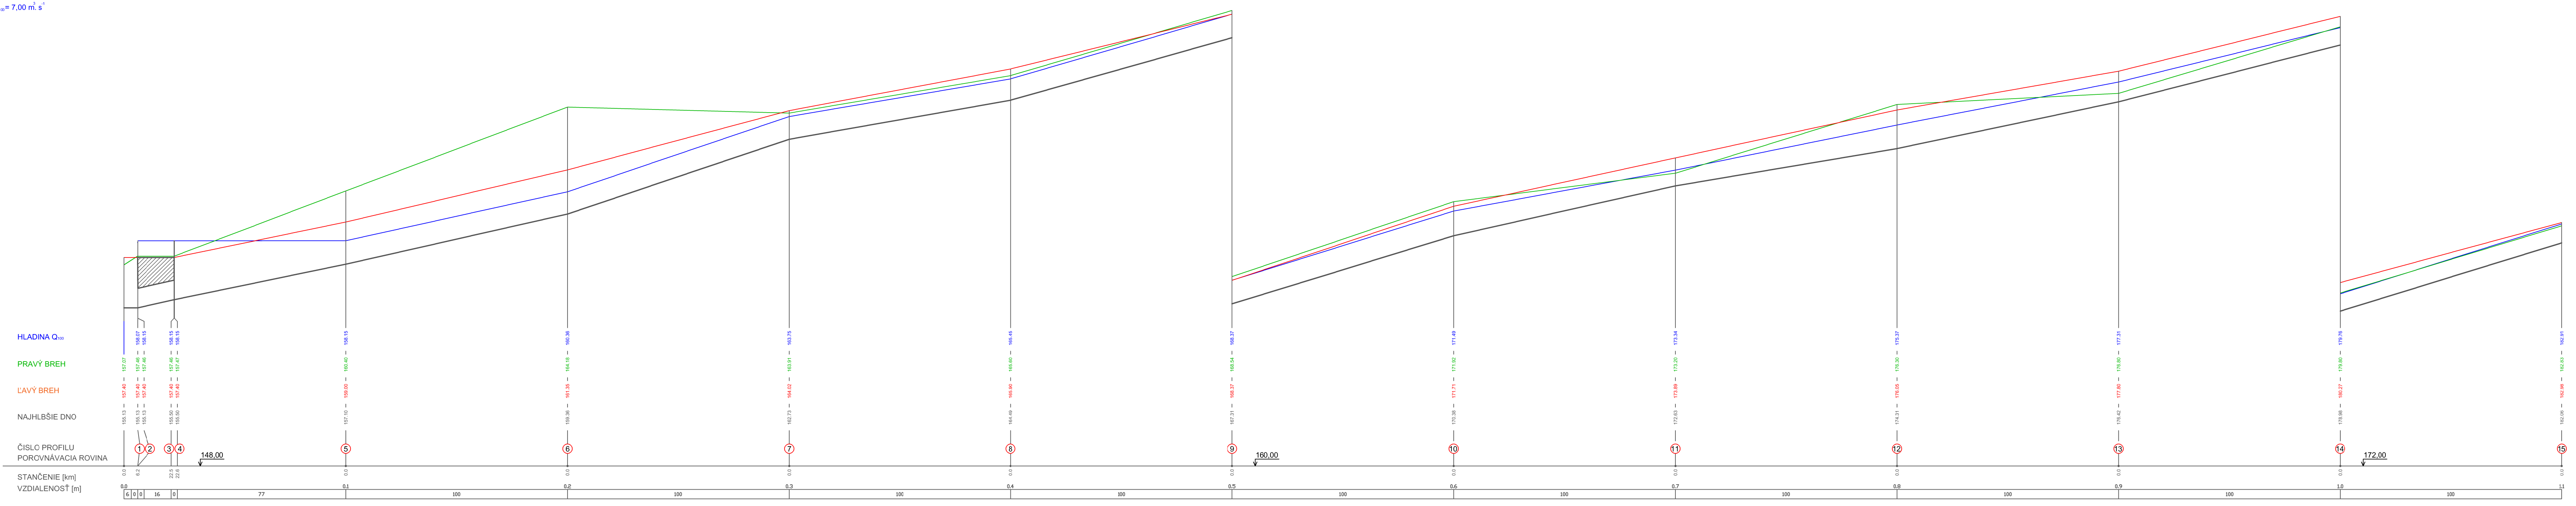
HLADINA Q100
PRAVÝ BREH
ĽAVÝ BREH
NAJHLBŠIE DNO
ČÍSLO PROFILU
POROVNÁVACIA ROVINA
STANIČENIE [km]
VZDIALENOSŤ [m]
148,00
160,00
172,00
0.0
0.1
0.2
0.3
0.4
0.5
0.6
0.7
0.8
0.9
1.0
1.1
6
0
0
16
0
77
100

ČÍSLO PROFILU	HLADINA Q100	PRAVÝ BREH	ĽAVÝ BREH	NAJHLBŠIE DNO	STANIČENIE [km]
		157.07	157.40	155.13	0.0
1	158.07	157.46	157.40	155.13	6.2
2	158.15	157.46	157.40	155.13	6.2
3	158.15	157.46	157.40	155.50	22.5
4	158.15	157.47	157.40	155.50	22.6
5	158.15	160.40	159.00	157.10	0.0
6	160.36	164.18	161.35	159.36	0.0
7	163.75	163.91	164.02	162.73	0.0
8	165.45	165.60	165.90	164.49	0.0
9	168.37	168.54	168.37	167.31	0.0
10	171.49	171.92	171.71	170.38	0.0
11	173.34	173.20	173.89	172.63	0.0
12	175.37	176.30	176.05	174.31	0.0
13	177.31	176.80	177.80	176.42	0.0
14	179.76	179.80	180.27	178.98	0.0
15	182.91	182.83	182.98	182.06	0.0

VYPRACOVAL: Ing. M. Hrabovský
ZODPOVEDNÝ PROJEKTANT: Ing. T.Rabatin
HLAVNÝ INŽINIER PROJEKTU: Ing. L. Hnidiak
MIESTNE ZASTUPITELSTVO: MsÚ Humenné
INVESTOR: DEJ invest s.r.o., Mlynská 1346, Vranov nad Toplou 093 01
STUPEŇ: Technická pomoc
AKCIA: Humenné - Hladinový režim na Suchom Jarku
PRÍLOHA: POZDĹŽNY PROFIL

Enviroline s.r.o. KOŠICE IČO: 31 713 645
E–mail: enviroline@enviroline.sk
Mobil: 0911 447 791
0905 887 295

ČÍSLO ZÁKAZKY: 2342101
PARÉ:
DÁTUM: 12. 2023
MIERKA: 1000/100
ČÍSLO PRÍLOHY: 3.