Mapa č. 3: Celková situácia stavby

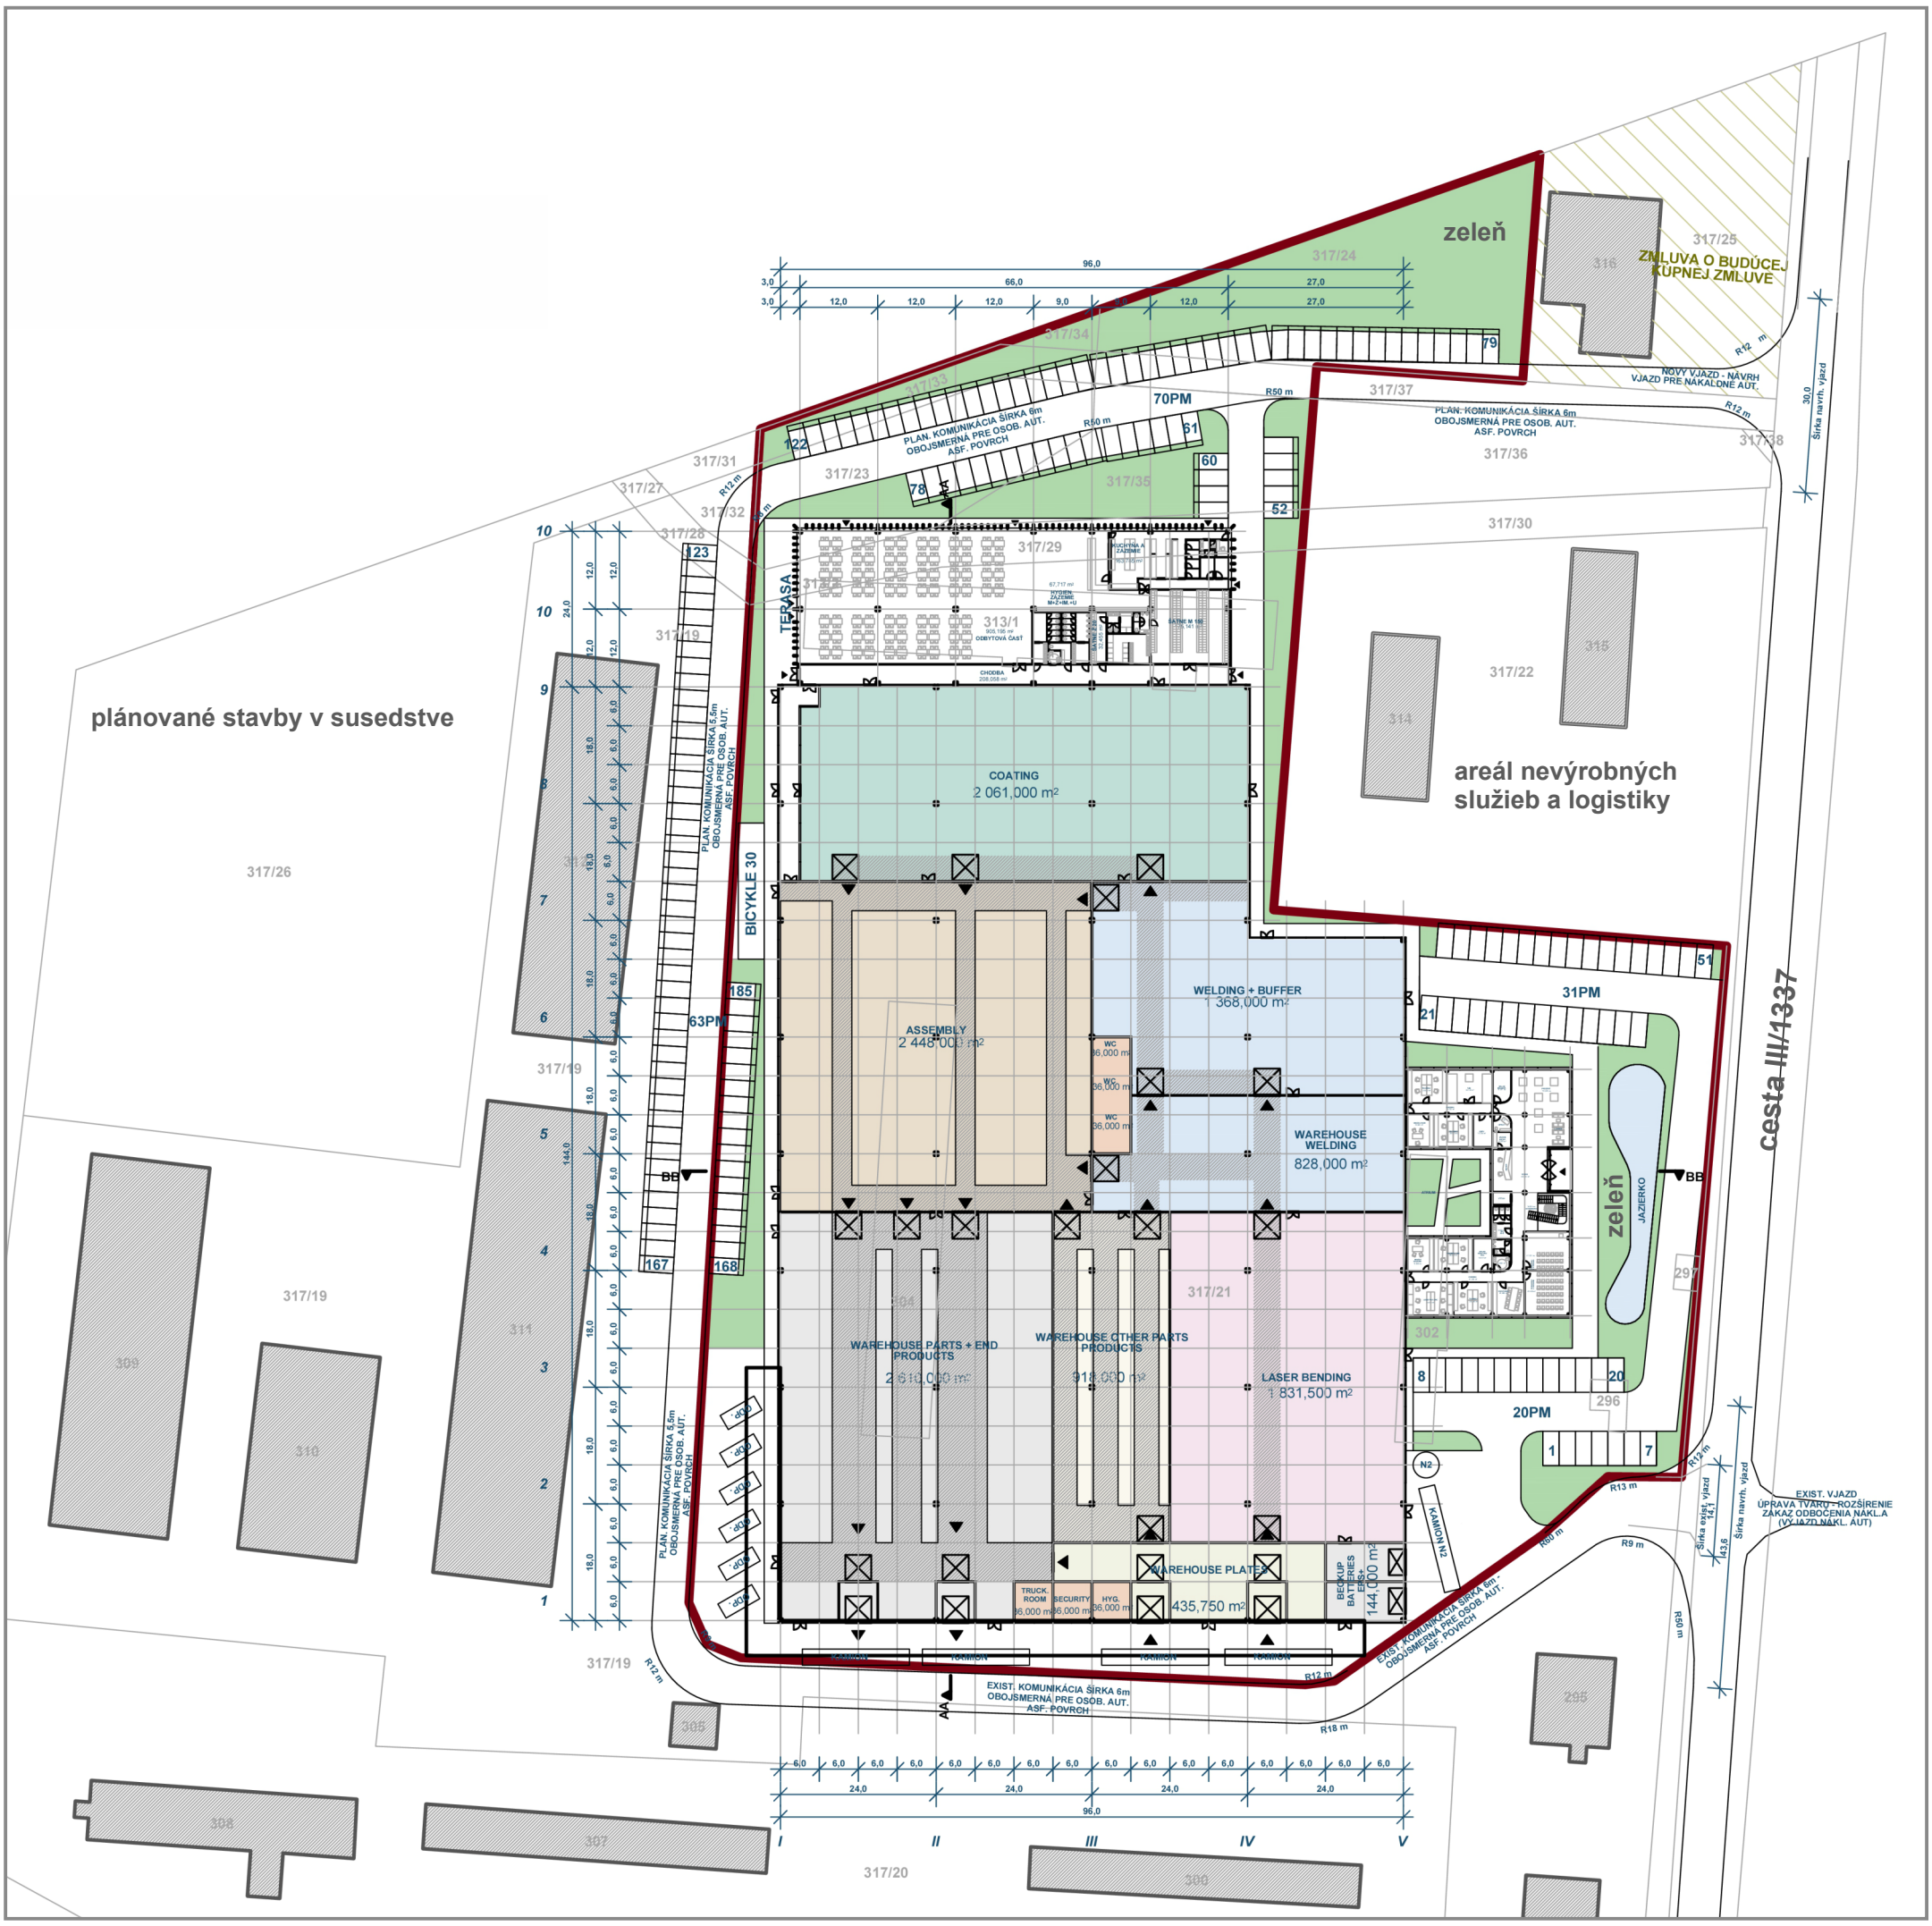

Legenda:

- Hranica riešeného územia
- Spevnené plochy a komunikácie
- Pochôdzne spevnené plochy
- Povrchové parkovacie stojiská
- Plochy zelene / sadové úpravy
- JAZIERKO — Vodná plocha

M 1 : 1 000

S

Dátum:
Október 2024

Navrhovateľ:
TZB Global, s.r.o.
Rybničná 40/F
831 07 Bratislava

Projektant:
ECKHARDT, s.r.o.
Magurská 2C
831 01 Bratislava - mestská časť Nové Mesto

Spracovateľ zámeru EIA:

EKOJET, s.r.o.
priemyselná a krajinná ekológia
Staré Grunty 9A, 841 04 Bratislava, Slovenská republika
Tel.: (+421 2) 45 69 05 68
e-mail: info@ekojet.sk
www.ekojet.sk