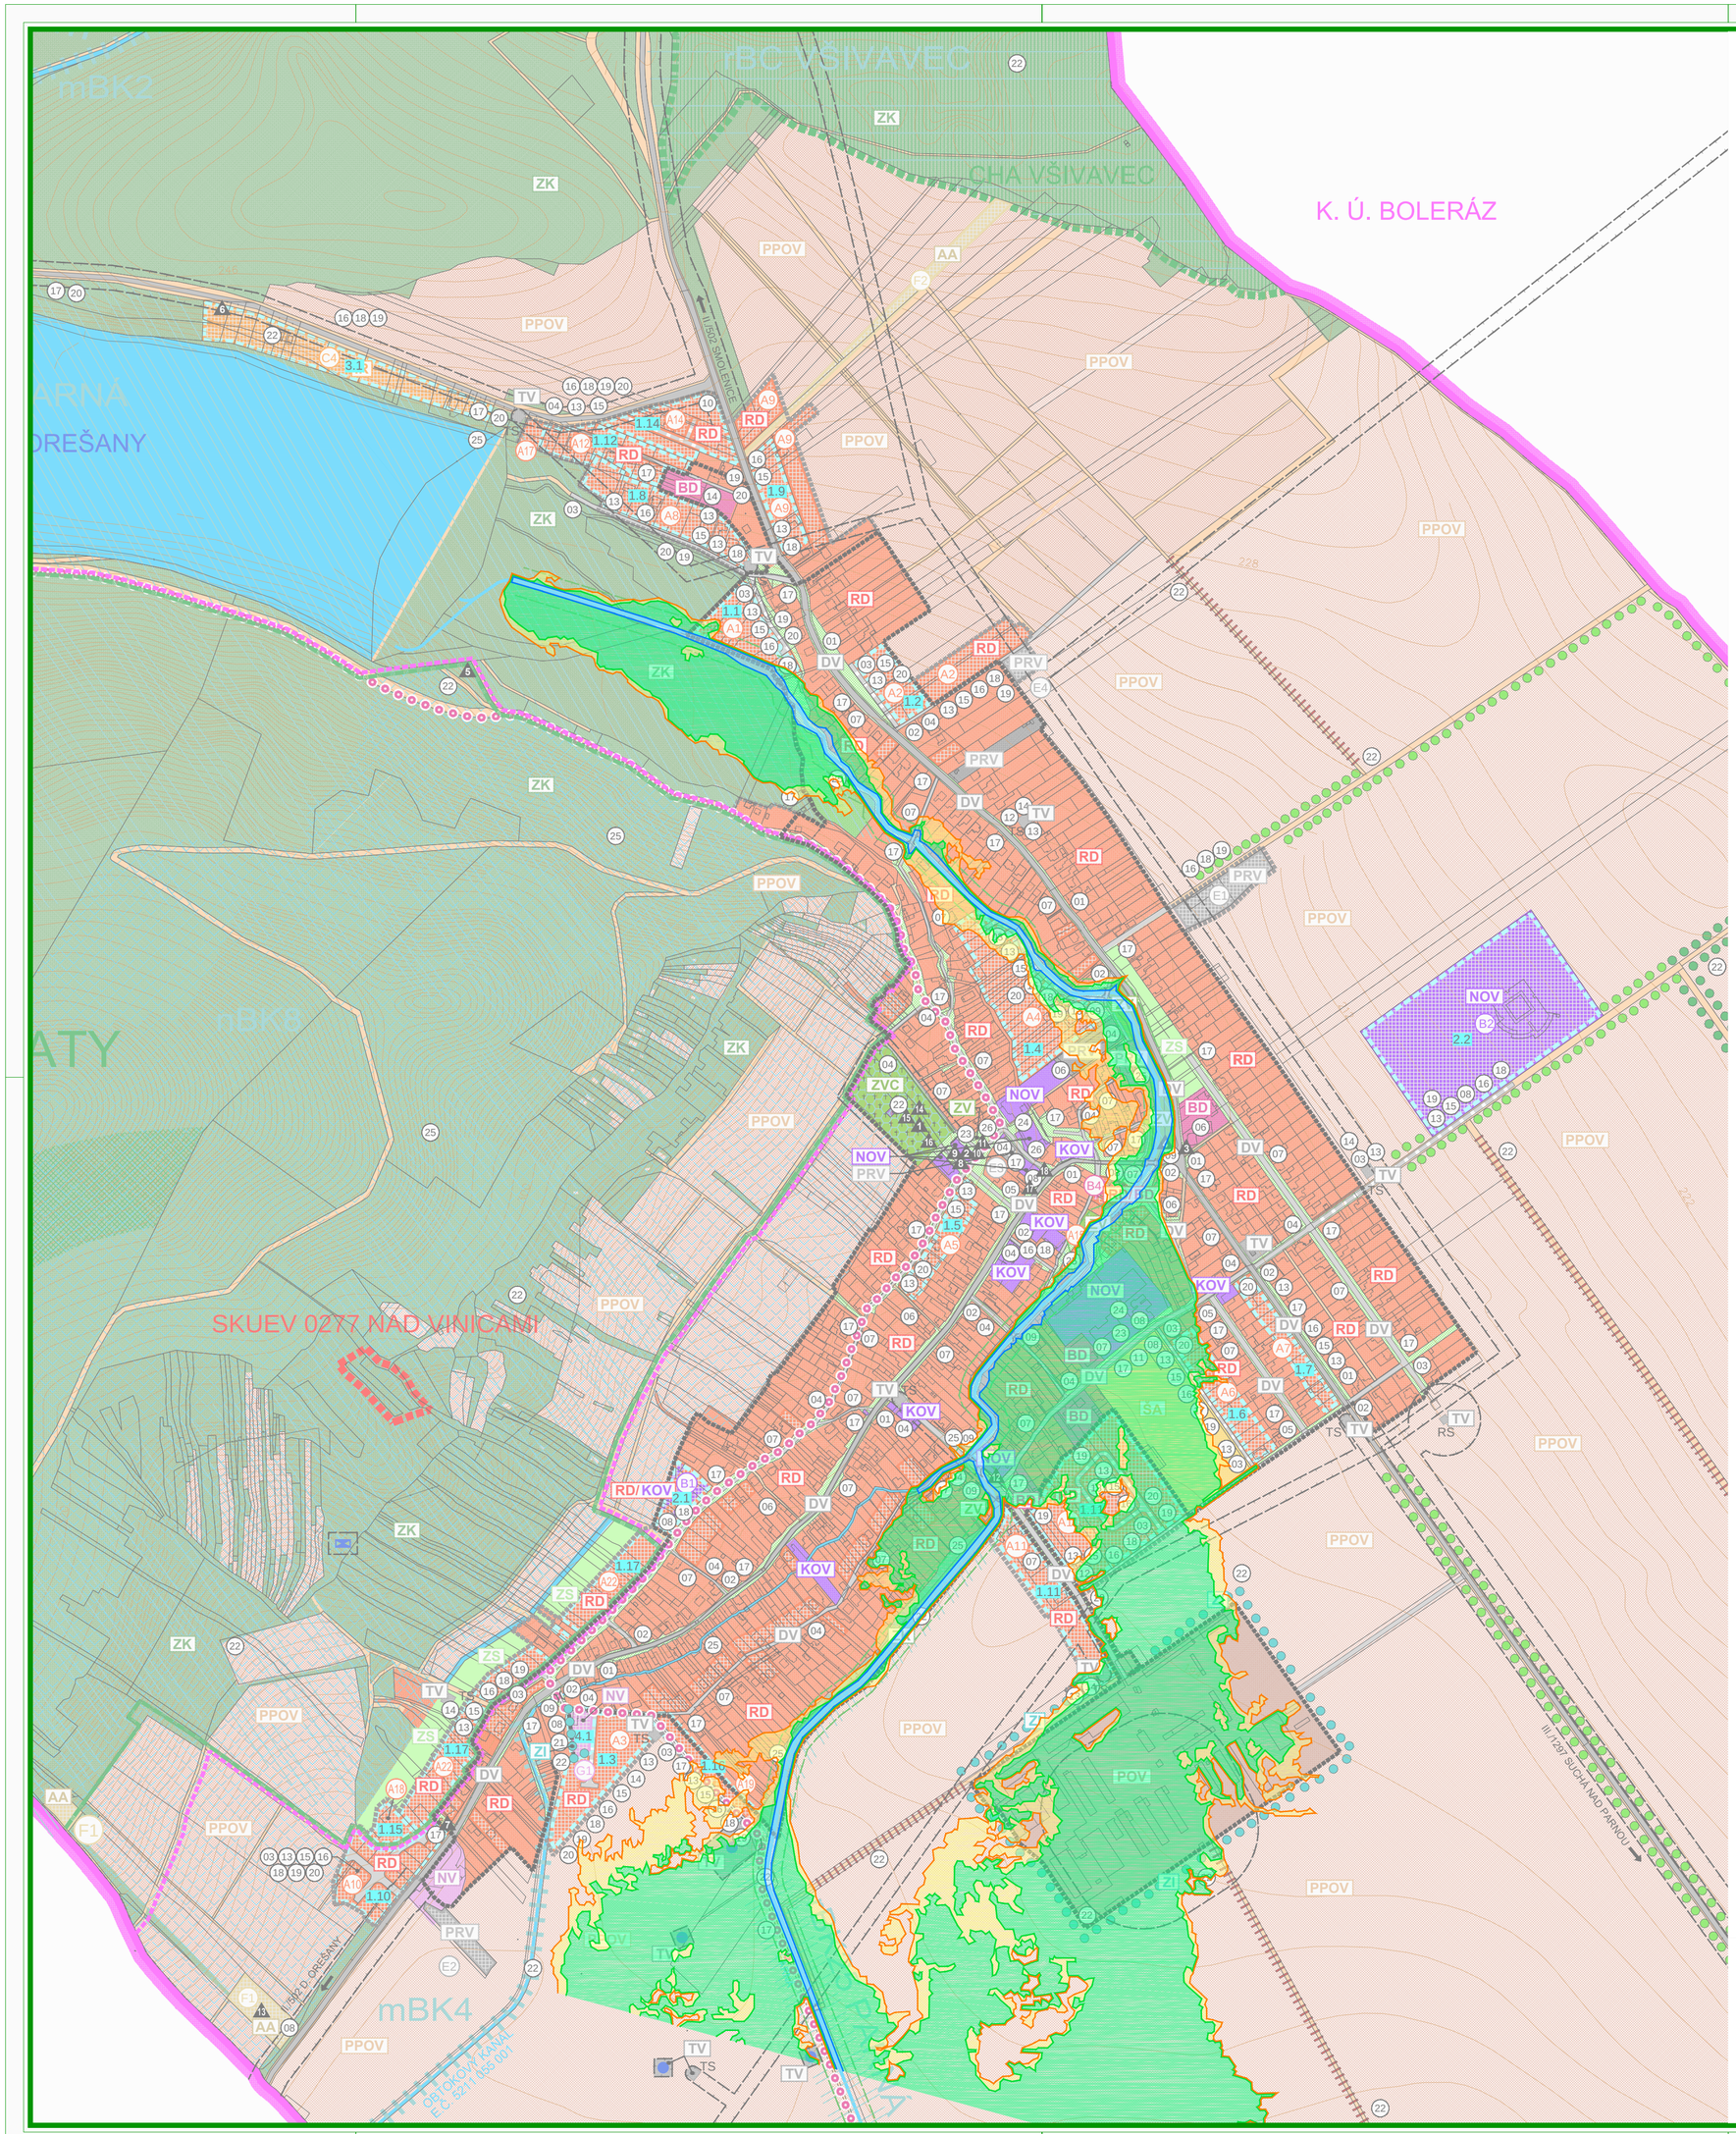

LEGENDA :

STAV	NÁVRH	
		HRANICA KATASTRA OBCE HORNÉ OREŠANY
		HRANICA KATASTRA SUSEDNÝCH OBCÍ
		HRANICA ZASTAVANÉHO ÚZEMIA OBCE
		HRANICA CHKO MALÉ KARPATY
		HRANICA MALOPLOŠNÝCH CHRÁNENÝCH ÚZEMÍ
		HRANICA LOKALÍT EURÓPSKEHO VÝZNAMU
		HRANICA CHRÁNENÉHO VTÁČIEHO ÚZEMIA
		OBYTNÁ ZÁSTAVBA - RODINNÉ DOMY SO ZÁHRADAMI „RD“
		OBYTNÁ ZÁSTAVBA – BYTOVÉ DOMY „BD“
		NEKOMERČNÁ OV „NOV“
		KOMERČNÁ OV „KOV“
		NEVÝROBNÉ SLUŽBY „NV“
		OBYTNÁ ZÁSTAVBA - RODINNÉ DOMY SO ZÁHRADAMI „RD“/ KOMERČNÁ OV „KOV“/ INDIVIDUÁLNA REKREÁCIA „IR“
		OBYTNÁ ZÁSTAVBA - RODINNÉ DOMY SO ZÁHRADAMI „RD“/ KOMERČNÁ OV „KOV“
		OBYTNÁ ZÁSTAVBA - RODINNÉ DOMY SO ZÁHRADAMI „RD“/ OBYTNÁ ZÁSTAVBA - BYTOVÉ DOMY „BD“
		ŠPORTOVÉ AREÁLY „ŠA“
		INDIVIDUÁLNA REKREÁCIA „IR“
		AREÁLY AGROTURISTIKY „AA“
		PRIEMYSELNÁ VÝROBA „PRV“
		POĽNOHOSPODÁRSKA VÝROBA „POV“
		POZEMKY SLÚŽIACE NA POĽNOHOSPODÁRSKU VÝROBU „PPOV“
		ZELEŇ VEREJNÁ „ZV“
		AREÁLY CINTORÍNOV „ZVC“
		ZELEŇ SÚKROMNÁ „ZS“
		ZELEŇ KRAJINNÁ „ZK“
		ZELEŇ IZOLAČNÁ „ZI“
		DOPRAVNÁ VYBAVENOSŤ „DV“
		TECHNICKÁ VYBAVENOSŤ „TV“
		PLOCHY OCHRANNÝCH LESOV
		PLOCHY LESOV OSOBITNÉHO URČENIA
		LÍNIOVÁ ZELEŇ
		LÍNIOVÁ ZELEŇ PÔDOOCHRANNÁ
		BIOKORIDOR NADREGIONÁLNEHO VÝZNAMU
		BIOKORIDOR REGIONÁLNEHO VÝZNAMU
		BIOKORIDOR MIESTNEHO VÝZNAMU
		INTERAKČNÝ PRVOK PLOŠNÝ
		BIOCENTRUM REGIONÁLNEHO VÝZNAMU
		VODNÉ PLOCHY A TOKY
		VODOHOSPODÁRSKE A VODOZÁDRŽNÉ OPATRENIA
		ZEMNÝ VODOJEM
		VODNÉ ZDROJE, PRAMENE
		CESTY II. A III. TRIEDY
		KOMUNIKÁCIE ÚČELOVÉ A MIESTNEHO VÝZNAMU
		POĽNÉ A LESNÉ CESTY, KOMUNIKÁCIE PRE PEŠÍCH
		CYKLOCESTA PODĽA KONCEPCIE CENTROPE
		MOST
		OCHRANNÉ PÁSMA VŠETKÝCH DRUHOV
		OCHRANNÉ PÁSMO REGIONÁLNEHO BIOKORIDORU
		ARCHEOLOGICKÉ NÁLEZISKO - SLEPÝ VRCH
		HRANICA A OZNAČENIE LOKALÍT S POTREBOU SPRACOVAŤ ÚŠ
		PORADOVÉ ČÍSLO VEREJNOPROSPEŠNEJ STAVBY
		OZNAČENIE ROZVOJOVÝCH LOKALÍT
		ZÁPLAVOVÁ ČIARA Q10
		ZÁPLAVOVÁ ČIARA Q100
		ZÁPLAVOVÁ ČIARA Q1000

M 1 : 5 000

ZMENA 04/2024 - NÁVRH SEA

ÚZEMNÝ PLÁN OBCE HORNÉ OREŠANY

PRÍLOHA K VÝKRESU Č.8
ZÁPLAVOVÉ ČIARY PODĽA MÁP POVODŇOVÉHO OHROZENIA

OBJEDNÁVATEĽ: OBEC HORNÉ OREŠANY
HL. RIEŠITEĽ: ING.ARCH. EVA KRUPOVÁ
SPRACOVANÉ: DECEMBER, 2024