


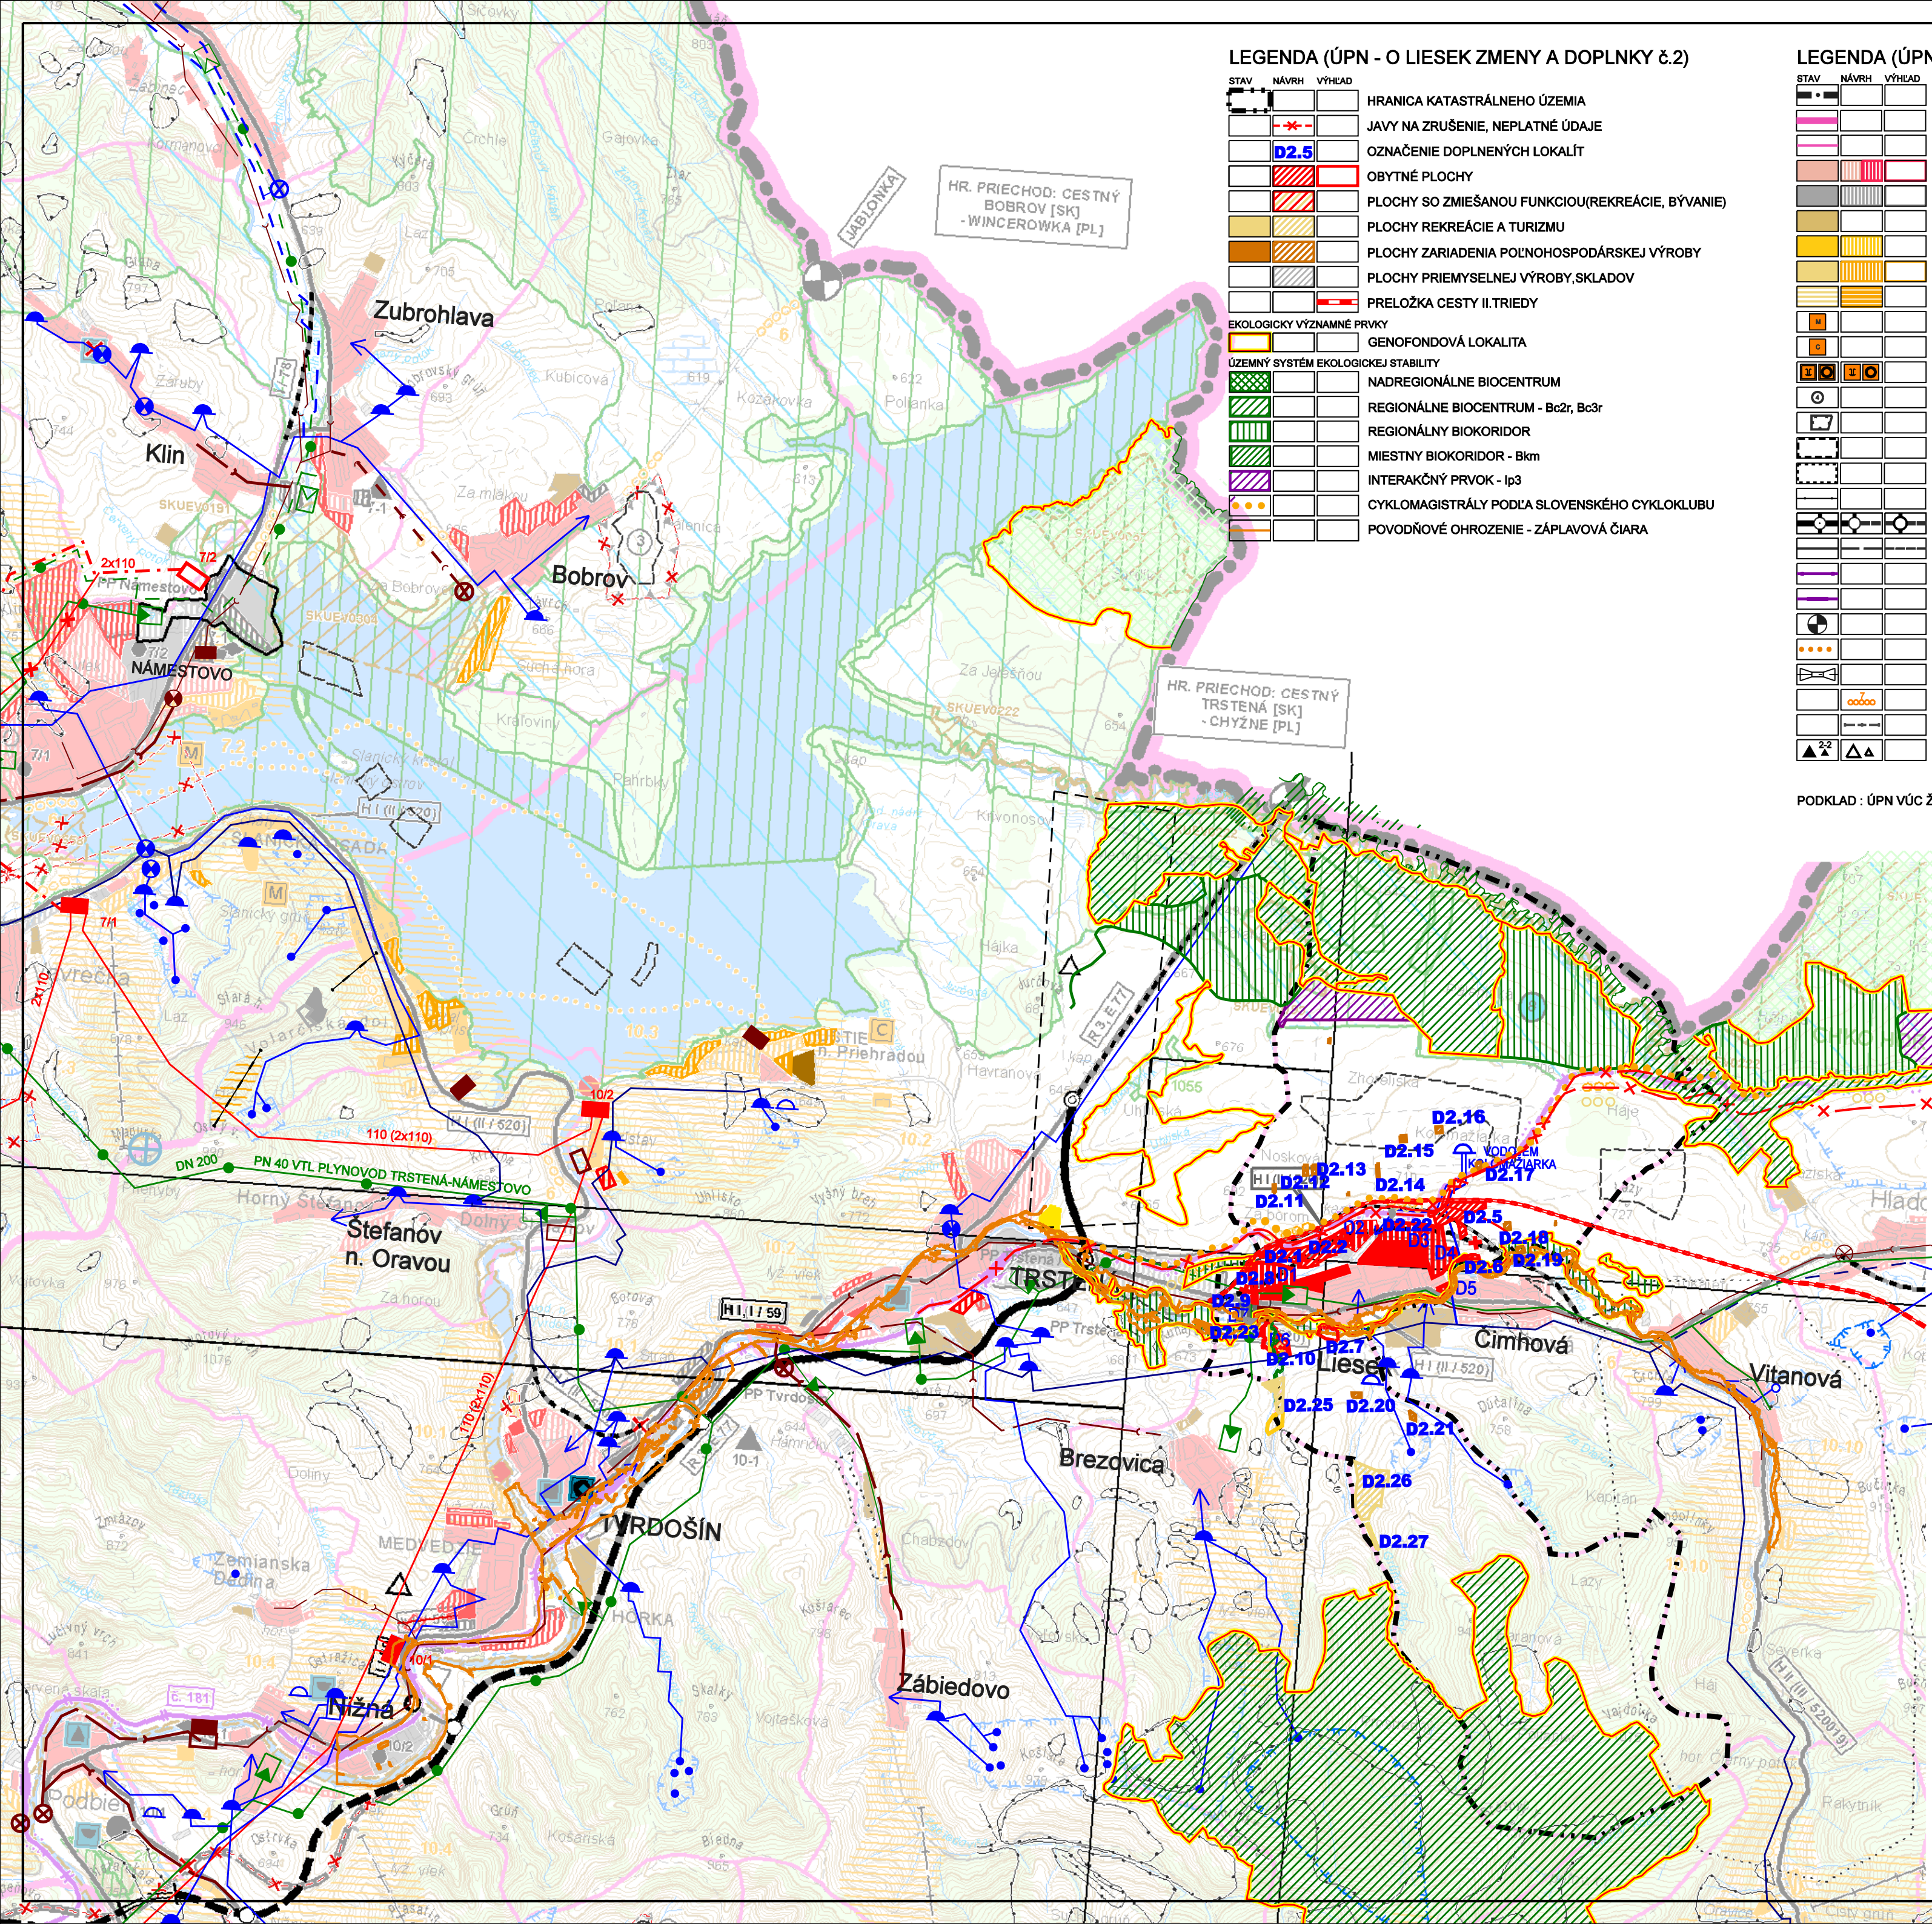

LEGENDA (ÚPN - O LIESEK ZMENY A DOPLNKY č.2)		
STAV	NÁVRH	VÝHLAD
		HRANICA KATASTRÁLNEHO ÚZEMIA
		JAVY NA ZRUŠENIE, NEPLATNÉ ÚDAJE
	D2.5	OZNAČENIE DOPLNENÝCH LOKALÍT
		OBYTNÉ PLOCHY
		PLOCHY SO ZMIEŠANOU FUNKCIU(REKREÁCIE, BÝVANIE)
		PLOCHY REKREÁCIE A TURIZMU
		PLOCHY ZARIADENIA POĽNOHOSPODÁRSKEJ VÝROBY
		PLOCHY PRIEMYSELNEJ VÝROBY,SKLADOV
		PRELOŽKA CESTY II.TRIEDY
EKOLOGICKÝ VÝZNAMNÉ PRVKY		
		GENOFONDOVÁ LOKALITA
ÚZEMNÝ SYSTÉM EKOLOGICKEJ STABILITY		
		NADREGIONÁLNE BIOCENTRUM
		REGIONÁLNE BIOCENTRUM - Bc2r, Bc3r
		REGIONÁLNY BIOKORIDOR
		MIESTNY BIOKORIDOR - Bkm
		INTERAKČNÝ PRVOK - Ip3
		CYKLOMAGISTRÁLY PODĽA SLOVENSKEHO CYKLOKLUBU
		POVODŇOVÉ OHROZENIE - ZÁPLAVOVÁ ČIARA

LEGENDA (ÚPN VÚC ŽILINSKÝ KRAJ)		
STAV	NÁVRH	VÝHLAD
		HRANICA SLOVENSKEJ REPUBLIKY
		HRANICA OKRESU
		HRANICA KATASTRÁLNEHO ÚZEMIA
		OBYTNÉ PLOCHY A PLOCHY OV
		PLOCHY PRIEMYSELNEJ VÝROBY, SKLADOV
		ZARIADENIA POĽNOHOSPODÁRSKEJ VÝROBY
		PLOCHY ŠPORTOVÝCH ZARIADENÍ
		PLOCHY REKREÁCIE A TURIZMU
		REKREAČNÝ PRIESTOR VÝŠIEHO VÝZNAMU PRE DYNAMICKÉ AKTIVITY
		MEZINÁRODNÉ STREDISKO TURIZMU
		CELOŠTÁTNE STREDISKO TURIZMU
		LIEČEBNÁ A REKREAČNÉ KÚPELE
		IDENTIFIKÁCIA VÝHRADNÝCH LOŽISK NEPRÁVNÝCH SUROVÍN
		CHRÁNENÉ LOŽISKOVÉ ÚZEMIE
		LOŽISKO NEVYHRADENÉHO NEPRÁVNOSTI
		PRIESKUMNÉ ÚZEMIE
		SVAHOVÉ DEFORMÁCIE
		RÝCHLOSTNÁ KOMUNIKÁCIA S MIMOÚROVNŇOVOU KRÍŽOVATKOU
		CESTA I. A II. TRIEDY
		ŽELEZIČNÁ TRÁŤ III.KATEGÓRIE
		ŽELEZIČNÁ STANICA
		HRANIČNÝ PRIECHOD CESTNÝ
		REKREAČNÁ VODNÁ DOPRAVA
		REGIONÁLNE LETISKÁ
		CYKLOMAGISTRÁLY PODĽA SLOVENSKEHO CYKLOKLUBU
		SEDAČKOVÁ LANOVKA
		SKLÁDKA KOMUNÁLNEHO ODPADU
		REGIONÁLNE, MIESTNE

STAV	NÁVRH	VÝHLAD	VEĽKÝ ZDROJ ZNEČISTENIA OVZDUŠIA
			STREDNÝ ZDROJ ZNEČISTENIA OVZDUŠIA
			VODNÁ NÁDRŽ
			PHO ZDROJOV PITNÝCH VÔD 2'
			MALOPLOŠNÉ CHRÁNENÉ ÚZEMIE
			ZÓNA A - V.STUPEŇ OCHRANY VEĽKOPLOŠNÉ CHRÁNENÉ ÚZEMIE
			ZÓNA B - IV.STUPEŇ OCHRANY VEĽKOPLOŠNÉ CHRÁNENÉ ÚZEMIE
			ZÓNA D - II.STUPEŇ OCHRANY
			NAVRHOVANÉ CHRÁNENÉ ÚZEMIA
			EUROPSKEHO VÝZNAMU NÁR. 2000
			NAVRHOVANÉ CHRÁNENÉ VTÁČIE ÚZEMIE
			JAVY NA ZRUŠENIE, NEPLATNÉ ÚDAJE
			ARCHEOLOGICKÁ LOKALITA
			PAMIATKOVÁ ZÓNA VYHLÁSENÁ
			PAMIATKOVÁ ZÓNA VYTIPOVANÁ
			PAMIATKOVÁ REZERVÁCIA
			ĽUDOVEJ ARCHITEKTÚRY
			ZÁKLADNÉ VYSIELAČE PROGRAMOV TV-RV
			VODNÁ ELEKTRÁREŇ
			ELEKTRICKÉ STANICE ZVN/VVN, VVN/VN
			VVN 110 kV VEDENIE DVOJITÉ
			VVN 110 kV VEDENIE - PRESTAVBA NA 110 kV VEDENIE DVOJITÉ
			REGULAČNÁ STANICA PLYNU
			VTL PLYNOVOD PN 40,25
			ČISTIAREŇ ODPADOVÝCH VÔD
			ČERPACIA STANICA KANALIZAČNÁ
			SKUPINOVÝ KANALIZAČNÝ ZBERAČ
			HLAVNÉ SKUPINOVÉ PRIVÁDZAČE PITNEJ VODY
			OSTATNÉ SKUPINOVÉ VODOVODY
			VODOJEM
			ČERPACIA STANICA
			ZDROJ PITNEJ VODY PODZEMNÝ

PODKLAD : ÚPN VÚC ŽILINSKÉHO KRAJA - ZMENY A DOPLNKY č.4 (2010)

LEGENDA (ÚPN - O LIESEK ZMENY A DOPLNKY č.1)		
STAV	NÁVRH	VÝHLAD
		HRANICA KATASTRÁLNEHO ÚZEMIA MESTA TRSTENÁ
		JAVY NA ZRUŠENIE, NEPLATNÉ ÚDAJE
		OZNAČENIE DOPLNENÝCH LOKALÍT
		OBYTNÉ PLOCHY A PLOCHY OV
		PLOCHY SO ZMIEŠANOU FUNKCIU(REKREÁCIE, BÝVANIE)
		PLOCHY PRIEMYSELNEJ VÝROBY,SKLADOV

Architektonický ateliér **GAM** Nám.A.Hlinku 27,Ružomberok

NÁZOV DOKUMENTÁCIE
ÚZEMNÝ PLÁN OBCE LIESEK
+ZMENY A DOPLNKY č.1(r.2012) a č.2 (r.2023)

NÁZOV VÝKRESU :
VÝKRES ŠIRŠÍCH VZŤAHOV (ŠIRŠIE ÚZEMNÉ VZŤAHY)

OBJEDNÁVATEĽ DOKUMENTÁCIE:
OBEC LIESEK

AUTORI RIEŠENIA:
ING.ARCH. MARIÁN GOČ, AUTORIZOVANÝ ARCHITEKT

ODBORNÁ SPOLUPRÁCA :
ING.PETER GAŽÍK, ING.STANISLAV TABAČEK, ING.ANTON GALAS, ING. ANTON TURAN JANKA RECHTORIKOVÁ, ZUZANA TAKÁČOVÁ

ČÍSLO ZÁKAZKY
886-20

DÁTUM
APRÍL 2013

MIERKA VÝKRESU
1 : 50 000

ČÍSLO VÝKRESU
1