

Príloha č.2: Schématické rezy navrhovanou činnosťou

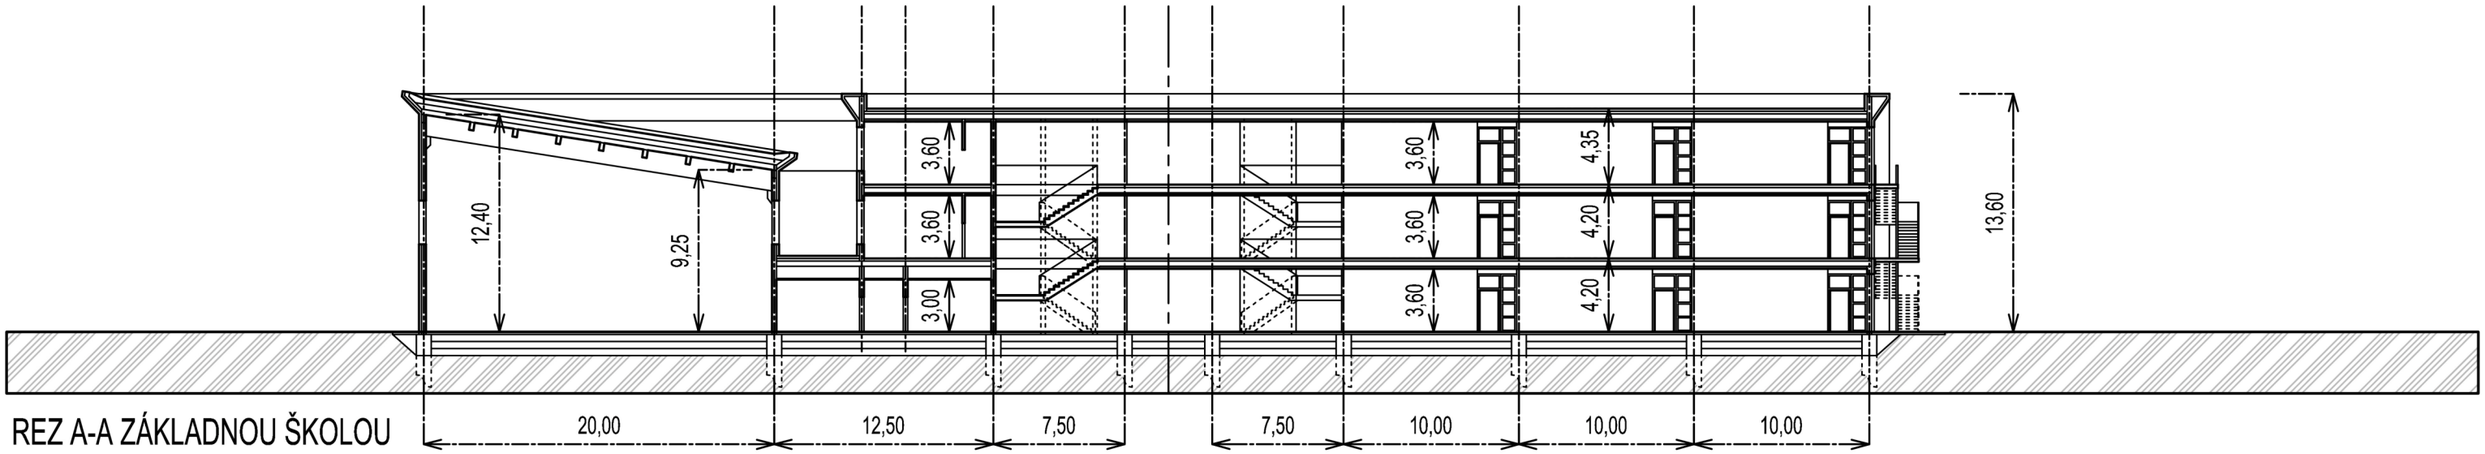

REZ A-A ZÁKLADNOU ŠKOLOU

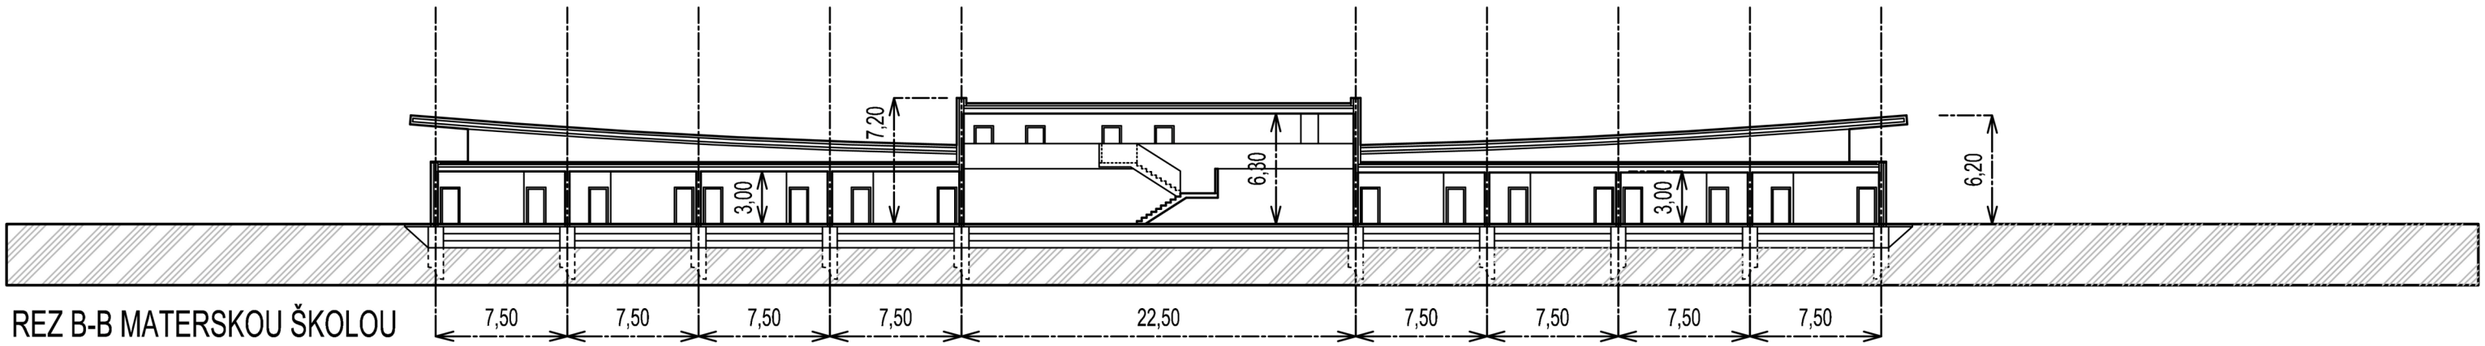

REZ B-B MATERSKOU ŠKOLOU

Dispozično - objemová štúdia: SIEBERT + TALAŠ, spol. s r.o. + Starland Holding, a.s., 2024