



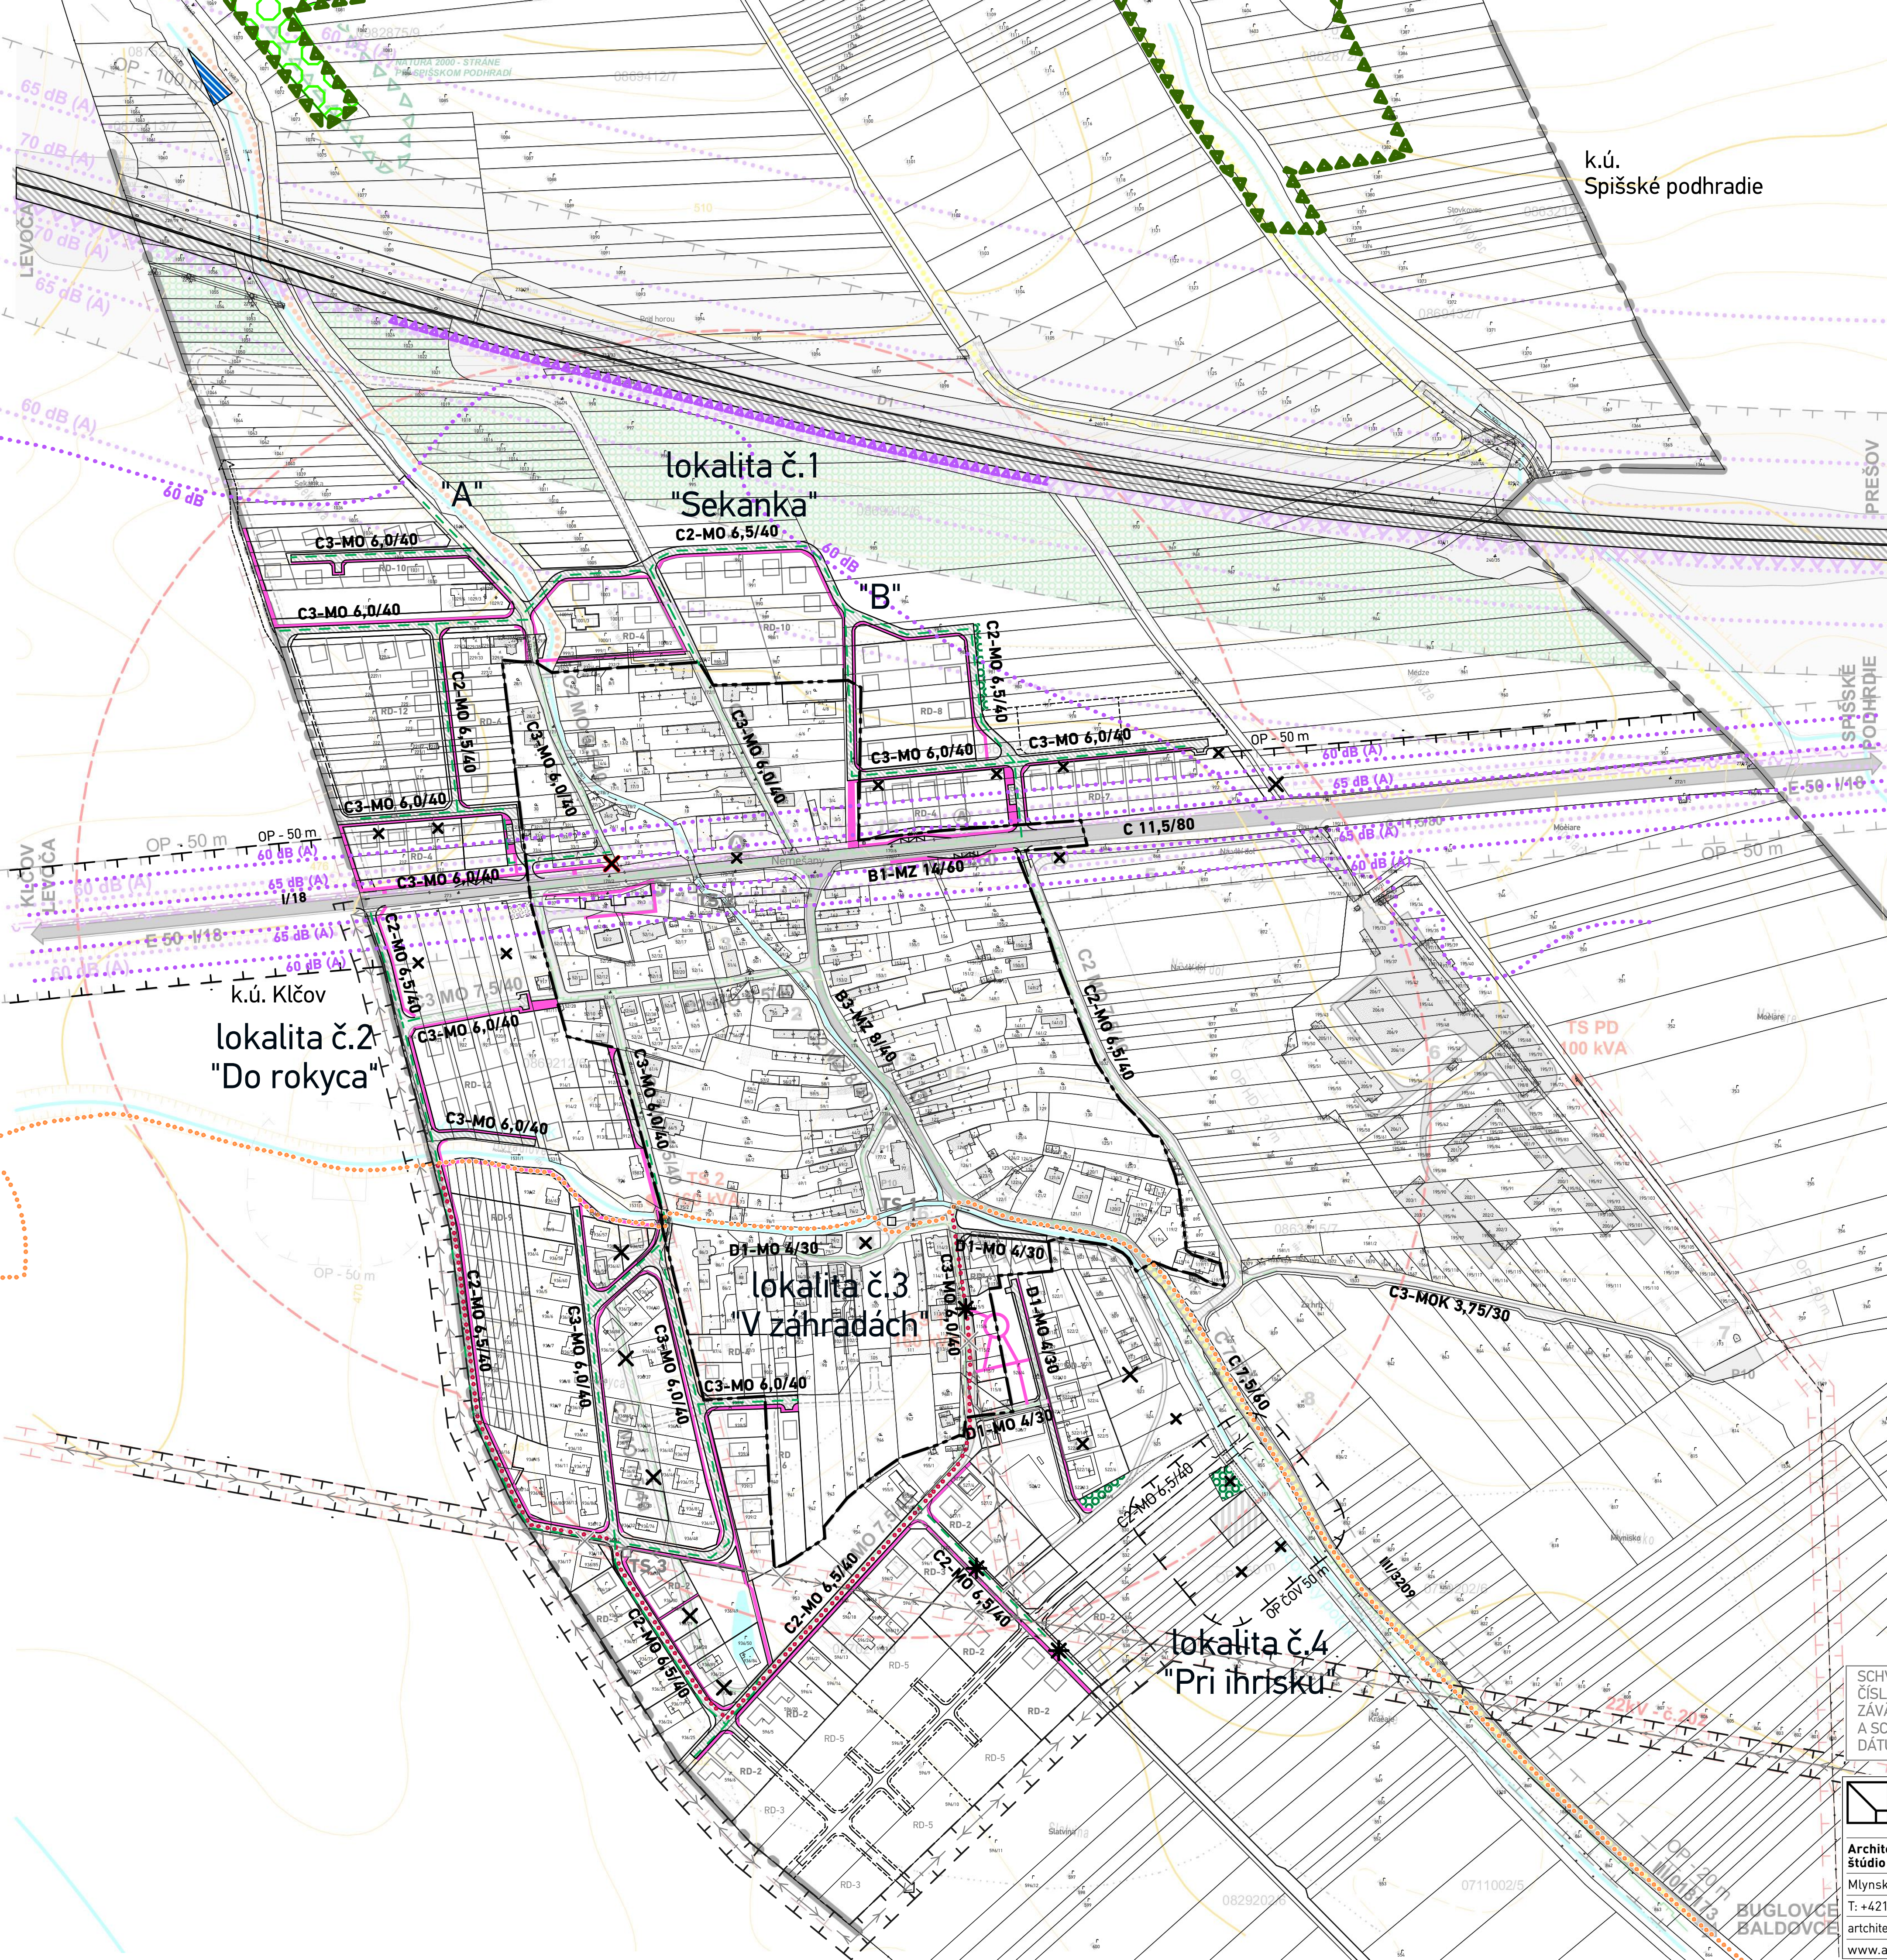

LEGENDA

STAV	NÁVRH	VÝHLAD	
			HRANICA ZASTAVANÉHO ÚZEMIA K 1.1.1990
TECHNICKÉ PÁSMA			
			HRANICA OCHRANNÝCH PÁSIEM / HRANICA OCHRANNÝCH PÁSIEM NA ZRUŠENIE
PRVKY DOPRAVNEJ INFRAŠTRUKTÚRY			
			DIALNICA D1 / PROTIHLUKOVÁ CLONA
			OBSLUŽNÉ A PRÍSTUPOVÉ KOMUNIKÁCIE / KOMUNIKÁCIE NA PRESTAVBU
			NESPEVNÉ CESTY / POĽNÉ CESTY
			ZRUŠENIE VJAZDU
			PEŠIE KOMUNIKÁCIE A PRIESTRANSTVÁ / KOSTROVÁ SIET' CYKLISTICKÝCH TRÁS PODĽA PSK / KOREKCIA CYKLISTICKÝCH TRÁS
			IZOFÓNY EKVIVALENTNEJ HLADINY HLUKU V dB (A) OD AUTOMOBILOVEJ DOPRAVY
FUNKČNÉ VYUŽITIE ÚZEMIA			
			PLOCHY IZOLAČNEJ ZELENÉ
			JAVY NA ZRUŠENIE
ENERGETICKÉ HOSPODÁRSTVO			
			VZDUŠNÉ ELEKTRICKÉ VEDENIE 22 kV A JEHO OCHRANNÉ PÁSMO 10m
			VZDUŠNÉ ELEKTRICKÉ VEDENIE 22 kV NA ZRUŠENIE
			ZEMNÉ ELEKTRICKÉ VEDENIE 22 kV
			TRAFOSTANICE
			STL PLYNOVOD

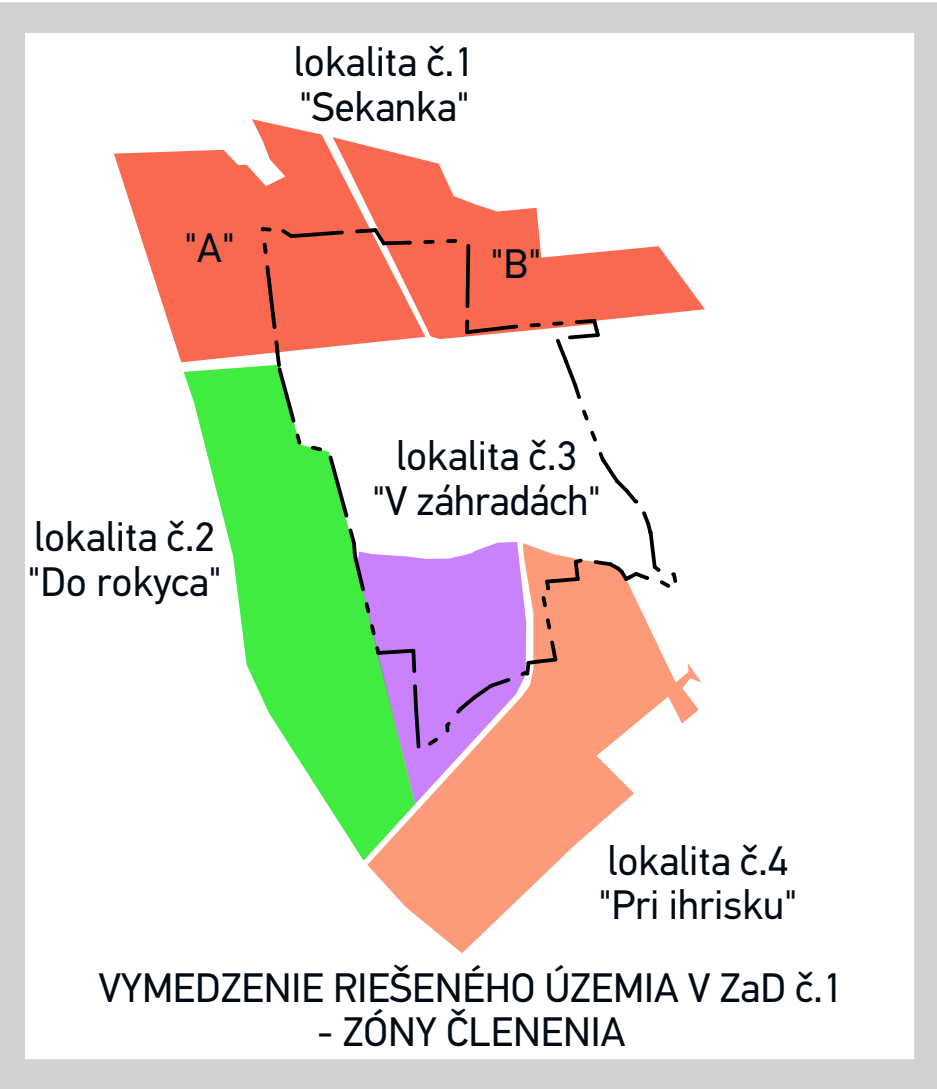



ÚZEMNÝ PLÁN OBCE NEMEŠANY - Zmeny a doplnky č.01

SCHVAĽOVACÍ ORGÁN: **OBECNÉ ZASTUPITELSTVO NEMEŠANY**
ČÍSLO UZNESENIA SCHVAĽUJÚCEHO UPN-0 - ZaD č.01:
DÁTUM SCHVAĽENIA:

ING. ANNA ČECHOVÁ
STAROSTKA OBCE
NEMEŠANY

PEČIATKA

SCHVAĽOVACIA DOLOŽKA - ÚZEMNÝ PLÁN OBCE NEMEŠANY

SCHVAĽOVACÍ ORGÁN: **OBECNÉ ZASTUPITELSTVO NEMEŠANY**
ČÍSLO UZNESENIA POTVRDZUJÚCEHO JEHO PLATNOSŤ: 3/2012
ZÁVÄZNÁ ČASŤ VYHLÁSENÁ VZN č.: 2/2012
A SCHVAĽENÁ UZNESENÍM OZ č.: 3/2012
DÁTUM SCHVAĽENIA: 19.02.2012

MÁRIA GALLOVIČOVÁ
STAROSTKA OBCE
NEMEŠANY

PEČIATKA




Architektonické štúdio Atrium, s.r.o.
Mlynská 27, 040 01 Košice
T: +421 55 6231 587
architekti@atriumstudio.sk
www.atriumstudio.sk

NÁZOV VÝKRESU: **VÝKRES VEREJNÉHO TECHNICKÉHO VYBAVENIA: ZÁSOBOVANIE ELEKTRICKOU ENERGIOU A PLYNOM, VÝKRES VEREJNÉHO DOPRAVNÉHO VYBAVENIA**

NÁZOV / Č. LOK. PRE ZaD č.1:

lokalita č. 1 "Sekanka"	lokalita č. 4 "Pri ihrisku"
lokalita č. 2 "Do rokycy"	
lokalita č. 3 "V záhradách"	

1 : 5 0 0 0

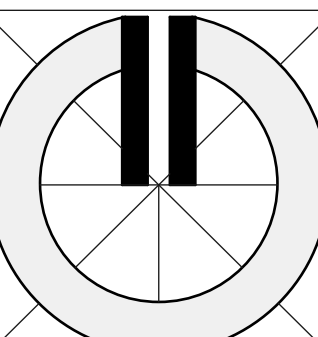

DÁTUM: 11/2024

Číslo výkresu: **5**