


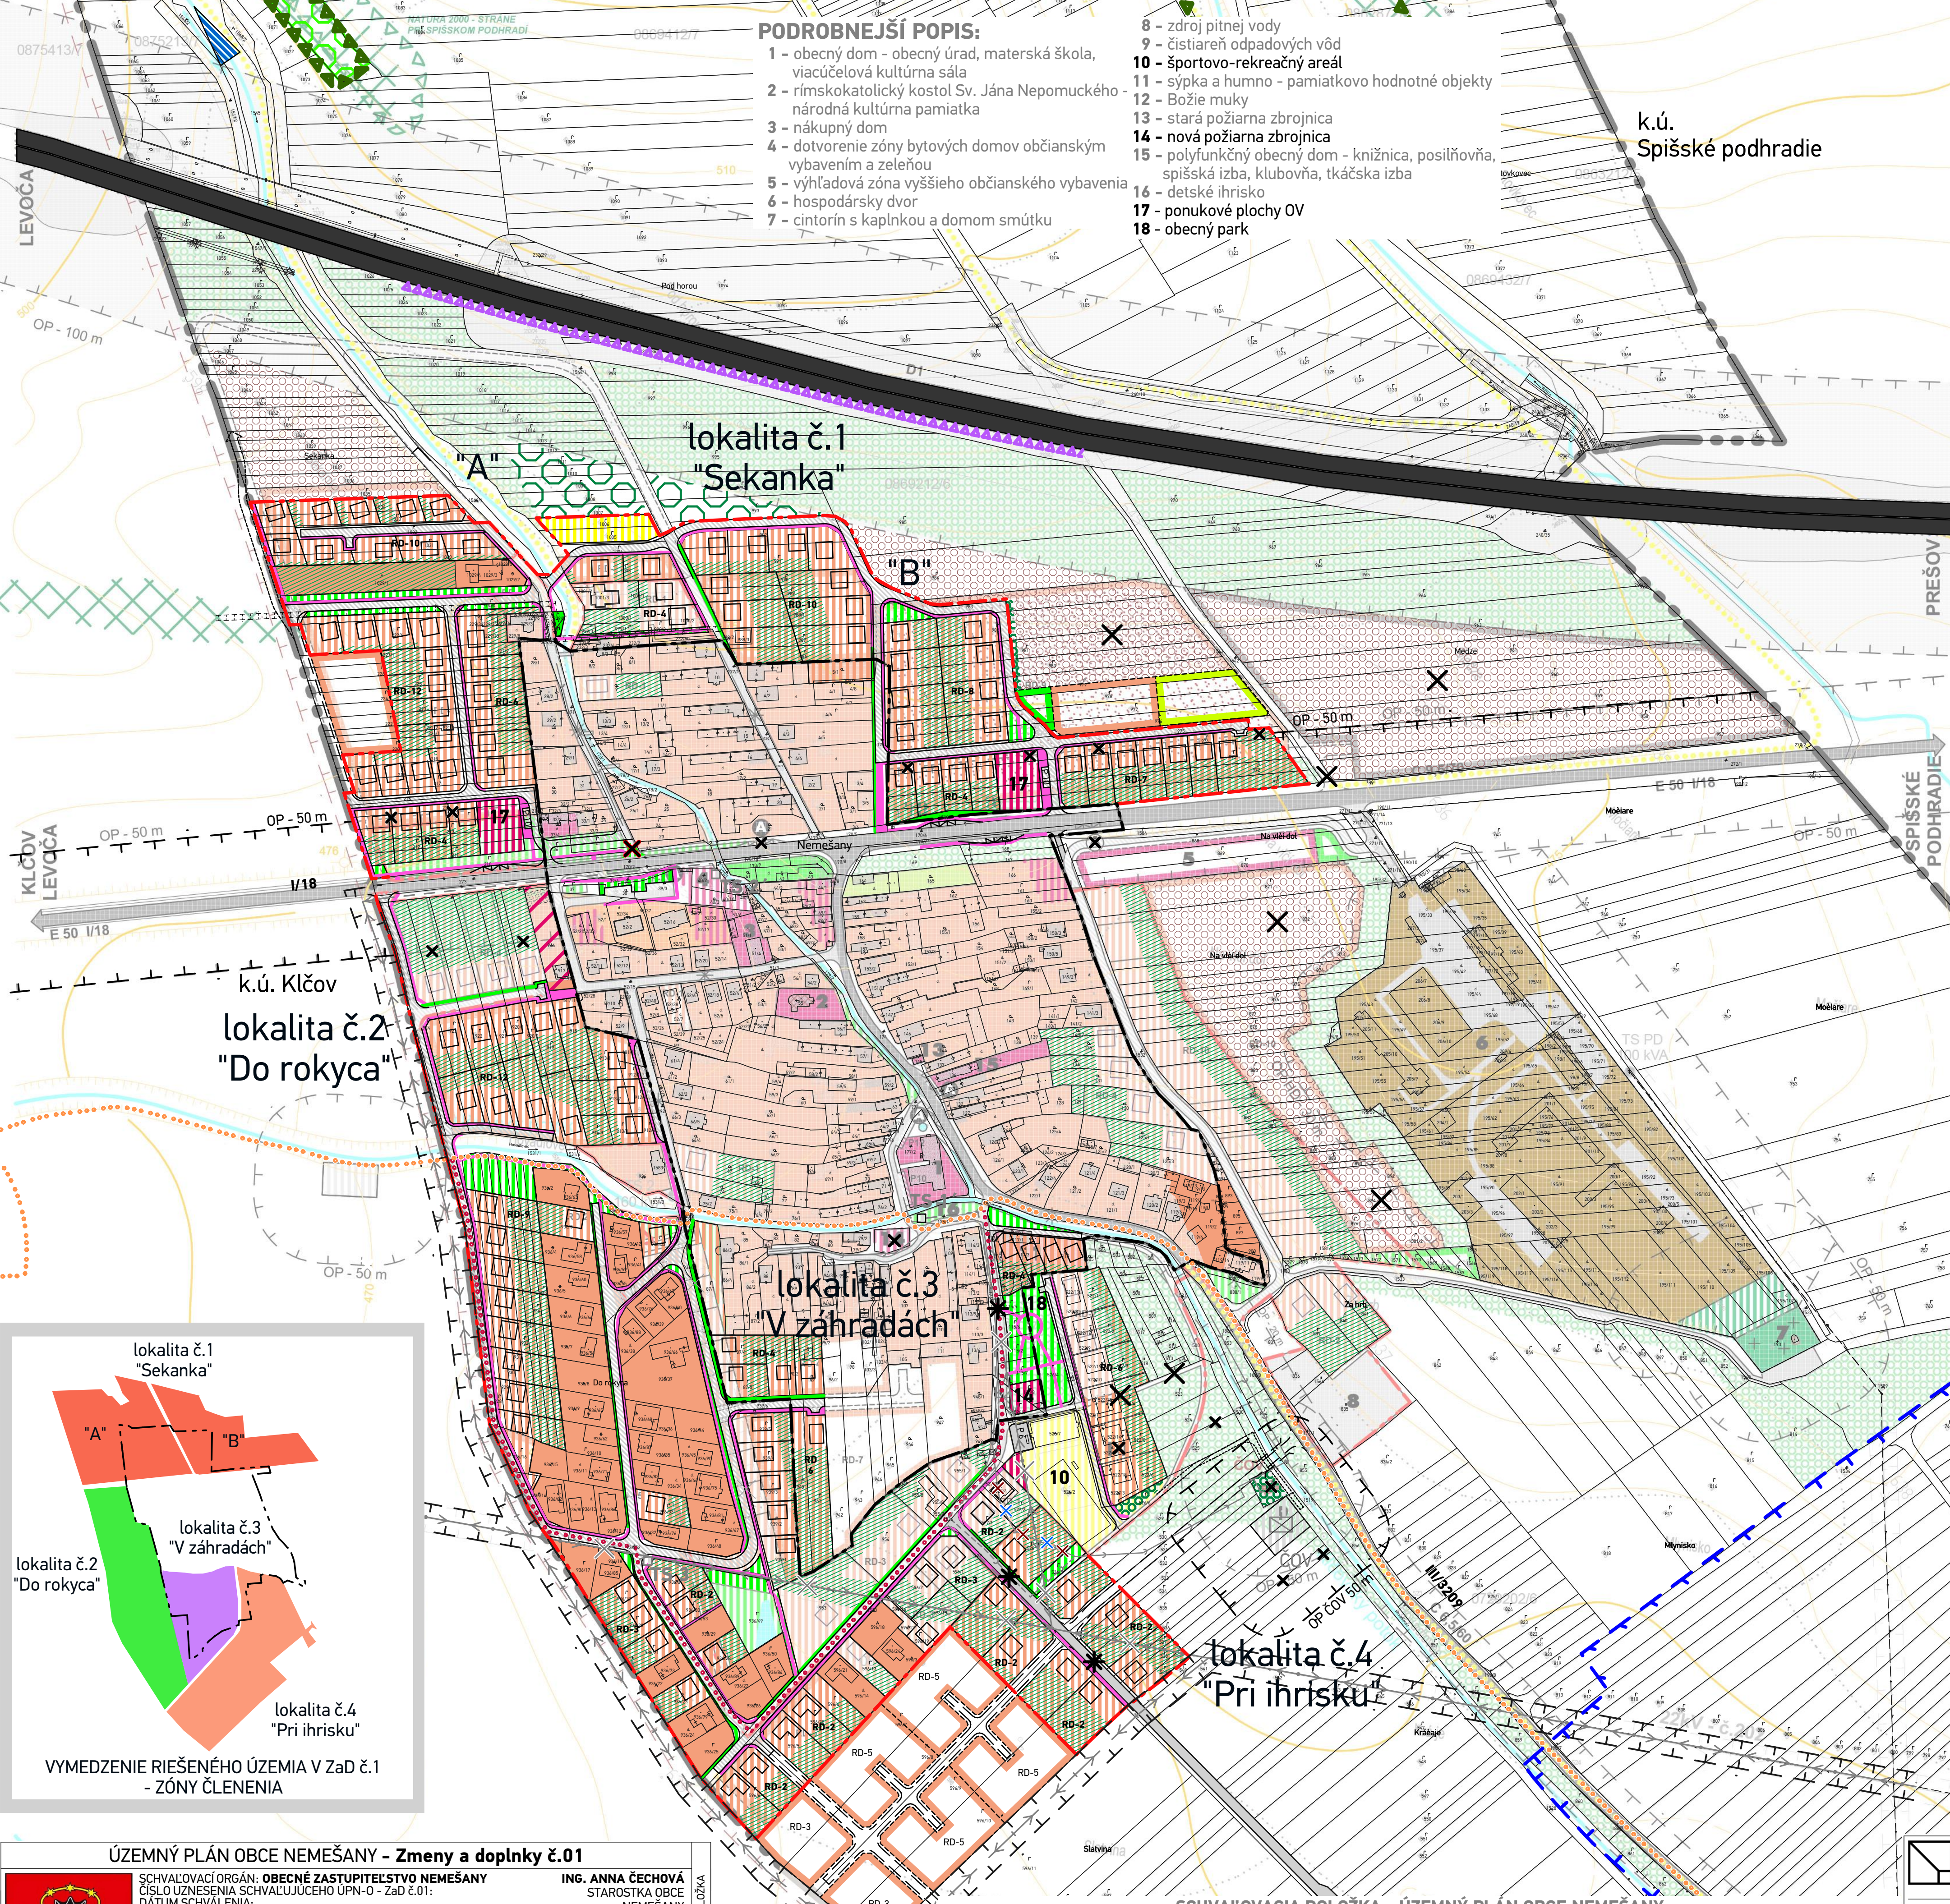


PODROBNEJŠÍ POPIS:

- 1 - obecný dom - obecný úrad, materská škola, viacúčelová kultúrna sála
- 2 - rímskokatolícky kostol Sv. Jána Nepomuckého - národná kultúrna pamiatka
- 3 - nákupný dom
- 4 - dotvorenie zóny bytových domov občianskym vybavením a zeleňou
- 5 - výhľadová zóna vyššieho občianskeho vybavenia
- 6 - hospodársky dvor
- 7 - cintorín s kaplnkou a domom smútku
- 8 - zdroj pitnej vody
- 9 - čistiareň odpadových vôd
- 10 - športovo-rekreačný areál
- 11 - sýpka a humno - pamiatkovo hodnotné objekty
- 12 - Božie muky
- 13 - stará požiarna zbrojnica
- 14 - nová požiarna zbrojnica
- 15 - polyfunkčný obecný dom - knižnica, posilňovňa, spišská izba, klubovňa, tkáčska izba
- 16 - detské ihrisko
- 17 - ponukové plochy OV
- 18 - obecný park

k.ú. Spišské podhradie

LEGENDA

STAV	NÁVRH	VÝHLAD	
			HRANICA ZASTAVANÉHO ÚZEMIA K 1.1.1990 / HRANICA NAVRHOVANEJ ZASTAVANOSTI ÚZEMIA PODĽA § 139a) ods.8 STAVEBNÉHO ZÁKONA
OCHRANA PRÍRODY			
			CHRÁNENÉ VTÁČIE ÚZEMIE SKCHVU051 - LEVOČSKÉ VRCHY
			ÚZEMIE EURÓPSKEHO VÝZNAMU SKUEV0107 - SPIŠSKOPODHRADSKÉ STRÁNE
			EKOLOGICKY VÝZNAMNÉ SEGMENTY KRAJINY A GENOFONDOVO VÝZNAMNÉ LOKALITY PODĽA RÚSES: 19 - KAPUSTNICA
TECHNICKÉ PÁSMA			
			HRANICA OCHRANNÝCH PÁSIEM / HRANICA OCHRANNÝCH PÁSIEM NA ZRUŠENIE
			OCHRANNÉ PÁSMO I. STUPŇA PRÍRODNÝCH MINERÁLNYCH ZDROJOV V BALDOVCIACH
PRVKY DOPRAVNEJ INFRAŠTRUKTÚRY			
			DIAĽNICA D1 / PROTIHLUKOVÁ CLONA
			OBSLUŽNÉ A PRÍSTUPOVÉ KOMUNIKÁCIE / KOMUNIKÁCIE NA PRESTAVBU
			NESPEVNÉ CESTY / POĽNÉ CESTY
			ZRUŠENIE VJAZDU
			PEŠIE KOMUNIKÁCIE A PRIESTRANSTVÁ / KOSTROVÁ SIET' CYKLISTICKÝCH TRÁS PODĽA PSK / KOREKCIA CYKLISTICKÝCH TRÁS
FUNKČNÉ VYUŽITIE ÚZEMIA			
			PLOCHY BÝVANIA V RODINNÝCH DOMOCH
			PLOCHY ZÁHRAD RODINNÝCH DOMOV
			PLOCHY ZMIEŠANÝCH FUNKCIÍ BÝVANIA A OBČIANSKEHO VYBAVENIA
			PLOCHY OBČIANSKEHO VYBAVENIA
			PLOCHY ŠPORTU A ODDYCHU
			PLOCHY VEREJNEJ A SPRIEVODNEJ ZELENÉ
			PLOCHY ZÁHRADKÁRSKEJ REKREÁCIE
			PLOCHY ISOLAČNEJ ZELENÉ
			VODOZÁDRŽNÉ OPATRENIE
			PLOCHY VEREJNÉHO TECHNICKÉHO VYBAVENIA
			JAVY NA ZRUŠENIE
KRAJINNÁ VEGETÁCIA			
			ORNÁ PÔDA
ENERGETICKÉ HOSPODÁRSTVO			
			VZDUŠNÉ ELEKTRICKÉ VEDENIE 22 kV A JEHO OCHRANNÉ PÁSMO 10m
			VZDUŠNÉ ELEKTRICKÉ VEDENIE 22 kV NA ZRUŠENIE
			ZEMNÉ ELEKTRICKÉ VEDENIE 22 kV
			TRAFOSTANICE
VODNÉ HOSPODÁRSTVO			
			JESTVUJÚCA SPLAŠKOVÁ KANALIZÁCIA A JEJ OP / JESTVUJÚCA SPLAŠKOVÁ KANALIZÁCIA NA PRELOŽENIE
			JESTVUJÚCI VODOVOD A JEHO OP / JESTVUJÚCI VODOVOD NA PRELOŽENIE
OSTATNÉ			
			POPIS FUNKCIÍ / ZRUŠENIE POPISU FUNKCIÍ

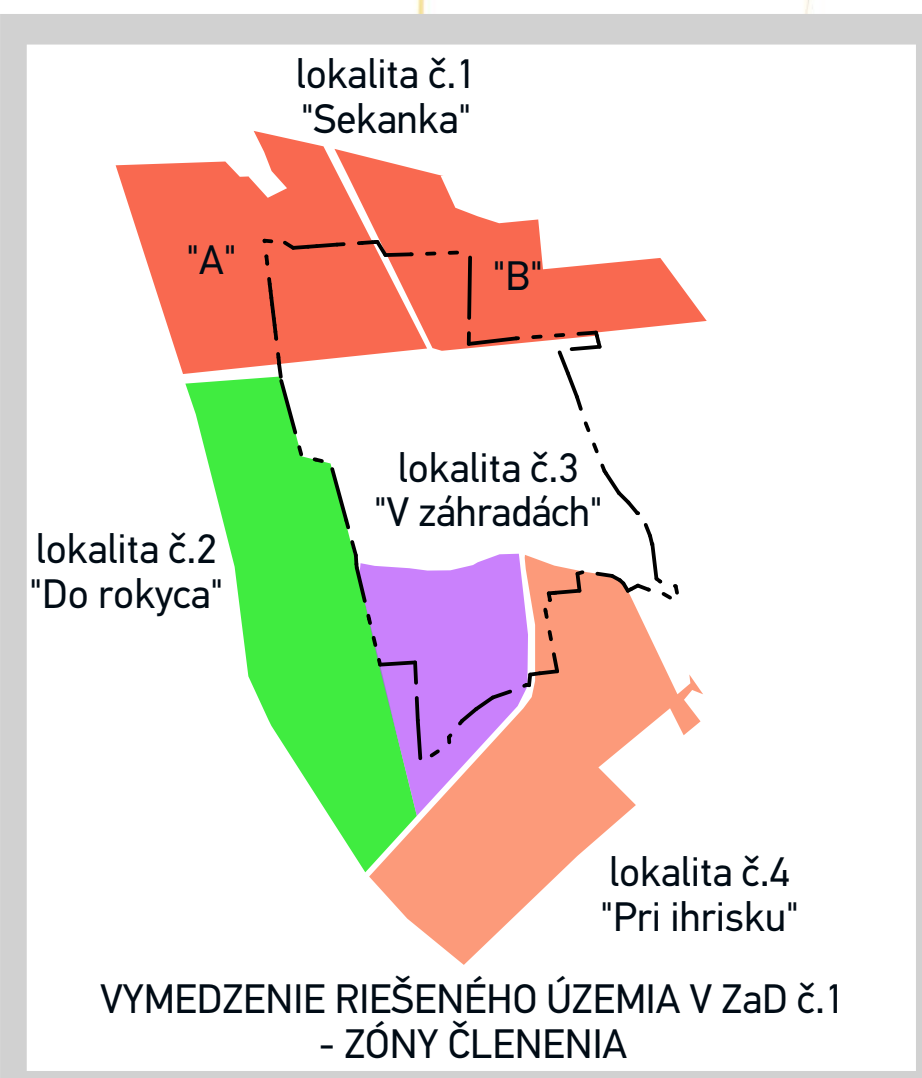

ÚZEMNÝ PLÁN OBCE NEMEŠANY - Zmeny a doplnky č.01

SCHVAĽOVACÍ ORGÁN: OBEČNÉ ZASTUPITEĽSTVO NEMEŠANY
ČÍSLO UZNESENIA SCHVAĽUJÚCEHO UPH-0 - ZaD č.01:
DÁTUM SCHVAĽENIA:

ING. ANNA ČECHOVÁ
STAROSTKA OBCE NEMEŠANY

SCHVAĽOVACIA DOLOŽKA

PEČIATKA

SCHVAĽOVACIA DOLOŽKA - ÚZEMNÝ PLÁN OBCE NEMEŠANY

SCHVAĽOVACÍ ORGÁN: OBEČNÉ ZASTUPITEĽSTVO NEMEŠANY
ČÍSLO UZNESENIA POTVRDZUJÚCEHO JEHO PLATNOST: 3/2012
ZÁVÄZNÁ ČASŤ VYHLÁSENÁ VZN č.: 2/2012
A SCHVAĽENÁ UZNESENIM OZ č.: 3/2012
DÁTUM SCHVAĽENIA: 19.02.2012

MÁRIA GALLOVIČOVÁ
STAROSTKA OBCE NEMEŠANY

PEČIATKA

NÁZOV VÝKRESU: VÝKRES PRIESTOROVÉHO USPORIADANIA A FUNKČNÉHO VYUŽÍVANIA ZASTAVANÉHO ÚZEMIA

NÁZOV / Č. LOK. PRE ZaD č.1:

lokalita č. 1 "Sekanka"

lokalita č. 2 "Do rokycy"

lokalita č. 3 "V záhradách"

lokalita č. 4 "Pri ihrisku"

1 : 5 0 0 0

DÁTUM: 11/2024

Číslo výkresu:

3