


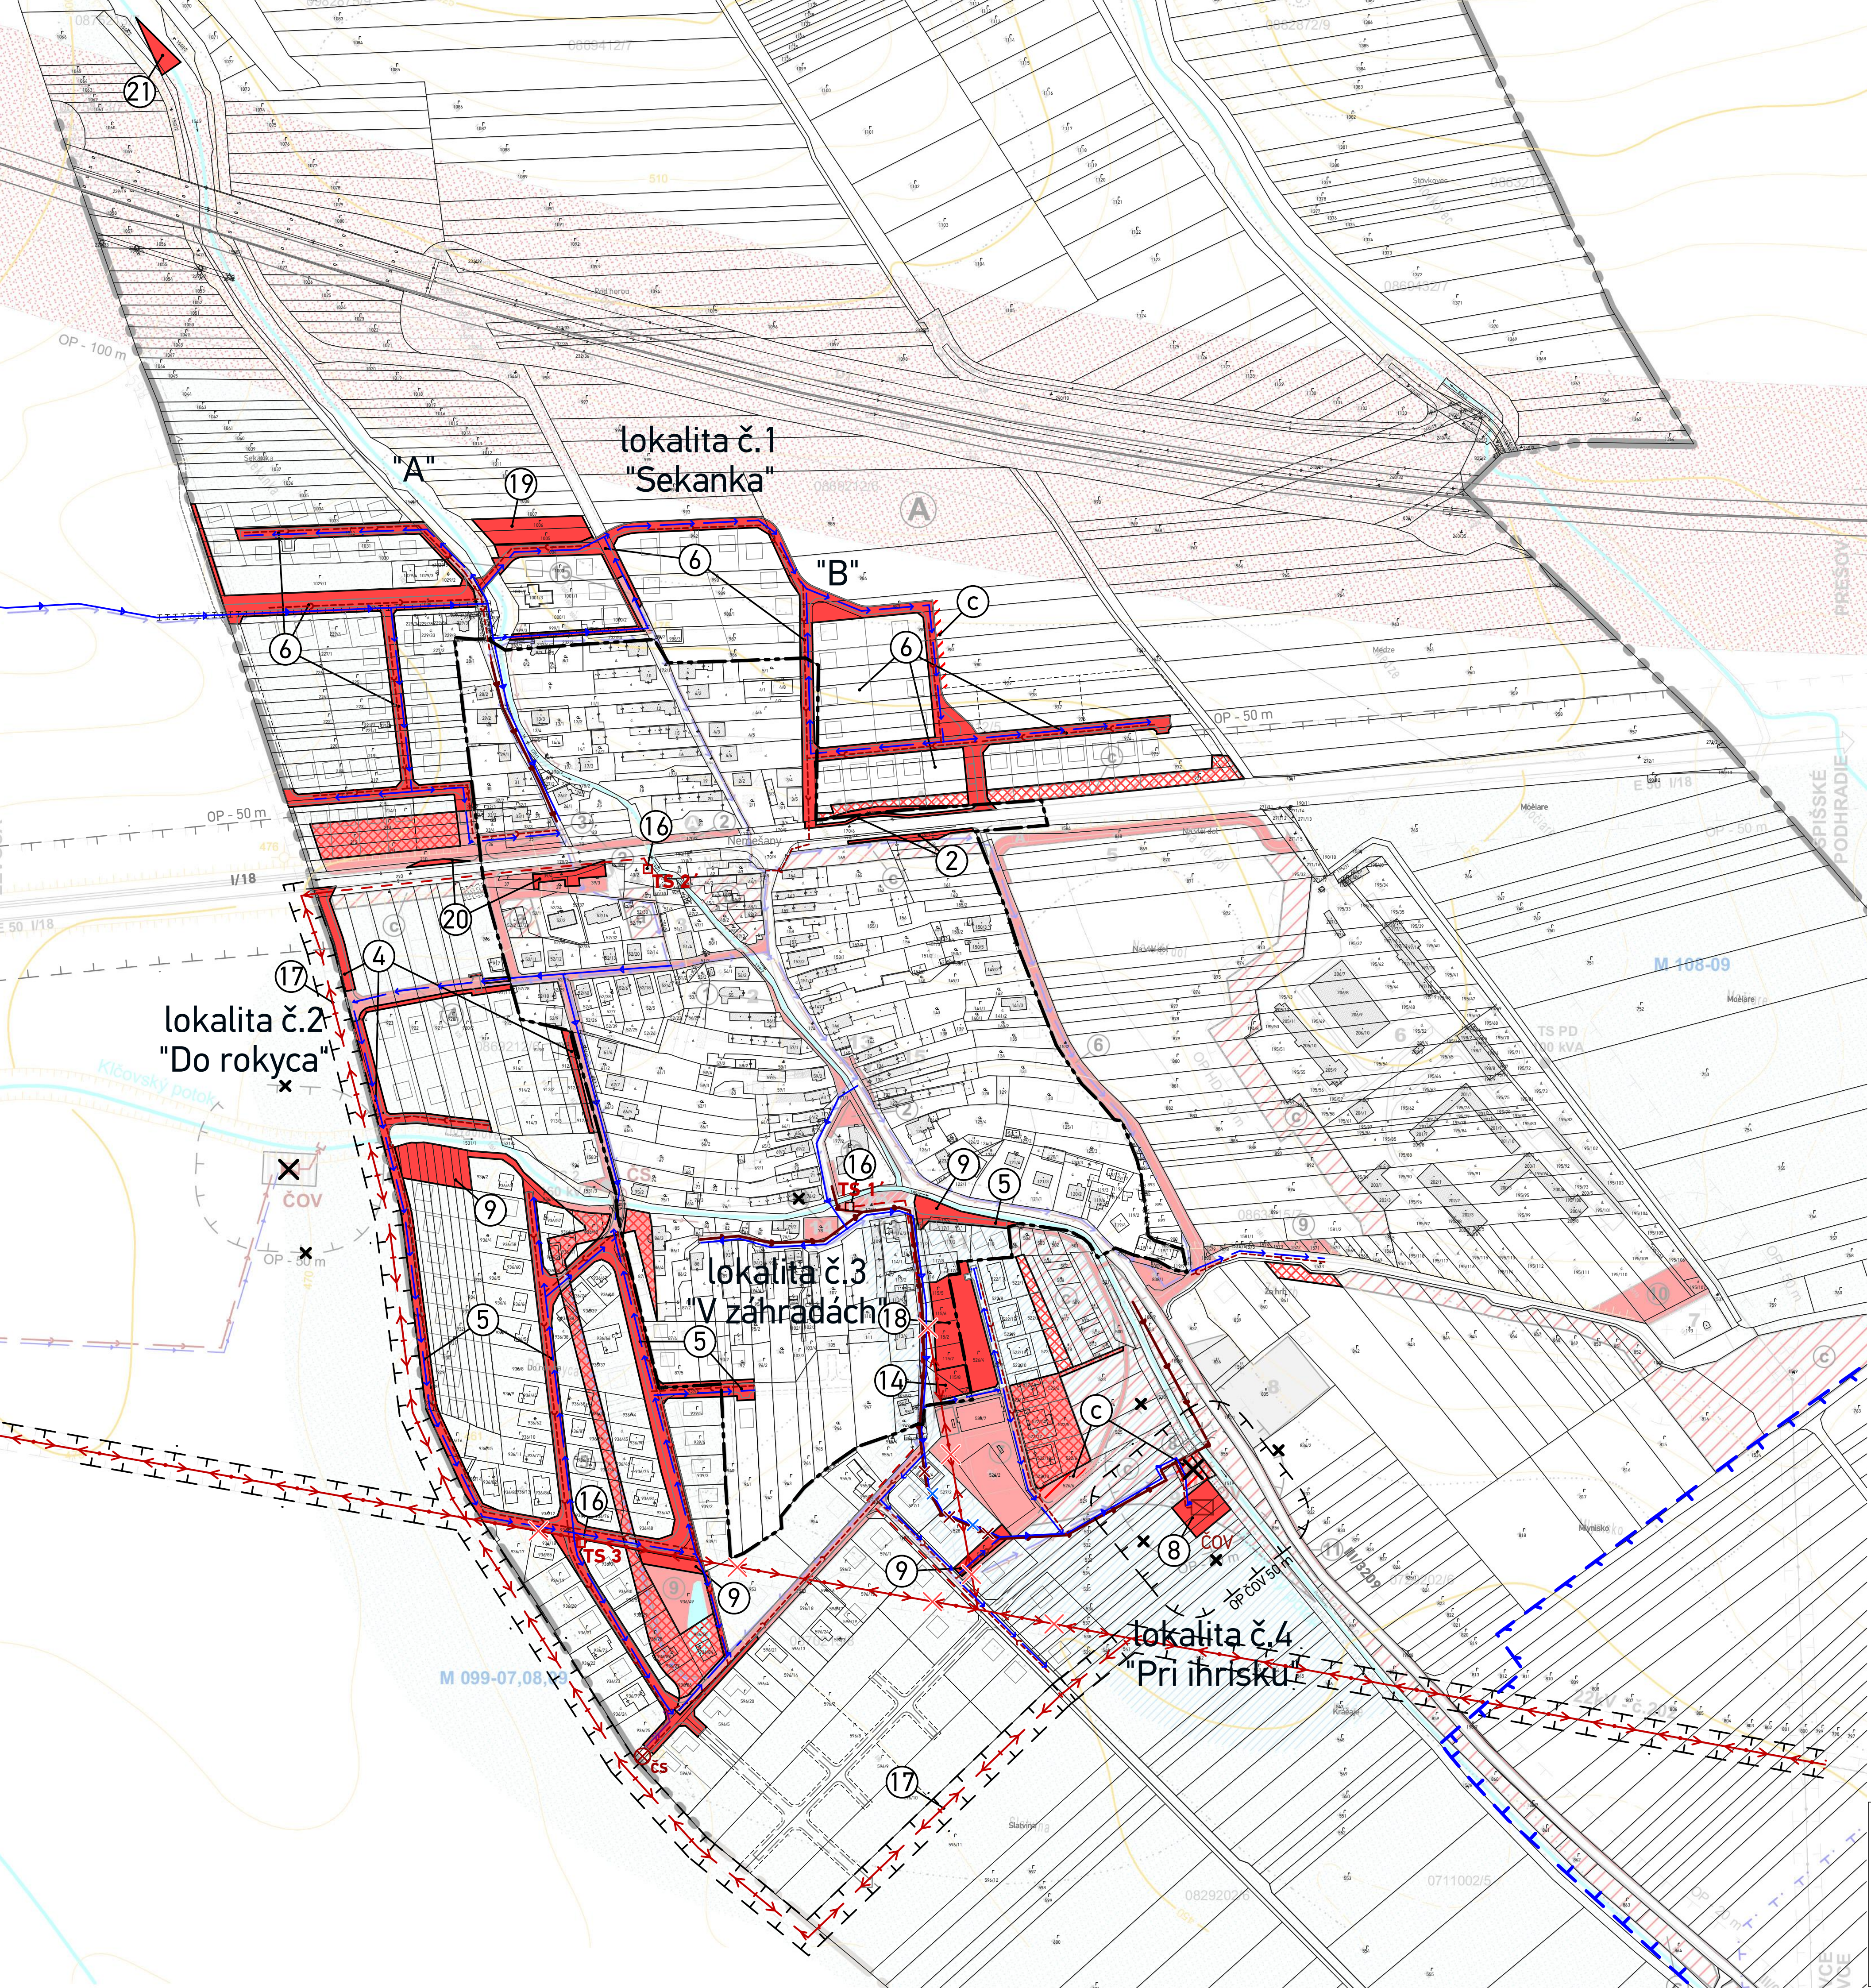

LEGENDA

STAV	NÁVRH	VÝHLAD	
			HRANICA ZASTAVANÉHO ÚZEMIA K 1.1.1990
			HRANICA OCHRANNÝCH PÁSIEM
			PLOCHA VEREJNÉHO TECHNICKÉHO VYBAVENIA
			VODOZÁDRŽNÉ OPATRENIE
			ROZVODNÝ SYSTÉM PITNEJ VODY
			SPLAŠKOVÁ KANALIZÁCIA VÝTLAČNÉ POTRUBIE ČERPACIA STANICA
			ČISTIAREŇ ODPADOVÝCH VÔD
			JAVY NA ZRUŠENIE
			HRANICE A OZNAČENIE PLÔCH VEREJNOPROSPEŠNÝCH STAVIEB ZaD 01 ÚPN-O NEMEŠANY
			HRANICE A OZNAČENIE ČASTI PLÔCH VEREJNO-PROSPEŠNÝCH STAVIEB A OPATRENÍ VO VEREJNOM ZÁUJME PODĽA SCHVÁLENEJ ÚPD - NA ZRUŠENIE
			HRANICE A OZNAČENIE PLÔCH VYMEDZUJÚCICH OPATRENIA VO VEREJNOM ZÁUJME


Verejnoprospešné stavby vyplývajúce z ÚPN-O Nemešany, ZaD 01:

- 1 - rozšírenie a predĺženie komunikácie, úprava okolia potoka,
- 2 - zriadenie zastávkových ník, chodníky a verejná zeleň,
- 3 - chodník a verejná zeleň pozdĺž cesty I/18, verejná zeleň,
- 4, 5, 6 - verejný koridor pre obslužnú komunikáciu, chodník a zeleň,
- 7 - verejný športovo rekreačný areál obce s chodníkmi,
- 8 - ČOV,
- 9 - verejná zeleň,
- 10 - rozšírenie cintorína,
- 11 - chodník do Baldoviec,
- 12 - parkovacia plocha,
- 13 - detské ihrisko,
- 14 - nová požiarna zbrojnica,
- 15 - dostavba obslužnej komunikácie,
- 16 - kioskové trafostanice,
- 17 - koridory pre vedenie sietí TI,
- 18 - obecný park,
- 19 - verejný športový areál,
- 20 - zriadenie zastávkovej niky, verejná zeleň, chodník,
- 21 - protipovodňové opatrenie.

Opatrenia vo verejnom záujme vyplývajúce z ÚPN-O Nemešany, ZaD 01:

- c - izolačná zeleň

Do verejnoprospešných stavieb patria všetky novonavrhované a rekonštruované verejné pešie, automobilové komunikácie vrátane križovatiek, zastávkových ník, parkovísk a prislúchajúce sadové úpravy. Ďalej tu patria všetky areály, objekty a línie verejného technického vybavenia.

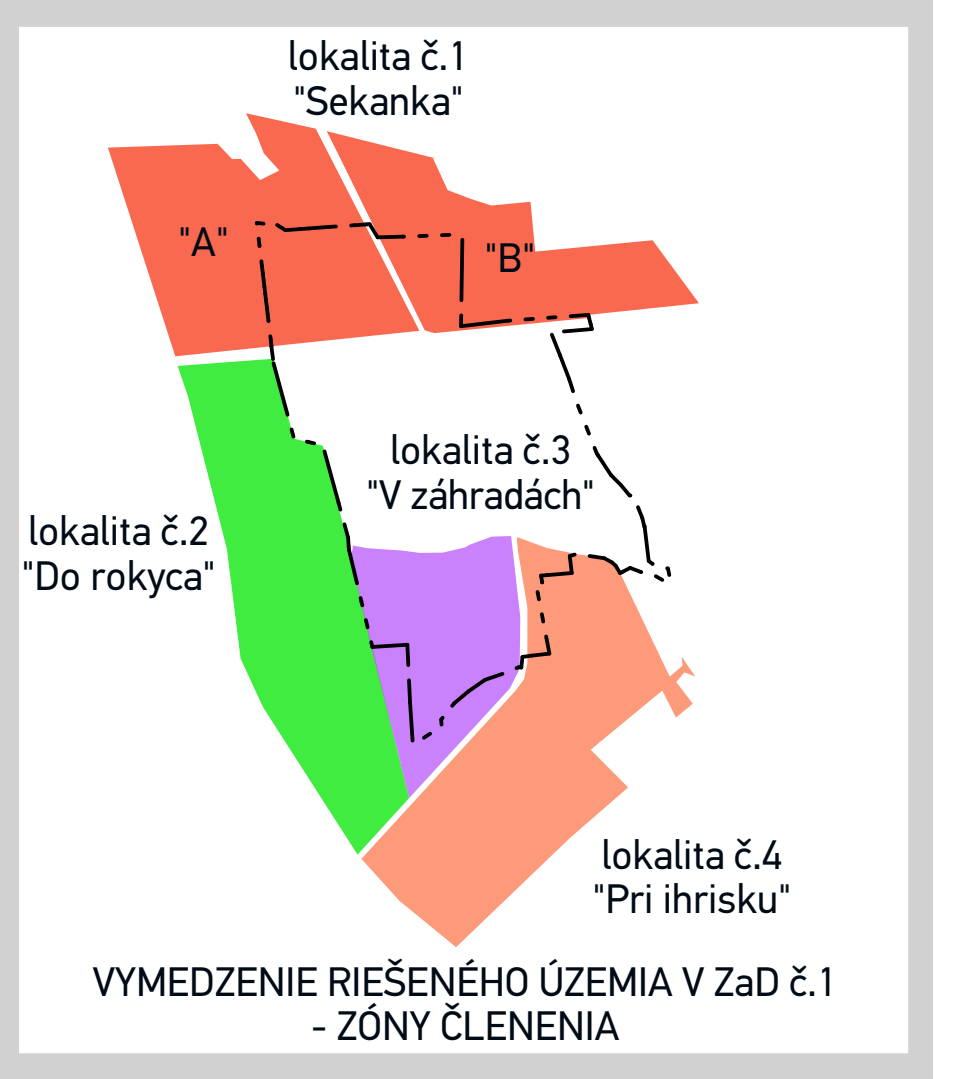



ÚZEMNÝ PLÁN OBCE NEMEŠANY - Zmeny a doplnky č.01

SCHVAĽOVACÍ ORGÁN: **OBECNÉ ZASTUPITEĽSTVO NEMEŠANY**
ČÍSLO UZNESENIA SCHVAĽUJÚCEHO ÚPN-O - ZaD 01:
DÁTUM SCHVAĽENIA:

ING. ANNA ČECHOVÁ
STAROSTKA OBCE
NEMEŠANY

PEČIATKA

SCHVAĽOVACIA DOLOŽKA - ÚZEMNÝ PLÁN OBCE NEMEŠANY

SCHVAĽOVACÍ ORGÁN: **OBECNÉ ZASTUPITEĽSTVO NEMEŠANY**
ČÍSLO UZNESENIA POTVRDZUJÚCEHO JEHO PLATNOSŤ: 3/2012
ZÁVÄZNÁ ČASŤ VYHLÁSENÁ VZN Č.: 2/2012
A SCHVÁLENÁ UZNESENÍM OZ Č.: 3/2012
DÁTUM SCHVAĽENIA: 19.02.2012

MÁRIA GALLOVIČOVÁ
STAROSTKA OBCE
NEMEŠANY

PEČIATKA




NÁZOV VÝKRESU: **VÝKRES VEREJNÉHO TECHNICKÉHO VYBAVENIA: ZÁSOBOVANIE PITNOU VODOU, ODKANALIZOVANIE, VODNÉ TOKY A VÝKRES VEREJNOPROSPEŠNÝCH STAVIEB**

NÁZOV / Č. LOK. PRE ZaD č.1:

lokalita č. 1 "Sekanka"	lokalita č. 4 "Pri ihrisku"
lokalita č. 2 "Do rokyca"	
lokalita č. 3 "V záhradách"	

1 : 5 0 0 0

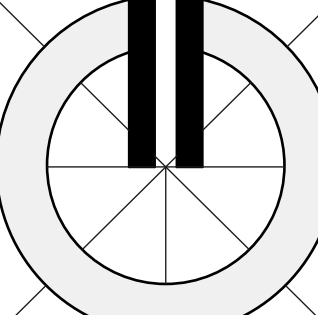

DÁTUM: 11/2024

Číslo výkresu:

4