


ÚPN OBCE KAMENNÝ MOST
- NÁVRH -

ARCHITEKTONICKÝ ATELIER

neutra

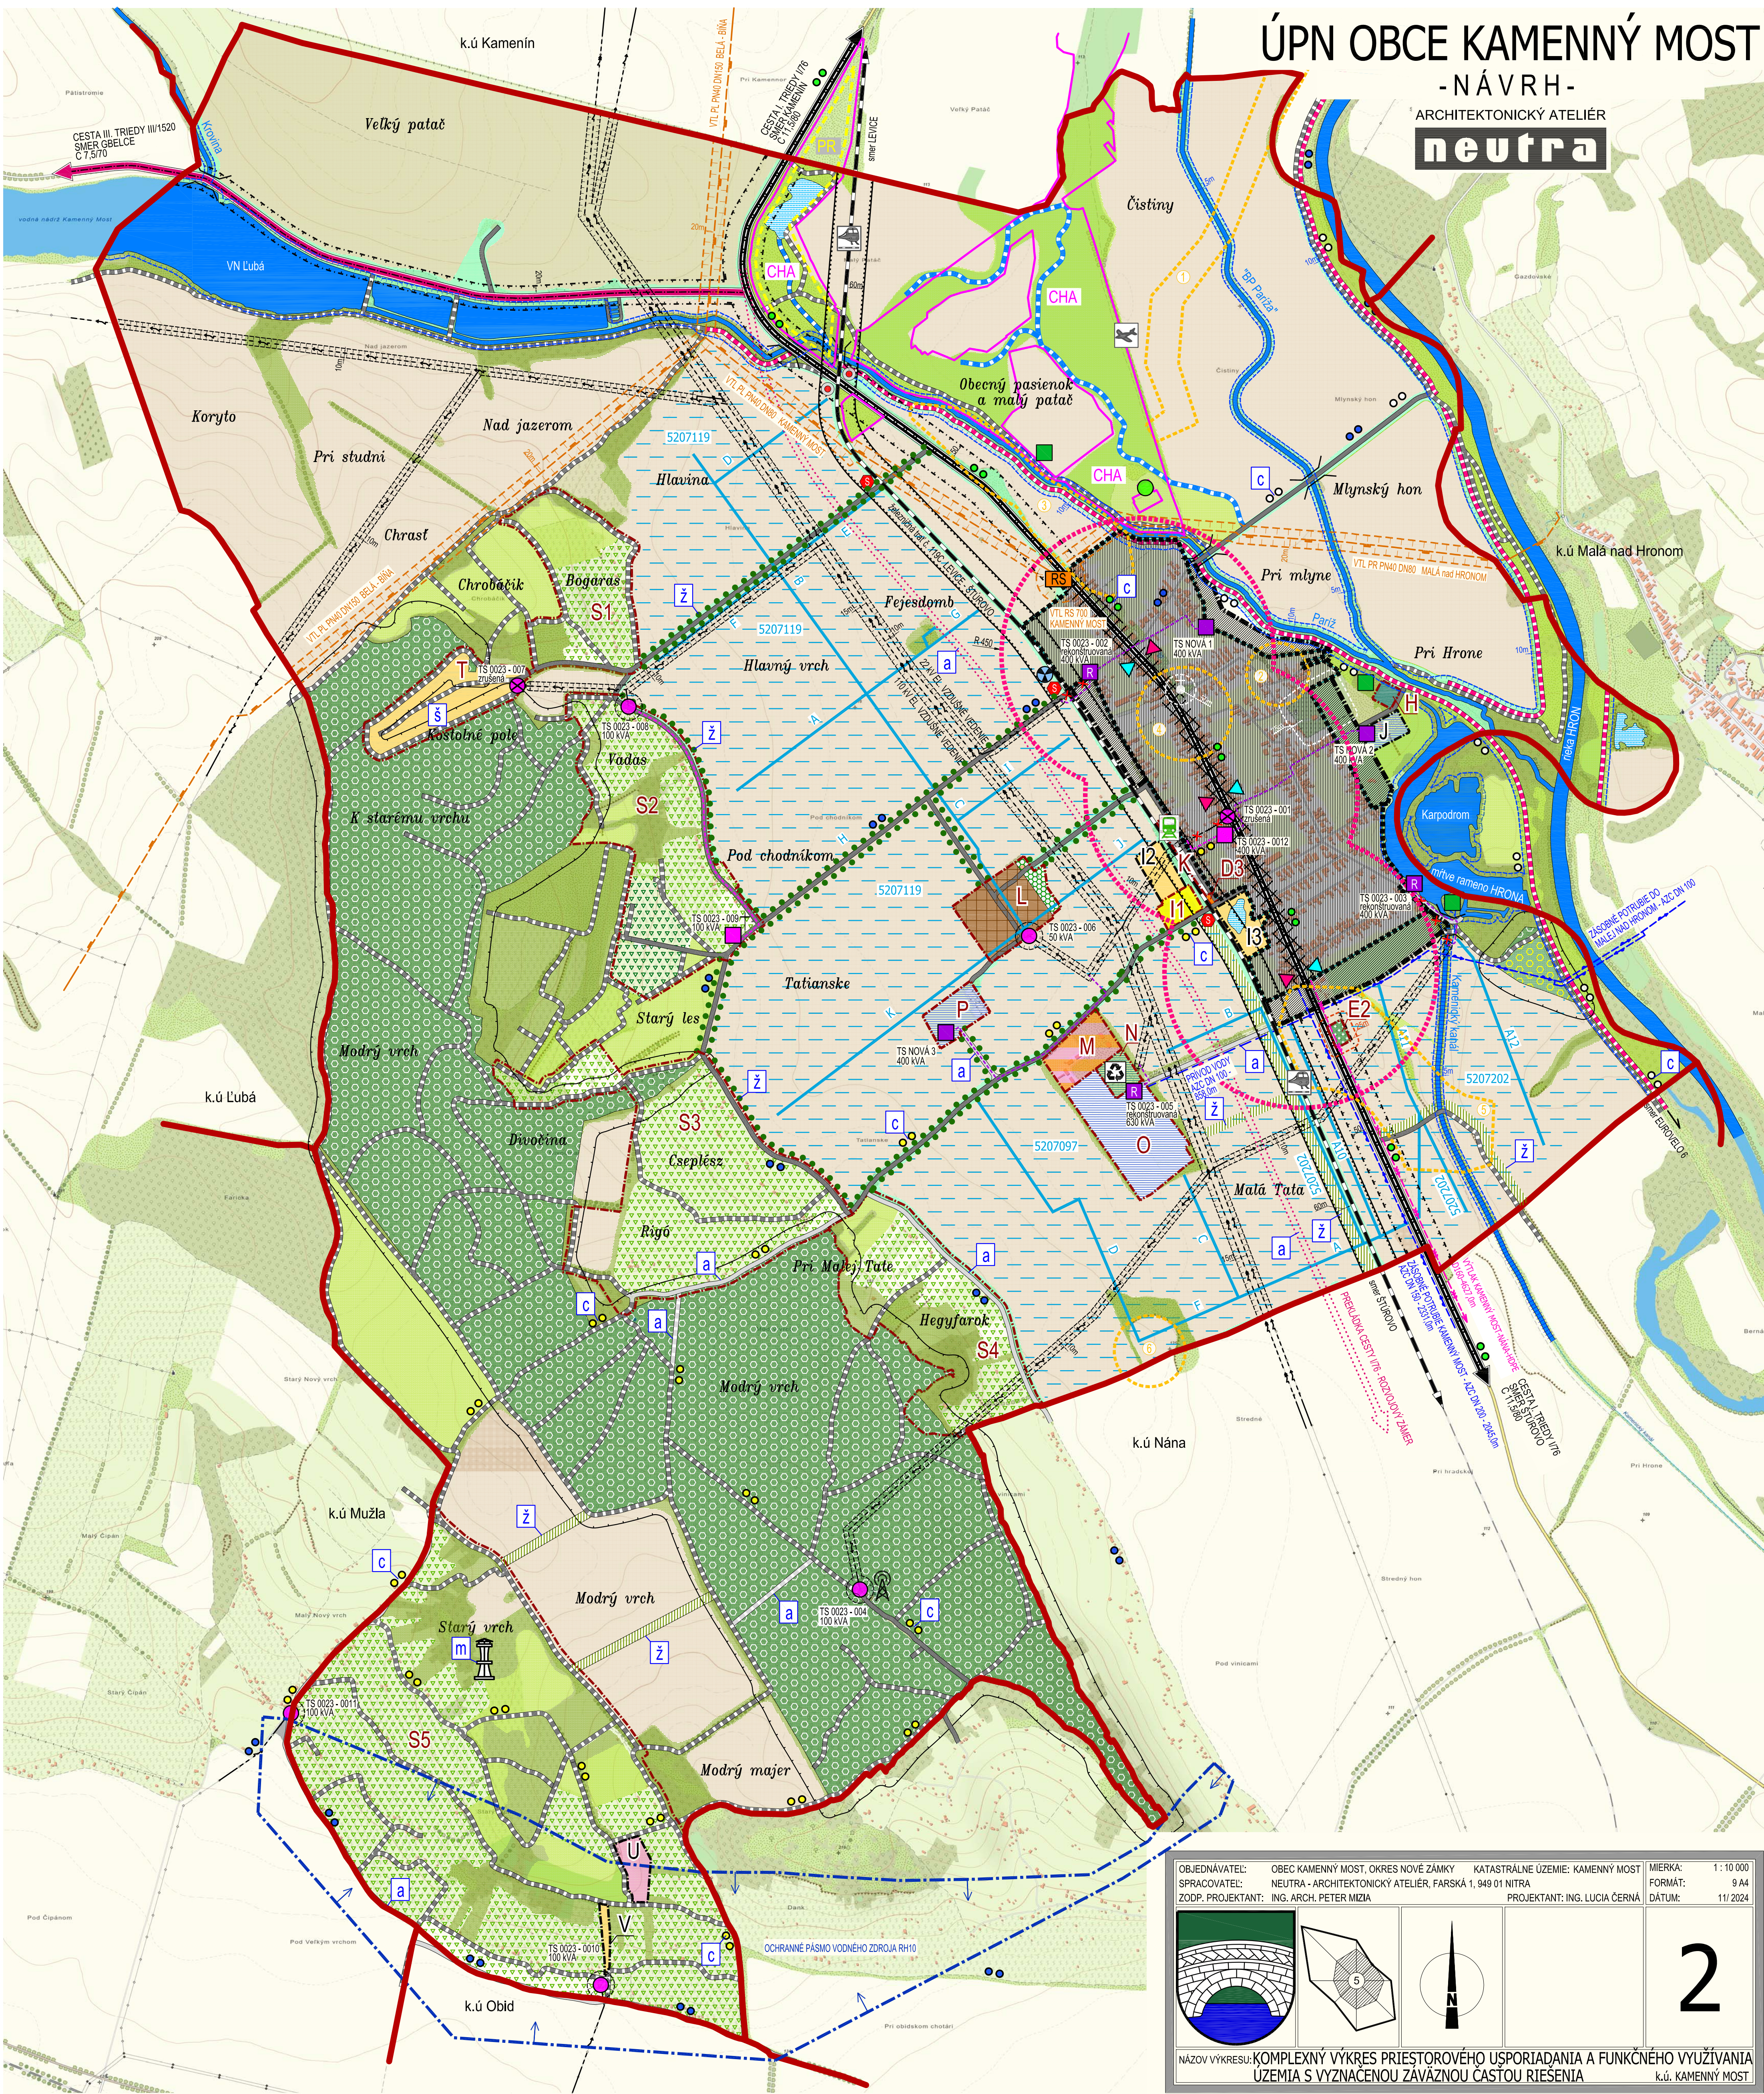

OBJEDNÁVATEL: OBEC KAMENNÝ MOST, OKRES NOVÉ ZÁMKY
SPRACOVATEL: NEUTRA - ARCHITEKTONICKÝ ATELIER, FARSKÁ 1, 949 01 NITRA
ZODP. PROJEKTANT: ING. ARCH. PETER MIZIA

KATASTRÁLNE ÚZEMIE: KAMENNÝ MOST
PROJEKTANT: ING. LUCIA ČERNÁ

MIERKA: 1 : 10 000
FORMÁT: 9 A4
DÁTUM: 11/ 2024

NÁZOV VÝKRESU: KOMPLEXNÝ VÝKRES PRIESTOROVÉHO USPORIADANIA A FUNKČNÉHO VYUŽÍVANIA ÚZEMIA S VYZNAČENOU ZÁVÄZNOU ČASŤOU RIEŠENIA

k.ú. KAMENNÝ MOST

STAV	NÁVRH	STAV	NÁVRH	STAV	NÁVRH	STAV	NÁVRH
	KATASTRÁLNA HRANICA		AUTOBUSOVÁ ZASTÁVKA S PRÍSTREŠKOM		PLOCHY A OBJEKTY S FUNKCIOU IBV (INDIVIDUÁLNA BYTOVÁ VÝSTAVBA)		REGULAČNÁ STANICA PLYNU
	HRANICA ZASTAVANÉHO ÚZEMIA OBCE		DOCHÁDZKOVÁ VZDIALENOSŤ PRE AUTOBUSOVÚ DOPRAVU		POLYFUNKČNÁ - OV KOMERČNÉHO CHARAKTERU NA BÁZE IBV		VTL PLYNOVODOV
	ZASTAVANÉ ÚZEMIE OBCE		VÝZNAMNÁ CYKLOTURISTICKÁ TRASA - ROZVOJOVÝ ZÁMER (ZDROJ: ÚPN VÚC NSK)		PLOCHY A OBJEKTY S FUNKCIOU OV KOMERČNEJ VYBAVENOSTI		BEZPEČNOSTNÉ PÁSMO PZ
	OZNAČENIE ÚZEMNO - PRIESTOROVÉHO CELKU HRANICA ÚZEMNO - PRIESTOROVÉHO CELKU		OSTATNÁ CYKLOTURISTICKÁ TRASA - ROZVOJOVÝ ZÁMER (ZDROJ: ÚPN VÚC NSK)		PLOCHY A OBJEKTY S FUNKCIOU ŠPORTU A REKREÁCIE		110 kV ELEKTRICKÉ VZDUŠNÉ VEDENIE
	OCHRANNÉ PÁSMO CIEST I. A III. TRIEDY		CYKLOTRASA "JUŽNÝM REGIÓNOM" - MODRÁ		PLOCHY A OBJEKTY S FUNKCIOU VÝROBY A PODNIKANIA		22 kV ELEKTRICKÉ VZDUŠNÉ VEDENIE
	OCHRANNÉ PÁSMO VŠETKYCH DRUHOV		LOKÁLNA CYKLOTRASA		PLOCHY A OBJEKTY S FUNKCIOU TECHNICKÉJ INFRAŠTRUKTÚRY		22 kV ELEKTRICKÉ VZDUŠNÉ VEDENIE NA ZRUŠENIE
	OCHRANNÉ (ETICKÉ) PÁSMO POHREBISKA A KOSTOLA		NELESNÁ DREVINOVÁ VEGETÁCIA		PLOCHY A OBJEKTY S FUNKCIOU POĽNOHOSPODÁRSKEJ VÝROBY		22 kV ELEKTRICKÉ KÁBLOVÉ VEDENIE
	OCHRANNÉ PÁSMO VODOHOSPODÁRSKY VÝZNAMNÉHO VODNEHO TOKU, DROBNÉHO VODNEHO TOKU, BEZMENNÉHO PRÍTOKU		SPRIEVODNÁ ZELEN'		MOST		TRAFOSTANICA STOŽAROVÁ
	OCHRANNÉ PÁSMO ŽSR 80 m		TRVALÝ TRÁVNÝ PORAST (LŮKY, PASIENKY)		ZÁVLAHOVÉ POTRUBIA - VETVY V SPRÁVE HYDROMELIORÁCIÍ, Š.p.		TRAFOSTANICA STOŽAROVÁ NA ZRUŠENIE
	ŽELEZIČNÁ TRAT' z. 119C LEVICE - ŠTÚROVO		VINICE		ZÁVLAHY V SPRÁVE HYDROMELIORÁCIÍ, Š.p.		TRAFOSTANICA KIOSKOVÁ
	PLOCHY S PRÍSLUŠNOU INFRAŠTRUKTÚROU PRÍSLUCHAJÚCE ŽELEZIČNEJ DOPRAVE		AREÁLVOJ VINOHRAD		VODNÁ PLOCHA / VODOHOSPODÁRSKY VÝZNAMNÝ VODNÝ TOK, DROBNÝ VODNÝ TOK		TRAFOSTANICA REKONŠTRUOVANÁ NA KIOSK
	CESTA I. TRIEDY, I/76		STROMORADIE / ALEJ		PODMIACANÉ PLOCHY		
	CESTA III. TRIEDY, III/1520		IZOLAČNÁ BARIÉROVÁ ZELEN'		DROBNÝ VODNÝ TOK PRÍRODZENÝ (OBCASNÝ)		
	PREKLÁDKA CESTY I. TRIEDY, I/76		VYHRADENÁ ZELEN' - POHREBISKO		VODNÝ TOK UMELÝ		
	OBOJAVŤ OBCE KAMENNÝ MOST - ROZVOJOVÝ ZÁMER (ZDROJ: ÚPN VÚC NSK)		LESY HOSPODÁRSKE		OCHRANNÉ PÁSMO VODNEHO ZDROJA RH10		
	CESTA ÚČELOVÁ SPEVNENÁ		LESNÝ POZEMOK DOČASNE BEZ LESNÉHO PORASTU NA ÚČELÝ OBNOVY LESA		ZÁSADNÉ VODOVODNÉ POTRUBIE KAMENNÝ MOST, MALÁ NAD HRONOM AZC DN200, DN150, DN100		
	CESTA ÚČELOVÁ NESPEVNENÁ		OCHRANNÉ PÁSMO LESA 50m		PRÍRODNÉ VODOVODNÉ POTRUBIE DN100		
	KORUNA HRADZE		ORNÁ PÔDA		VÝTLAČNÉ KANALIZAČNÉ POTRUBIE - PROJEKTOVANÉ		
	ÚZEMIE ZATAŽENÉ HLUKOM A VIBRACIAM						

VEREJNOSPESNÉ STAVBY - návrh

VEREJNOSPESNÁ STAVBA - OZNAČENIE VPS V OBLASTI DOPRAVY (a - CESTY, c - CYKLOTRASY)

VEREJNOSPESNÁ STAVBA - OZNAČENIE VPS V OBLASTI VYBAVENOSTI A REKREÁCIE (m - rozhládka, š - šport a rekreácia)

ZNAČKY

RETRANSLAČNÁ VEŽA (TOWERCOM)

KOSTOL / KRIŽ

ŽELEZIČNÁ ZASTÁVKA

ŽELEZIČNÁ TRAT' JEDNOKOULOJÁV

NAVHOVANÁ ROZHLADŇA

SVETELNÉ SIGNALIZAČNÉ ZARIADENIE (ŽELEZIČNÉ PRIECESTIE BEZ ZÁVOR)

ŽELEZIČNÉ PRIECESTIE BEZ SIGNALIZÁCIE OŠETRENÉ ZNAČKOU

ENVIRONMENTÁLNA ZÁŤAŽ SANOVANÁ / REKULTIVOVANÁ LOKALITA

SKLÁDKA UPRAVENÁ (PREKRYTIE, TERÉNNE UPRAVY A POD.)

RADONOVÉ RIZIKO - BOD (NÍZKE)

ZANIKNUTÉ LETISKO PRE ULTRAČAPKÉ LIETANIE

CHÁ KAMENNÝ MOST

CHÁ KAMENNÝ MOST

VEREJNOSPESNÁ STAVBA - OZNAČENIE VPS V OBLASTI OCHRANY ŽIVOTNÉHO PROSTREDIA (z - stromoradie, aleje, tlo, ndv)