


ÚPN OBCE KAMENNÝ MOST

- NÁVRH -

ARCHITEKTONICKÝ ATELIER

neutra

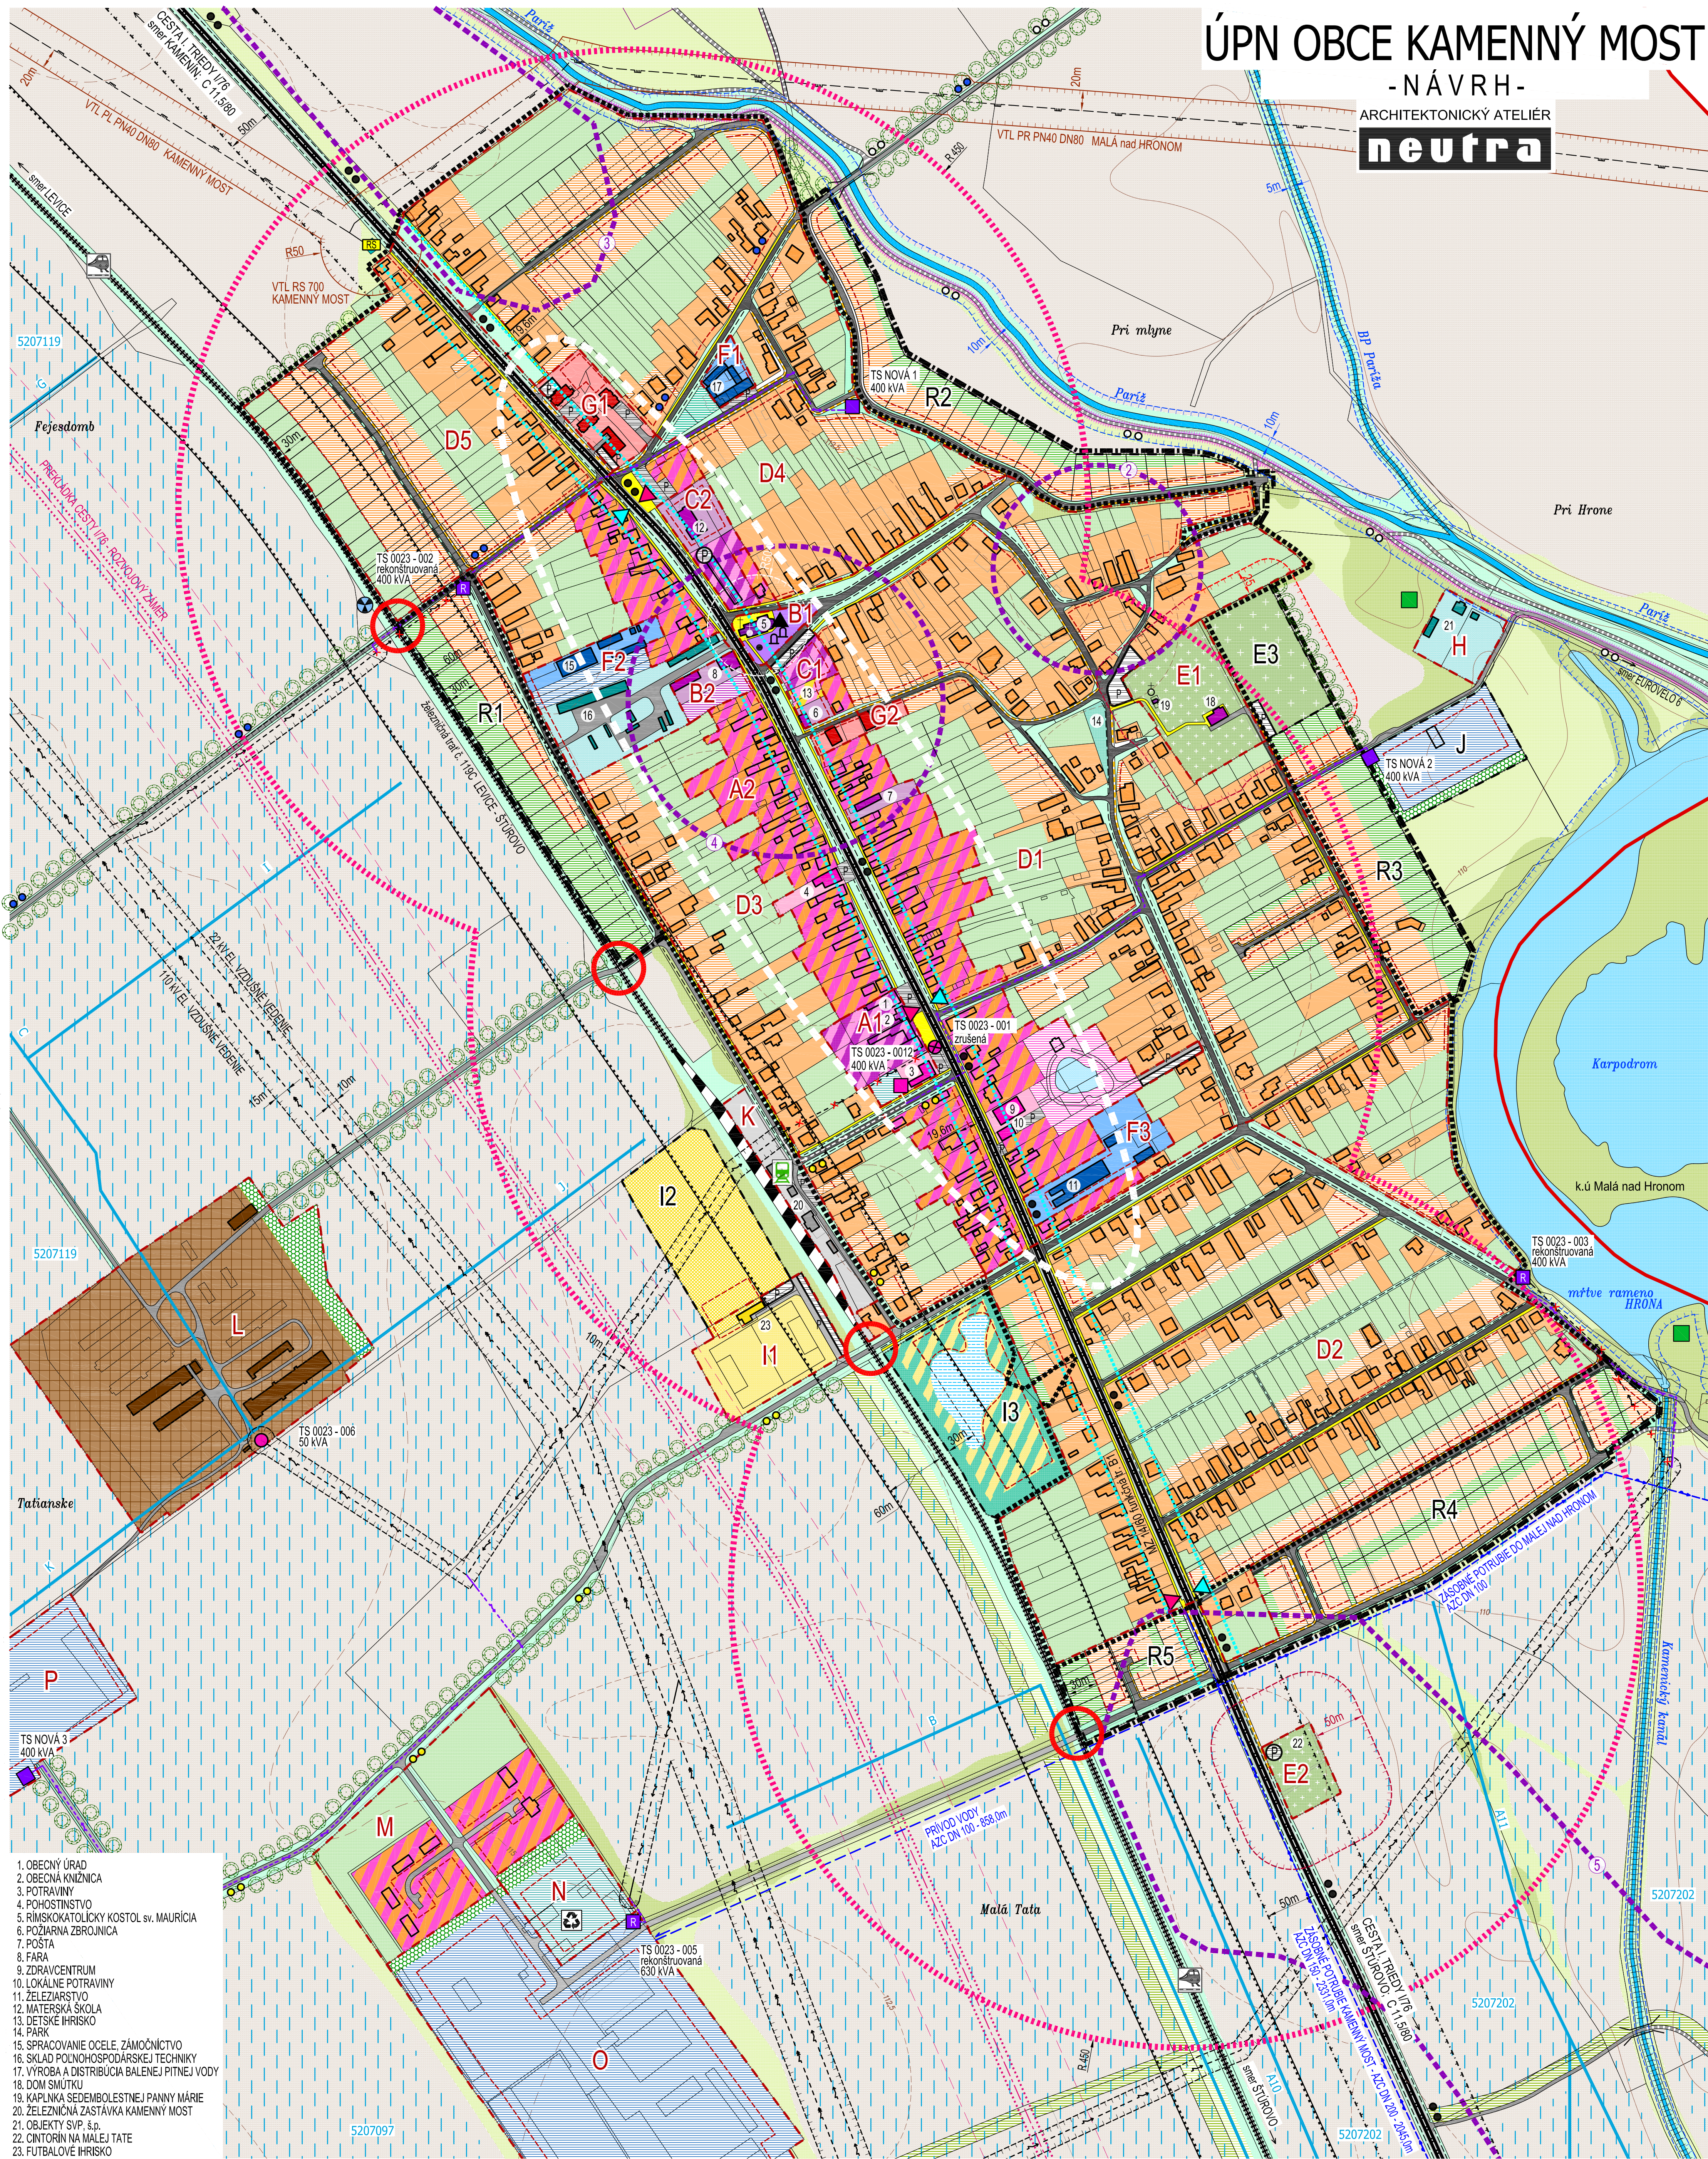

1. OBECNÝ ÚRAD
2. OBECNÁ KNÍŽNICA
3. POTRAVINY
4. POCHOŠŤNÍK
5. RÍMSKOKATOLICKÝ KOSTOL sv. MAURÍCIA
6. POŽIARNÁ ZBRÁNICA
7. POŠTA
8. FARA
9. ZDRAVOCENTRUM
10. LOKÁLNE POTRAVINY
11. ZELEZÁRSTVO
12. MATERSKÁ ŠKOLA
13. DETSKÉ IHRISKO
14. PARK
15. SPRACOVANIE OCELE, ZÁMOČNÍCTVO
16. SKLAD POĽNOHOSPODÁRSKEJ TECHNIKY
17. VÝROBA A DISTRIBÚCIA BALENEJ PITNEJ VODY
18. DOM SMUTKU
19. KAPLNKA SEDEMBOLESTNEJ PANNY MÁRIE
20. ŽELEZNIČNÁ ZASTÁVKA KAMENNÝ MOST
21. OBJEKTY ŠVP, s.p.
22. CINTORIN NA MALEJ TATE
23. FUTBALOVÉ IHRISKO

LEGENDA:

STAV	NÁVRH	
		KATASTRÁLNA HRANICA
		HRANICA ZASTAVANÉHO ÚZEMIA OBCE
		OZNACENIE ÚZEMIO - PRIESTOROVÉHO CELKU
		HRANICA ÚZEMIO - PRIESTOROVÉHO CELKU
		OCHRANNÉ PÁSMO CESTY I. TRIEDY; 176
		OCHRANNÉ PÁSMO ŽELEZNICE
		OCHRANNÉ PÁSMO DRAŽNEHO POZEMKU - 30m
		OCHRANNÉ PÁSMO VŠETÝCH DRUHOV
		OCHRANNÉ PÁSMO VODNÝCH TOKOV PRÍRODNÝCH
		OCHRANNÉ PÁSMO VODNÝCH TOKOV PRÍRODNÝCH
		PREKLÁDKA CESTY I. TRIEDY; 176 (zdroj: ÚPN VÚC NSK)
		PREKLÁDKA CESTY I. TRIEDY; 176
		CESTA I. TRIEDY; 176
		MIEŠTNA CESTA
		ÚČELOVÁ CESTA SPEVNENÁ
		ÚČELOVÁ CESTA NESPEVNENÁ
		KORUNA HRADE
		ŽELEZNIČNÁ TRÁŤ č. 119C
		SMER LEVICE - ŠTÚROVO
		NÁDRAŽIE - OBVOD STANICE S KOĽAJOVOU SKUPINOU
		MMOUROVNÝ KRÍŽOVANIE
		PEŠIE CHODNÍKY A PLOCHY
		PLOCHY STATIKOVEJ
		AUTOMOBILovej DOPRAVY

STAV	NÁVRH	
		PLOCHY A OBJEKTY S FUNKCIOU IBV (INDIVIDUÁLNA BYTOVÁ VÝSTAVBA)
		POLYFUNKČNÁ - KOLIERNICA VYBAVENOSŤ NA BÁZE IBV (HROMADNÁ BYTOVÁ VÝSTAVBA)
		PLOCHY A OBJEKTY S FUNKCIOU OBČIANSKEJ VYBAVENOSTI SAKRÁLNEHO CHARAKTERU
		PLOCHY A OBJEKTY S FUNKCIOU OBČIANSKEJ VYBAVENOSTI NEKOMERČNEHO CHARAKTERU
		PLOCHY A OBJEKTY S FUNKCIOU OBČIANSKEJ VYBAVENOSTI Komerčného charakteru
		PLOCHY A OBJEKTY S FUNKCIOU OBČIANSKEJ VYBAVENOSTI Komerčného a nekomerčného char.
		PLOCHY A OBJEKTY S FUNKCIOU ŠPORTU A REKREÁCIE
		PLOCHY A OBJEKTY S FUNKCIOU O V Komerčného charakteru a športu
		PLOCHY A OBJEKTY S FUNKCIOU ŠPORTU, REKREÁCIE A VEREJNEJ ZELENÉ
		PLOCHY A OBJEKTY S FUNKCIOU POĽNOHOSPODÁRSKEJ VÝROBY
		PLOCHY A OBJEKTY S FUNKCIOU VÝROBY A PODNIKANIA
		PLOCHY A OBJEKTY S FUNKCIOU TECHNICKÉJ INFRAŠTRUKTÚRY
		PLOCHY A OBJEKTY DOPRAVNEJ INFRAŠTRUKTÚRY
		STAVEBNÁ ČIARA
		AUTOBUSOVÉ ZASTÁVKY
		S PRÍSTREŠKOM / BEZ PRÍSTREŠKA
		DOCHÁDZKOVÁ VZDIALENOSŤ - 450 m
		VÝZNAMNÁ CYKLOTURISTICKÁ TRASA - ROZVOJOVÝ ZÁMER (zdroj: ÚPN VÚC NSK)
		OSTATNÁ CYKLOTURISTICKÁ TRASA - ROZVOJOVÝ ZÁMER (zdroj: ÚPN VÚC NSK)
		CYKLOTRASA "JUŽNÝM REGIONOM" - modrá
		LOKÁLNA CYKLOTRASA

STAV	NÁVRH	
		ORNÁ PÓDA
		SUKROMNÁ ZELEN (ZÁHRADY, SADY)
		VEREJNÁ ZELEN
		POHREBISKO
		SPRIEVODNÁ ZELEN
		NELESNÁ DREVINOVÁ VEGETÁCIA
		TRVALÝ TRÁVNÝ PORAST (LÚKY, PASIENKY)
		STROMORADIE
		IZOLAČNÁ BARIEROVÁ ZELEN
		VODNÁ PLOCHA
		PODMIACANÉ PLOCHY
		VODOHOSPODÁRSKY VÝZNAMNÝ VODNÝ TOK
		VODNÝ TOK UMELÝ
		ZÁVLAHOVÉ POTRUBIA - VETVY
		V SPRÁVE HYDROMELIORÁCIÍ, s.p.
		ZÁVLAHY V SPRÁVE HYDROMELIORÁCIÍ, s.p.
		RIGOL
		ZÁSObNÉ VODOVODNÉ POTRUBIE KAMENNÝ MOST, MALÁ NAD HRONOM AZC DN200, DN150, DN100
		PRÍVODNÉ VODOVODNÉ POTRUBIE DN100
		VTL PLYNOVOD
		REGULAČNÁ STANICA PLYNU
		BEZPEČNOSTNÉ PÁMO PLYNÁRENSKÝCH ZARIADENÍ

STAV	NÁVRH	
		110 KV ELEKTRICKÉ VZDUŠNÉ VEDENIE
		22 KV ELEKTRICKÉ VZDUŠNÉ VEDENIE
		22 KV ELEKTRICKÉ VZDUŠNÉ VEDENIE NA ZRÚSENIE
		22 KV ELEKTRICKÉ KÁBLOVÉ VEDENIE
		TRAFOSTANICA STOŽIAROVÁ
		TRAFOSTANICA STOŽIAROVÁ ZRÚSENÁ
		TRAFOSTANICA KIOSKOVÁ
		TRAFOSTANICA REKONŠTRUOVANÁ NA KIOSK
		ZBERNÝ DVOR

ÚZEMIE S HODNOTNÝM ARCHEOLOGICKÝM POTENCIÁLOM
1) spečený val - doba rímska / pozri výkres č.2/
2) Gurdaľ - pohrebisko z obdobia Avarskeho kaganátu
3) polykulturné nálezisko

ZNAČKY

	PRIMÁRNÝ REFERENČNÝ ÚZOL
	ARCHITEKTONICKÁ DOMINANTA
	KOSTOL / KAPLNKA / KRÍŽ
	SOCHA / POMNIK
	ŽELEZNIČNÁ ZASTÁVKA
	ŽELEZNIČNÁ TRÁŤ JEDNOKOLAJOVÁ
	MOST
	SKLÁDKA UPRAVENÁ (PREKRYTIE, TERÉNNÉ ÚPRAVY A POD.)
	RADÓNOVÉ RIZIKO - BOD (NÍZKE)

OBJEDNÁVATEL: OBEC KAMENNÝ MOST, OKRES NOVÉ ZÁMKY
SPRACOVATEĽ: NEUTRA - ARCHITEKTONICKÝ ATELIER, FARŠSKÁ 1, 949 01 NITRA
ZODP. PROJEKTANT: ING. ARCH. PETER MIZIA

KATASTRÁLNE ÚZEMIE: KAMENNÝ MOST
PROJEKTANT: ING. LUCIA ČERNÁ

MIERKA: 1 : 2 880
FORMÁT: A4
DÁTUM: 11 / 2024

NÁZOV VÝKRESU: KOMPLEXNÝ VÝKRES PRIESTOROVÉHO USPORIADANIA A FUNKČNÉHO VYUŽÍVANIA ÚZEMIA S VYZNAČENOU ZÁVÄZNOU ČASŤOU RIEŠENIA