


ÚPN OBCE KAMENNÝ MOST

- NÁVRH -

ARCHITEKTONICKÝ ATELIER

neutra

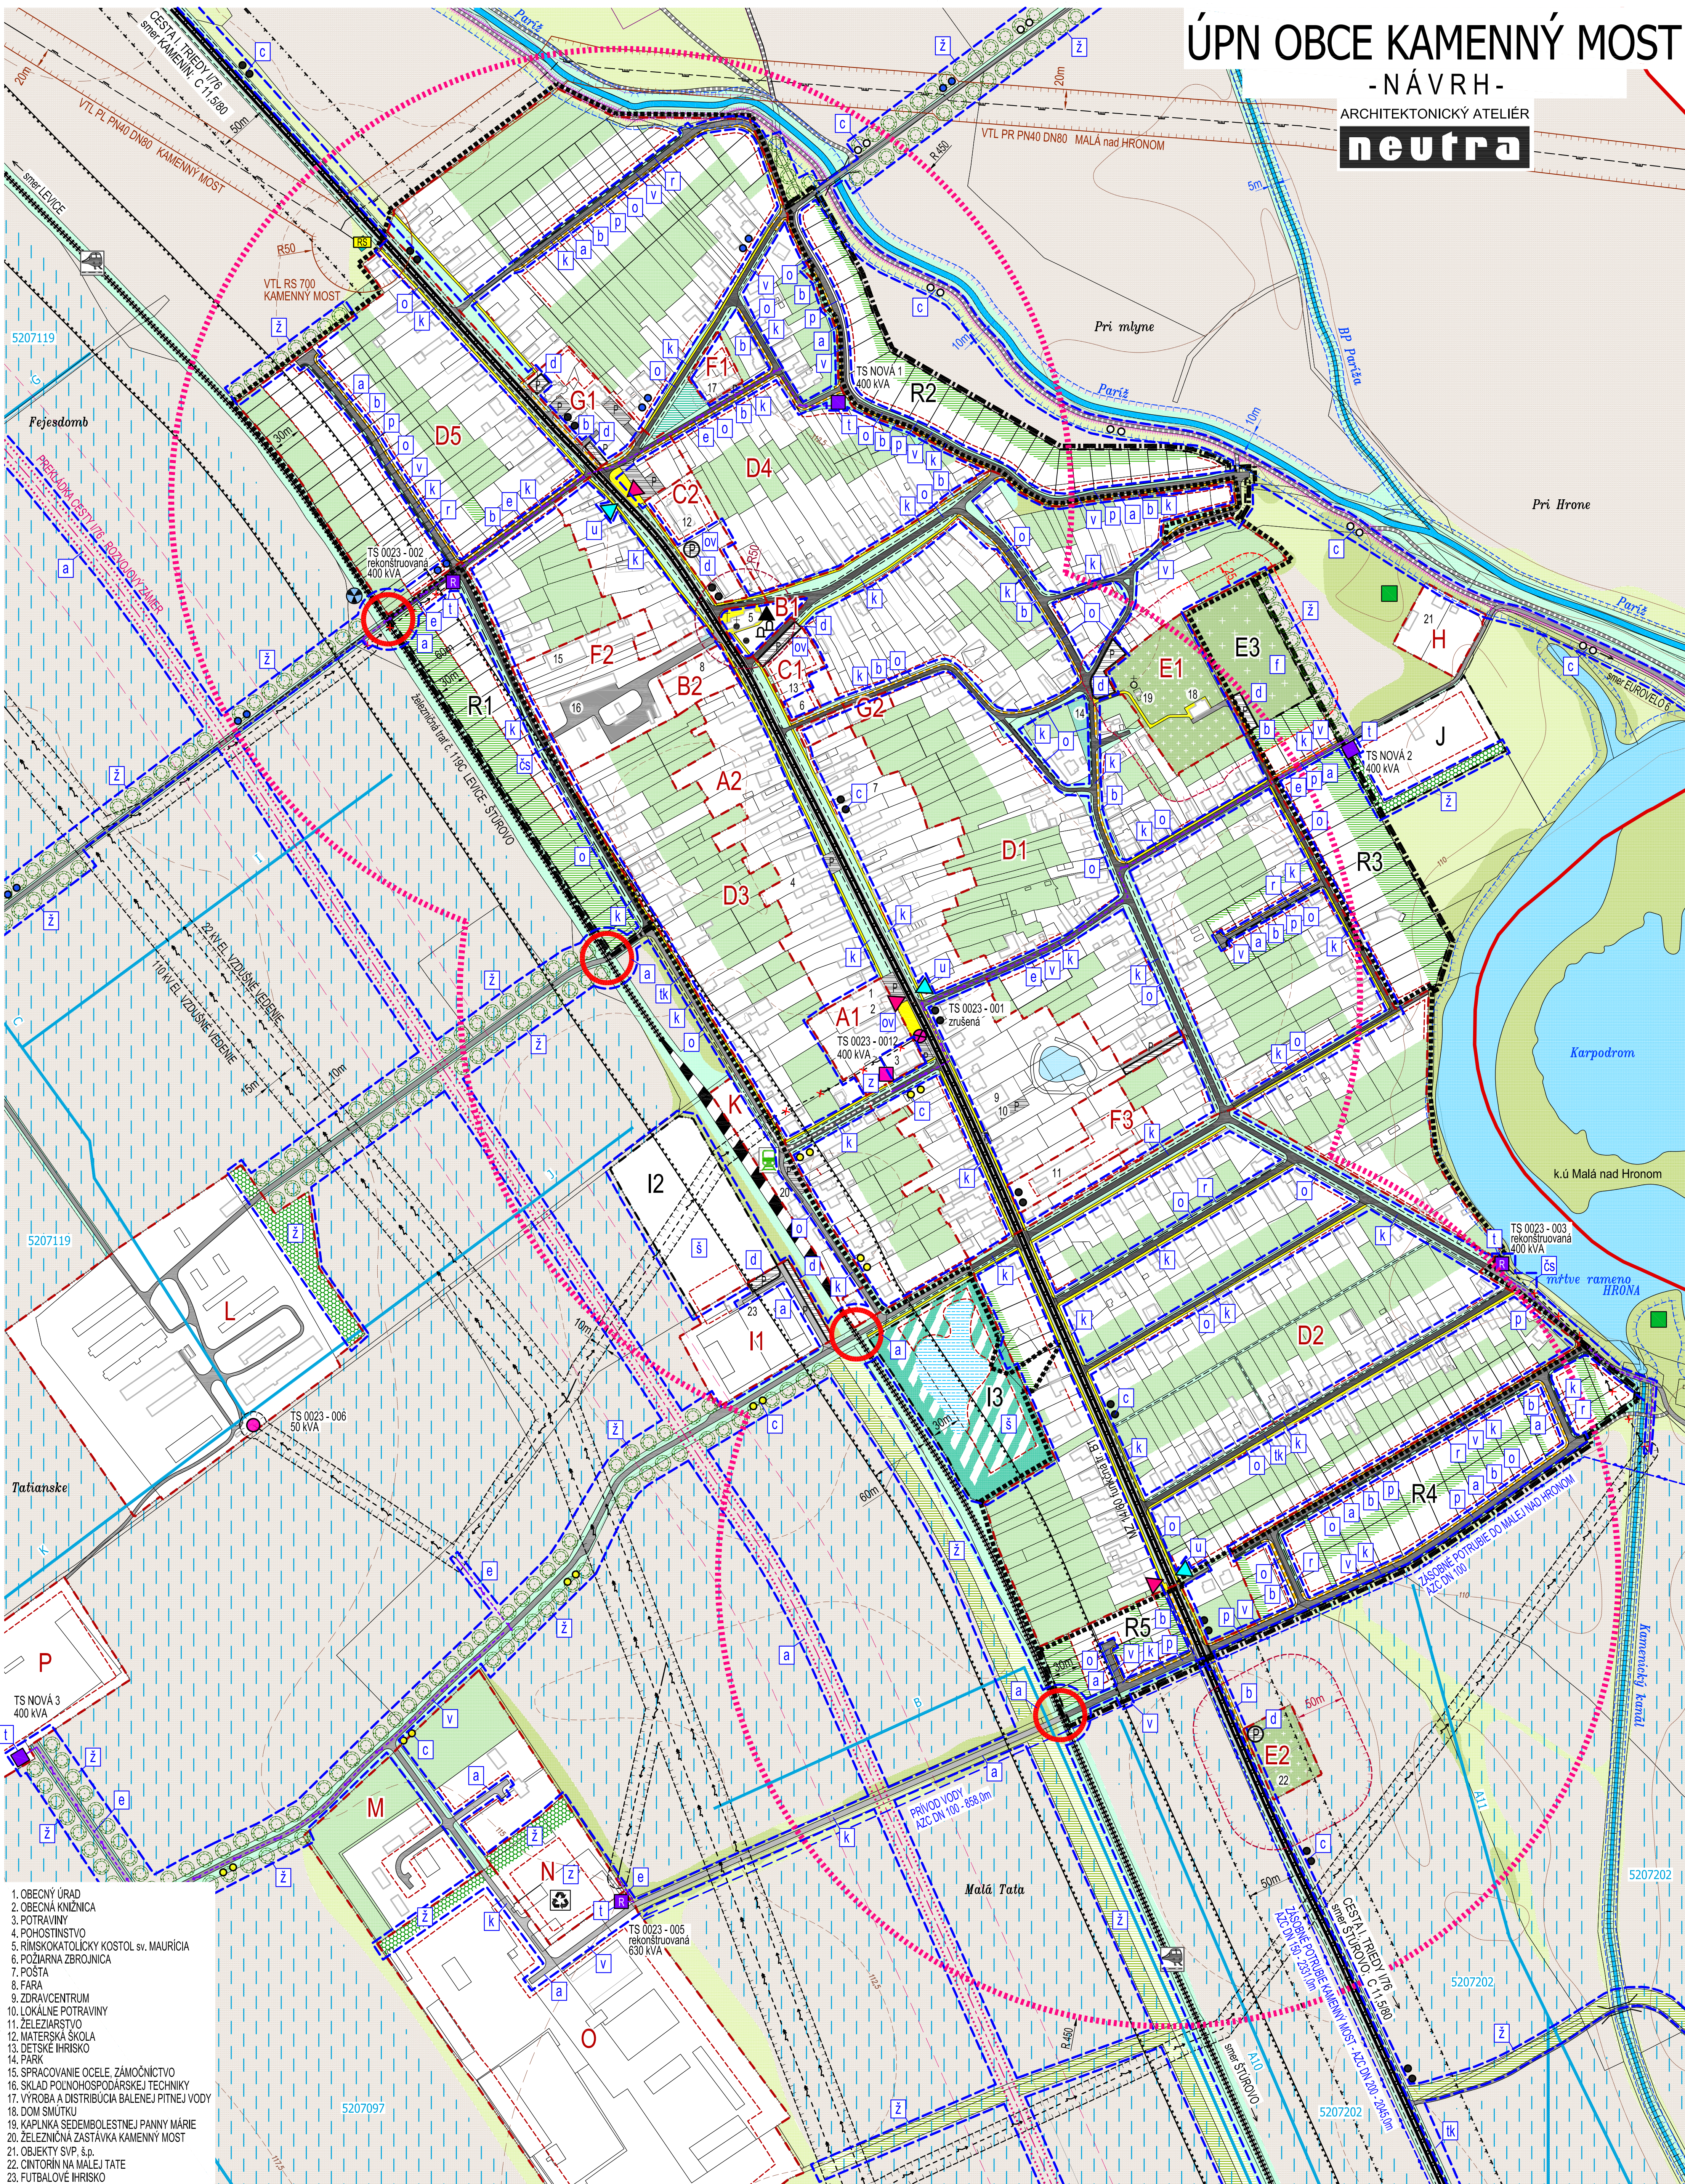

1. OBECNÝ ÚRAD
2. OBECNÁ KNIŽNICA
3. POTRAVINY
4. POHOŠŤNISTVO
5. RÍMSKOKATOLICKÝ KOSTOL sv. MAURÍCIA
6. POŽIARNA ZBRŮJNICA
7. POŠTA
8. FARA
9. ZDRAVOCENTRUM
10. LOKÁLNE POTRAVINY
11. ŽELEZIARSTVO
12. MATERSKÁ ŠKOLA
13. DETSKÉ IHRISKO
14. PARK
15. SPRACOVANIE OCELE, ZÁMOČNÍCTVO
16. SKLAD POĽNOHOSPODÁRSKEJ TECHNIKY
17. VÝROBA A DISTRIBÚCIA BALENÉJ PITNEJ VODY
18. DOM SMŮTKU
19. KAPLNKA SEDEMBOLESTNEJ PANNY MÁRIE
20. ŽELEZNIČNÁ ZASTÁVKA KAMENNÝ MOST
21. OBJEKTY SVP, s.p.
22. CINTORÍN NA MALEJ TATE
23. FUTBALOVÉ IHRISKO

LEGENDA

STAV	NÁVRH	
		KATASTRÁLNA HRANICA
		HRANICA ZASTAVANÉHO ÚZEMIA OBCE
		OZNAČENIE ÚZEMNO - PRIESTOROVÉHO CELKU
		HRANICA ÚZEMNO - PRIESTOROVÉHO CELKU
		OCHRANNÉ PÁSMO CESTY I. TRIEDY; I/76
		OCHRANNÉ PÁSMO ŽELEZNICE
		OCHRANNÉ PÁSMO DRÁŽNEHO POZEMKU - 30m
		OCHRANNÉ PÁSMO VŠETKYCH DRUHOV
		OCHRANNÉ (ETICKÉ) PÁSMO POHREBISKA A KOSTOLA
		OCHRANNÉ PÁSMO VODNÝCH TOKOV PRÍRODZENÝCH A UMELÝCH
		PREKLÁDKA CESTY I. TRIEDY; I/76 (zdroj: ÚPN VÚC NSK)
		OBCHVAT OBCE KAMENNÝ MOST - ROZVOJOVÝ ZÁMER CESTA I. TRIEDY; I/76
		MIESTNA CESTA
		ÚČELOVÁ CESTA SPEVNENÁ
		ÚČELOVÁ CESTA NESPEVNENÁ
		KORUNA HRAĐE
		ŽELEZNIČNÁ TRÁŤ č. 119C SMER LEVICE - ŠTÚROVO
		NÁDRŽIE - OBVOD STANICE S KOLAJOVOU SKUPINOU
		MIMOÚROVŇOVÉ KRÍŽOVANIE
		PEŠIE CHODNÍKY A PLOCHY

STAV

NÁVRH

STAV

NÁVRH

VEREJNOPROSPEŠNÉ STAVBY

	HRANICA VEREJNOPROSPEŠNEJ STAVBY
	VEREJNOPROSPEŠNÁ STAVBA V OBLASTI DOPRAVY
	VEREJNOPROSPEŠNÁ STAVBA V OBLASTI ENERGETIKY
	VEREJNOPROSPEŠNÁ STAVBA V OBLASTI VODNÉHO HOSPODÁRSTVA
	VEREJNOPROSPEŠNÁ STAVBA V OBLASTI OBČANSKEJ VYBAVENOSTI
	VEREJNOPROSPEŠNÁ STAVBA V OBLASTI ŠPORTU A REKREÁCIE
	VEREJNOPROSPEŠNÁ STAVBA V OBLASTI TECHNICKÉJ INFRAŠTRUKTÚRY
	VEREJNOPROSPEŠNÁ STAVBA V OBLASTI ŽIVOTNÉHO PROSTREDIA

ZNAČKY

	ARCHITEKTONICKÁ DOMINANTA
	KOSTOL / KAPLNKA / KRÍŽ
	SOCHA / POMNIK
	ŽELEZNIČNÁ ZASTÁVKA
	ŽELEZIČNÁ TRÁŤ JEDNOKOLAJOVÁ
	MOST
	SKLÁDKA UPRAVENÁ (PREKRYTIE, TERÉNNÉ ÚPRAVY A POD.)
	RADÓNOVÉ RIZIKO - BOD (NÍZKE)

OBLEDNÁVATEĽ: OBEC KAMENNÝ MOST, OKRES NOVÉ ZÁMKY
SPRACOVATEĽ: NEUTRA - ARCHITEKTONICKÝ ATELIER, PÁRSKA 1, 949 01 NITRA
ZODP. PROJEKTANT: ING. ARCH. PETER MIZIA

KATASTRÁLNE ÚZEMIE: KAMENNÝ MOST
PROJEKTANT: ING. LUCIA ČERNÁ

MIERKA: 1 : 2 880
FORMÁT: A4
DATUM: 11 / 2024

7

VÝKRES VEREJNOPROSPEŠNÝCH STAVIEB