


# ÚPN OBCE KAMENNÝ MOST

-NÁVRH-

ARCHITEKTONICKÝ ATELIER

neutra

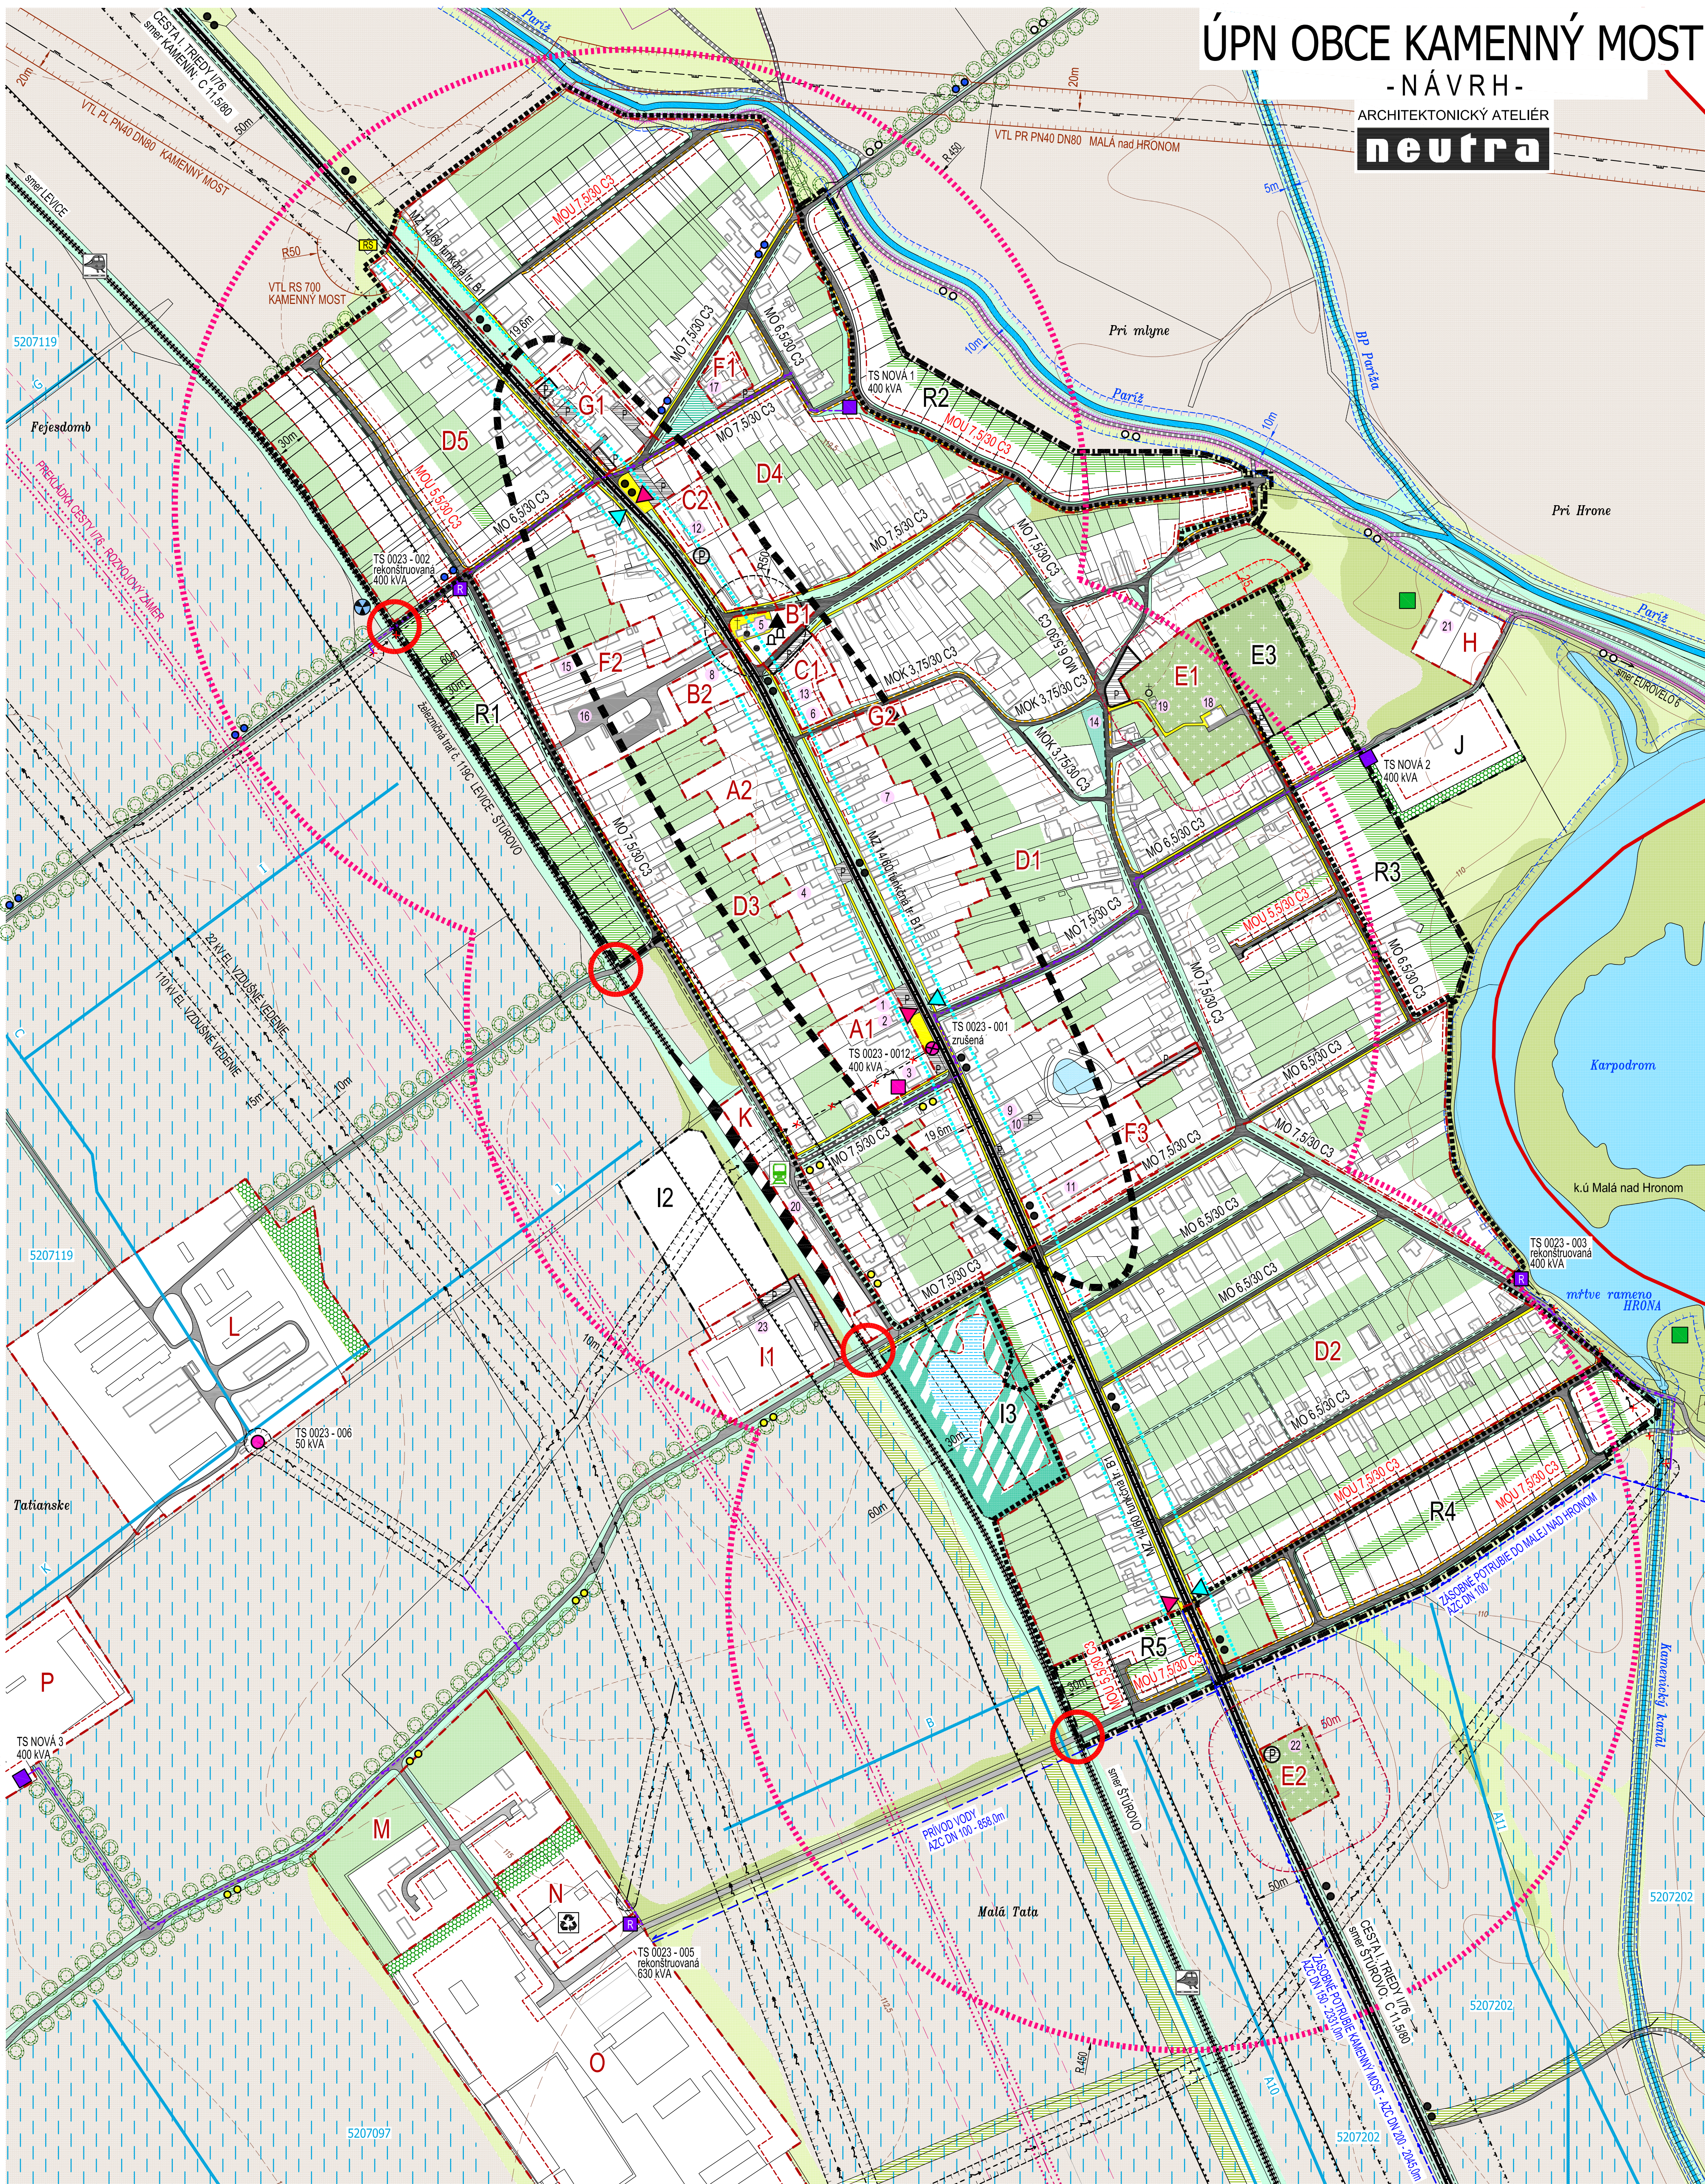

## LEGENDA:

|                                                      |              |                                                                                     |       |                           |                                                      |
|------------------------------------------------------|--------------|-------------------------------------------------------------------------------------|-------|---------------------------|------------------------------------------------------|
| STAV                                                 | NÁVRH        | STAV                                                                                | NÁVRH | ZNAČKY                    |                                                      |
|                                                      |              |                                                                                     |       |                           |                                                      |
| KATASTRÁLNA HRANICA                                  |              | ORNÁ PÓDA                                                                           |       | PRIMÁRNY REFERENČNÝ UZOL  | ŽELEZIČNÁ TRAT' JEDNOKOJAJOVÁ                        |
| HRANICA ZASTAVANÉHO ÚZEMIA OBCE                      |              | SÚKROMNÁ ZELEN' (ZÁHRADY, SADY)                                                     |       | ARCHITEKTONICKÁ DOMINANTA | ŽELEZNIČNÁ ZASTÁVKA                                  |
| OZNAČENIE ÚZEMNO - PRIESTOROVÉHO CELKU               |              | VEREJNÁ ZELEN'                                                                      |       | KOSTOL / KAPLNKA / KRIŽ   | SKLÁDKA UPRAVŇAVÁ (PREKRYTIE, TERÉNNÉ ÚPRAVY A POD.) |
| HRANICA ÚZEMNO - PRIESTOROVÉHO CELKU                 |              | POHREBISKO                                                                          |       | SOCHA / POMNÍK            | RADŇONOVÉ RIZIKO - BOD (NÍŽKE)                       |
| OCHRANNÉ PÁSMO CESTY I. TRIEDY; I/76                 |              | SPRIEVODNÁ ZELEN'                                                                   |       |                           |                                                      |
| IZOFÓNA, PÁSMO HLUKU 60dB - 19,6m                    |              | NELESNÁ DREVINOVÁ VEGETÁCIA                                                         |       |                           |                                                      |
| OCHRANNÉ PÁSMO ŽELEZNICE                             |              | TRVALÝ TRÁVNÝ PORAST (LÚKY, PASIENKY)                                               |       |                           |                                                      |
| OCHRANNÉ PÁSMO DRAŽEHO POZEMKU - 30m                 |              | IZOLAČNÁ BARIEROVÁ ZELEN'                                                           |       |                           |                                                      |
| OCHRANNÉ PÁSMO VŠETÝCH DRUHOV                        |              | PODMÁČANÉ PLOCHY                                                                    |       |                           |                                                      |
| OCHRANNÉ (ETICKÉ) PÁSMO POHREBISKA                   |              | VODNÝ TOK UMELÝ                                                                     |       |                           |                                                      |
| ŽELEZIČNÁ TRAT' E 119C<br>SMER LEVICE - ŠTÚROVO      |              | OCHRANNÉ PÁSMO VODNÝCH TOKOV<br>PRIRODZENÝCH A UMELÝCH                              |       |                           |                                                      |
| NÁDRADIE - OBVOD STANICE S KOJAJOVOU SKUPINOU        |              | RIGOL                                                                               |       |                           |                                                      |
| MIMOÚROŇOVNÉ KRIŽOVANIE                              |              | ZÁSOBNÉ VODOVODNÉ POTRUBIE KAMENNÝ MOST,<br>MALÁ NAD HRONOM AZC DN200, DN150, DN100 |       |                           |                                                      |
| CESTA I. TRIEDY; I/76                                |              | PRÍVODNÉ VODOVODNÉ POTRUBIE DN100                                                   |       |                           |                                                      |
| MIESTNA CESTA                                        |              | VTL PLYNOVOD                                                                        |       |                           |                                                      |
| MO 7,5/30 C33                                        | MO 7,5/30 C3 | REGULAČNÁ STANICA PLYNU                                                             |       |                           |                                                      |
| PARAMETER MIESTNEJ CESTY                             |              | BEZPEČNOSTNÉ PÁMO PLYNÁRENSKÝCH<br>ZARIADENÍ                                        |       |                           |                                                      |
| ÚČELOVÁ CESTA SPEVNENÁ                               |              |                                                                                     |       |                           |                                                      |
| ÚČELOVÁ CESTA NESPEVNENÁ                             |              |                                                                                     |       |                           |                                                      |
| KORUNA HRADIE                                        |              |                                                                                     |       |                           |                                                      |
| PREKLÁDKA CESTY I. TRIEDY; I/76 (zdroj: ÚPN VÚC NSK) |              |                                                                                     |       |                           |                                                      |
| OBCIATV OBCE KAMENNÝ MOST - ROZVOJOVÝ ZÁMER          |              |                                                                                     |       |                           |                                                      |
| MOST, LÁVKA                                          |              |                                                                                     |       |                           |                                                      |

|                                                                          |       |                                                                                     |       |                           |                                                      |
|--------------------------------------------------------------------------|-------|-------------------------------------------------------------------------------------|-------|---------------------------|------------------------------------------------------|
| STAV                                                                     | NÁVRH | STAV                                                                                | NÁVRH | ZNAČKY                    |                                                      |
|                                                                          |       |                                                                                     |       |                           |                                                      |
| PEŠIE CHODNÍKY A PLOCHY                                                  |       | ORNÁ PÓDA                                                                           |       | PRIMÁRNY REFERENČNÝ UZOL  | ŽELEZIČNÁ TRAT' JEDNOKOJAJOVÁ                        |
| PLOCHY STATICKÉJ<br>AUTOMOBILOVEJ DOPRAVY                                |       | SÚKROMNÁ ZELEN' (ZÁHRADY, SADY)                                                     |       | ARCHITEKTONICKÁ DOMINANTA | ŽELEZNIČNÁ ZASTÁVKA                                  |
| AUTOBUSOVÉ ZASTÁVKY<br>S PRÍSTREŠKOM / BEZ PRÍSTREŠKA                    |       | VEREJNÁ ZELEN'                                                                      |       | KOSTOL / KAPLNKA / KRIŽ   | SKLÁDKA UPRAVŇAVÁ (PREKRYTIE, TERÉNNÉ ÚPRAVY A POD.) |
| DOCHÁDZKOVÁ VZDIALENOSŤ - 450 m                                          |       | POHREBISKO                                                                          |       | SOCHA / POMNÍK            | RADŇONOVÉ RIZIKO - BOD (NÍŽKE)                       |
| VÝZNAMNÁ CYKLOTURISTICKÁ TRASA - ROZVOJOVÝ ZÁMER<br>(zdroj: ÚPN VÚC NSK) |       | SPRIEVODNÁ ZELEN'                                                                   |       |                           |                                                      |
| OSTÁTNÁ CYKLOTURISTICKÁ TRASA - ROZVOJOVÝ ZÁMER<br>(zdroj: ÚPN VÚC NSK)  |       | NELESNÁ DREVINOVÁ VEGETÁCIA                                                         |       |                           |                                                      |
| CYKLOTRASA "JUŽNÝ REGIÓNOM" - modrá                                      |       | TRVALÝ TRÁVNÝ PORAST (LÚKY, PASIENKY)                                               |       |                           |                                                      |
| LOKÁLNA CYKLOTRASA                                                       |       | IZOLAČNÁ BARIEROVÁ ZELEN'                                                           |       |                           |                                                      |
| ZBERNÝ DVOR                                                              |       | PODMÁČANÉ PLOCHY                                                                    |       |                           |                                                      |
| STAVEBNÁ ČIARA                                                           |       | VODNÝ TOK UMELÝ                                                                     |       |                           |                                                      |
| 110 kV ELEKTRICKÉ VZDUŠNÉ VEDENIE                                        |       | OCHRANNÉ PÁSMO VODNÝCH TOKOV<br>PRIRODZENÝCH A UMELÝCH                              |       |                           |                                                      |
| 22 kV ELEKTRICKÉ VZDUŠNÉ VEDENIE                                         |       | RIGOL                                                                               |       |                           |                                                      |
| 22 kV ELEKTRICKÉ VZDUŠNÉ VEDENIE NA ZRUŠENIE                             |       | ZÁSOBNÉ VODOVODNÉ POTRUBIE KAMENNÝ MOST,<br>MALÁ NAD HRONOM AZC DN200, DN150, DN100 |       |                           |                                                      |
| 22 kV ELEKTRICKÉ KÁBLOVÉ VEDENIE                                         |       | PRÍVODNÉ VODOVODNÉ POTRUBIE DN100                                                   |       |                           |                                                      |
| TRAFOSTANICA STOŽIAROVÁ                                                  |       | VTL PLYNOVOD                                                                        |       |                           |                                                      |
| TRAFOSTANICA STOŽIAROVÁ ZRUŠENÁ                                          |       | REGULAČNÁ STANICA PLYNU                                                             |       |                           |                                                      |
| TRAFOSTANICA KIOSKOVÁ                                                    |       | BEZPEČNOSTNÉ PÁMO PLYNÁRENSKÝCH<br>ZARIADENÍ                                        |       |                           |                                                      |
| TRAFOSTANICA REKONŠTRUOVANÁ NA KIOSK                                     |       |                                                                                     |       |                           |                                                      |
| ZÁVLAHOVÉ POTRUBIA - VETVY<br>V SPRÁVE HYDROMELIORÁCIÍ, š.p.             |       |                                                                                     |       |                           |                                                      |
| ZÁVLAHY V SPRÁVE HYDROMELIORÁCIÍ, š.p.                                   |       |                                                                                     |       |                           |                                                      |

|                                        |                                      |                                              |
|----------------------------------------|--------------------------------------|----------------------------------------------|
| 1. OBECNÝ ÚRAD                         | 9. ZDRAVCENTRUM                      | 17. VÝROBA A DISTRIBÚCIA BALENEJ PITNEJ VODY |
| 2. OBECNÁ KNÍŽNICA                     | 10. LOKÁLNE POTRAVINY                | 18. DOM SMÚTKU                               |
| 3. POTRAVINY                           | 11. ŽELEZIARSTVO                     | 19. KAPLNKA SEDEMBOLESTNEJ PANNY MÁRIE       |
| 4. POHOSTINSTVO                        | 12. MATERSKÁ SKOLA                   | 20. ŽELEZIČNÁ ZASTÁVKA KAMENNÝ MOST          |
| 5. RÍMSKOKATOLICKÝ KOSTOL sv. MAURÍCIA | 13. DETSKÉ IHRSKO                    | 21. OBJEKTY ŠVP, š.p.                        |
| 6. POŽIARNA ZBRONICA                   | 14. PARK                             | 22. CINTORÍN NA MALEJ TATE                   |
| 7. POŠTA                               | 15. SPRACOVANIE OCELE, ZÁMOČNÍCTVO   | 23. FUTBALOVÉ IHRSKO                         |
| 8. FARA                                | 16. SKLAD POĽNOHOSPODÁRSKEJ TECHNIKY |                                              |

|                                                      |   |                                                                  |                              |                               |
|------------------------------------------------------|---|------------------------------------------------------------------|------------------------------|-------------------------------|
| OBJEDNÁVATEĽ:<br>SPRACOVATEĽ:<br>ZODP. PROJEKTANT:   | OBEC KAMENNÝ MOST, OKRES NOVÉ ZÁMKY<br>NEUTRA - ARCHITEKTONICKÝ ATÉLIER, FARSKA 1, 949 01 NITRA<br>ING. ARCH. PETER MIZIA | KATASTRÁLNE ÚZEMIE: KAMENNÝ MOST<br>PROJEKTANT: ING. LUCIA ČERNÁ | MIERKA:<br>FORMÁT:<br>DÁTUM: | 1:2 880<br>12 A4<br>11 / 2024 |
|                                                      |   |                                                                  |                              |                               |
| NÁZOV VÝKRESU: VÝKRES VEREJNÉHO DOPRAVNÉHO VYBAVENIA |   |                                                                  |                              |                               |