ÚPN OBCE KAMENNÝ MOST

- N Á V R H -

ARCHITEKTONICKÝ ATELIÉR

neutra

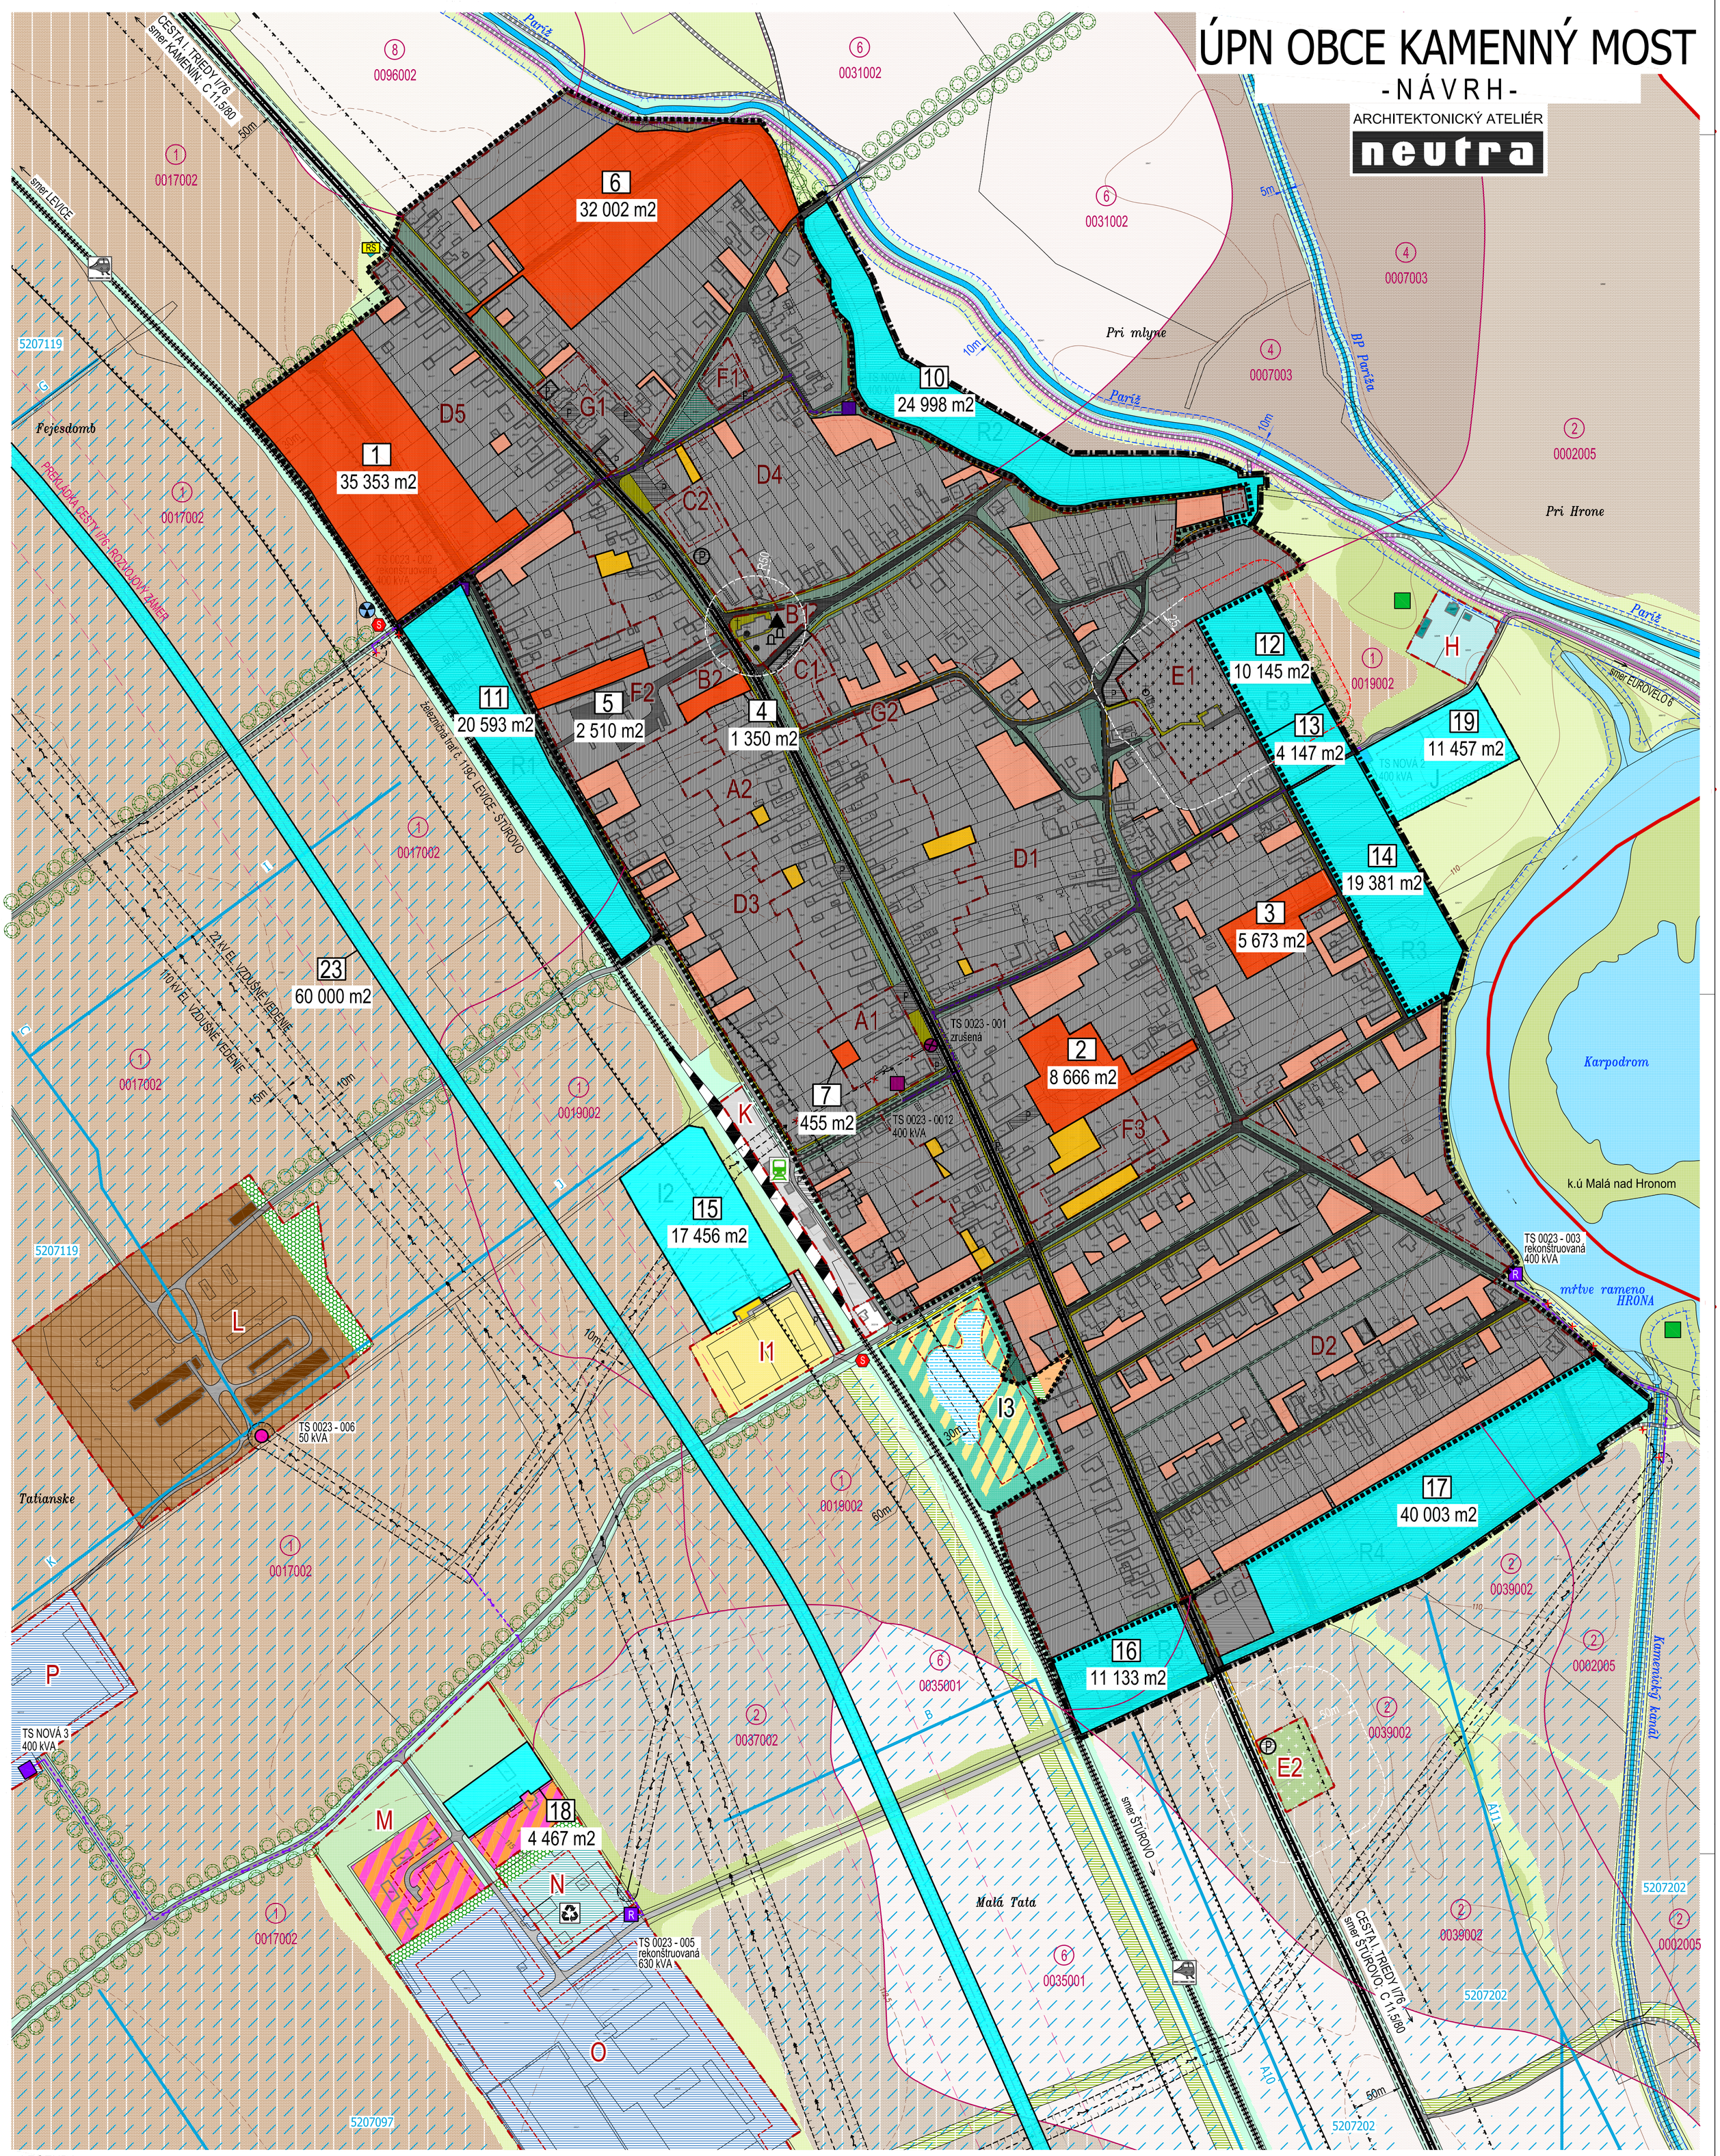

LEGENDA:

STAV	NÁVRH	
		KATASTRÁLNA HRANICA
k 1.1.1990		HRANICA ZASTAVANÉHO ÚZEMIA OBCE
		ZASTAVANÉ ÚZEMIE OBCE
	1	OZNAČENIE ROZVOJOVEJ LOKALITY URČENEJ K VYŇATIU
	35 353 m2	VÝMERA ROZVOJOVEJ LOKALITY URČENEJ K VYŇATIU
		VONKAJŠIA ROZVOJOVÁ LOKALITA
		VNÚTORNÁ ROZVOJOVÁ LOKALITA
		PRIELUKY - PLOCHY URČENÉ K VYŇATIU PRE POLYFUNKCIU
	8 6 303 m2	
		PRIELUKY - PLOCHY URČENÉ K VYŇATIU PRE BÝVANIE - IBV
	9 66 760 m2	
I1	I2	OZNAČENIE ÚZEMNO - PRIESTOROVÉHO CELKU HRANICA ÚZEMNO - PRIESTOROVÉHO CELKU
		OCHRANNÉ PÁSMO CESTY I. TRIEDY; I/76
		OCHRANNÉ PÁSMO ŽELEZNICE
		OCHRANNÉ PÁSMO DRÁŽNEHO POZEMKU - 30m
		OCHRANNÉ PÁSMO VŠETKÝCH DRUHOV
		OCHRANNÉ (ETICKÉ) PÁSMO POHREBISKA A KOSTOLA
		CESTA I. TRIEDY; I/76
		MIESTNA CESTA
		ÚČELOVÁ CESTA SPEVNENÁ
		ÚČELOVÁ CESTA NESPEVNENÁ

STAV	NÁVRH	
		ŽELEZNIČNÁ TRAŤ č. 119C SMER LEVICE - ŠTÚROVO
		NÁDRAŽIE - OBVOD STANICE S KOĽAJOVOU SKUPINOU
		PREKLÁDKA CESTY I. TRIEDY; I/76 (zdroj: ÚPN VÚC NSK) OBCHVAT OBCE KAMENNÝ MOST - ROZVOJOVÝ ZÁMER
		PEŠIE CHODNÍKY A PLOCHY
P	P	PLOCHY STATICKEJ AUTOMOBILOVEJ DOPRAVY
		KORUNA HRÁDZE
		MOST, LÁVKA
		110 kV ELEKTRICKÉ VZDUŠNÉ VEDENIE
		22 kV ELEKTRICKÉ VZDUŠNÉ VEDENIE
		22 kV ELEKTRICKÉ VZDUŠNÉ VEDENIE NA ZRUŠENIE
		22 kV ELEKTRICKÉ KÁBLOVÉ VEDENIE
		TRAFOSTANICA STOŽIAROVÁ
		TRAFOSTANICA STOŽIAROVÁ ZRUŠENÁ
		TRAFOSTANICA KIOSKOVÁ
R		TRAFOSTANICA REKONŠTRUOVANÁ NA KIOSK
RS		REGULAČNÁ STANICA PLYNU
B		ZÁVLAHOVÉ POTRUBIA - VETVY V SPRÁVE HYDROMELIORÁCIÍ, š.p.
5207202		ZÁVLAHY V SPRÁVE HYDROMELIORÁCIÍ, š.p.
		RIGOL
		OCHRANNÉ PÁSMO VODNÝCH TOKOV PRIRODZENÝCH A UMELÝCH
		VODNÝ TOK UMELÝ

STAV	NÁVRH	
		SÚKROMNÁ ZELEŇ (ZÁHRADY, SADY)
		VEREJNÁ ZELEŇ
		POHREBISKO
		SPRIEVODNÁ ZELEŇ
		NELESNÁ DREVINOVÁ VEGETÁCIA
		TRVALÝ TRÁVNY PORAST (LÚKY, PASIENKY)
		STROMORADIE / ALEJ
		IZOLAČNÁ BARIÉROVÁ ZELEŇ
		VODNÁ PLOCHA
		PODMÁČANÉ PLOCHY
		VODOHOSPODÁRSKY VÝZNAMNÝ VODNÝ TOK
		PLOCHY A OBJEKTY S FUNKCIOU IBV (INDIVIDUÁLNA BYTOVÁ VÝSTAVBA)
		POLYFUNKCIA - KOMERČNÁ VYBAVENOSŤ NA BÁZE IBV
		PLOCHY A OBJEKTY S FUNKCIOU ŠPORTU A REKREÁCIE
		PLOCHY A OBJEKTY S FUNKCIOU ŠPORTU, REKREÁCIE A VEREJNEJ ZELENE
		PLOCHY A OBJEKTY S FUNKCIOU POĽNOHOSPODÁRSKEJ VÝROBY
		PLOCHY A OBJEKTY S FUNKCIOU VÝROBY A PODNIKANIA
		PLOCHY A OBJEKTY S FUNKCIOU TECHNICKEJ INFRAŠTRUKTÚRY
		PLOCHY A OBJEKTY DOPRAVNEJ INFRAŠTRUKTÚRY
		STAVEBNÁ ČIARA
		ZBERNÝ DVOR

OCHRANA PÔDNYCH ZDROJOV	
	HRANICA BPEJ
1	SKUPINA BPEJ
0017002	KÓD BPEJ
	BPEJ SKUPINY 1
	BPEJ SKUPINY 2
	BPEJ SKUPINY 4
	BPEJ SKUPINY 6
	BPEJ SKUPINY 8
	ZÁKONOM CHRÁNENÁ PÔDA PODĽA NV č.58/2013

ZNAČKY	
	ARCHITEKTONICKÁ DOMINANTA
	KOSTOL / KAPLNKA / KRÍŽ
	SOCHA / POMNÍK
	ŽELEZNIČNÁ ZASTÁVKA
	ŽELENIČNÁ TRAŤ JEDNOKOĽAJOVÁ
	SKLÁDKA UPRAVENÁ (PREKRYTIE, TERÉNNE ÚPRAVY A POD.)
	RADÓNOVÉ RIZIKO - BOD (NÍZKE)

ÚZEMIE S HODNOTNÝM ARCHEOLOGICKÝM POTENCIÁLOM

2

1) spečený val - doba rímska /pozri výkres č.2/
2) Gurďal - pohrebisko z obdobia Avarského kaganátu
3) polykultúrne nálezisko
4) kostol - zvyšky staršej sakrálnej stavby, cintorín resp. tržnica
5) Malá Tata - pozostatky zaniknutej románskej sakrálnej stavby 12. - 18. stor.
6) atyp. pravek /pozri výkres č.2/

OBJEDNÁVATEĽ:	OBEC KAMENNÝ MOST, OKRES NOVÉ ZÁMKY	KATASTRÁLNE ÚZEMIE: KAMENNÝ MOST	MIERKA: 1 : 2 880
SPRACOVATEĽ:	NEUTRA - ARCHITEKTONICKÝ ATELIÉR, FARSKÁ 1, 949 01 NITRA		FORMÁT: 12 A4
ZODP. PROJEKTANT:	ING. ARCH. PETER MIZIA	PROJEKTANT: ING. LUCIA ČERNÁ	DÁTUM: 11 / 2024

11a

NÁZOV VÝKRESU: VÝKRES PERSPEKTÍVNEHO POUŽITIA POĽNOHOSPODÁRSKEJ PÔDY A LESNEJ PÔDY NA NEPOĽNOHOSPODÁRSKE ÚČELY