


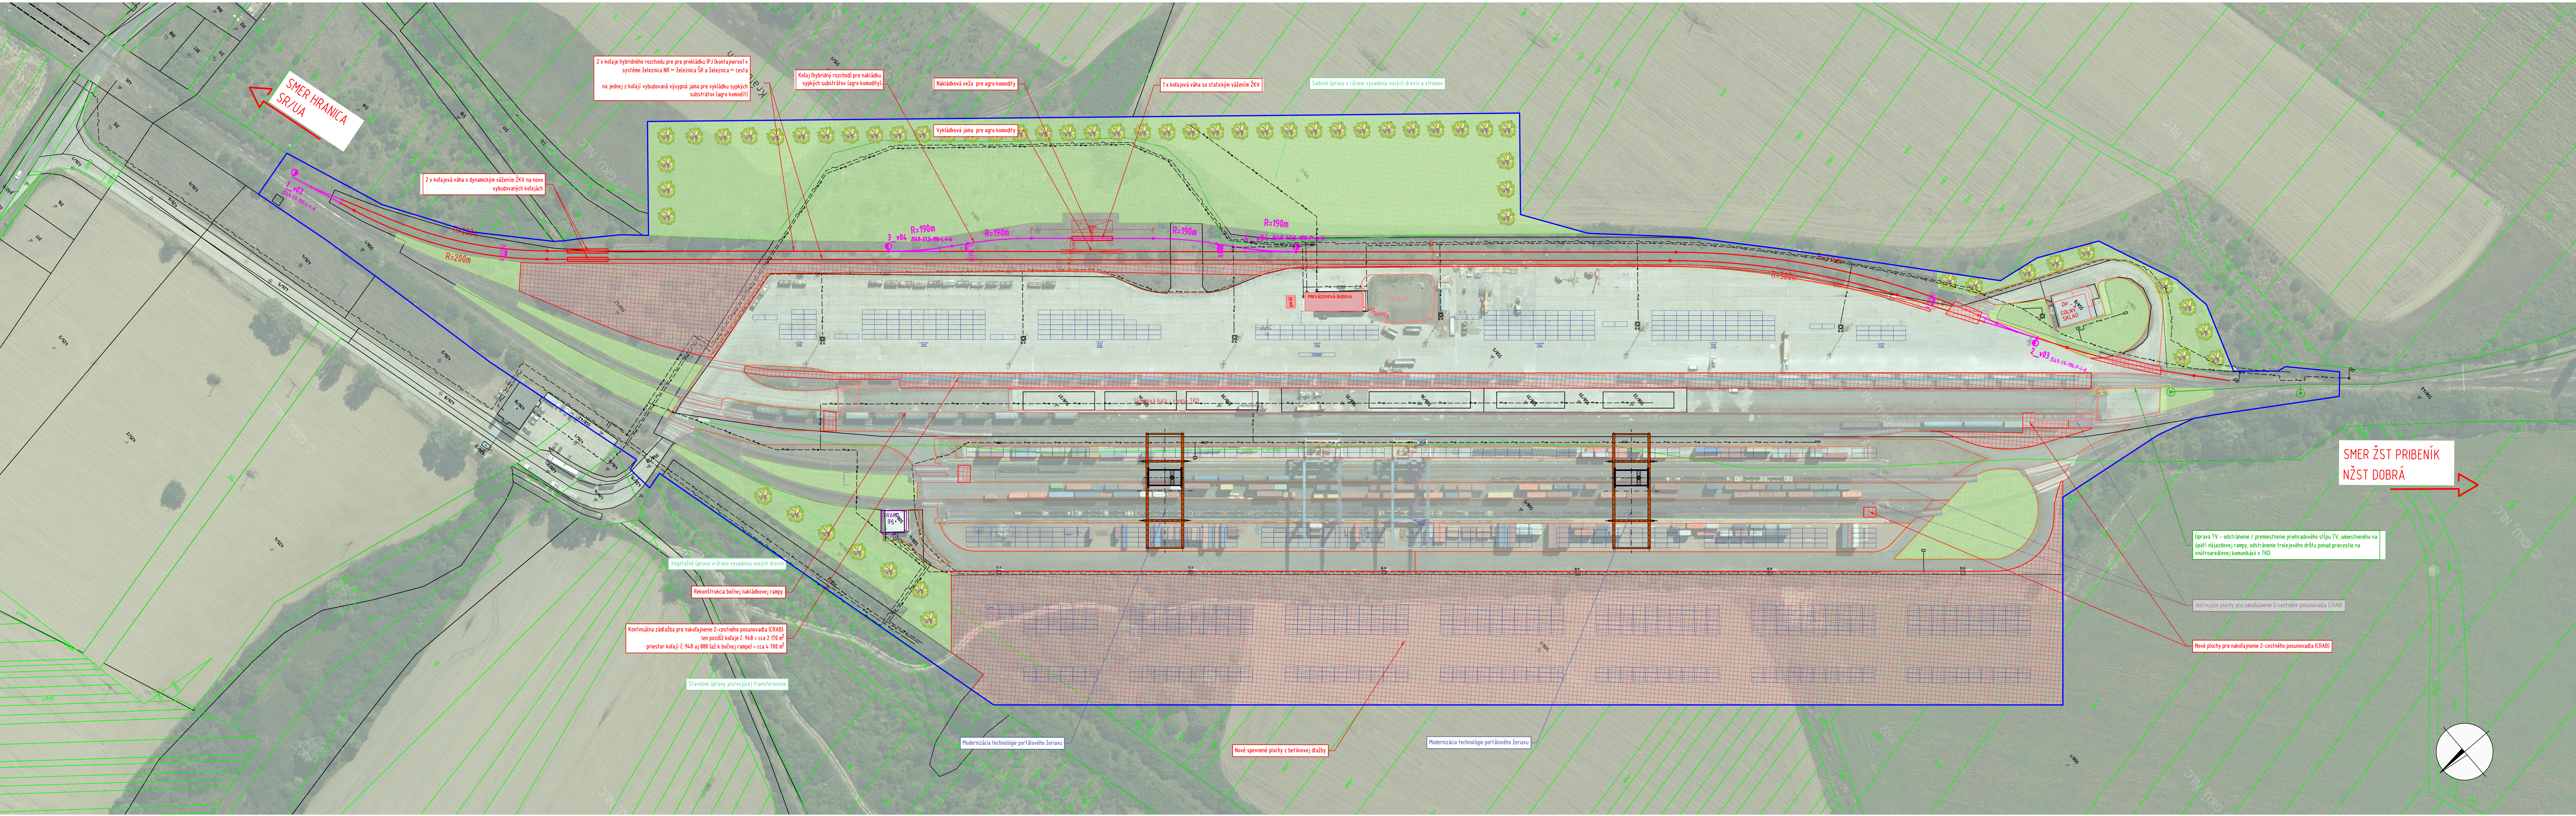

NAVRHOVANÝ STAV

- OZNAČENIE ÚZEMIA ZMENY NAVRHOVANEJ ČINNOSTI
- OSI NAVRHOVANÝCH KONŠTRUKCIÍ
- NAVRHOVANÉ KONŠTRUKCIE VŠEOBECNE
- NAVRHOVANÉ OBJEKTY
- VEGETAČNÉ ÚPRAVY

OSTATNÉ

- KATASTER - Č-KN
- KATASTER - E-KN
- HRANICA OBYVOSTAVBY - POZEMKOV

INŽINIERSKE SIEŤE - VEREJNÉ:

- PLYN NTL
- PLYN STL
- PLYN VTL
- VEDENIE NN PODZEMNÉ
- VEDENIE VN PODZEMNÉ
- VEDENIE NN NADZEMNÉ
- VEDENIE VN NADZEMNÉ
- VEDENIE VVN PODZEMNÉ
- VEDENIE VVN NADZEMNÉ
- VEDENIE OZNAMOVACIE
- OPTICKÝ KÁBEL
- KANALIZÁCIA VŠEOBECNE
- KANALIZÁCIA SPLAŠKOVÁ
- KANALIZÁCIA DAŽOVÁ
- VODOVOD VŠEOBECNE
- PAROVOD
- TEPLOVOD
- HORÚČOVOD

Súradnicový systém: S-JTSK v realizácii JTSK
Výškový systém: BaII po vyrovnaní
Podkladová mapa: GK3 Bratislava

Navrhovateľ: Železničná spoločnosť Cargo Slovakia, a.s. Tomášikova 288, 821 01 Bratislava					
Miesto stavby: Dobrá		Okres: Trebišov		Stupeň - účel: ZK EIA	
Zmena navrhovanej činnosti: Modernizácia terminálu kombinovanej dopravy Dobrá		Základové číslo: 24/18		Archívne číslo: 12/2024	
Príloha: Situácia		Súprava: 11000		Dátum: 18.04.2024	
				Mierka: 1:1000	