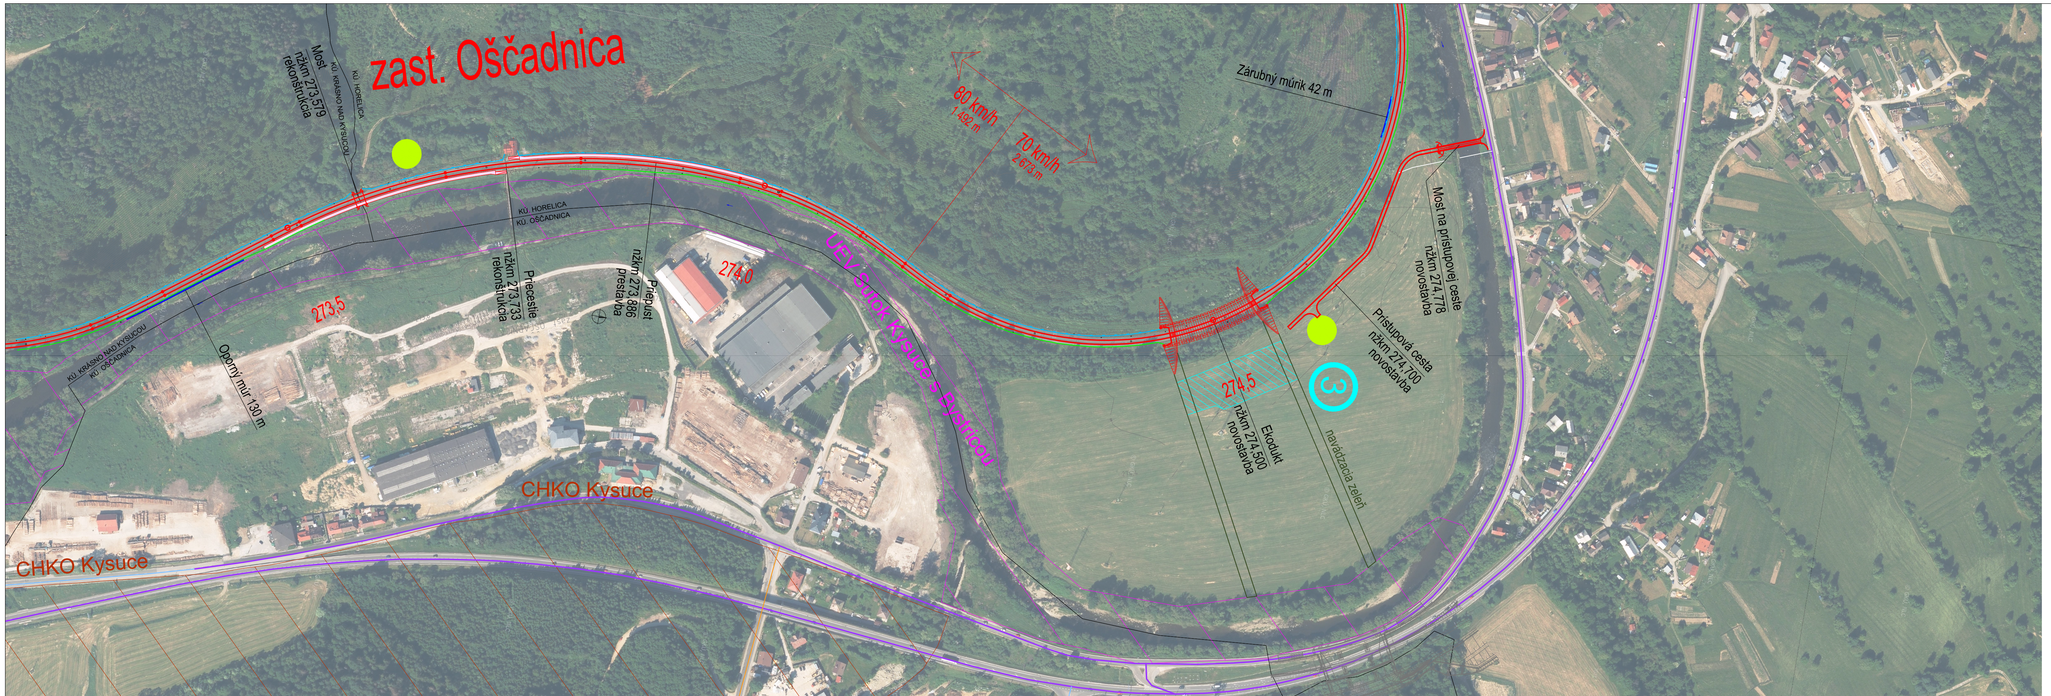


Legenda technického riešenia

- navrhovaná trasa železničnej trate
- oplotenie železničnej trate
- protihlukové clony
- inžinierske stavby - mosty, priepusty
- odstránenie objektu
- konštrukcie oporných a zárubných múrov

Legenda chránených území

- UEV Sútok Kysuce s Bystricou
- CHKO Kysuce

Ostatné:

- cesty I. triedy využívané ako prístupy na stavenisko
- cesty III. triedy využívané ako prístupy na stavenisko
- miestne, účelové, poľné a lesné cesty využívané ako prístupy na stavenisko
- predpokladané staveniskové komunikácie
- predpokladané lokality zariadení staveníisk a stavebných dvorov
- predpokladané lokality depónií ornice, vyťažených zemín a hornín a recyklačných základní
- hranica katastrálneho územia

Lokality depónií:

1. lokalita ŽST Krásno nad Kysucou - úložisko stavebného materiálu, depónia vyťaženého koľajového lôžka + recyklácia
2. lokalita TIOP - úložisko stavebného materiálu
3. lokalita Ekodukt - úložisko stavebného materiálu, predpokladaná depónia ornice
4. lokalita Horelica - úložisko stavebného materiálu
5. lokalita ŽST Čadca - úložisko stavebného materiálu
6. lokalita ŽST Čadca - úložisko stavebného materiálu, depónia koľajových polí
7. lokalita ŽST Čadca - úložisko stavebného materiálu, depónia koľajových polí + recyklácia
8. lokalita ŽST Čadca - úložisko stavebného materiálu, depónia vyťaženého koľajového lôžka, koľajových polí + recyklácia

SEVER

ŽSR, Modernizácia koridoru, št. hr. ČR/SR - Čadca - Krásno nad Kysucou (mimo), železničná trať

Situácia 3

REMING CONSULT

REMING CONSULT, a.s., Tomášikova 14/36B/64A, 831 04 Bratislava - mestská časť Nové Mesto

Dátum:	12/2024
Mierka:	1:2 500