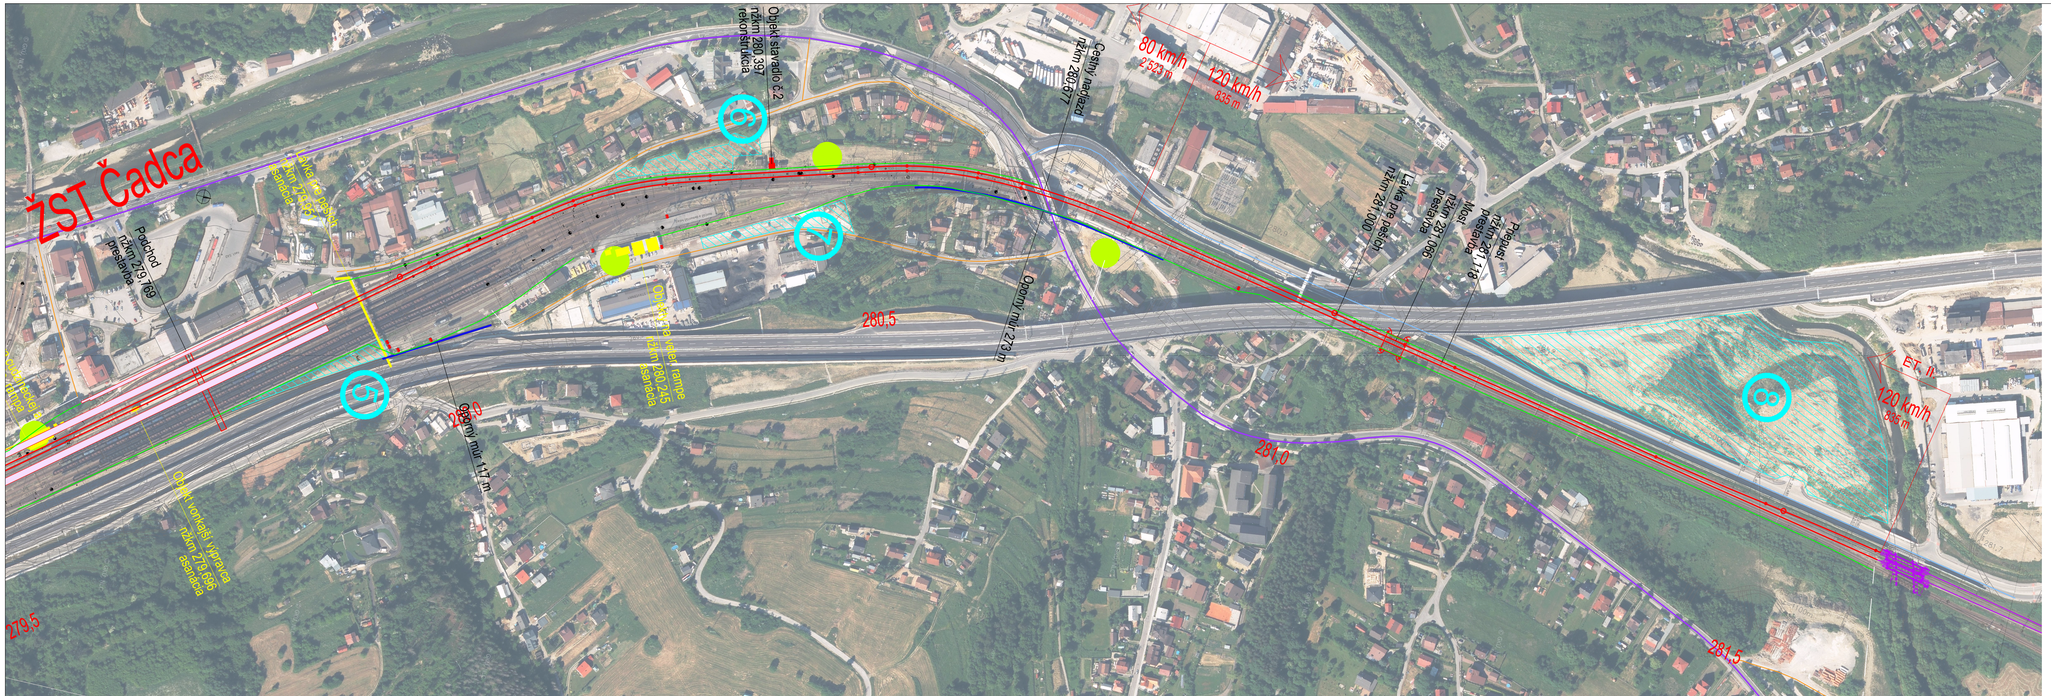

ŽST Čadca
Podchod
nzkm 279,769
Objekt stavadlo 0,2
nzkm 280,397
rekonštrukcia
Oporný múr 272,3 m
Oporný múr 117 m
