
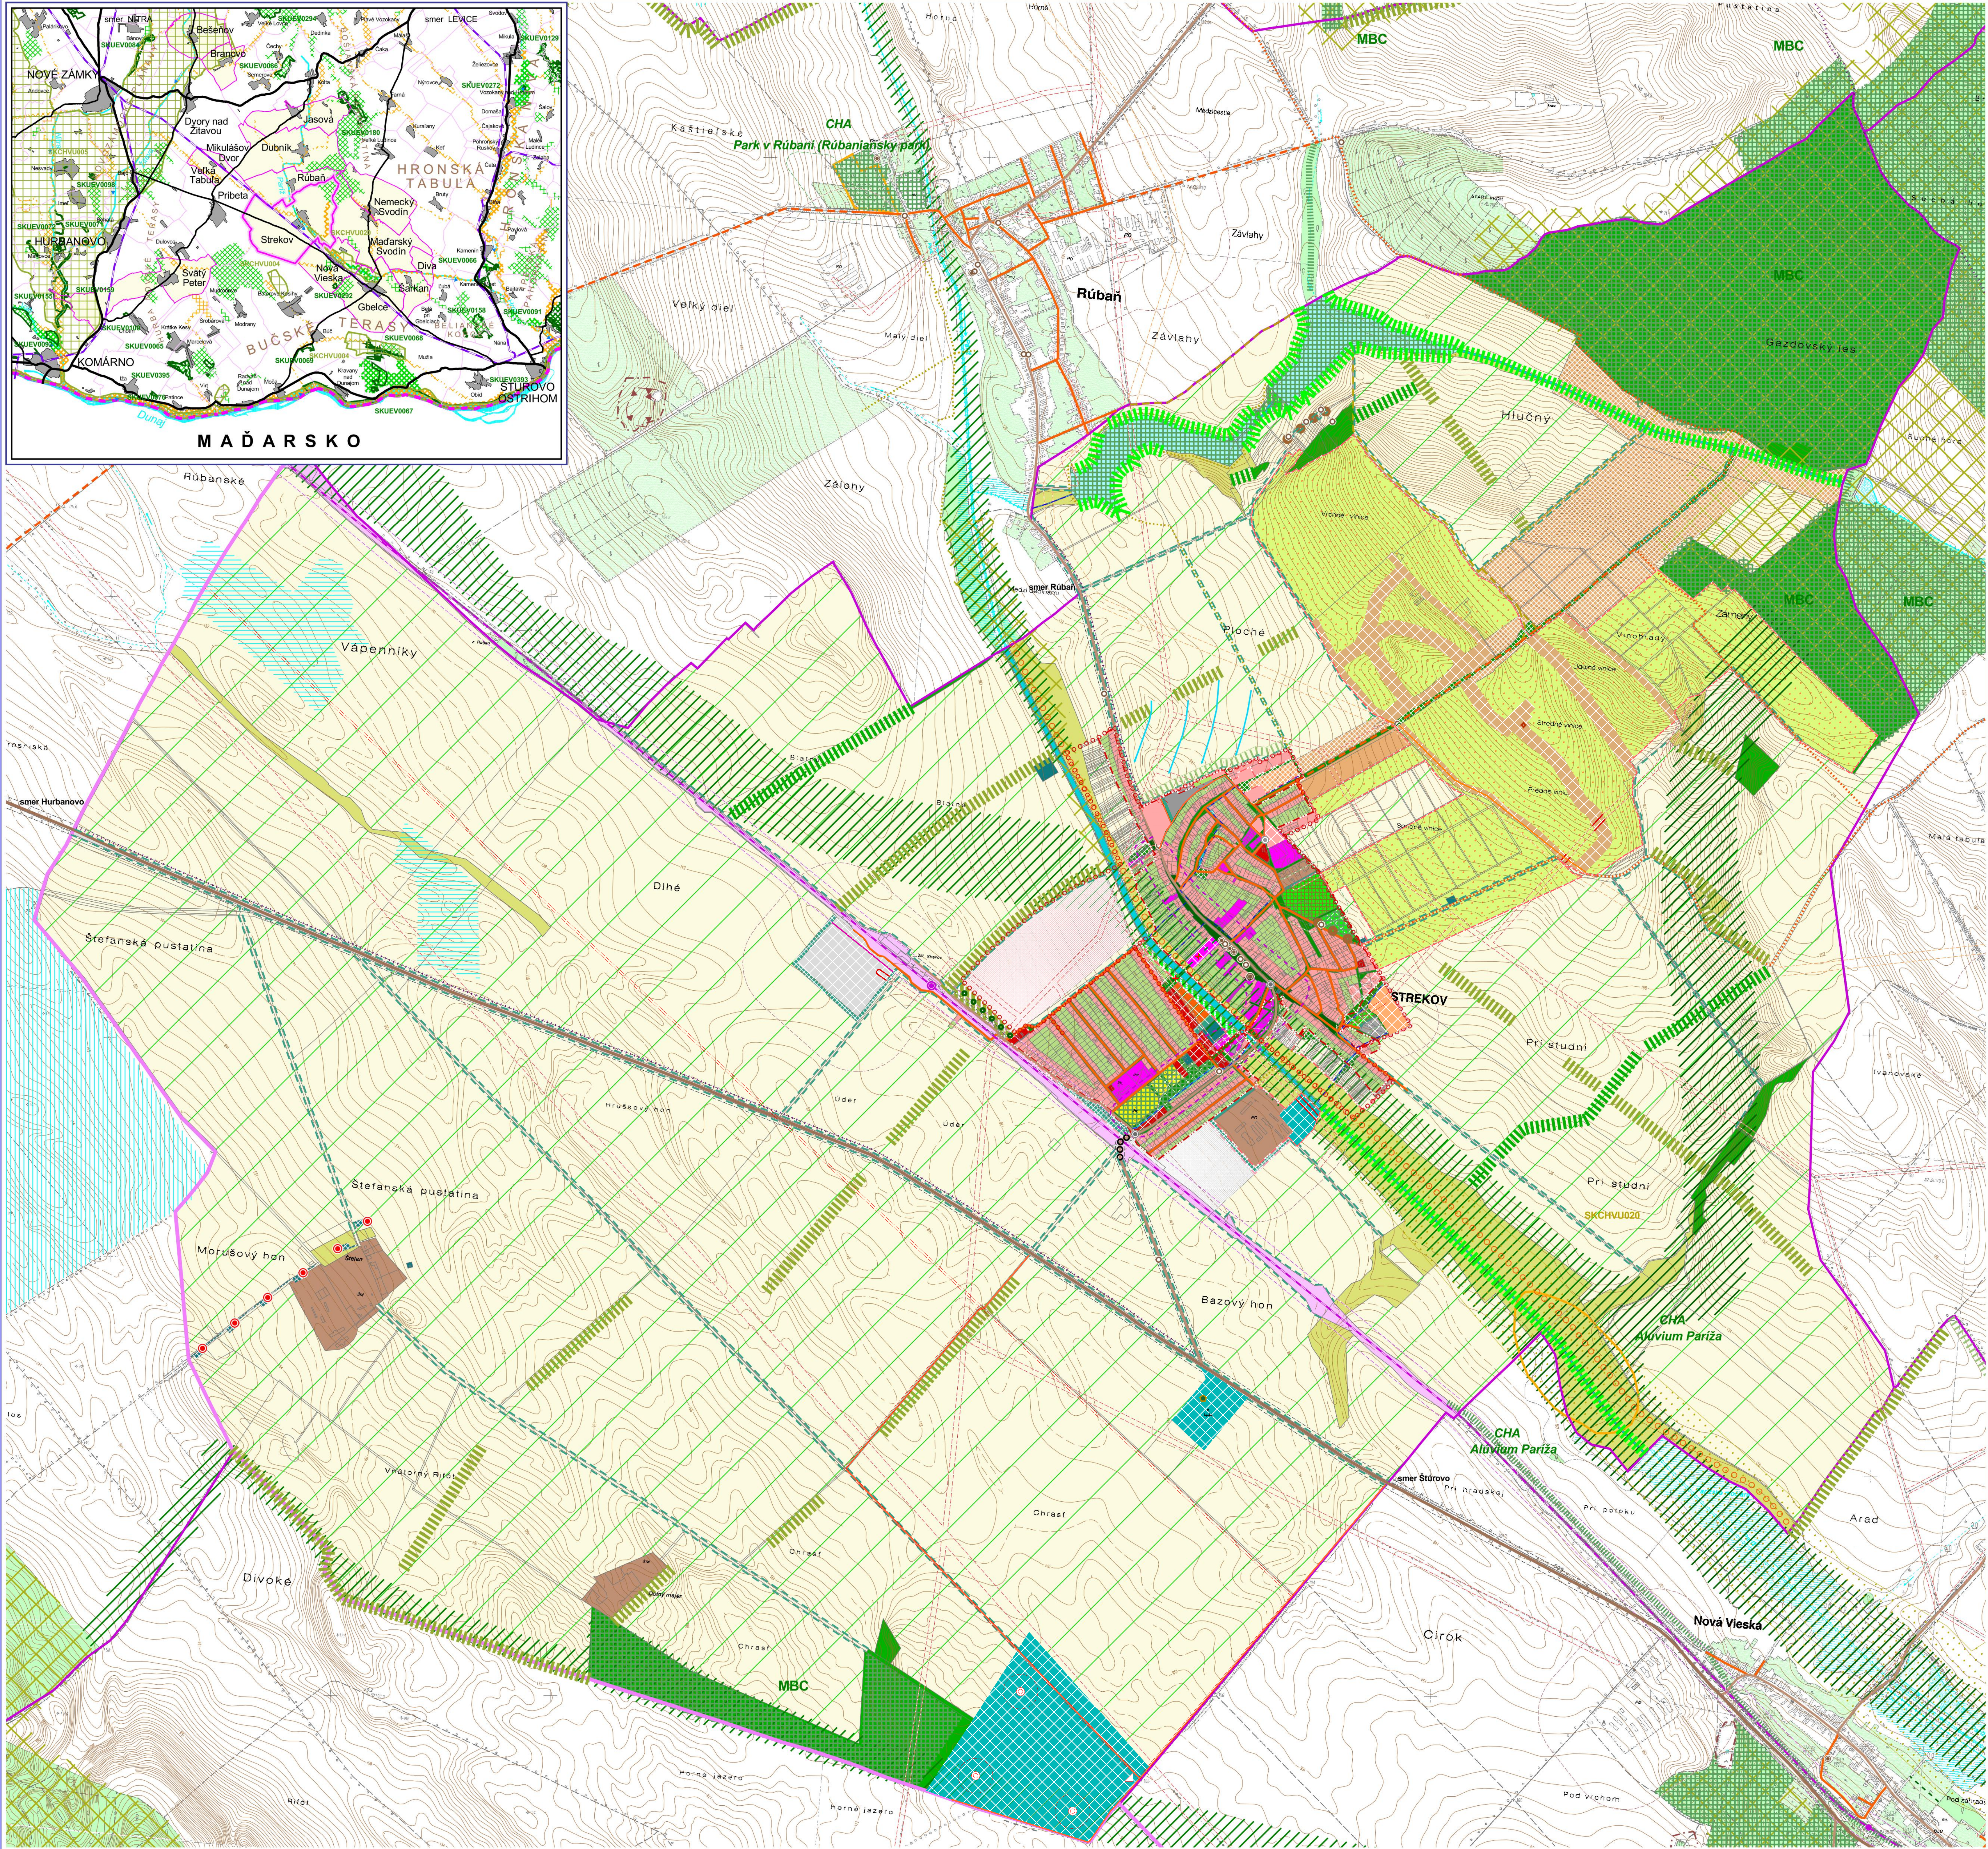


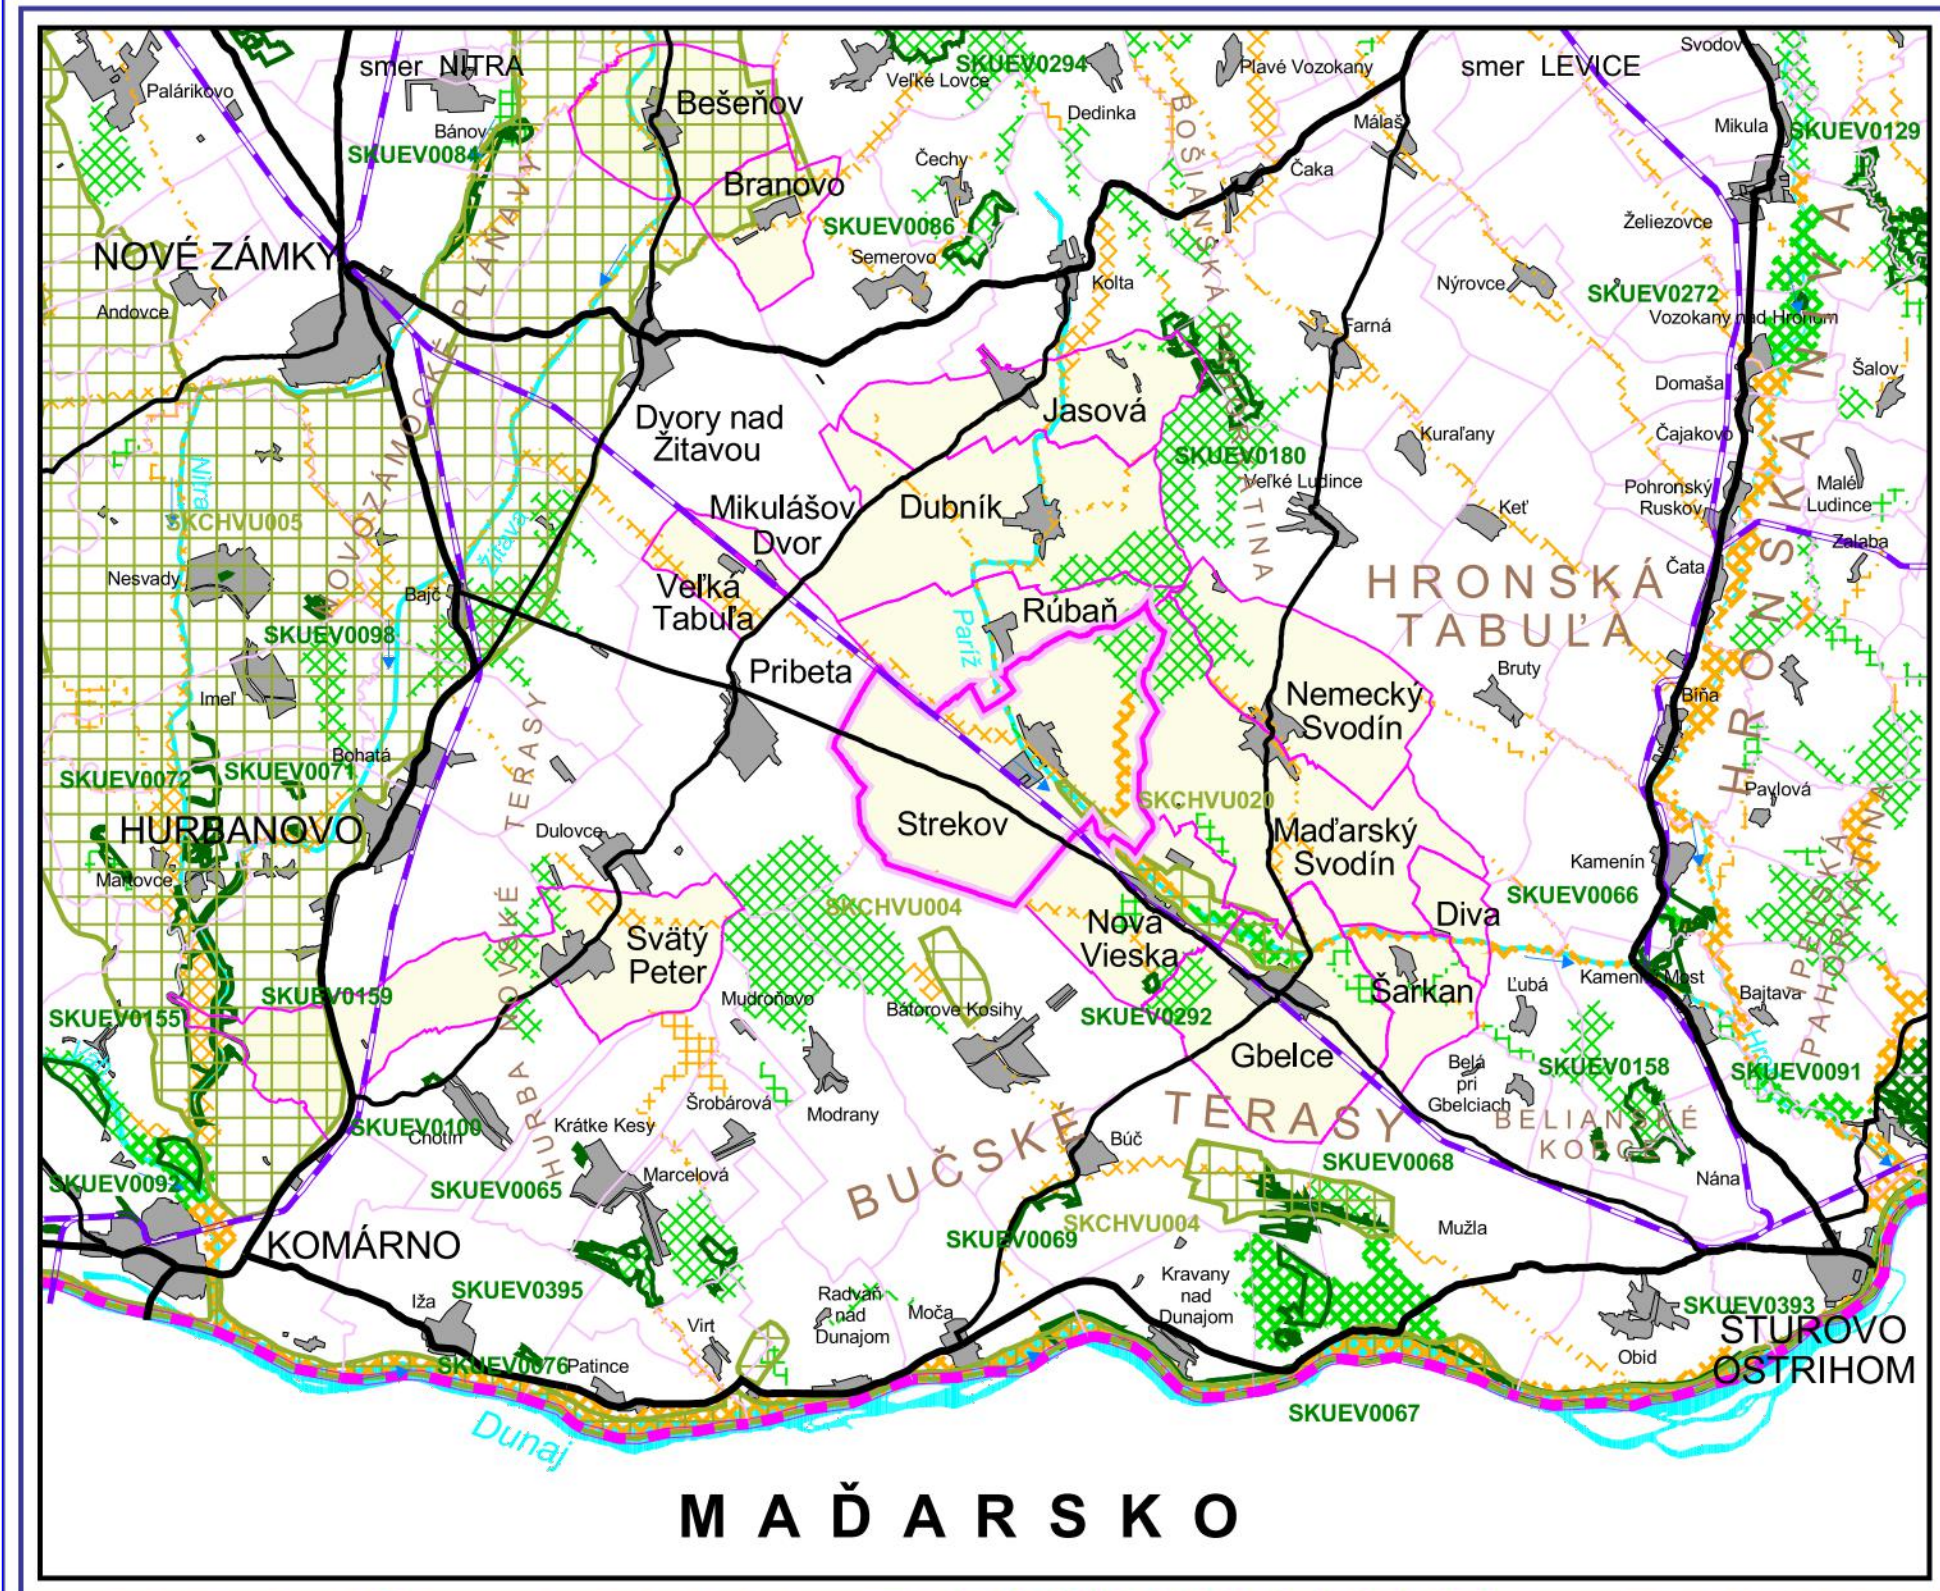

SÚPN-O Strekov - čistopis v znení ZaD1
a v znení návrhu ZaD2

Územný plán
Komplexný urbanistický návrh
územia obce

obec Strekov

1:10 000

november 2024

2

Obstarávateľ: obec Strekov

Spracovateľ: Inštitút priestorového plánovania
Hlavný riešiteľ: Ing. Matúš Bizoš, PhD.
Zodpovedný riešiteľ: Ing. arch. Daniela Huertas

LEGENDA:

hranice

- hranica okresu
- hranica obce
- hranica katastrálneho územia
- hranica zastavaného územia
- hranica zastavaného územia - návrh
- hranica zastavaného územia - výhled

etapizácia

- návrh
- výhled
- zámer, územná rezerva

- zmlievané územie s dominantnou funkciou bývania v rodinných domoch
- zmlievané územie s dominantnou funkciou bývania v bytových domoch
- zmlievané územie s dominantnou funkciou občianskej vybavenosti
- výrobné územie s funkciami priemyselnej, stavebnej, komunálnej výroby
- výrobné územie s funkciami poľnohospodárskej výroby, služby a skladovanie
- zmlievané výrobné územie s funkciami poľnohospodárskej, priemyselnej, skladovacej

- športová plocha
- rekreačný areál, rekreačná lokalita
- zmlievané územie športu a rekreácie
- zmlievané územie bývania a rekreácie
- zmlievané územie poľnohospodárskej výroby, športu a rekreácie (agrofarmy)
- oddychová plocha

- dopravná vybavenosť - cestná
- dopravná vybavenosť - železničná
- dopravná vybavenosť - letisková
- verejný komunikačný priestor s funkciami dopravnej vybavenosti a zelene
- centrálny verejný komunikačný priestor obce s funkciami dopravnej vybavenosti a zelene
- železničná trať II. kategórie
- železničná trať II. kategórie
- železničná stanica
- železničná zastávka
- rychlostná komunikácia - návrh
- cesta 1. triedy
- cesta 2. triedy
- cesta 2. triedy - návrh
- cesta 2. triedy - výhled
- cesta 3. triedy
- cesta 3. triedy - návrh
- miestna komunikácia
- miestna komunikácia - návrh na úpravu

- navrhované cestné prepojenie obcí Dubník, Rúbaň, Strekov, Svodín, Nová Vieska
- poľná komunikácia - návrh na úpravu
- poľná komunikácia - návrh
- poľná komunikácia - návrh na obnovu
- výhledové pešie prepojenie
- cyklistická cesta - návrh trasy popri ceste (s doplnením stromoradia)
- okružná pešia komunikácia okolo zastavaného územia obce - výhled
- národný chodník popri hrade - návrh
- cestný železničný podjazd
- cestný železničný nadjazd - návrh
- cestný železničný nadchod
- mimoúrovňovňová cestná križovatka - výhled

- úrovňová cestná križovatka - návrh na úpravu
- úrovňová cestná križovatka / okružná križovatka - návrh
- cestné odpočívadlo s vybavenosťou - návrh
- tranzitná stanica - návrh
- veľterná elekštrálna - návrh
- zariadenia technickej vybavenosti

- verejná zeleň
- areálová zeleň, historický park
- zeleň cintorínov
- zeleň záhrad pri rodinných domoch
- zeleň izolačná
- sprievodná vegetácia vód - výhled
- lesný porast
- lesný porast - výhled
- lesný porast so spotrebnou-rekreačnou funkciou - výhled
- orná pôda
- trvalé poľnohospodárske kultúry
- záhradkarská osada
- trvalý trávný porast
- rozptýlená krajinná zeleň - výhled
- natrásaná drevinná vegetácia - výhled
- zeleň záhradných (vysokovodných) pásov - výhled
- sprievodná zeleň popri komunikácii - výhled
- terénny zelený protihlukový val - návrh

- vodný tok
- vodná plocha, malá retenčná nádrž, mokradová plocha, suchý polder
- stav alebo návrh na úpravu existujúceho vodného toku
- navrhovaný vodný tok na úpravu vodného režimu
- hrádza pozdĺž vodného toku - návrh na úpravu
- hlavné smery prúdenia privádzajúcich dažďových vôd v krajine
- melioračné zariadenia - závlahy
- melioračné zariadenia - odvodnenia

- ochrana prírodných hodnôt
- maloplošné chránené územia
- biocentrum - nadregionálne
- biocentrum - regionálne
- biocentrum - miestneho významu
- bickoridor - nadregionálny
- bickoridor - regionálny
- bickoridor - miestneho významu
- navrhované chránené vtáčie územia - NATURA 2000
- navrhované územie európskeho významu - NATURA 2000
- mokradové územie Ramsarskej konvencie

- ochrana kultúrno-historických hodnôt
- archeologická lokalita
- navrh na úpravu priestoru Kalvárie
- historický cintorín - návrh na úpravu
- objekt evidovaný v zozname IZPF (NKP)
- objekt evidovaný v zozname pamiatky SR
- nevidovaný objekt s kultúrno-historickou hodnotou
- nevidovaná pamiatka technického charakteru

- ochranné pásmo
- ochranné pásmo poľnohospodárskych areálov
- ochranné pásmo cintorínov
- ochranné pásmo železničnej dopravy
- ochranné pásmo cestnej siete
- ochranné pásmo letiska
- ochranné pásmo energetických zariadení
- ochranné pásmo plynárenských zariadení

- územie ťažiskových verejných komunikačných priestorov
- územie ťažiskových verejných komunikačných priestorov
- navrh na úpravu plôch pred vstupom do areálu
- výhledové body
- výhledová veža - návrh
- ložiská nevyhradeného nerastu
- neblanované ložiská

- fotozmlievanie - návrh
- environmentálna záťaž