


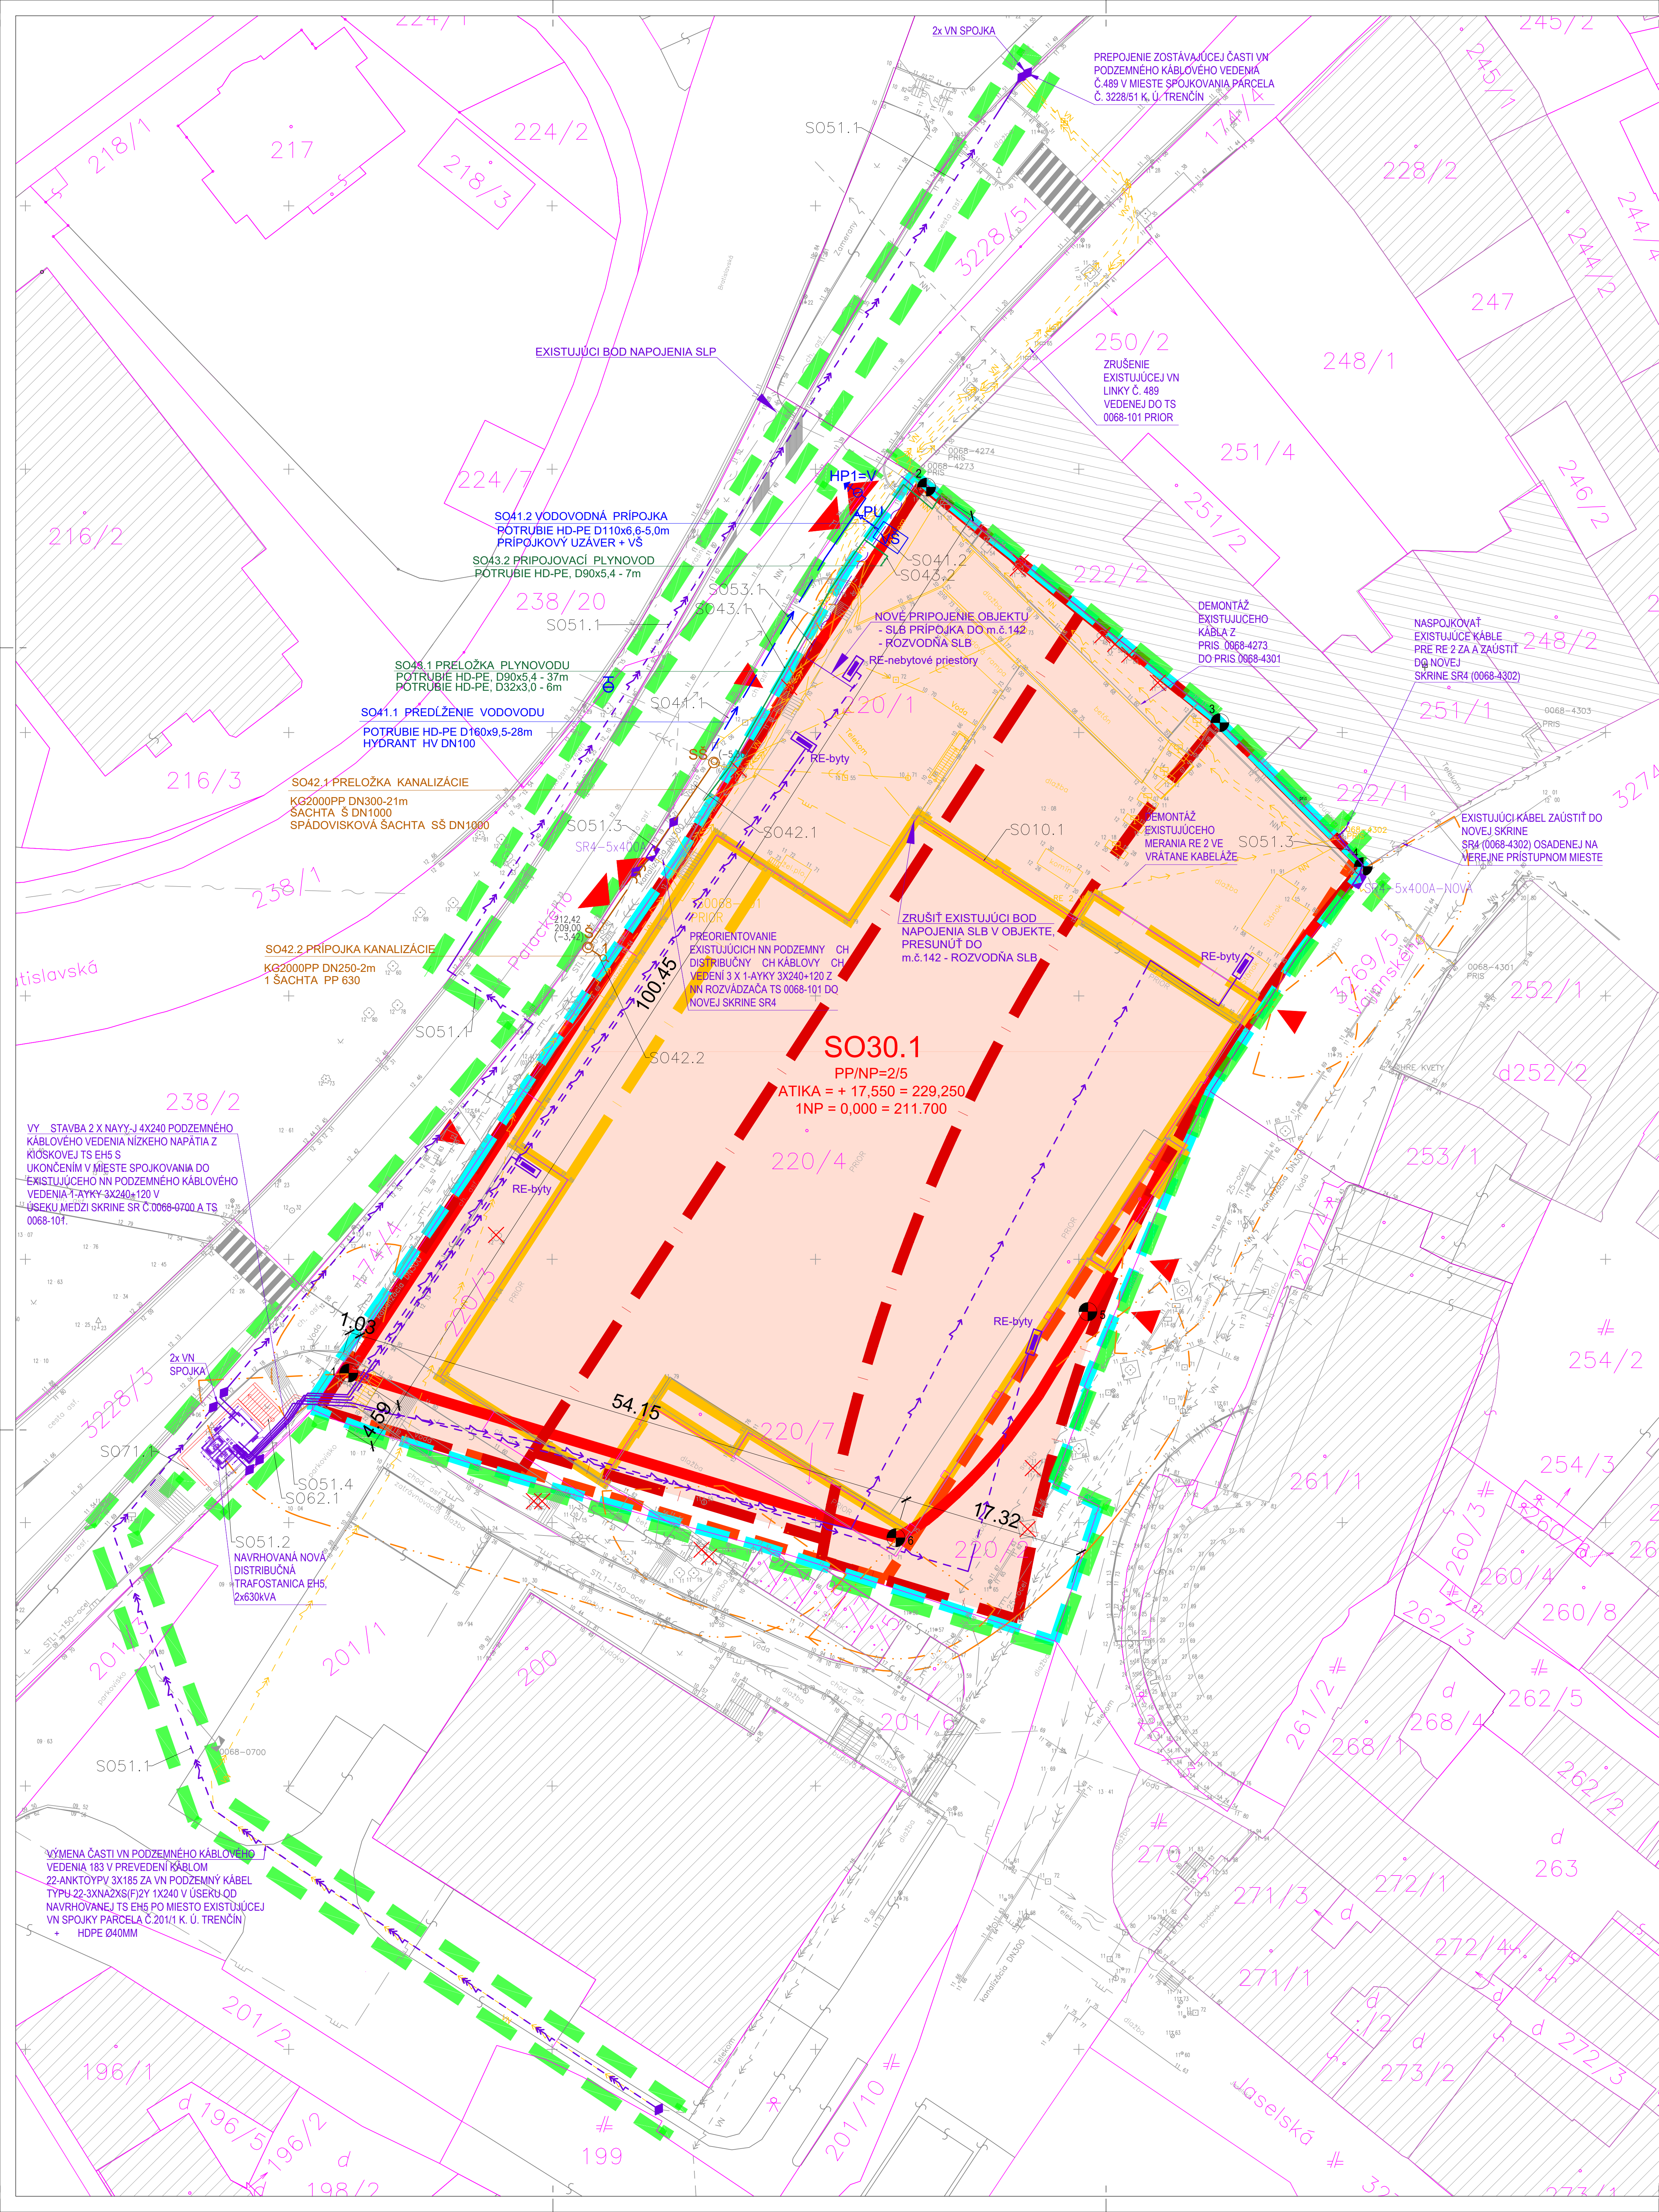

TABULKA VYTYČOVACÍCH BODŮ (JTSK):

Bod	X [m]	Y [m]
S006.1		
1	-497469.309	-1204365.802
2	-497414.483	-1204301.701
3	-497368.017	-1204324.985
4	-497320.001	-1204337.779
5	-497368.140	-1204379.876
6	-497417.366	-1204401.432

LEGENDA ZNAČENÍ STAVEBNÍCH A INŽENÝRSKÝCH OBJEKTŮ:

Pozemní stavební objekty	S01.1	Odstavění stávajícího stávajícího objektu
S020.1	Demolice, příprava území, HTU	
S030.1	Polifunkční objekt Prior Trestní	
Inženýrské objekty	S041.1	Předřezání vodovodu
S041.2	Přípojka vodovodu	
S042.1	Přípojka kanalizace	
S042.2	Přípojka kanalizace zmeškaných odpadových vod	
S043.1	Přípojka plynovodu	
S043.2	Přípojka plynovodu	
S051.1	Přípojka kabelů VN	
S051.2	Přípojka trafostanice	
S051.3	Přípojka NN	
S051.4	Přípojka NN	
S061.1	Analýza vonkavosti osvětlení	
S062.2	Vonkavost informací signální systém (parkování)	
S061.1	Přípojka přípojky slaboproud	
S061.1	Komunikace ul. Palackého	
S061.2	Společné plochy	
S061.1	Vonkavost schodiště	
S071.1	Oporný múr	
S081.1	Drobná architektura	
S082.1	Sadové úpravy	
S091.1	GZS (glob. zariadenie stavebníka)	

Objektová soustava			
Označení objektu	Obchod - popis	Popis	Stávající číslo pozemní die KN
Pozemní stavební objekty			
S010.1	Odstavění stávajícího stávajícího objektu	Prior	2204
S020.1	Demolice, příprava území, HTU		2201, 2202, 2203, 2207
S030.1	Polifunkční objekt Prior Trestní		2201, 2202, 2203, 2204, 2207
Inženýrské objekty			
S041.1	Předřezání vodovodu	HD-PE D100x5,5 - 28m, HYDRANT PN DN 100	1744, 322837
S041.2	Přípojka vodovodu	HD-PE D110x6,6 - 5m, PŘIPOJKOVÝ UZÁVER + VŠ	2201, 1744
S042.1	Přípojka kanalizace	KG2000PP DN300-21m, ŠACHTA DN1000, SS DN1000	1744
S042.2	Přípojka kanalizace zmeškaných odpadových vod	KG2000PP DN250 - 2m, ŠACHTA PP 630	1744, 2204
S043.1	Přípojka plynovodu	HD-PE D60x5,4 - 3m, HD-PE D20x5,0 - 6m	1744, 2201
S043.2	Přípojka plynovodu	HD-PE D60x5,4 - 7m	2201
S051.1	Přípojka kabelů VN		2011, 2013, 1744, 322837, 2202, 2207, 322835
S051.2	Přípojka trafostanice	TS EHS 2x630 kVA	1744
S051.3	Přípojka NN		1744, 2221, 322835
S051.4	Přípojka NN		1744, 2203
S061.1	Analýza vonkavosti osvětlení		
S062.2	Vonkavost informací signální systém (parkování)		2201
S061.1	Přípojka přípojky slaboproud		2201, 1744
S061.1	Komunikace ul. Palackého		
S061.2	Společné plochy		
S062.1	Vonkavost schodiště		1744
S071.1	Oporný múr		1744
S081.1	Drobná architektura		
S082.1	Sadové úpravy		
S091.1	GZS (glob. zariadenie stavebníka)		

LEGENDA	
	PRIOR - STAVAJÍCÍ STAV / BOURÁNÍ
	STAVAJÍCÍ STAVEBNÍ OBJEKTY
	PARCELNÍ ČÍSLO
	HRANICE POZEMKU
	HRANICE POZEMKU - VNITŘNÍ KRESBA
	HRANICE POZEMKU V MAJETKU INVESTORA
	HRANICE ŘEŠENÉHO ÚZEMÍ DOČASNÉHO ZABORU
	POPIS NAVRHOVANÝCH NOVÝCH STAVEBNÍCH OBJEKTŮ
	STAVEBNÍ OBJEKT
	POČET NADZEMNÍCH / PODZEMNÍCH PODLAŽÍ
	MAX. VÝŠKA
	VÝŠKY V MĚTRECH N.M. B.V.
	NOVÉ NAVRHOVANÉ OBJEKTY (BARVA VÝPLNĚ DLE POVRCHU)
	ZASTAVĚNÁ PLOCHA (POD A NAD TERÉNEM)
	NAVŘZENÝ OBJEKT - PRŮMĚT 1:100
	NAVŘZENÝ OBJEKT - PRŮMĚT PŘESAHUJÍCÍ 1:100
	OBJEKT OBJEKTU POD ÚROVŇ TERÉNU
	HRANICE POZEMNÍ NEBEZPEČNÉHO PROSTORU
	VYTYČOVACÍ BOD
	RUŠENÉ PRVKY

VSTUPY A VJEZDY

HLAVNÍ VSTUPY DO OBJEKTU

VJEZDY / VJEZD PÁRKING / ZABOROVÁNÍ

LEGENDA ZAMĚŘENÍ

ODPRAVNÉ ZNAČKA

ŠACHTA (POKLOP HRANIT)

ŠACHTA (POKLOP KULATÝ)

LAMPA

STAVAJÍCÍ STROMY

SVANOVÁNÍ

VÝŠKOVÁ KÓTA

SOCHA

HYDRANT POZEMNÍ

HYDRANT NADZEMNÍ

REKLAMNÍ POUČEK


LEGENDA SÍTÍ TECHNICKÉ INFRASTRUKTURY:

RUŠENÉ STAVAJÍCÍ SÍTĚ	STAVAJÍCÍ SÍTĚ	NOVÉ SÍTĚ	POPIS
			VODOVOD A KANALIZACE
			VODOVOD
			RETENČNÍ NÁDZ
			ADUKALIZACE
			HYDRANT NADZEMNÍ
			HYDRANT ZEMNÍ
			POŽÁRNÍ NÁDZ
			REVNÍ ŠACHTA
			KANALIZACE SČOVNÁ
			KANALIZACE SPŘAŽOVÁ
			KANALIZACE DEŠŤOVÁ
			ULOVNÍ VPŮT
			PLYNOVOD
			PLYNOVOD NTL
			PLYNOVOD STL
			ZEMNÍ VSTUP
			TRASA PRÁVNÍHO OKRUHU T.C.
			ZEMNÍ VRT
			ELEKTROSLNOPROUD
			KABELY VN
			KABELY NN - NADZEMNÍ VEDENÍ
			KABELOVÁ ŠKŘÍ
			TRAFOSTANICE
			AUTOMATICKÝ
			STODER NADZEMNÍHO VEDENÍ
			KABEL VERNÍHO OSVĚTLENÍ
			ROZVÁDEČ VERNÍHO OSVĚTLENÍ
			SÁTELÁ VERNÍHO OSVĚTLENÍ
			SLABOPROUDÉ SYSTÉMY
			KABEL METALICKÝ
			KABEL METALICKÝ - ZAMĚŘENÝ
			KABEL METALICKÝ - NADZEMNÍ VEDENÍ
			ŠKŘÍ RÁČEK
			CHŘÁNKA

POZN: NEJENÍ UVEDENO JINAK, JEJEDNÁ SE O PODZEMNÍ SÍTĚ

POZNÁMKY:

- POLONIA JEJEDNOTLIVÝCH SÍTÍ PŘEVZATA Z PODKLADŮ JEJEDNOTLIVÝCH SPRÁVCŮ SÍTÍ.
- V PŘÍPADĚ KABELOVÝCH NEBO VEDENÍ VĚTŠÍHO POČTU KABELŮ V JEJEDNÉ TRASE JE ZNÁZORNĚNA POLIZE TRASA.
- PŘED ZAPOČETÍM VÝKOPOVÝCH PRACÍ PŘÍZVE GDS JEJEDNOTLIVÉ SPRÁVCE SÍTÍ, KTERÍ OVĚŘÍ A VYTYČÍ SKUTEČNÝ POLOHU SÍTÍ.
- PŘESNÁ SPECIFIKACE HRANICE DOČASNÉHO ZABORU BUDE PŘESNĚ URČENA DLE ZÁSAD ORGANIZACE VÝSTAVBY ZPRACOVANÉ GDS.

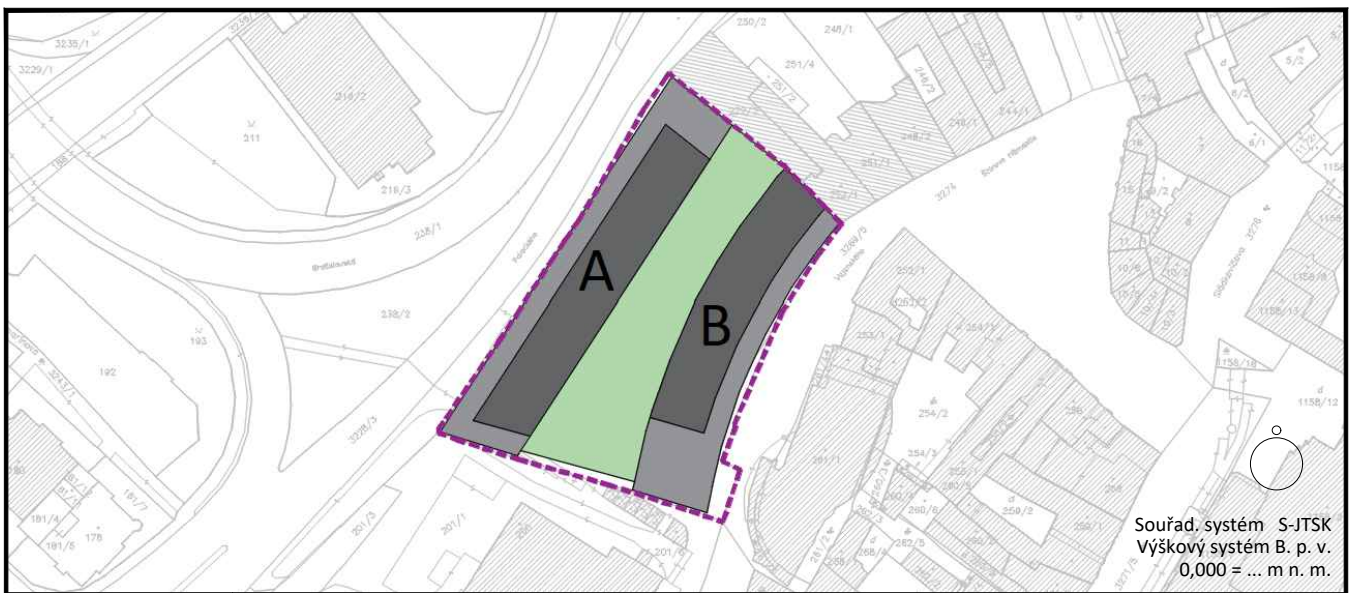

PRIOR - TRENČÍN

INVESTOR - OBÍEDNÁVATEL/CLIENT

ARCHITECT - GENERÁLNI PROJEKTANT/DESIGN ARCHITECT - GENERAL DESIGNER

ZPRACOVATEL PROFESNÍ ČÁSTI/INVESTIGATOR OF PROFESSIONAL PART

STAVBA OBJEKTU

LEGENDA