


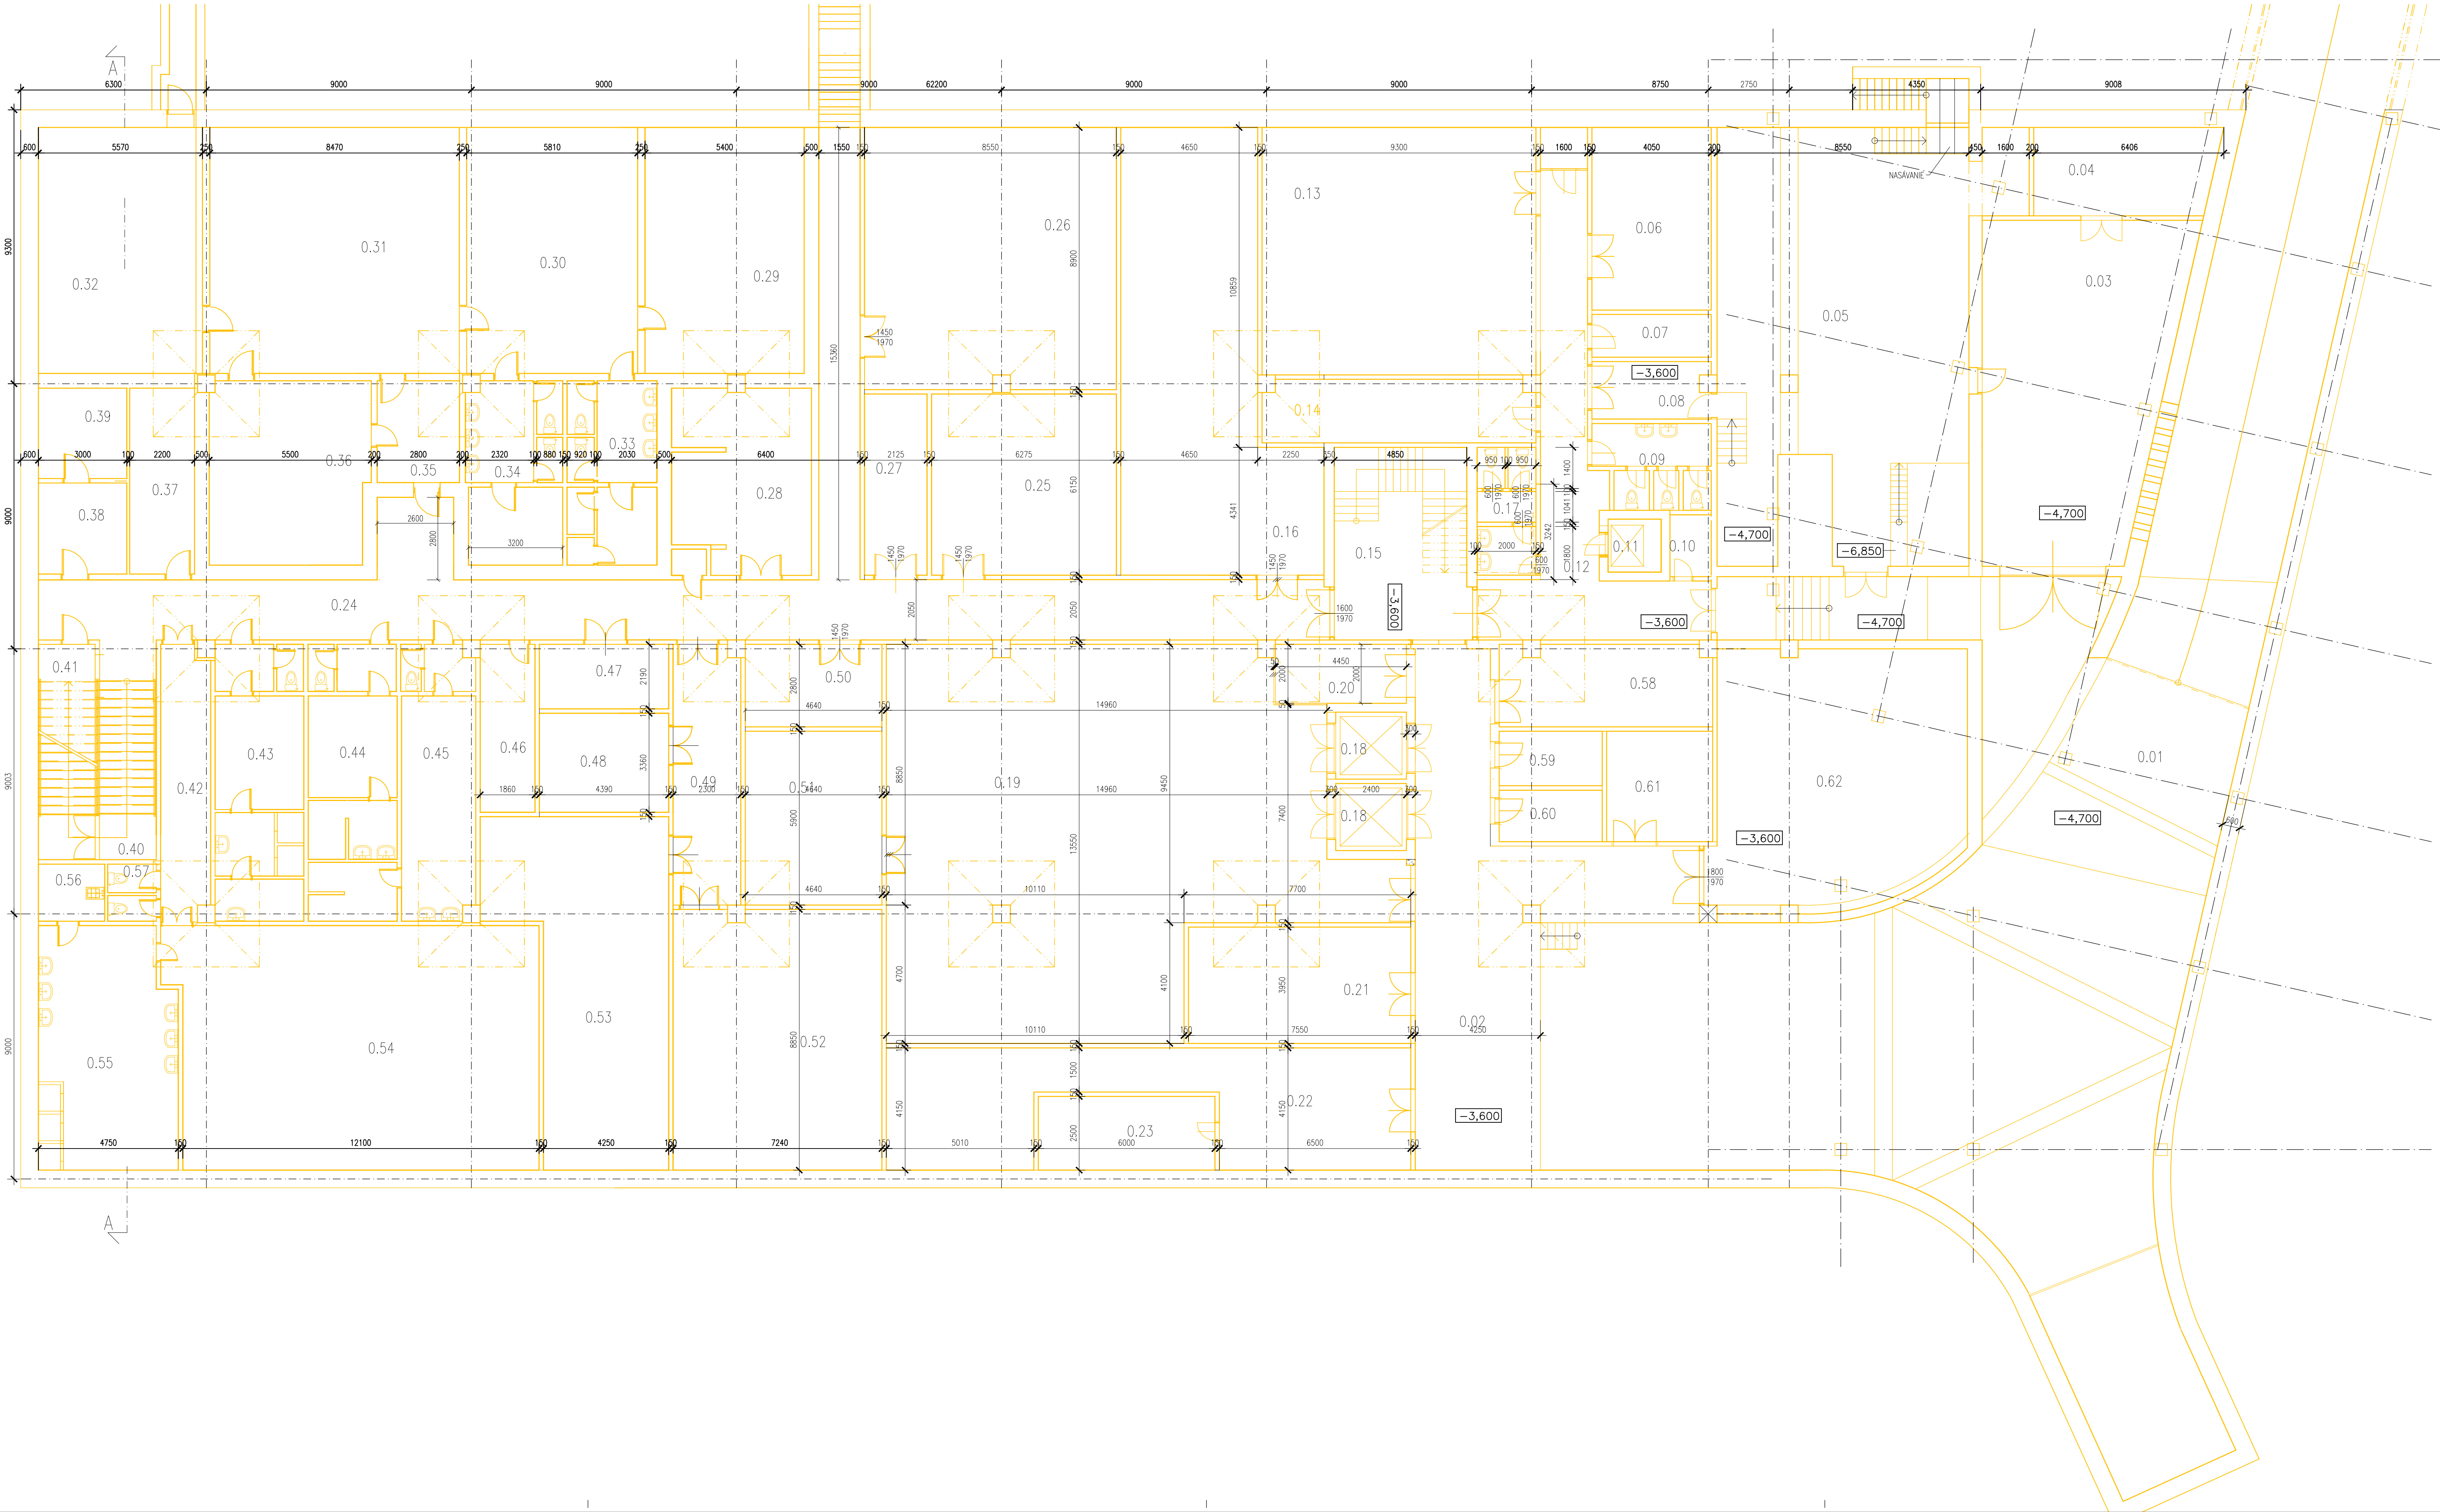

BOURANÉ KONSTRUKCE					
LEGENDA					
OZNAČ.	NÁZOV MIESTNOSTI	PLOCHA m2	OZNAČ.	NÁZOV MIESTNOSTI	PLOCHA m2
0.01	VSTUPNÁ RAMP	96,90	0.32	CO KRYT	46,51
0.02	RAMP PRÍJMU	85,84	0.33	HYG.OČISTA+WC MUŽI – CO KRYT	19,10
0.03	GABAZ	75,00	0.34	HYG.OČISTA+WC ŽENY – CO KRYT	20,50
0.04	DIELŇA	22,50	0.35	PREDSEŇ DO CO KRYTU	6,20
0.05	KOTOLŇA	127,60	0.36	CO FILTRE	34,40
0.06	REGULAČNÁ STANICA PLYNU	25,20	0.37	ELEKTROROZVODŇA	14,20
0.07	SKLAD HORLAVIN	5,50	0.38	VRATNICA	9,00
0.08	PREDSEŇ KOTOLNE	8,10	0.39	ŽAZEMIE VRATNICE	9,00
0.09	WC S PREDSEŇKOU	11,90	0.40	SCHODISKO	14,00
0.10	SKLAD NEBEZPEČNÉHO ODPADU	2,20	0.41	ŠATŇA SBS	6,00
0.11	OSOBŇY VÝTAH	3,24	0.42	PREDSEŇ DO ŠATNE	16,90
0.12	CHODBA	51,46	0.43	ŠATŇA+UMYVAREŇ+WC	19,30
0.13	SKLAD	76,20	0.44	ŠATŇA+UMYVAREŇ+WC	19,30
0.14	SKLAD	20,00	0.45	ŠATŇA+UMYVAREŇ+WC	28,50
0.15	SCHODISKO	19,20	0.46	ROZVODIČAČ	8,00
0.16	SKLAD	71,50	0.47	MIESTNOSŤ ODRŽBY	8,00
0.17	WC S PREDSEŇKOU	11,40	0.48	DIELŇA ODRŽBY	13,00
0.18	NÁKLADŇÝ VÝTAH – 2x	4,21	0.49	PREDSEŇ	14,20
0.19	OSOBŇÝ VÝTAH	208,00	0.50	SKLAD	13,00
0.20	SKLAD OHRAZENÝ PLETIVOM	8,00	0.51	SKLAD	26,20
0.21	SKLAD	28,00	0.52	STROJOVŇA VÝT	57,00
0.22	SKLAD	65,60	0.53	SKLAD	61,50
0.23	STROJOVŇA PORTÁLU	10,40	0.54	ŠATŇA ŽENY	107,50
0.24	CHODBA	118,10	0.55	UMYVAREŇ ŽENY	31,70
0.25	SKLAD	40,30	0.56	UPRATOVACIA KOMORA	4,30
0.26	SKLAD	80,00	0.57	WC ŽENY	2,60
0.27	DIELŇA ODRŽBY	14,00	0.58	SKLAD	17,00
0.28	DIELŇA ODRŽBY	28,60	0.59	SKLAD	6,60
0.29	CO KRYT	45,09	0.60	SKLAD	17,00
0.30	CO KRYT	48,51	0.61	LISOVŇA PAPIERA	16,00
0.31	CO KRYT	70,72	0.62	SKLAD LISOVANÉHO PAPIERA	70,00

Souřad. systém S-JTK
Výškový systém B. p. v.
0,000 = ... m. n. m.

NÁZEV AKTIVITY

PRIOR - TREŇČIN

INVESTOR - OBJEDNÁVATEL/CLIENT

PRIOR STRED, a.s.
Námestie SNP 248/7
960 01 Zvolen, Slovensko

ARCHITEKT - GENERALNÍ PROJEKTANT/DESIGN ARCHITECT - GENERAL DESIGNER

A8000 A8000 s. r. o. Sídlo Radniční 136/7, 370 01 České Budějovice +420 386 352 737 cb@8000.cz ID datové schránky: bw5zm8	A8000 s. r. o. Kancelář Vocelova 578/2, 120 00 Praha 2 +420 224 422 411 praha@8000.cz	AUTORSKÝ TÝM	Martin Krupauer, Pavel Kvintus, Martin Sedmák, Daniel Jeništa, Michael Vojtěchovský
A8000 s. r. o. Kancelář Lidická 26, 602 00 Brno - Střed +420 515 919 798 brno@8000.cz		VEDOUcí PROJEKTU	Daniel Jeništa

ZPRACOVATEL PROFESNÍ ČÁSTI/INVESTIGATOR OF PROFESSIONAL PART

A8000 A8000 s. r. o. Sídlo Radniční 136/7, 370 01 České Budějovice +420 386 352 737 cb@8000.cz ID datové schránky: bw5zm8	A8000 s. r. o. Kancelář Vocelova 578/2, 120 00 Praha 2 +420 224 422 411 praha@8000.cz	AUTORIZOVANÁ OSOBA	Martin Krupauer
A8000 s. r. o. Kancelář Lidická 26, 602 00 Brno - Střed +420 515 919 798 brno@8000.cz		HL. ARCHITEKT PROJEKTU	Daniel Jeništa
		HL. INŽENÝR PROJEKTU	Petr Houška
		VYPRACOVAL	Michal Sikora

STAVBNÍ OBJEKT/ CONSTRUCTION OBJECT	NÁZEV STAVBNÍHO OBJEKTU/CONSTRUCTION OBJECT'S NAME	ČÍSLO PÁŘE/ DOCUMENT SET NUMBER
SO10.1		
ČÁST DOKUMENTACE/ PART OF DOCUMENTATION	NÁZEV ČÁSTI DOKUMENTACE/PART OF DOCUMENTATION'S NAME	
C.01	ODSTRÁNENIE SÚČASNÉ STAVBY OD PRIOR	
PODŘÍZNÍK/FILET COORDINATOR	NÁZEV VÝKRESU/DRAWING NAME	ZOBRAZENÉ
1.PP	PODŘÍSY 1.PP	
PLÁČ FORNAGE OF PD DUR - dokumentace pro vydání územního rozhodnutí	ČÍSLO DOKUMENTU/CONTRACT NO.	MĚŘÍTKO/SCALE
	19030122	1:100
		FORMÁT/PAPER SIZE
		10x4
		DATA/DATE
		2023/08
KÓD VÝKRESU/REF.CAD PLÁČ FORNAGE OF PD	STAVBNÍ OBJEKT/ CONSTRUCTION OBJECT	ČÁST DOKUMENTACE/ PART OF DOCUMENTATION
TD-DURSP	SO10.1	C.01
	KÓD PROFESNÍ PROFESSIONAL PART CODE	ORIENTAČNÍ ČÍSLO/ DRAWING NAME'S CODE
	-	C.01.01
	KÓD NÁČY VÝKRESU/ DRAWING NAME'S CODE	KÓD REVIZNÍ/ NO. OF REVISION
	-	00